

## საკონკურსო განცხადება

შატილის (დუშეთის მუნიციპალიტეტი) რეაბილიტაციის საპროექტო-  
სახარჯთაღრიცხვო დოკუმენტაციის შედგენის  
მომსახურების შესყიდვაზე

ქ. თბილისი  
2014 წელი

სსიპ „საქართველოს კულტურული მემკვიდრეობის დაცვის ეროვნული სააგენტო“ აცხადებს კონკურსს კულტურული მემკვიდრეობის ძეგლების საპროექტო-სახარჯთაღრიცხვო დოკუმენტაციის შედგენის მომსახურების შესყიდვაზე

**შესყიდვის ობიექტი:** შატილის (დუშეთის მუნიციპალიტეტი) რეაბილიტაციის საპროექტო-სახარჯთაღრიცხვო დოკუმენტაციის მომსახურება.

*(იხ.ტექნიკური დაგალება დანართი #4).*

**1. შესყიდვის ობიექტის სავარაუდო ღირებულებაა 40 000,00 (ორმოცი ათასი) ლარი.**

**3. დაფინანსების წერი:** სსიპ „საქართველოს კულტურული მემკვიდრეობის დაცვის ეროვნული სააგენტო“-ს 2014 წლის სახელმწიფო ბიუჯეტის სახსრები.

**4. შესყიდვის ობიექტის მიწოდების ვადა:** 2014 წლის 30 ნოემბრის ჩათვლით.

**5. კონკურსში მონაწილეობის მიღების უფლება** აქვს პირს, რომელმაც კანონმდებლობით დადგენილი წესით, „სახელმწიფო შესყიდვების შესახებ“ საქართველოს კანონის 19<sup>1</sup> მუხლის პირველი პუნქტის საფუძველზე სახელმწიფო შესყიდვების სააგენტოს ანგარიშზე, რომელიც მითითებულია სააგენტოს ოფიციალურ ვებგვერდზე ([www.procurement.gov.ge](http://www.procurement.gov.ge)), გადაიხადა კონკურსში მონაწილეობის საფასური 50,00 (ორმოცდაათი) ლარის ოდენობით და წარმოადგენს საკონკურსო წინადადებას.

საფასურის გადახდის დამადასტურებელ დოკუმენტში მითითებული უნდა იყოს:

ა) გადახდის დამადასტურებელი დოკუმენტის უნიკალური ნომერი და გადახდის თარიღი;

ბ) შემსყიდველი ორგანიზაციის დასახელება და საიდენტიფიკაციო კოდი;

გ) კონკურსანტის დასახელება და საიდენტიფიკაციო კოდი;

დ) საკონკურსო განცხადების სააგენტოს ოფიციალურ ვებგვერდზე გამოქვეყნების შედეგად განცხადებისთვის მინიჭებული უნიკალური ნომერი.

**6. კონკურსის ჩატარების პირობები:**

კონკურსანტი ვალდებულია შემსყიდველ ორგანიზაციას წარუდგინოს:

6.1 კონკურსში მონაწილეობის საფასურის გადახდის დამადასტურებელი დოკუმენტი;

6.2 საკონკურსო წინადადების ღირებულების 1%-ის ოდენობის საბანკო გარანტია (გარანტიის მოქმედების ვადა არააკლებ 2014 წლის 22 სექტემბრის ჩათვლით).

6.3 სავალდებულო წარმოსადგენი მასალები და ინფორმაცია:

ინფორმაცია (საკვალიფიკაციო მონაცემები):

6.3.1 კონკურსანტის რეკვიზიტები (იხ. დანართი #1);

6.3.2 პრეტენდენტის პროფესიული გამოცდილება (მსგავსი სახის პროექტებში მონაწილეობა, თანავტორობა და ა.შ.) შესაბამისი პროექტების ჩამონათვალითა და მასში საკუთარი სტატუსის მითითებით;

6.3.3 ინფორმაცია ყველა მონაწილის კვალიფიკაციისა და პროექტირების შესახებ.

6.3.4 სადემონსტრაციო მასალა:

6.3.4.1 არსებული მდგომარეობის აღწერა, ფოტოფიქსაცია, დაზიანებების გამომწვევი მიზეზების შეფასება;

6.3.4.2 დაზიანებებისა და არსებული მდგომარეობის შეფასების შედეგად გამოვლენილი ვითარების ანალიზზე დაყრდნობით, სარეაბილიტაციო სამუშაოების მეთოდოლოგიის განსაზღვრა და რეკომენდაციები დაზიანებათა აღმოფხვრისათვის;

**უმოთ ჩამოთვლილი პუნქტები (ნებისმიერი სახის ანალიზი თუ დასკვნა) უნდა ემსახურდოდეს საერთო მიზანს – ძეგლის არსებული მდგომარეობისა და მისი გაჯანსაღების გზების დახსიათებას და ძეგლის ადაპტაციას.**

6.3.5 საკონკურსო წინადადება და საკონკურსო წინადადების ფასი (მოქმედების ვადით არანაკლებ 30 კლენდარული დღე 2014 წლის 22 აგვისტოს ჩათვლით);

6.3.6 ჩასატარებელი სამუშაოების ჩამონათვალი და სავარაუდო მომსახურების ხარჯთაღრიცხვა (მთლიანი და სამუშაოთა სახეობების მიხედვით) საქართველოს კანონმდებლობით გათვალისწინებული გადასახადების ჩათვლით (დღე-ს გარეშე):

6.3.7 აფიდავიტი შევსებული და დადასტურებული კონკურსანტის მიერ (იხ. დანართი #2).

**6.4 სამუშაოების შესრულება შესაძლებელია მოხდეს სუბკონტრაქტორთა მონაწილეობით.**

**6.5 საკონკურსო წინადადებების წარმოდგენის ვადა: 2014 წლის 21-22 ივლისის 11:00 სთ-დან 18:00 სთ-მდე.**

**7. კონკურსი ჩატარდება 2014 წლის 22 ივლის 18:00 საათზე;**

წარმოსადგენი საკონკურსო წინადადება, სავალდებულო მასალები და ინფორმაცია შედგენილი უნდა იყოს ქართულ ენაზე და წარმოდგენილი კონკურსში მონაწილეობის საფასურის დამადასტურებელ დოკუმენტთან და საკონკურსო წინადადების ღირებულების 1%-ის ოდენობის საბანკო გარანტიასთან ერთად, ერთ დახურულ კონვერტში (კონკურსანტი ვალდებულია წარმოადგინოს საკონკურსო დოკუმენტაცია ელექტრონულ PDF ფორმატში CD).

#### **საკონკურსო შესარჩევი სავალდებულო დოკუმენტაციის მიწოდების ფორმა**

საკონკურსო დოკუმენტების წარმოდგენის ფორმატი - ზამბარით აკინძული A-4 ფორმატის აღმომი, შემდეგი შემადგენლობით:

- თავფურცელი ძეგლის დასახელებით, დადასტურებული ხელმოწერით ხელმძღვანელის მიერ;
  - შესარჩევ ეტაპზე წარმოსადგენი ინფორმაცია და მონაცემები;
  - სისტემატიზირებული, დასათაურებული უახლესი ფერადი ფოტომასალა;
  - ძეგლთან დაკავშირებული ნებისმიერი სახის მასალა (საარქივო ფოტოები, პროექტები და სხვ.) რასაც პრეტენდენტი ჩათვლის საჭიროდ.
  - პრეტენდენტის პროფესიული გამოცდილება;
- 
- ინფორმაცია ძირითადი მონაწილეების კვალიფიკაციისა და გამოცდილების შესახებ (შესრულებულ სამუშაოთა ჩამონათვალი ამა თუ იმ პროექტში საკუთარი პოზიციის მითითებით).

ზემოხსენებული დოკუმენტები უნდა წარმოადგენდეს ილუსტრირებულ ანგარიშს ტექსტის ანალიტიკური ნაწილით, უახლესი ფოტომასალითა და შესაბამისი რეკომენდაციებით. აღმომი წარმოდგენილი უნდა იყოს აგრეთვე ელექტრონულ (CD) ფორმატში. ფოტომასალა CD-ზე ჩაწერილი (მაღალი ხარისხისა და რეზოლუციის- TIFF გაფართოების ფაილები);

**დაგვიანებით შემოსული საკონკურსო დოკუმენტაცია არ განიხილება და დაუბრუნდება წარმომდგენ პირებს.**  
**საკონკურსო დოკუმენტაცია, რომელიც არ მოიცავს საფასურის გადახდის დამადასტურებულ დოკუმენტს და საკონკურსო წინადადების ღირებულების 1%-ის ოდენობის საბანკო გარანტიას, არ განიხილება.**

**8. საკონკურსო წინადადების შეფასებისა და გამარჯვებული კონკურსანტის გამოვლენის პირობები**

8.1 შემსყიდველი ორგანიზაცია საკონკურსო წინადადებების შეფასებასა და გამარჯვებული კონკურსანტის გამოვლენას ახდენს საკონკურსო კომისიის მეშვეობით ერთ ეტაპად.

**8.2. შეფასების ძირითადი კრიტერიუმებია: კონკურსანტის მიერ საკონკურსო განაცხადის შესაბამისად წარმოდგენილი სადემონტრაციო მასალის გათვალისწინებით.**

8.3 კონკურსანტის მიერ წარმოდგენილი საკონკურსო წინადადებების შეფასება მოხდება ღია კენჭისყრით კომისიის წევრთა სიითი შემადგენლობის უმრავლესობით. საკონკურსო კომისიის წევრს, რომელიც არ ეთანხმება კომისიის გადაწყვეტილებას, უფლება აქვს, წერილობით წარადგინოს თავისი აზრი, რომელიც უნდა დაერთოს საკონკურსო კომისიის გადაწყვეტილებას. ხმათა თანაბრად განაწილების შემთხვევაში გადამწყვეტია საკონკურსო კომისიის თავმჯდომარის ხმა.

**9. კონკურსანტის დისკვალიფიკაცია ხდება შემდეგ შემთხვევებში:**

9.1 თუ ის არ დააზუსტებს ტექნიკურ დოკუმენტაციას შემსყიდველის მიერ დადგენილ ვადაში;

9.2 თუ ის უარს აცხადებს სახელმწიფო შესყიდვის შესახებ ხელშეკრულების დადებაზე;

9.3 თუ სახელმწიფო შესყიდვის შესახებ ხელშეკრულების დადების უფლების მოპოვების მიზნით, ჩაიდენს პრაკტიკისანდისიერ ქმედებას.

## **10. კონკურსის შეწყვეტა:**

10.1 საკონკურსო კომისიას უფლება აქვს ხელშეკრულების დადებამდე ნებისმიერ დროს შეწყვიტოს შესყიდვის პროცედურა, თუ ეს აუცილებელი გახდება მისგან დამოუკიდებელი და წინასწარ გაუთვალისწინებელი ობიექტური მიზეზებით, აგრეთვე საქართველოს სახელმწიფო ან/და საზოგადოებრივი ინტერესებიდან გამომდინარე;

10.2 შესყიდვის პროცედურების შეწყვეტის შემთხვევაში, შემსყიდველი ორგანიზაცია ვალდებული არ არის, კონკურსანტებს წარუდგინოს კონკრეტული მტკიცებულება ან დეტალური ინფორმაცია, რომლის საფუძველზედაც მიიღო ეს გადაწყვეტილება. შესყიდვის პროცედურების შეჩერებისას ან შეწყვეტისას შემსყიდველი ორგანიზაცია ვალდებული არ არის, აანაზღაუროს შესყიდვაში მონაწილეობასთან დაკავშირებული ხარჯები.

## **11. ხელშეკრულების დადება:**

გამარჯვებულის გამოვლენიდან არაუგვიანეს 5 (ხუთი) სამუშაო დღის ვადაში გამარჯვეულ კონკურსანტთან, დაიდება ხელშეკრულება სახელმწიფო შესყიდვების შესახებ, რომელიც განსაზღვრავს მიმწოდებლის მიერ ჩასაბარებელი საბოლოო პროდუქტის - კვლევითი-საპროექტო დოკუმენტაციის მიწოდებას, რომლის ზუსტი შემადგენლობა განისაზღვრება საქართველოს კანონის „კულტურული მემკვიდრეობის შესახებ“, მოთხოვნათა შესაბამისად. (იხ. დანართი #3).

## **12. ანგარიშსწორების პირობები:**

12.1 საკონკურსო წინადადებაში საერთო ფასი გამოსახული უნდა იყოს საქართველოს კანონმდებლობით გათვალისწინებული შესყიდვის ობიექტის მიწოდებასთან დაკავშირებული ყველა გადასახადის გათვალისწინებით (დღა-ს გარეშე).

12.2 ანგარიშსწორება მოხდება უნაღდო ანგარიშსწორებით ლარში სისი „საქართველოს კულტურული მემკვიდრეობის დაცვის ეროვნული სააგენტოს“ ბიუჯეტის სახსრებით.

12.3 ანგარიშსწორება მოხდება მიღება-ჩაბარების აქტის გაფორმებიდან 30 (ოცდაათი) კალენდარული დღის განმავლობაში.

12.4 წინასწარი ანგარიშსწორების შემთხვევაში მიმწოდებელი ვალდებულია, წარმოადგინოს ავანსის სახით გადასახდელ თანხაზე საავანსო საბანკო გარანტია (ხელშეკრულების საერთო ღირებულების 30%). რომლის მოქმედების ვადა 60 კალენდარული დღით უნდა აღემატებოდეს შესყიდვის ობიექტის მიწოდების ვადას.

## **13. მიწოდების პირობები და ვადები:**

13.1 საბოლოო პროდუქტის სახით წარმოდგენილი უნდა იყოს დამუშავებული დოკუმენტაცია:

- მყარი ასლები \_ ალბომი - 4 ეგზ;

- ელექტრონული ფორმატი (ელექტრონული DWG, DXF PLN გაფართოების ფაილი \_ ArchiCad, Auto CAD), კომპაქტური დისკების სახით (CDD- 4 ეგზ.).

საპროექტო დოკუმენტაციის მიწოდების საბოლოო ვადაა 2014 წლის 30 ნოემბერი

## **14. კონკურსის მონაწილეთა საავტორო უფლებები და საკონკურსო მასალების კუთვნილება**

საკონკურსო მასალები გადადის კონკურსის მომწყობის საკუთრებაში. მას უფლება აქვს გამოიყენოს ისინი თავისი შეხედულებისამებრ, საავტორო უფლებების შესახებ კანონმდებლობის დაცვით.

## **15. დამატებითი ინფორმაცია:**

საკონკურსო დოკუმენტაციასთან დაკავშირებული განმარტებების მიღება კონკურსანტს შეუძლია საკონკურსო კომისიაში, წერილობითი მიმართვის შემთხვევაში: ქ. თბილისი, ათონელის #27 (სანაპიროს მხრიდან). საკონტაქტო პირი: გუგა გოგაძე ტელ: +99532 932372.

1. რეკვიზიტები:

კონკურსანტის იურიდიული ფორმა და დასახელება:

ხელმძღვანელის სახელი და გვარი:

კონკურსანტის იურიდიული მისამართი:

კონკურსანტის ფაქტიური მისამართი:

საიდენტიფიკაციო კოდი:

კონკურსანტის ტელეფონის ნომერი:

ელექტრონული მისამართი:

ბანკის კოდი:

ანგარიშსწორების ანგარიში:

2. საკონკურსო წინადადების ფასი:

3. საკონკურსო წინადადების მოქმედების ვადა:

4. ავანსის გამოყენების შემთხვევაში საავანსო თანხის ოდენობა პროცენტულად:

ხელმძღვანელის ხელმოწერა -----

## აფიდავიტი

### საკონკურსო წინადადების დამოუკიდებლად განსაზღვრის თაობაზე

გამოცხადებულ კონკურსში მონაწილეობის მიღების მიზნით, ვადასტურებ, რომ ჩემს მიერ წარმოდგენილი საკონკურსო წინადადება შემუშავებულია კონკურენტისგან დამოუკიდებლად. ასევე ვადასტურებ, რომ:

\* ჩემთვის ცნობილია, რომ საკონკურსო წინადადება დისკვალიფიცირებული იქნება, თუ აღმოჩნდა, რომ აფიდავიტში მოცემული ინფორმაცია არის ყალბი ან/და ცრუ;

\* უფლებამოსილი ვარ პრეტენენტის მიერ, ხელი მოვაწერო ამ აფიდავიტს და წარვადგინო ეს საკონკურსო წინადადება;

\* ნებისმიერი პირი, რომლის ხელმოწერაც დაფიქსირებულია საკონკურსო წინადადებაზე, შესაბამისად უფლებამოსილია კონკურსანტის მიერ;

\* ჩემთვის ცნობილია რომ ტერმინი "კონკურენტი" აფიდავიტის მიზნებიდან გამომდინარე, გულისხმობს ნებისმიერ პირს, რომელიც შესაძლებელია იყოს კონკურსანტი ან/და წარადგინოს საკონკურსო წინადადება ამ კონკურსში;

\* მატერიალური გამორჩენის ან უპირატესობის მიღების მიზნით კონკურსანტსა და კონკურენტს შორის არ წარმოებულა კონსულტაცია, კომუნიკაცია, შეთანხმება ან მოლაპარაკება შემდეგ საკითხებთან დაკავშირებით:

- საკონკურსო წინადადების ფასი;
- საკონკურსო წინადადების ფასის გამოთვლის მეთოდი, კოეფიციენტი ან ფორმულა;
- საკონკურსო წინადადების წარდგენა ან წარდგენისგან თავის შეკავება;
- ისეთი საკონკურსო წინადადების განზრახ წარდგენა, რომელიც არ ავმაყოფილებს გამოცხადებული საკონკურსო პირობებს;
- შესყიდვის ობიექტის ხარისხი, მოცულობა, ტექნიკურიპირობები ან მიწოდების დეტალები, რომელთაც ეხება საკონკურსო წინადადება;

\* საკონკურსო წინადადების პირობები კონკურსანტს წინასწარი განზრახვით, პირდაპირ ან არაპირდაპირ, არ გაუმჯდავნებია ან/და არგაუმჯდავნებს კონკურენტს საკონკურსო წინადადების განსაჯაროების მომენტამდე.

გავეცანი ამ აფიდავიტის შინაარსს და ვადასტურებ წარმოდგენილი ინფორმაციის უტყუარობას.

### თანხმობა

სახელმწიფო შესყიდვების მიზნებისთვის, აფიდავიტი წარმოადგენს საკონკურსო წინადადების დამოუკიდებლად განსაზღვრის თაობაზე წერილობით დოკუმენტს, რომლის ხელმომწერი, კონკურსანტის სახელით, ადასტურებს დოკუმენტში მითითებული ინფორმაციისა და გარემოებების უტყუარობას და საქართველოს კანონმდებლობით დადგენილი წესით პასუხს აგებს აღნიშნული ინფორმაციისა და გარემოებების უტყუარობაზე. აფიდავიტით განსაზღვრული პირობების დარღვევა იწვევს სისხლის-სამართლებრივ პასუხისმგებლობას საქართველოს სისხლის სამართლის კოდექსის 195<sup>1</sup> მუხლის შესაბამისად.

## 2. ხელშეკრულების პროექტი

ხელშეკრულება სახელმწიფო შესყიდვის შესახებ

ხელშეკრულების პირობების საბოლოო ვარიანტი შეიძლება დაზუსტდეს და დაიხვეწოს კონკურსში გამარჯვებულ კონკურსანტთან ხელშეკრულების გაფორმების პროცესში.

წინამდებარე ხელშეკრულება დაიდო — 2014წ.

ერთის მხრივ სსიპ „საქართველოს კულტურული მემკვიდრეობის დაცვის ეროვნული სააგენტო“ (შემდგომში „შემსყიდველი“) და მეორეს მხრივ

(შემდგომში „მიმწოდებელი“) შორის.

(მიმწოდებლის დასახელება და რეკვიზიტები)

იმის გათვალისწინებით, რომ შემსყიდველმა ჩაატარა კონკურსი

(შესყიდვის ობიექტის მოკლე აღწერა)

შესყიდვაზე რომელშიც გამარჯვებულად მიჩნეულ იქნა მიმწოდებლის საკონკურსო წინადადება, რომლის თანახმად მიმწოდებელმა აიღო ვალდებულება გაუწიოს შემსყიდველს ზემოაღნიშნული მომსახურება შემდეგ თანხაზე

(ხელშეკრულების თანხა ციფრებით, სიტყვიერად და ვალუტის ჩვენებით)

(შემდგომში „ხელშეკრულების ღირებულება“).

### 1. გამოყენებული ტერმინების განმარტებები

ხელშეკრულებაში გამოყენებულ ტერმინებს აქვთ შემდეგი მნიშვნელობა:

- 1.1 „ხელშეკრულება სახელმწიფო შესყიდვის შესახებ“ (შემდგომ — „ხელშეკრულება“) — შემსყიდველ ორგანიზაციასა და კონკურსში გამარჯვებულ კონკურსანტს შორის დადებული ხელშეკრულება, რომელიც ხელმოწერილია მხარეთა მიერ, მასზე თანდართული ყველა დოკუმენტით და დამატებებით და ასევე მთელი დოკუმენტაციით, რომლებზეც ხელშეკრულებაში არის მინიჭნებები.
- 1.2 „ხელშეკრულების ღირებულება“ ნიშნავს საერთო თანხას, რომელიც უნდა გადაიხადოს შემსყიდველმა ორგანიზაციამ მიმწოდებლის მიერ ხელშეკრულებით ნაკისრი ვალდებულებების სრული და ზედმიწევნით შესრულებისათვის;
- 1.3 „შემსყიდველი ორგანიზაცია“ (შემდგომ „შემსყიდველი“) ნიშნავს ორგანიზაციას (დაწესებულებას), რომელიც ახორციელებს შესყიდვას;
- 1.4 „მიმწოდებელი“ ნიშნავს პირს, რომელმაც მოიპოვა გამარჯვება კონკურსში და უზრუნველყოფს მომსახურების გაწევას სახელმწიფო შესყიდვის შესახებ მოცემული ხელშეკრულების ფარგლებში;
- 1.5 „დღე“, „კვირა“, „თვე“ ნიშნავს კალენდარულ დღეს, კვირას, თვეს.

### 2. შესყიდვის ობიექტი

2.1 შესყიდვის ობიექტია: შატილის (დუშეთის მუნიციპალიტეტი) რეაბილიტაციის საპროექტო-სახარჯთაღრიცხვო დოკუმენტაციის შედგენის მომსახურება, რომელიც განისაზღვრება საკონკურსო დოკუმენტაციის, კერძოდ ტექნიკური დავალების შესაბამისად, რომელიც თან დაერთვის ხელშეკრულებას და წარმოადგენს მის განუყოფელ ნაწილს.

### 3. მომსახურების გაწევის პირობები

- 3.1. საპროექტო დოკუმენტაციის მიწოდება განხორციელდება მიმწოდებლის მიერ წარმოდგენილი საკონკურსო წინადადების საფუძველზე.
- 3.2. წარმოდგენილი საკონკურსო წინადადების მიხედვით მიმწოდებელი საპროექტო დოკუმენტაციის მიწოდებას უზრუნველყოფს ხელშეკრულების გაფორმებიდან 2014 წლის 30 ნოემბრის ჩათვლით.
- 3.3. საპროექტო დოკუმენტაციის მიწოდების ადგილი - ქ. თბილისი, ათონელის #27 (სანაპიროს მხრიდან).

### 4. ხელშეკრულების შესრულების კონტროლი

- 4.1 შემსყიდველს ან მის წარმომადგენლებს უფლება აქვთ ხელშეკრულების შესრულების წებისმიერ ეტაპზე განახორციელოს კონტროლი მიმწოდებლის მიერ ნაკისრი ვალდებულებების შესრულებაზე და განახორციელოს მომსახურების ხარისხის პერიოდული ინსპექტირება.
- 4.2 მიმწოდებელი ვალდებულია საკუთარი რესურსებით უზრუნველყოს შემსყიდველი კონტროლის (ინსპექტირების) ჩატარებისათვის აუცილებელი პერსონალით, ტექნიკური სამუშაო პირობებით. იმ შემთხვევაში, თუ შემსყიდველი კონტროლის (ინსპექტირების) მიზნით გამოიყენებს საკუთარ ან მოწვეულ პერსონალს, მის შრომის ანაზღაურებას უზრუნველყოფს თვით შემსყიდველი.

4.3 მიმწოდებელი ვალდებულია საკუთარი ხარჯებით უზრუნველყოს კონტროლის (ინსპექტირების) შედეგად გამოვლენილი ყველა დეფექტის ან ნაკლის აღმოფხვრა.

4.4 ამ მუხლის არც ერთი პუნქტი არ ათავისუფლებს მიმწოდებელს მოცემული ხელშეკრულების სხვა ვალდებულებებისაგან.

4.5 მიმწოდებლის მიერ ხელშეკრულებით ნაკისრი ვალდებულებების შესრულების კონტროლს შემსყიდველის მხრიდან განახორციელებს სსიპ „საქართველოს კულტურული მემკვიდრეობის დაცვის ეროვნული სააგენტოს“ თანამშრომლები: გ. გორდელაძე; გ. გაგოშიძე; რ. კორშია; ქ. დარჩია; დ. მარგველაშვილი.

## 5. შესყიდვის ობიექტის მიღება-ჩაბარების წესი

5.1. გაწეული მომსახურების მიღება განხორციელდება მომსახურების გაწევის შემდეგ, მხარეთა მიერ შედგენილი მიღება-ჩაბარების აქტის საფუძველზე (შემსყიდველის მხრიდან მიღება-ჩაბარების აქტის გაფორმებაზე უფლებამოსილ პირ(ებ)ს წარმოადგენს წინამდებარე ხელშეკრულების პირობების 4.5 მუხლში მითითებული პირები).

5.2. შემსყიდველი ამოწმებს მიმწოდებლის მიერ დამუშავებულ და წარმოდგენილ საპროექტო დოკუმენტაციის სრულყოფილებას, მიმწოდებლის მიერ შესაბამისი დოკუმენტების წარმოდგენის დღიდან 15 (თხუთმეტი) სამუშაო დღის ვადაში.

5.3. თუ პროექტი არ შეესაბამება წინამდებარე ხელშეკრულების პირობებს, შესყიდველი დადგენილი წესის შესაბამისად მიმწოდებელთან ერთად ან მის გარეშე ადგენს აქტს.

5.4. შემსყიდველის უფლება აქვს ინსპექტირების დასკნის საფუძველზე დაუბრუნოს მიმწოდებელს ხარვეზიანი საპროექტო დოკუმენტაცია.

5.5. მიმწოდებელი ვალდებულია წუნის (დეფექტების) აღმოჩენის შესახებ შესაბამისი აქტის გაფორმებიდან 15 (თხუთმეტი) სამუშაო დღის ვადაში აღმოფხვრას ინსპექტირების შედეგად აღმოჩენილი დეფექტები.

5.6. თუ შემსყიდველმა წარმოდგენილი დოკუმენტაცია შეაფასა წუნით, დასრულებულად ჩაითვლება სამუშოები დეფექტების აღმოფხვრის შემდეგ.

5.7. მიღება-ჩაბარების აქტის გაფორმების პარალელურად, მიმწოდებელი ვალდებულია წარმოუდგინოს შემსყიდველს შესაბამისი საგადასახადო დოკუმენტაცია (მოქმედი კანონმდებლობის შესაბამისად).

## 6. ანგარიშსწორება

6.1 ანგარიშსწორება მოხდება ლარებში სსიპ „საქართველოს კულტურული მემკვიდრეობის დაცვის ეროვნული სააგენტოს“ 2014 წლის ბიუჯეტის სახსრებით.

6.2 გადახდის ფორმა – უნაღდო.

6.3 გაწეული მომსახურების ანგარიშსწორება განხორციელდება მხარეთა მიერ შედგენილი მიღება-ჩაბარების აქტის მიხედვით;

6.4. ანგარიშსწორება მოხდება მიღება-ჩაბარების აქტის გაფორმებისა და საქართველოს კანონმდებლობით გათვალისწინებული შესაბამისი საგადასახადო დოკუმენტაციის წარდგენიდან 30 (ოცდაათი) კალენდარული დღის ვადაში.

6.5. წინასწარი ანგარიშსწორების შემთხვევაში მიმწოდებელი ვალდებულია. წარმოადგინოს ავანსის სახით გადასახდელ თანხაზე საავანსო საბანკო გარანტია (ხელშეკრულების საერთო ღირებულების 30%), რომლის მოქმედების ვადა 60 კალენდარული დღით უნდა აღემატებოდეს შესყიდვის ობიექტის მიწოდების ვადას.

## 7. ფასები

7.1 მიმწოდებლის მიერ დაფიქსირებული გასაწევი მომსახურების ფასი წარმოადგენს ხელშეკრულების ღირებულებით პარამეტრებს.

7.2 ხელშეკრულების ღირებულებითი პარამეტრების შეცვლა ხელშეკრულების მოქმედების მთელი პერიოდის განმავლობაში დაუშვებელია.

7.3 ხელშეკრულების ღირებულებითი პარამეტრების შეცვლა დასაშვებია მხარეთა შეთანხმებით.

7.4 ხელშეკრულების ღირებულებითი პარამეტრების შეცვლა დაუშვებელია, თუ ამ ცვლილებების შედეგად იზრდება ჯამური ღირებულება, ან უარესდება ხელშეკრულების პირობები შემსყიდველი ორგანიზაციისათვის, გარდა საქართველოს სამოქალაქო კოდექსის 398-ე მუხლით დადგენილი შემთხვევებისა.

7.5 საქართველოს სამოქალაქო კოდექსის 398-ე მუხლით გათვალისწინებული პირობების დადგომის შემთხვევაში, დაუშვებელია სახელმწიფო შესყიდვის შესახებ ხელშეკრულების ჯამური ღირებულების 10%-ზე მეტი ოდენობის გაზრდა.

## 8. მხარეთა უფლება-მოვალეობანი

8.1. შემსყიდველი და მიმწოდებელი მოქმედებენ საქართველოს კანონმდებლობის სრული დაცვით.

8.2 შემსყიდველი ვალდებულია:

8.2.1. დროულად და კეთილსინდისიერად შესარულოს ხელშეკრულებით ნაკისრი ვალდებულებები;

8.2.2. ხელშეკრულებით გათვალისწინებული მომსახურების გაწევისას აცნობოს მიმწოდებელს ყველა განსაკუთრებული გარემოებების წარმოშობის შესახებ;

8.2.3. ხელშეკრულებით გათვალისწინებული პირობების შესაბამისად აუნაზღაუროს მიმწოდებელს გაწეული მომსახურების ღირებულება.

8.3. შემსყიდველს უფლება აქვს:

8.3.1 განახორციელოს კონტროლი და ზედამხედველობა მიმწოდებლის მიერ ხელშეკრულებების პირობების დაცვაზე;

8.3.2. განახორციელოს კონტროლი საპროექტო დოკუმენტაციის შედეგენისას;

8.3.3. მიიღოს მიმწოდებლისგან სათანადო წესით გაფორმებული საპროექტო დოკუმენტაცია.

8.3.4. საქართველოს კანონმდებლობის შესაბამისად შეაჩეროს ან შეწყვიტოს სახელმწიფო შესყიდვის შესახებ დადებული ხელშეკრულების მოქმდება, თუ მიმწოდებლის მიერ წარმოდგენილი საკვალიფიკაციო მონაცემები ყალბი აღმოჩნდება;

8.4. მიმწოდებელი ვალდებულია:

8.4.1. დროულად და კეთილსინდისიერად შეასრულოს ხელშეკრულებით ნაკისრი ვალდებულებები;

8.4.2. დააკმაყოფილოს შემსყიდველის მოთხოვნა დამატებითი მონაცემების წარმოდგენის შესახებ კანონმდებლობით დადგენილი წესით;

8.4.3. საპროექტო დოკუმენტაციაზე რაიმე შენიშვნების აღმოჩენის შემთხვევაში შეტყობინების მიღებისთანავე აღმოფხვრას იგი, შემსყიდველის მხრიდან რაიმე დამატებითი დანახარჯების გაწევის გარეშე;

8.4.4. საპროექტო დოკუმენტაციის მიხედვით, სამშენებლო სამუშაოების განხორციელების დროს წარმოქმნილი დამატებითი სამუშაოების აუცილებლობის შემთხვევაში, შეიტანოს შესაბამისი კორექტირება საპროექტო დოკუმენტაციაში შემსყიდველის მხრიდან რაიმე დამატებითი დანახარჯების გაწევის გარეშე.

8.5 საპროექტო დოკუმენტაცია წარადგინოს 4 (ოთხ) ეტაპური და გამოშვევის გარეშე.

8.6. მიმწოდებელს უფლება აქვს:

8.6.1. მოსთხოვოს შემსყიდველს ხელშეკრულებით გათვალისწინებული პირობების შესაბამისად გაწეული მომსახურების ღირებულების ანაზღაურება.

## 9. ხელშეკრულებაში ცვლილებების შეტანა

9.1 არავითარი გადახრა ან ცვლილება ხელშეკრულების პირობებში არ დაიშვება ორივე მხრის მიერ ხელმოწერილი წერილობითი შესწორებების გარდა.

9.2 თუ რაიმე წინასწარ გაუთვალისწინებელი მიზეზების გამო წარმოიშობა ხელშეკრულების პირობების შეცვლის აუცილებლობა, ცვლილებების შეტანის ინიციატორი ვალდებულია წერილობით შეატყობინოს მეორე მხარეს შესაბამისი ინფორმაცია.

9.3 ნებისმიერი ცვლილება, რომელსაც მოჰყვება ხელშეკრულების ფასის გაზრდა ან შემსყიდველისათვის პირობების გაუკარესება, დაუშვებელია გარდა საქართველოს სამოქალაქო კოდექსის 398-ე მუხლით გათვალისწინებული შემთხვევებისა „სახელმწიფო შესყიდვების შესახებ“ საქართველოს კანონის და ამ დებულების მოთხოვნათა გათვალისწინებით.

9.4 ხელშეკრულების პირობების ნებისმიერი ცვლილება უნდა გაფორმდეს ხელშეკრულების დანართის სახით, რომელიც ჩაითვლება ხელშეკრულების განუყოფელ ნაწილად.

## 10. უფლებების გადაცემა

10.1 მიმწოდებელმა შემსყიდველის წინასწარი წერილობითი თანხმობის გარეშე, არც მთლიანად და არც ნაწილობრივ არ უნდა გადასცეს მოცემული ხელშეკრულებით არსებული თავისი ვალდებულებები მესამე პირს.

## 11. სუბკონტრაქტორები

11.1 ხელშეკრულების გაფორმების შემდგომ მიმწოდებელმა წერილობით უნდა აცნობოს შემსყიდველს სუბკონტრაქტორ(ები)ის აყვანის ან შეცვლის შესახებ (სუბ-კონტრაქტორის აყვანის აუცილებლობის მიზეზების დასაბუთებით). სუბ-კონტრაქტორ(ები)ის დასაშვებობის საკითხს წყვეტს შემსყიდველი და მიმწოდებელი ერთობლივი მოლაპარაკების საფუძველზე, რომელიც გაფორმდება წერილობითი ფორმით წინადებარე ხელშეკრულების დამატების სახით.

11.2 ამ ხელშეკრულების ფარგლებში დადებული ყველა სუბკონტრაქტის ასლი უნდა წარედგინოს შემსყიდველს.

11.3 ამ ხელშეკრულების ფარგლებში დადებული არც ერთი სუბკონტრაქტი არ ათავისუფლებს მიმწოდებელს ხელშეკრულებით ნაკისრი ვალდებულებისაგან.

## 12. გარანტია

12.1. საპროექტო დოკუმენტაციის ხარისხი უნდა შეესაბამებოდეს სამშენებლო ნორმებითა და წესებით გათვალისწინებულ მოთხოვნებს, აგრეთვე ტექნიკურ დავალებაში მითითებულ მოთხოვნებს;

- 12.2. შემსყიდველი ვალდებულია დაუყოვნებლივ აცნობოს მიმწოდებელს ექსპერტიზის გავლის შედეგად საპროექტო დოკუმენტაციაში რაიმე წუნის (ხარვეზის) აღმოჩენის შესახებ.
- 12.3. შეტყობინების მიღების შემდეგ მიმწოდებელი ვალდებულია 5 სამუშაო დღის განმავლობაში საკუთარი ხარჯებით აღმოფხვრას საპროექტო დოკუმენტაციაში აღმოჩენილი წუნი (ხარვეზი).
- 12.4. ნებისმიერი პრობლემა, რომელიც წარმოიქმნება სამუშაოების პროცესში საპროექტო ორგანიზაციის არაკვალიფიციურად დასახული ამოცანის შედეგად და აღმოჩნდება, რომ ამის გამო სამუშაოების ღირებულება იზრდება, მიმწოდებელი (საპროექტო ორგანიზაცია) ვალდებულია აანაზღაუროს ასეთი გარემოებით გამოწვეული სამუშაოები.

### **13. ხელშეკრულების პირობების შეუსრულებლობა**

- 13.1. ხელშეკრულებით ნაკისრი ვალდებულებების შეუსრულებლობის ან შესრულების ვადის გადაცილებისათვის დამრღვევ მხარეს დაეცისრება პირგასამტებლოს გადახდა, ყოველ ვადაგადაცილებულ დღეზე ხელშეკრულების საერთო ღირებულების 0,3 %-ის ოდენობით.
- 13.2 ხელშეკრულების არაჯეროვნად შესრულებისას ინსპექტირების ჯგუფის მიერ წუნის (დეფექტების) აღმოჩენის შემთხვევაში საჯარიმო სანქციების ათვლა მოხდება შესაბამისი აქტის გაფორმების თარიღიდან.
- 13.2 იმ შემთხვევაში, თუ დაკისრებული პირგასამტებლოს ჯამური თანხა გადააჭარბებს ხელშეკრულების ღირებულების 5 (ხუთი) პროცენტს, შემსყიდველი იტოვებს უფლებას შეწყვიტოს ხელშეკრულება.
- 13.2 საჯარიმო სანქციების გადახდა არ ათავისუფლებს მიმწოდებელს ნაკისრი ვალდებულებების შესრულებისგან.

### **14. ხელშეკრულების შეწყვეტა მისი პირობების შეუსრულებლობის გამო**

- 14.1 მიმწოდებლის მიერ ხელშეკრულების პირობების შეუსრულებლობის შემთხვევაში შესმყიდველს შეუძლია მიიღოს გადაწყვეტილება ხელშეკრულების სრული ან მისი ცალკეული პირობის მოქმედების შეწყვეტის შესახებ.
- 14.2 ხელშეკრულების ცალკეული პირობების მოქმედების შეწყვეტა არ ათავისუფლებს მხარეებს დანარჩენი ვალდებულებების შესრულებისაგან.
- 14.3 ხელშეკრულების შეწყვეტა პირობების დარღვევის გამო არ ათავისუფლებს მიმწოდებელს ხელშეკრულების შეუსრულებლობისათვის გათვალისწინებული პასუხისმგებლობისაგან.
- 14.4 შემსყიდველს შეუძლია მიიღოს გადაწყვეტილება ხელშეკრულების შეწყვეტის შესახებ აგრეთვე:
- ა) თუ შემსყიდველისათვის ცნობილი გახდა, რომ მისგან დამოუკიდებელი მიზეზების გამო იგი ვერ უზრუნველყოფს ხელშეკრულებით ნაკისრი ვალდებულებების შესრულებას;
- ბ) მიმწოდებლის გავოტრების შემთხვევაში;
- გ) თუ მისთვის ცნობილი გახდება, რომ მიმწოდებლის საკვალიფიკაციო მონაცემების დამადასტურებელი დოკუმენტები ყალბი აღმოჩნდება;
- დ) საქართველოს კანონმდებლობით გათვალისწინებულ სხვა შემთხვევებში.
- 14.5 ამ მუხლის მე-5 პუნქტი მითითებულ შემთხვევებში შემსყიდველი ვალდებულია აუნაზღაუროს მიმწოდებელს ფაქტიურად გაწეული მომსახურების ღირებულება.
- 14.6 შემსყიდველი უფლებამოსილია მთლიანად ან ნაწილობრივ ცალმხრივად შეწყვიტოს ხელშეკრულება, თუკი მიმწოდებლის მხრიდან შესყიდვის ობიექტის მიწოდების ვადების დარღვევის პერიოდი აღემატება 15 კალენდარულ დღეს.

### **15. ფორს-მაჟორი**

- 15.1 ხელშეკრულების დამდები რომელიმე მხარის მიერ ხელშეკრულების პირობების შეუსრულებლობა არ გამოიწვევს საჯარიმო სანქციების გამოყენებას და ხელშეკრულების შესრულების გარანტის დაუბრუნებლობას, თუ ხელშეკრულების შესრულების შეფერხება ან მისი ვალდებულებების შეუსრულებლობა არის ფორს-მაჟორული გარემოების შედეგი.
- 15.2 ამ მუხლის მიზნებისათვის „ფორს-მაჟორი“ ნიშნავს მხარეებისათვის გადაულახავ და მათი კონტროლისაგან დამოუკიდებელ გარემოებებს, რომლებიც არ არიან დაკავშირებული შემსყიდველისა და/ან მიმწოდებლის შეცდომებსა და დაუდევრობასთან და რომლებსაც გააჩნია წინასწარ გაუთვალისწინებელი ხასიათი. ასეთი გარემოება შეიძლება გამოწვეული იქნას ომით, სტიქიური მოვლენებით, ეპიდემიით, კარანტინით და საქონლის მიწოდებაზე ემბარგოს დაწესებით, საბიუჯეტო ასიგურებების მკვეთრი შემცირებით და სხვა.
- 15.3 ფორს-მაჟორული გარემოებების დადგომის შემთხვევაში ხელშეკრულების დამდება მხარემ, რომლისთვისაც შეუძლებელი ხდება ნაკისრი ვალდებულებების შესრულება, დაუყოვნებლივ უნდა გაუგზავნოს მეორე მხარეს წერილობითი შეტყობინება ასეთი გარემოებების და მათი გამომწვევი მიზეზების შესახებ. თუ შეტყობინების გამგზავნი მხარე არ მიიღებს მეორე მხარისაგან წერილობით პასუხს, იგი თავისი შეხედულებისამებრ, მიზანშეწონილობისა და შესაძლებლობისდა მიხედვით აგრძელებს ხელშეკრულებით ნაკისრი ვალდებულებების შესრულებას და ცდილობს გამონახოს ვალდებულებების შესრულების ისეთი ალტერნატიული ხერხები, რომლებიც დამოუკიდებელი იქნებიან ფორს-მაჟორული გარემოებების ზეგავლენისაგან.

## **16. სადაო საკითხების გადაწყვეტა**

- 16.1 შემსყიდველმა და მიმწოდებელმა ყველა ღონე უნდა იხმაროს, რათა პირდაპირი არაოფიციალური მოლაპარაკებების პროცესში შეთანხმებით მოაგვარონ ყველა უთანხმოება და დავა, წარმოქმნილი მათ შორის ხელშეკრულების ან მასთან დაკავშირებული სხვა კომპონენტის ირგვლივ.
- 16.2 თუ ასეთი მოლაპარაკების დაწყებიდან 30 (ოცდაათი) დღის განმავლობაში შემსყიდველი და მიმწოდებელი ვერ შეძლება სადაო საკითხის შეთანხმებით მოგვარებას, ნებისმიერ მხრეს დავის გადაწყვეტის მიზნით შეუძლია დადგენილი წესის და მიხედვით მიმართოს საქართველოს სასამართლოს, თუ ხელშეკრულების პირობებში სხვა რამ არ არის გათვალისწინებული.

## **17. გამოყენებული სამართალი**

ხელშეკრულება დადებულია საქართველოს კანონმდებლობის შესაბამისად და ინტერპრეტირებული იქნება საქართველოს კანონმდებლობის მიხედვით.

## **18. ხელშეკრულების ენა**

ხელშეკრულება შედგენილი უნდა იქნეს ქართულ ენაზე, სამ ეგზემპლარად, თითოეულ მათგანს გააჩნია თანაბარი იურიდიული ძალა. იმ შემთხვევაში, თუ ხელშეკრულების მეორე მხარე არის უცხო ქვეყნის წარმომადგენელი, მაშინ მეორე ეგზემპლარი ითარგმნება მიმწოდებლისათვის მისაღებ ენაზე. ინტერპრეტაციისას ქართულ ენაზე დაწერილი ხელშეკრულება წარმოადგენს გადამწყვეტს. ხელშეკრულებასთან დაკავშირებული მთელი წერილობითი მოლაპარაკებები და სხვა დოკუმენტაცია, რომელიც გაიცვლება მხარეთა შორის, უნდა შეესაბამებოდეს აღნიშნულ პირობებს.

## **19. შეტყობინება**

19.1 ნებისმიერი შეტყობინება, რომელსაც ერთი მხარე, ხელშეკრულების შესაბამისად, უგზავნის მეორე მხარეს, გაიგზავნება წერილის, ტელეჯისის ან ფაქსის სახით, ორიგინალის შემდგომი წარმოდგენით, ხელშეკრულებაში მითითებული მეორე მხარის მისამართზე.

19.2 შეტყობინება შედის ძალაში ადრესატის მიერ მისი მიღების დღეს ან შეტყობინების ძალაში შესვლის დადგენილ დღეს, იმის მიხედვით, თუ ამ თარიღებიდან რომელი უფრო გვიან დგება.

## **20. გადასახადები და დაბეგვრა**

20.1 უცხოელი მიმწოდებელი პასუხს აგებს მომსახურების გაწევასთან დაკავშირებული ყველა იმ გადასახადის, მოსაკრებლების და სხვა გადასახდელების გადახდაზე, რომლებიც გადასახდელია საქართველოს ფარგლებში და მის გარეთ.

20.2 ადგილობრივი მიმწოდებელი პასუხს აგებს საქართველოს კანონმდებლობით დადგენილი გადასახადების, მოსაკრებლების და სხვა გადასახდელების გადახდაზე, თუ ხელშეკრულების პირობებით სხვა რამ არ არის გათვალისწინებული.

## **21. ხელშეკრულების მოქმედების ვადა**

წინამდებარე ხელშეკრულება ძალაშია მხარეთა მიერ ხელშეკრულების ხელის მოწერის დღიდან, 2014 წლის 31 დეკემბრის ჩათვლით.

## **22. სხვა პირობები**

- 22.1 არც ერთ მხარეს არა აქვს უფლება გადასცეს მესამე პირს თავისი უფლებები და მოვალეობები, მეორე მხარის წერილობითი თანხმობის გარეშე.
- 22.2 მესამე პირთან ურთიერთობაში მხარეები მოქმედებენ თავიანთი სახელით, ხარჯებითა და რისკით.
- 22.3 ხელშეკრულება შედგენილია ქართულ ენაზე, სამ ეგზემპლარად, რომელთაგან თითოეულს აქვს თანაბარი იურიდიული ძალა და ინახება ხელმომწერ მხარეებთან (ერთი პირი მიმწოდებელთან და ორი პირი შემსყიდველთან). ხელშეკრულებასთან დაკავშირებული ნებისმიერი მიმოწერა შესრულებული უნდა იყოს ქართულ ენაზე.
- 22.4 გამარჯვებული კონკურსანტის მიერ წარმოდგენილი საკონკურსო წინადადება და დანართები თან ერთვის ხელშეკრულებას და წარმოადგენს მის განუყოფელ ნაწილს.
- 22.5 წინამდებარე ხელშეკრულების ნებისმიერი ცვლილება ან დამატება ძალაშია მხოლოდ მას შემდეგ, რაც ის წერილობითი ფორმითა შედგენილი და ხელმოწერილია მხარეთა მიერ.

შემსყიდველი:

მიმწოდებელი:

# შატილის (დუშეთის მუნიციპალიტეტი) რეაბილიტაციის პროექტის კორექტირების ტექნიკური დავალება

## ❖ ზოგადი სახელმძღვანელო პრინციპები:

საქართველოს ტერიტორიაზე არსებული კულტურული ფასეულობების მოვლა-პატრონბა და მათი შენარჩუნება უმნიშვნელოვანესი ფაქტორია სახელმწიფოს განვითარების პროცესში. საუკუნეების მანძილზე ჩვენამდე მოღწეული, მძიმე მდგომარეობაში მყოფი უნიკალური ძეგლებისათვის აუცილებელია სარეაბილიტაციო სამუშაოების ჩატარება. მათ დიდ ნაწილზე არ მოიპოვება ტექნიკური მდგომარეობის ამსახველი უახლესი დოკუმენტაცია, უცნობია დაზიანებების გამომწვევი ფაქტორები და არ შედგენილა შესაბამისი საპროექტო დოკუმენტაცია.

საპროექტო დოკუმენტაციით განისაზღვრება რეაბილიტაციის მიმართულებები, რაც საფუძველია ფიზიკური სამუშაოების განსახორციელებლად.

შატილის შენარჩუნებისათვის აუცილებელია:

- ამჟამინდელი მდგომარეობის შესწავლა-შეფასება;
- ძეგლის მდგომარეობის სტაბილიზაციისა და მისი რეაბილიტაციისათვის აუცილებელ სამუშაოთა განსაზღვრა.

## ❖ მიზანი და ძირითადი პირობები

- კონკურსის მიზანია შატილის ისტორიული დასახლებისა და მასში შემავალი ყველა არქიტექტურული ელემენტის (გარდა შემდეგი ნაგებობებისა: #2, #3, #31, #32, #33, #34, #40, #43, #44, #46, #47, #48, #49, #50, #51, #52, იხ. დანართი 1) რეაბილიტაციას, რომელიც გულისხმობს საუკეთესო წინადადებისა და პროექტის გამოვლენას.
- პროექტის მიმდინარეობისას გასათვალისწინებელია შატილის ძველი დასახლების არეალში (რომელთა მდებარეობა შესაძლებელია არ იყოს დატანილი ტოპო-გეგმაზე) მოქცეული სხვა ღირებული ნაგებობებისა თუ მცირე არქიტექტურული ფორმების პერსპექტიული რეაბილიტაცია-ადაპტაციის პროგრამა და საპროექტო წინადადება;
- შატილის დასახლებაში გაჩენილი გვიანდელი უსახური მშენებლობებისა თუ მინაშენების ძეგლთან შესაბამისობაში მოყვანის საპროექტო წინადადება.

ძეგლზე ჩასატარებელი სარეაბილიტაციო სამუშაოები, აგრეთვე მეთოდოლოგია უნდა დაისახოს საქართველოს კანონის „კულტურული მემკვიდრეობის შესახებ“ მოთხოვნებისა და ძეგლთა დაცვითი საერთაშორისო გამოცდილების გათვალისწინებით.

კვლევითი და საპროექტო დოკუმენტაცია უნდა დამუშავდეს საქართველოს კანონმდებლობისა და კანონქვემდებარე ნორმატიული დოკუმენტების მოთხოვნების გათვალისწინებით, თანამედროვე ტექნოლოგიების გამოყენებით. გრაფიკული მასალა უნდა მომზადდეს ციფრულ (ვექტორული DWG, DXF PLN გაფართოების ფაილი – ArchiCad, Auto CAD) ფორმატში.

## **გამარჯვებულ კონკურსანტს გადაუცემა ტერიტორიის ტოპო-გეგმა.**

### ❖ გასაწევი მომსახურების ეტაპები:

**გასაწევი მომსახურება ორ ეტაპითანია.**

**I ეტაპზე ჩასატარებელი საპროექტო დოკუმენტაცია განისაზღვრება შემდეგი შემადგენლობით:**

- განმარტებითი ბარათი (პრობლემ(ებ))ის დეტალური აღწერა);
- საპროექტო ობიექტის ადგილმდებარეობის სიტუაციური გეგმა - მ. 1:2000 ან 1:1000;
- სისტემატიზირებული ფოტომასალა: საპროექტო ობიექტის საერთო ხედები, ფასადები, ინტერიერი, არქიტექტურულ-მხატვრული თვალსაზრისით ღირებული ელემენტები, საერთო და ლოკალური დაზიანების ამსახველი ფოტომასალა, (მაღალი ხარისხისა და რეზოლუციის ფოტომასალა – TIFF ან JPEG გაფართოების ფაილი);
- არსებული არქიტექტურულ-არქეოლოგიური ანაზომები (ლოკალურ დაზიანებათა დატანით ზომებისა და ნიშნულების ჩვენებით); მასშტაბში გამოხაზული ნახაზები: გეგმება, ჭრილები, ფასადები, მ. 1:50, არქიტექტურული დეტალები \_ მ. 1:25, 1:20, 1:10; საჭიროების შემთხვევაში შაბლონები \_ მ. 1:1;

- კონსტრუქციული დეტალების განლაგების სქემები და ტექსტური აღწერილობა;
- შენობის ტექნიკური მდგომარეობის შეფასება და რეკომენდაციები;
- შენობის ხის დეტალების არსებული მდგომარეობის შეფასება და რეკომენდაციები;
- მიწის სამუშაოთა შესრულების შემთხვევაში არქეოლოგიური კვლევის შედეგები (საკვლევი ტერიტორიის კვადრატებად დაყოფის სქემა, არქეოლოგიური კვლევისას აღმოჩენილი ძეგლების განლაგების სქემა და ანაზომი, არქეოლოგის ხელმოწერით დადასტურებული შურფების განლაგების სქემა, კროკები, გამოხაზული ნახაზები (მ 1:25, 1:20), ტექსტური აღწერილობა, არქეოლოგიური კვლევის შედეგების ანგარიში);
- საჭიროებისამებრ საინჟინრო-გეოლოგიური კვლევა, ტექნიკური ანგარიშის, დასკვნებისა და რეკომენდაციების მომზადება (გრუნტების ფიზიკურ-მექანიკური თვისებების შეფასება, სინჯების ლაბორატორიული ანალიზი, ანალიზის შედეგების დამუშავება და დასკვნების მომზადება); ანგარიშს თან უნდა ახლდეს ლითოგრაფიული ჭრილები, არქეოლოგის ხელმოწერით დადასტურებული შურფების განლაგების სქემა;
- რეკომენდაციები სამუშაოებისას გამოსაყენებელი მასალის ძეგლზე არსებულ მასალასთან თავსებადობის შესახებ;
- სახელოვნებათმცოდნეო კვლევა (საარქივო-ბიბლიოგრაფიული კვლევა, ძეგლის კვლევა და რეკომენდაციები);

**II ეტაპზე ჩასაბარებელი სამუშაო განისაზღვრება დოკუმენტაციის შემდეგი შემადგენლობით:**

- არქიტექტურული ნაწილი: განმარტებითი ბარათი (პრობლემების გადაჭრის გზები და მეთოდოლოგიის დასაბუთება); რეაბილიტაცია-რესტავრაციის პროექტი: გენერალური გეგმა - მ. 1:200; სამუშაო ნახაზები (ზომებისა და ნიშნულების ჩვენებით მ. 1:100, 1:50), ფრაგმენტები და დეტალები მ. - 1:25, 1:20, 1:10 და 1:1), სპეციფიკაციები სამუშაოთა სახეობებისა და გამოსაყენებელი მასალების სახეობების მითითებით;
- კონსტრუქციული ნაწილი: განმარტებითი ბარათი, სამუშაო ნახაზები (ზომებისა და ნიშნულების ჩვენებით მ. 1:100, 1:50, 1:25), სპეციფიკაციები სამუშაოთა სახეობებისა და გამოსაყენებელი მასალების სახეობების მითითებით (როგორც ცალკეულ სახეობებზე, ასევე კრებითი);
- საჭიროების შემთხვევაში ტერიტორიის ვერტიკალური გეგმარების პროექტი ზომებისა და ნიშნულების ჩვენებით მ. 1:200;
- შატილის ძველი დასახლების არეალში (რომელთა მდებარეობა შესაძლებელია არ იყოს დატანილი ტოპო-გეგმაზე) მოქცეული სხვა ღირებული ნაგებობებისა თუ მცირე არქიტექტურული ფორმების პერსპექტიული რეაბილიტაცია-ადაპტაციის პროგრამა და საპროექტო წინადადება;
- შატილის დასახლებაში გაჩენილი გვიანდელი უსახური მშენებლობებისა თუ მინაშენების ძეგლთან შესაბამისობაში მოყვანის საპროექტო წინადადება.
- სამუშაოთა წარმოების ორგანიზაცია სამუშაოს ჩატარების კალენდარული გრაფიკით;
- ჩასატარებელი სამუშაოების ჩამონათვალი და ხარჯთაღრიცხვა;

❖ **საპროექტო დოკუმენტაციის წარმოდგენის ფორმა:**

**საპროექტო დოკუმენტაცია წარმოდგენილი უნდა იყოს A-3 ფორმატის, ზამბარით აკინძული ალბომის სახით:**

- სათაური;
  - სატიტულო ფურცელი, დამოწმებული ორგანიზაციის ბეჭდით, ხელმძღვანელისა და პროექტის ავტორ(ებ)ის ხელმოწერ(ებ)ით;
  - ალბომის შემადგენლობა;
  - პროექტის შემადგენლობა;
  - შესაბამისი ტექსტუალური ნაწილ(ებ)ი, დადასტურებული შემსრულებლ(ებ)ის/ ავტორ(ებ)ის მიერ - A-4 ფორმატი;
  - გრაფიკული ნაწილ(ებ)ი, შტამპით და ჩარჩოთი - A-3 ფორმატი (გამონაკლის შემთხვევაში დასაშვებია განსხვავებული ფორმატის წარმოდგენა, ალბომში აკინძული A3 ფორმატის ზომაზე).
- ყველა ფურცელი უნდა იყოს დადასტურებული ხელმძღვანელის, პროექტის ავტორ(ებ)ის/შემსრულებლ(ებ)ის მიერ ხელმოწერებით.

**ჩასატარებელი სამუშაოების ჩამონათვალი და ხარჯთაღრიცხვა წარმოდგენილი უნდა იყოს A-4 ფორმატის, ზამბარით აკინძული ალბომის სახით:**

- თავფურცელი (სათაური);
- სატიტულო ფურცელი, დამოწმებული ორგანიზაციის ბეჭდით, ხელმძღვანელის და შემდგენელის ხელმოწერ(ებ)ით;
- განმარტებითი ბარათი;


- სამუშაოების ჩამონათვალი და ხარჯთაღრიცხვა დადასტურებული შემდგენელის ხელმოწერით;

❖ **შემსყიდველისათვის გადასაცემი საბოლოო პროდუქცია**

საბოლოო პროდუქციის სახით წარმოდგენილი უნდა იყოს პირველ და მეორე ეტაპზე დამუშავებული დოკუმენტაცია:

- მყარი ასლები \_ ალბომი - 4 ეგზ;
- ელექტრონული ფორმატი (ვექტორული DWG, DXF PLN გაფართოების ფაილი \_ ArchiCad, Auto CAD), კომპაქტური დისკების სახით (CDD- 4 ეგზ.).

**საპროექტო დოკუმენტაციის მიწოდების საბოლოო ვადაა 2014 წლის 30 ნოემბერი**

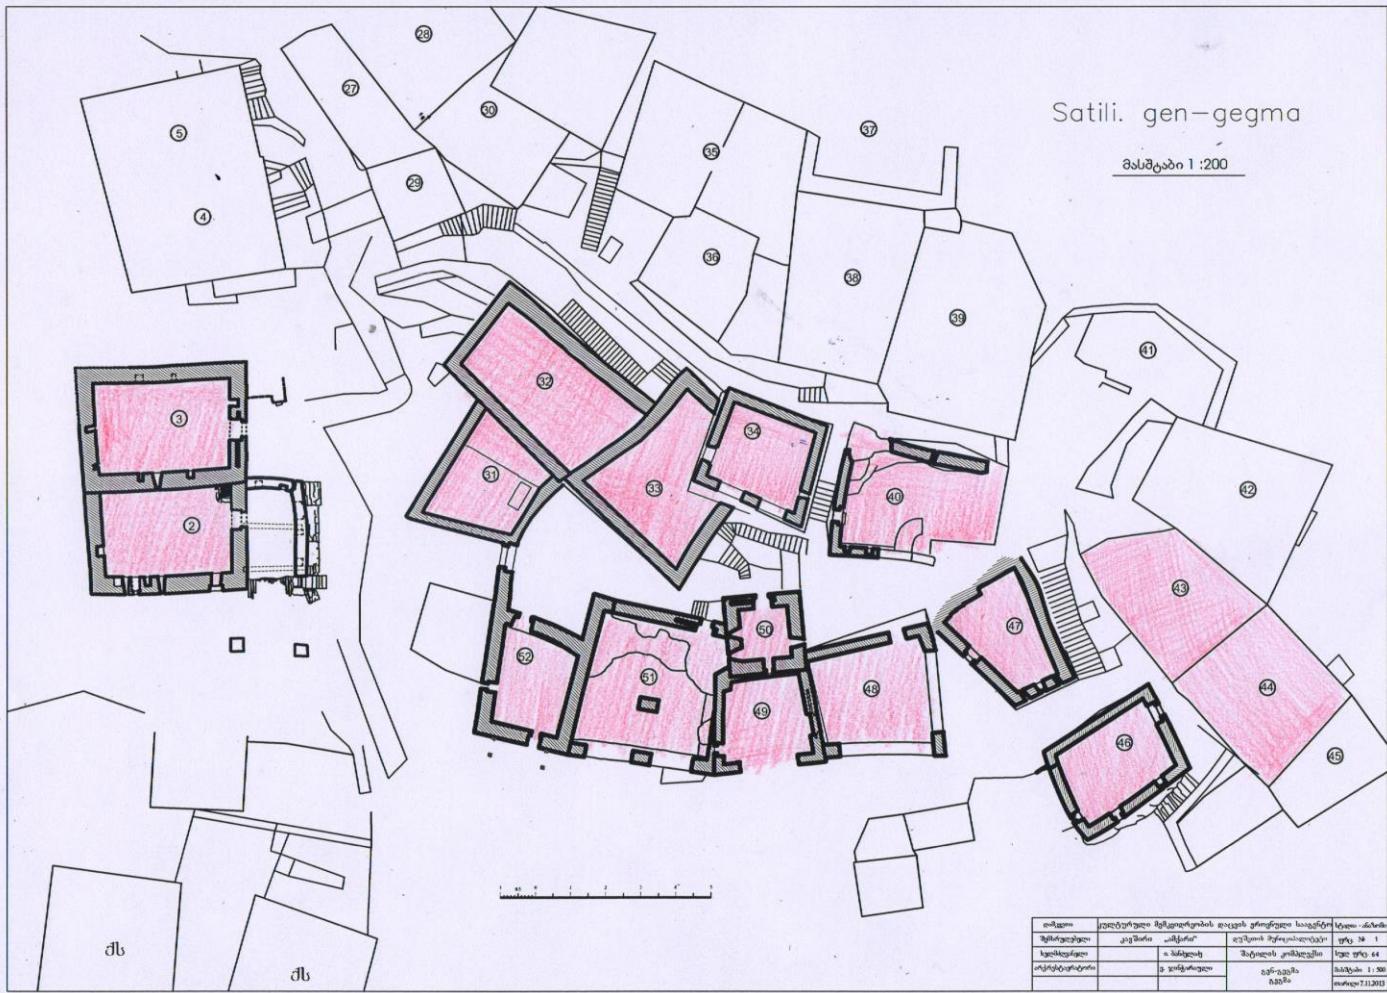


Satili.  
topografiuli gegma

მასშტაბი 1 :750

513000

4723050

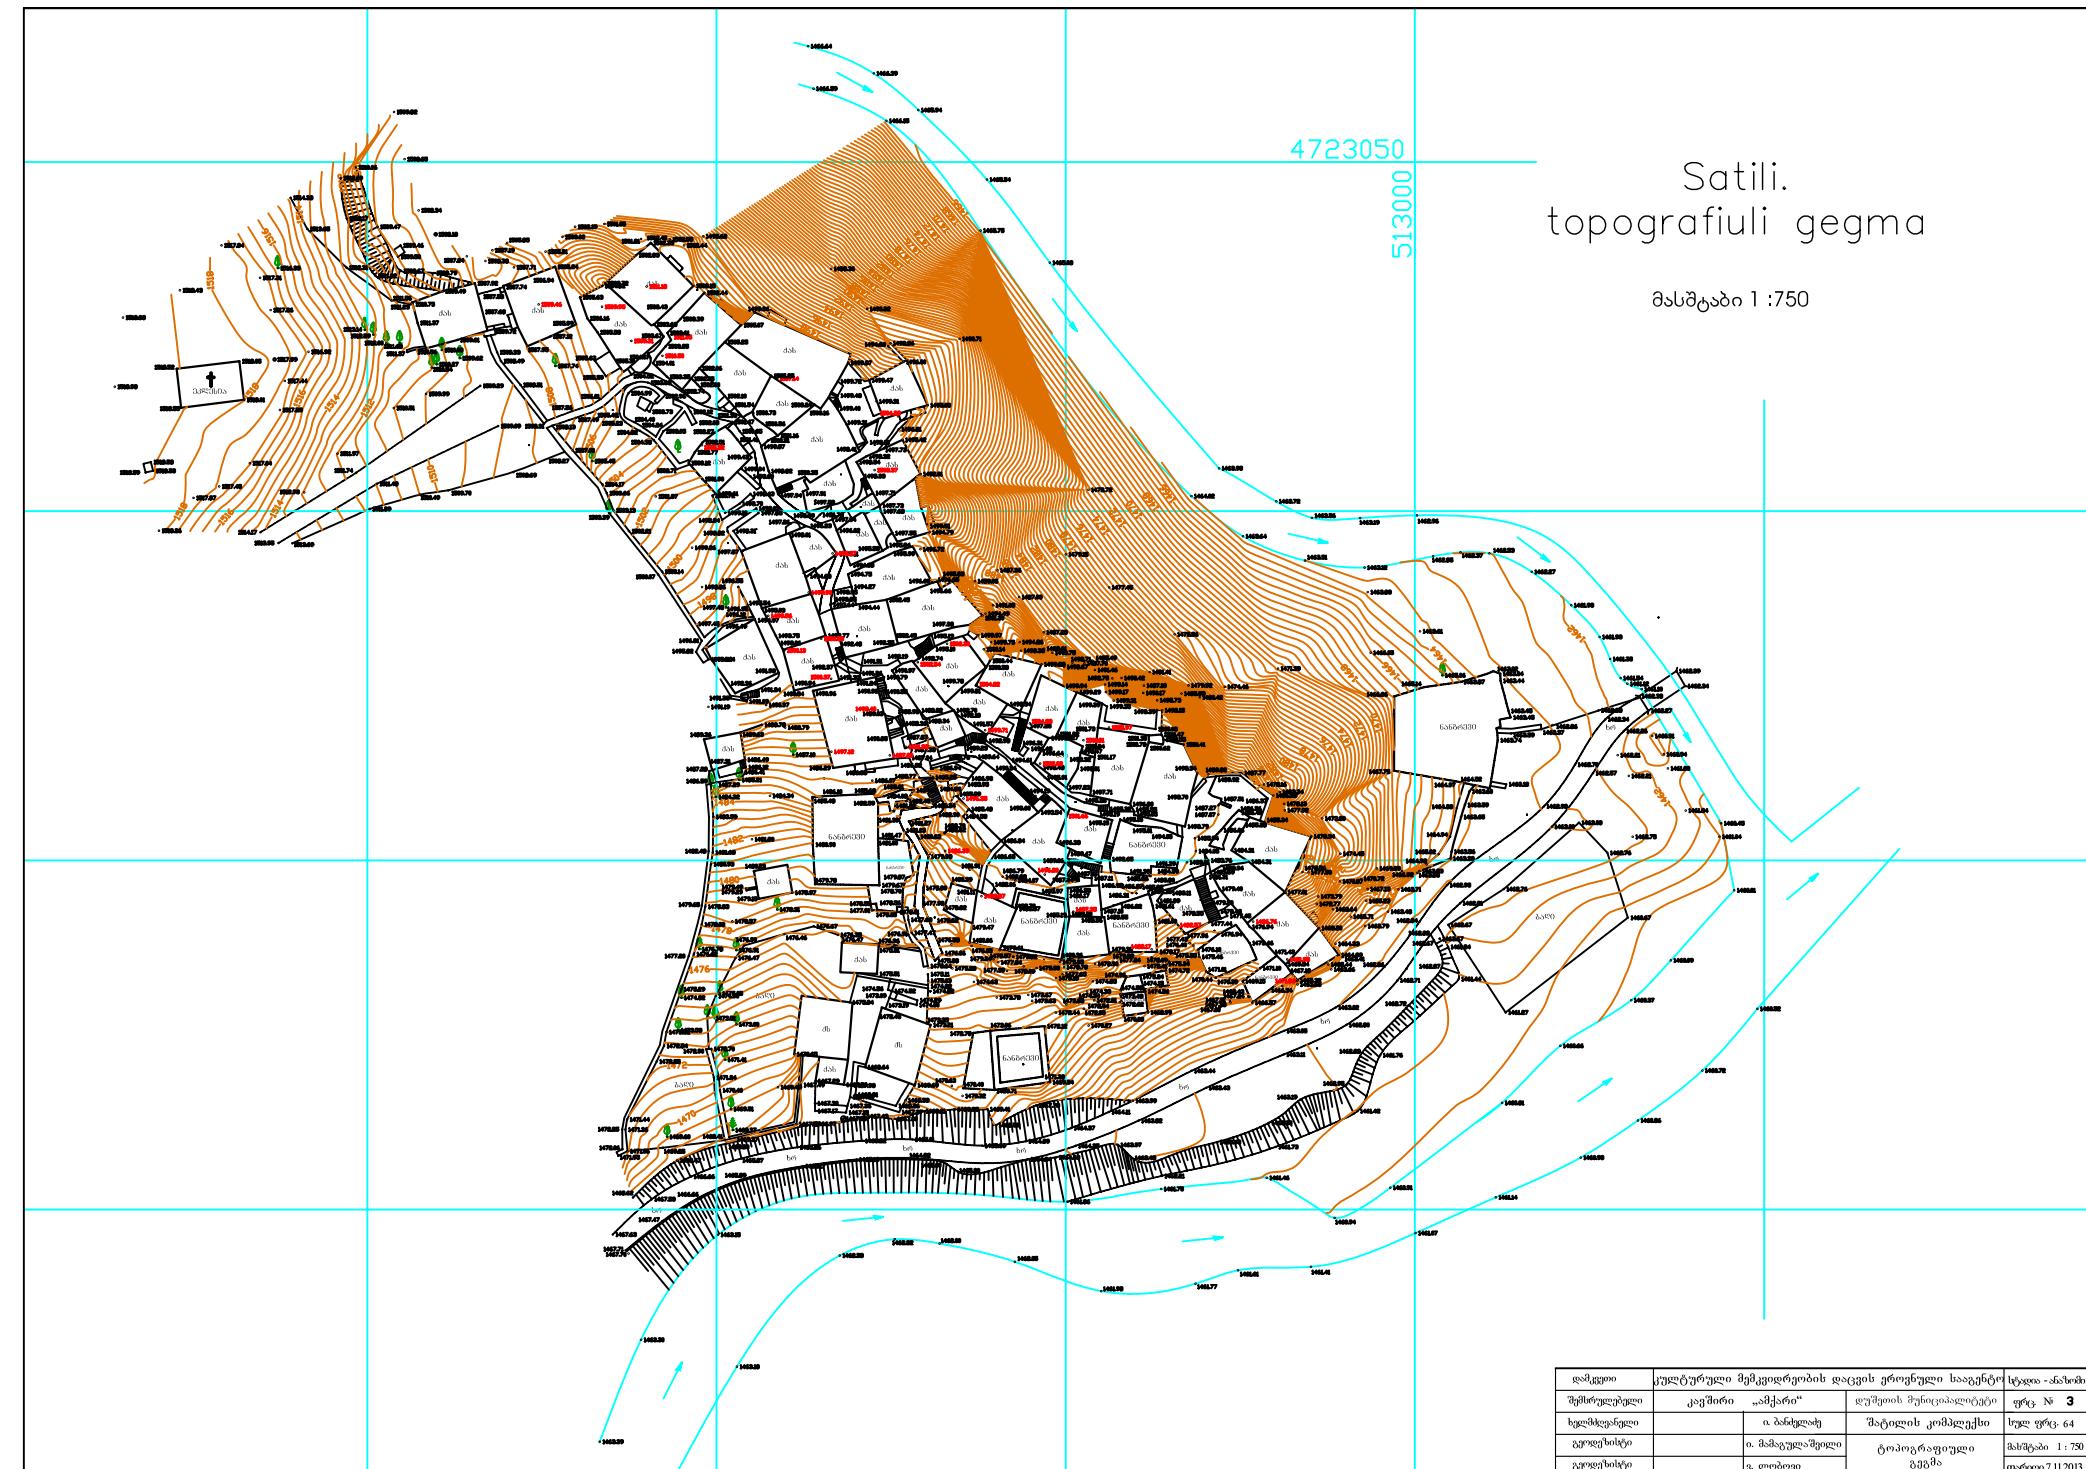

დასტკრინი	კულტ ტერიტორიაზე მექანიზრებობის დაცვის ერთეული სააგენტო	სტკ - კანტი
საქართველო	მაკ სირი	ლუპეთი, მუნიციპალიტეტი
საქართველო	ა. ბახვაძე	სახილის კომისარიანობის
გვალიშვილი	ა. ბახვაძეს მემკლები	სფერო ფრ.
გვალიშვილი	ჭ. ლომიძე	ტრანსრაფიული გამზადები
		მასშტაბი 1 : 750 თარიღი 7.11.2013