




ერთაწმიდის ხეთისმშობლის ეკლესია.  
გეგმა მ. 1:100

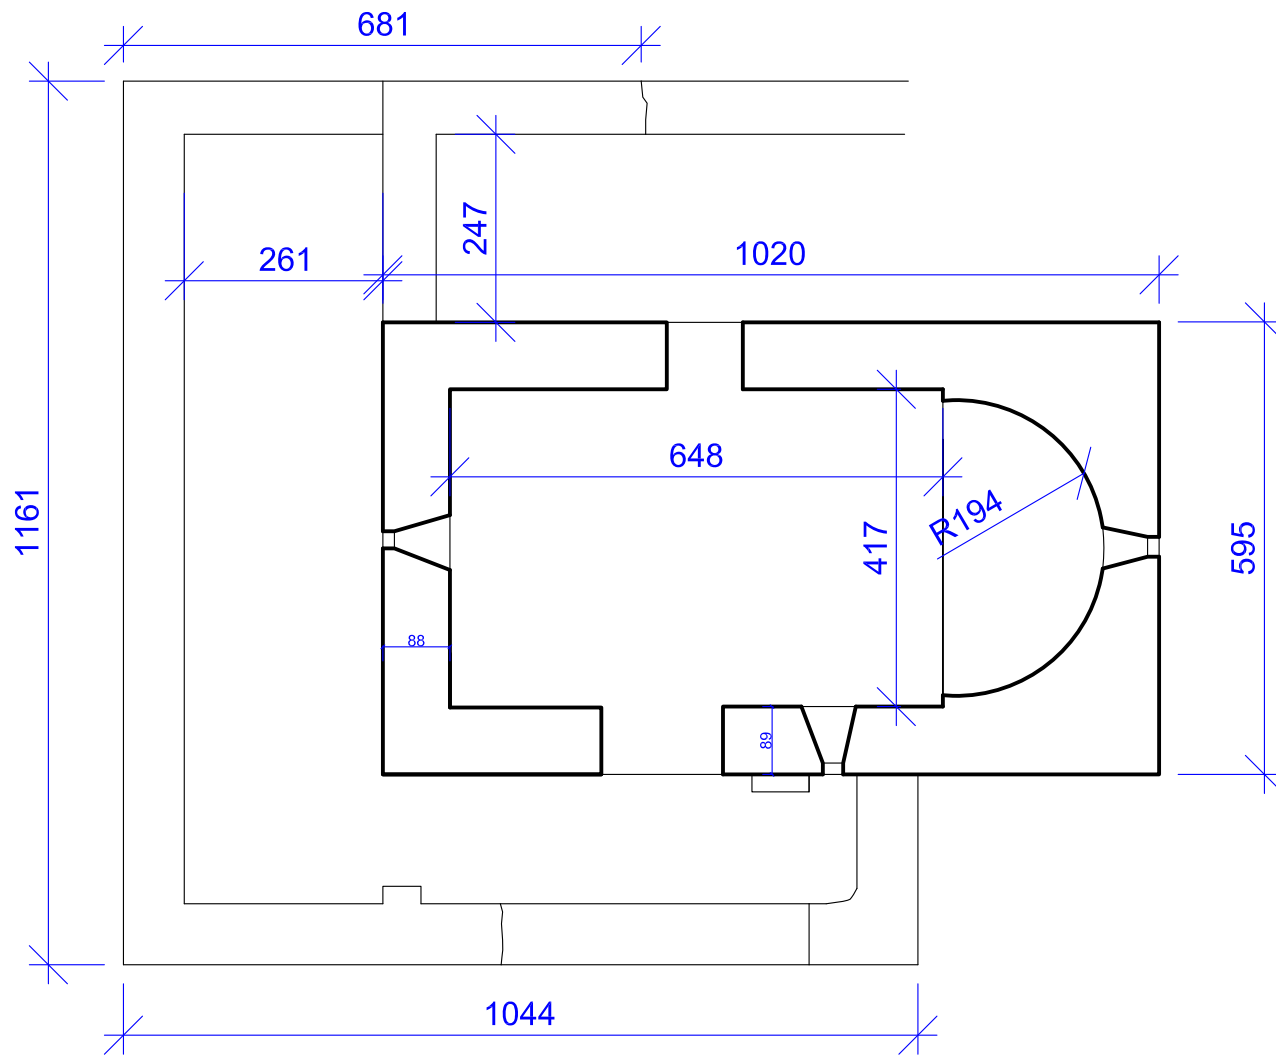


ერთაწმიდის ხეთისმშობლის ეკლესია  
აღმოსავლეთი ფასადი მ. 1:100

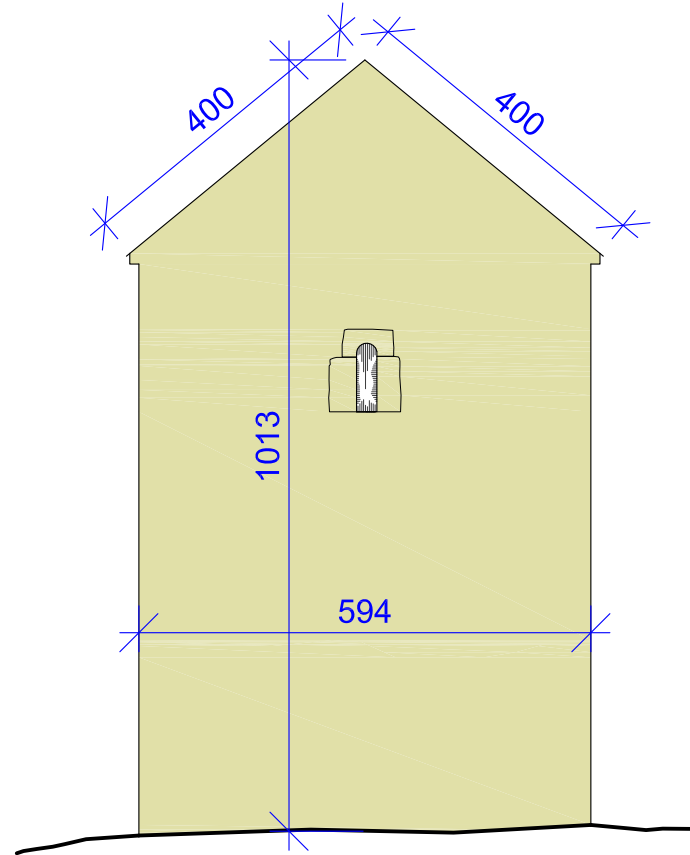


ერთაწმიდის ხეთისმშობლის ეკლესია  
სამხრეთი ფასადი მ. 1:100

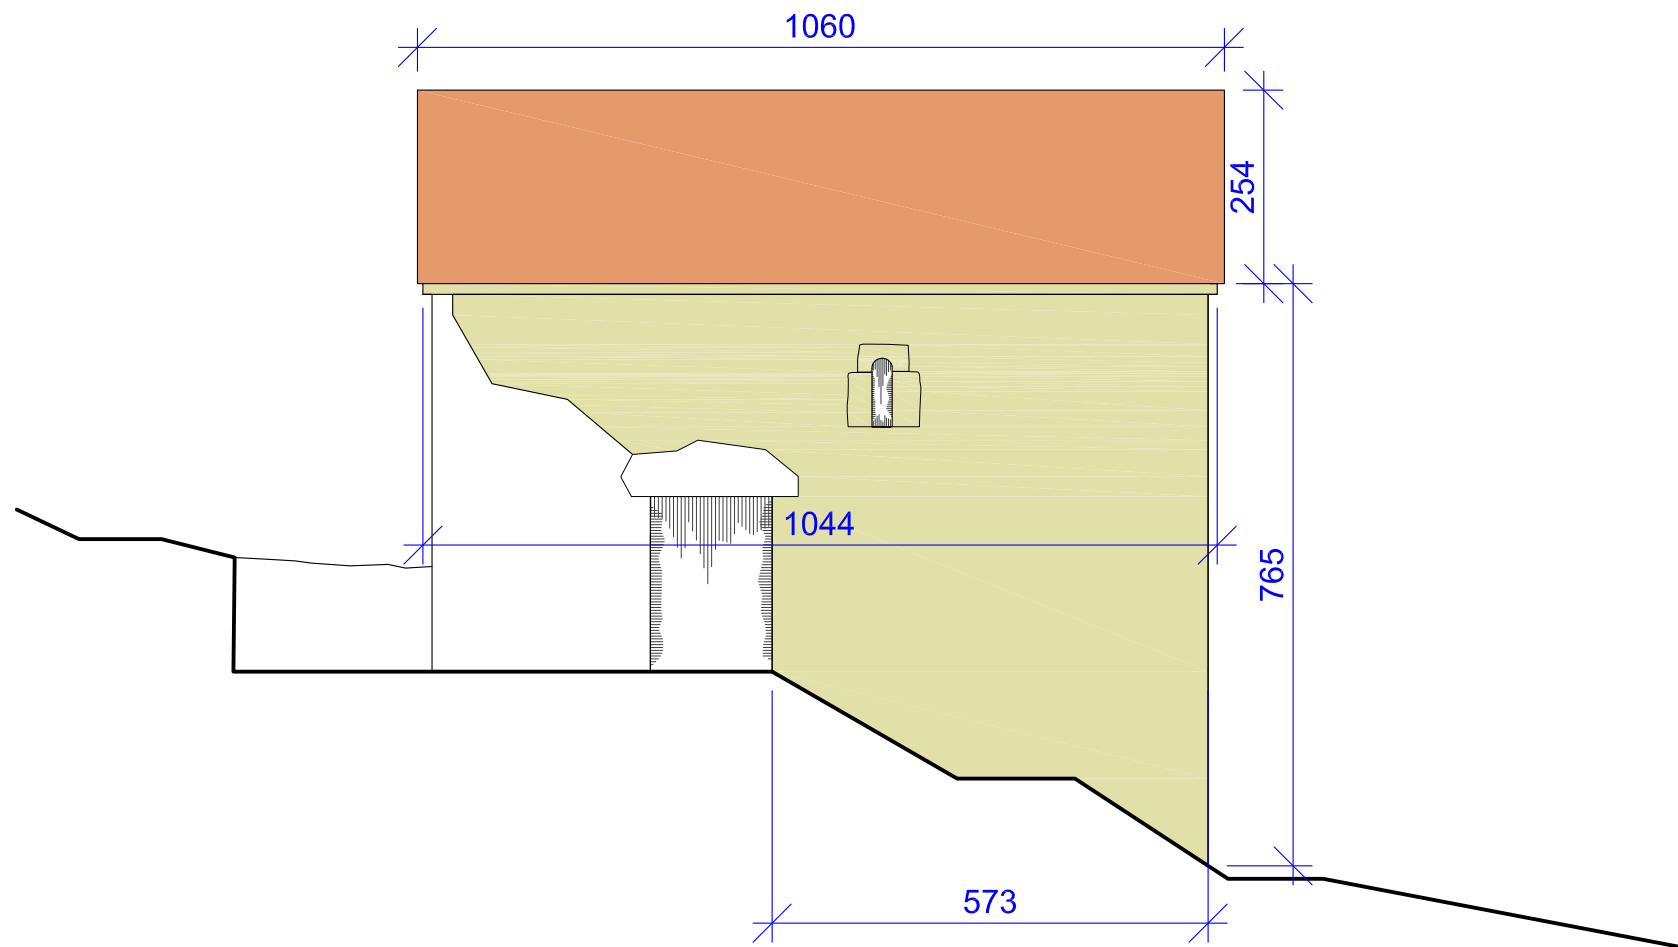


ერთაწმიდის ხეთისმშობლის ეკლესია  
ჩრდილოეთი ფასადი მ. 1:100

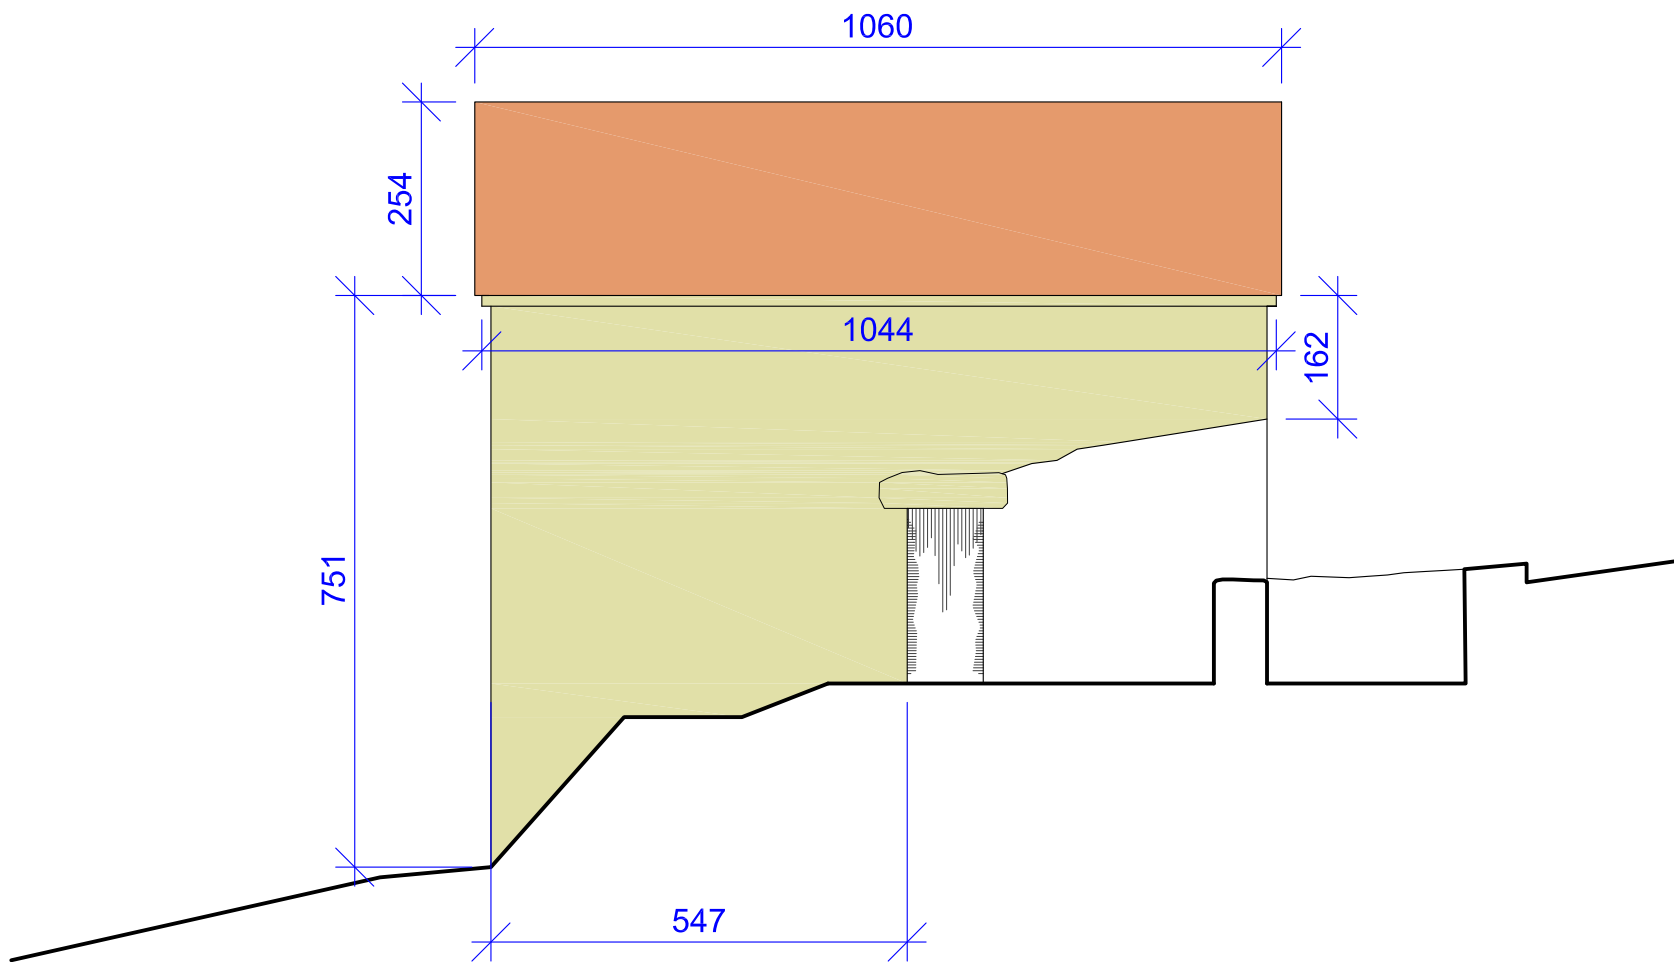

ერთაწმიდის სვთისმშობლის ეკლესია  
დასავლეთი ფასადი მ. 1:50

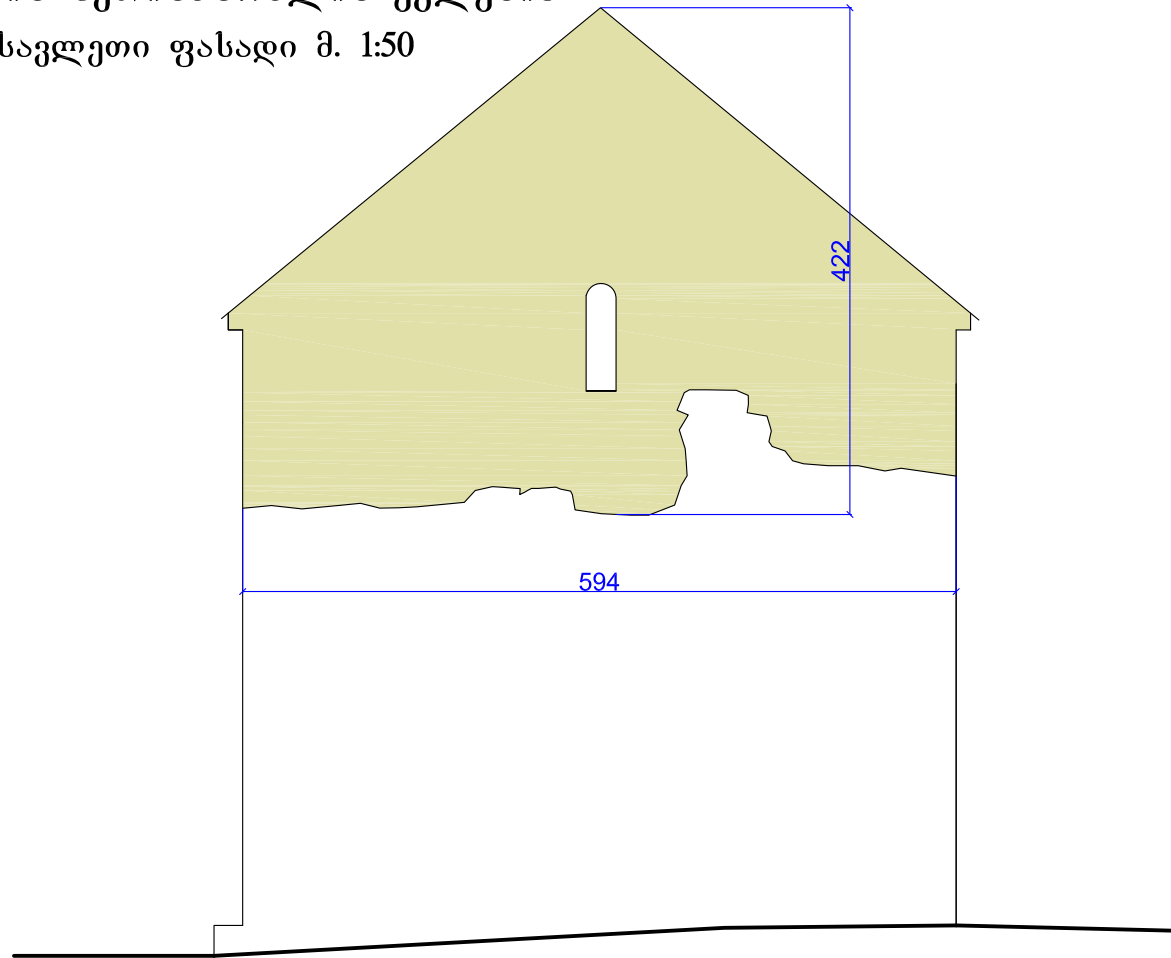

ერთაწმიდის ხუთისმშობლის ეკლესია  
ჭრილი 1-1 მ. 1:50

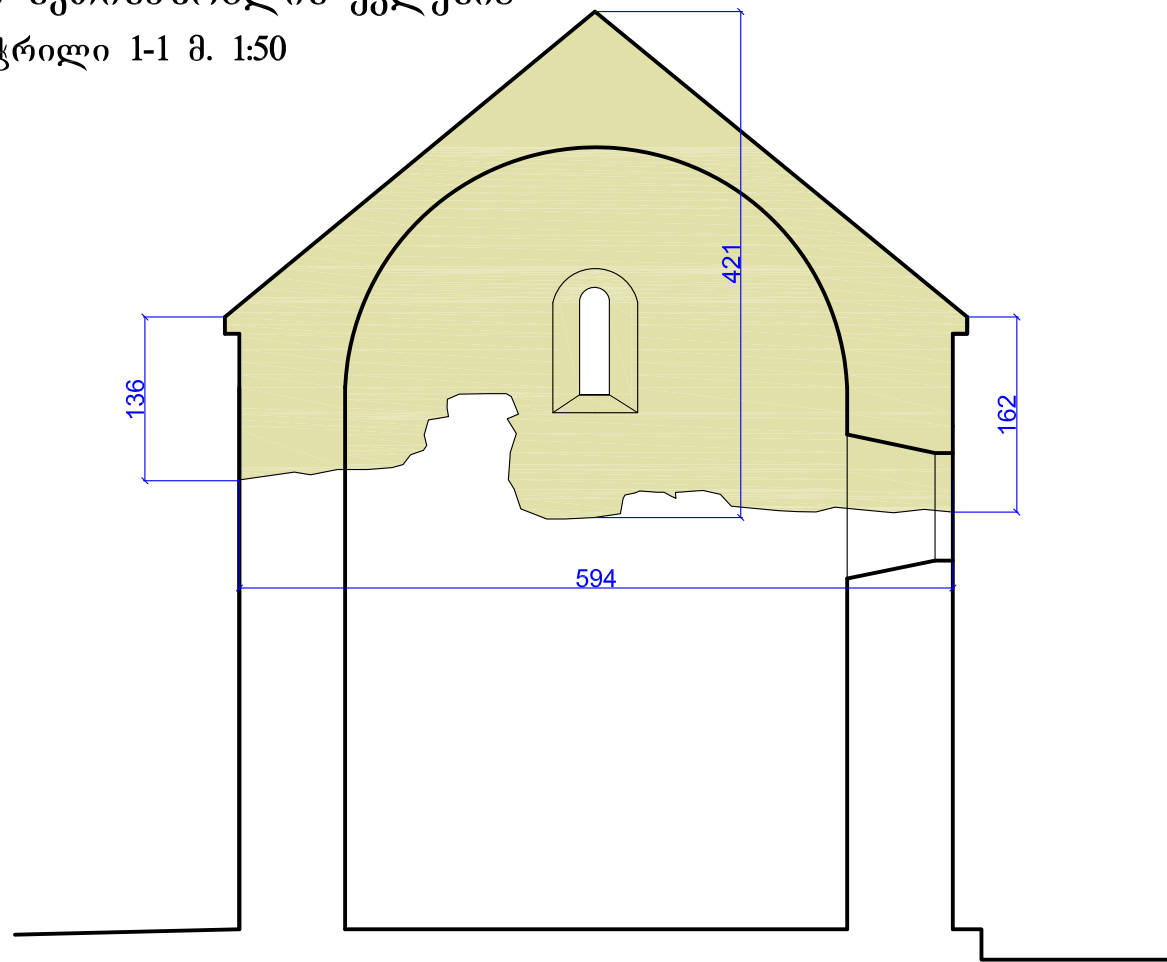

ერთაწმიდის სვთისმშობლის ეკლესია  
ჭრილი 2-2 მ. 1:100

