rusTavelis gamz. #25-is mimdebared arsebuli skverebis gen-gegma
m 1:300

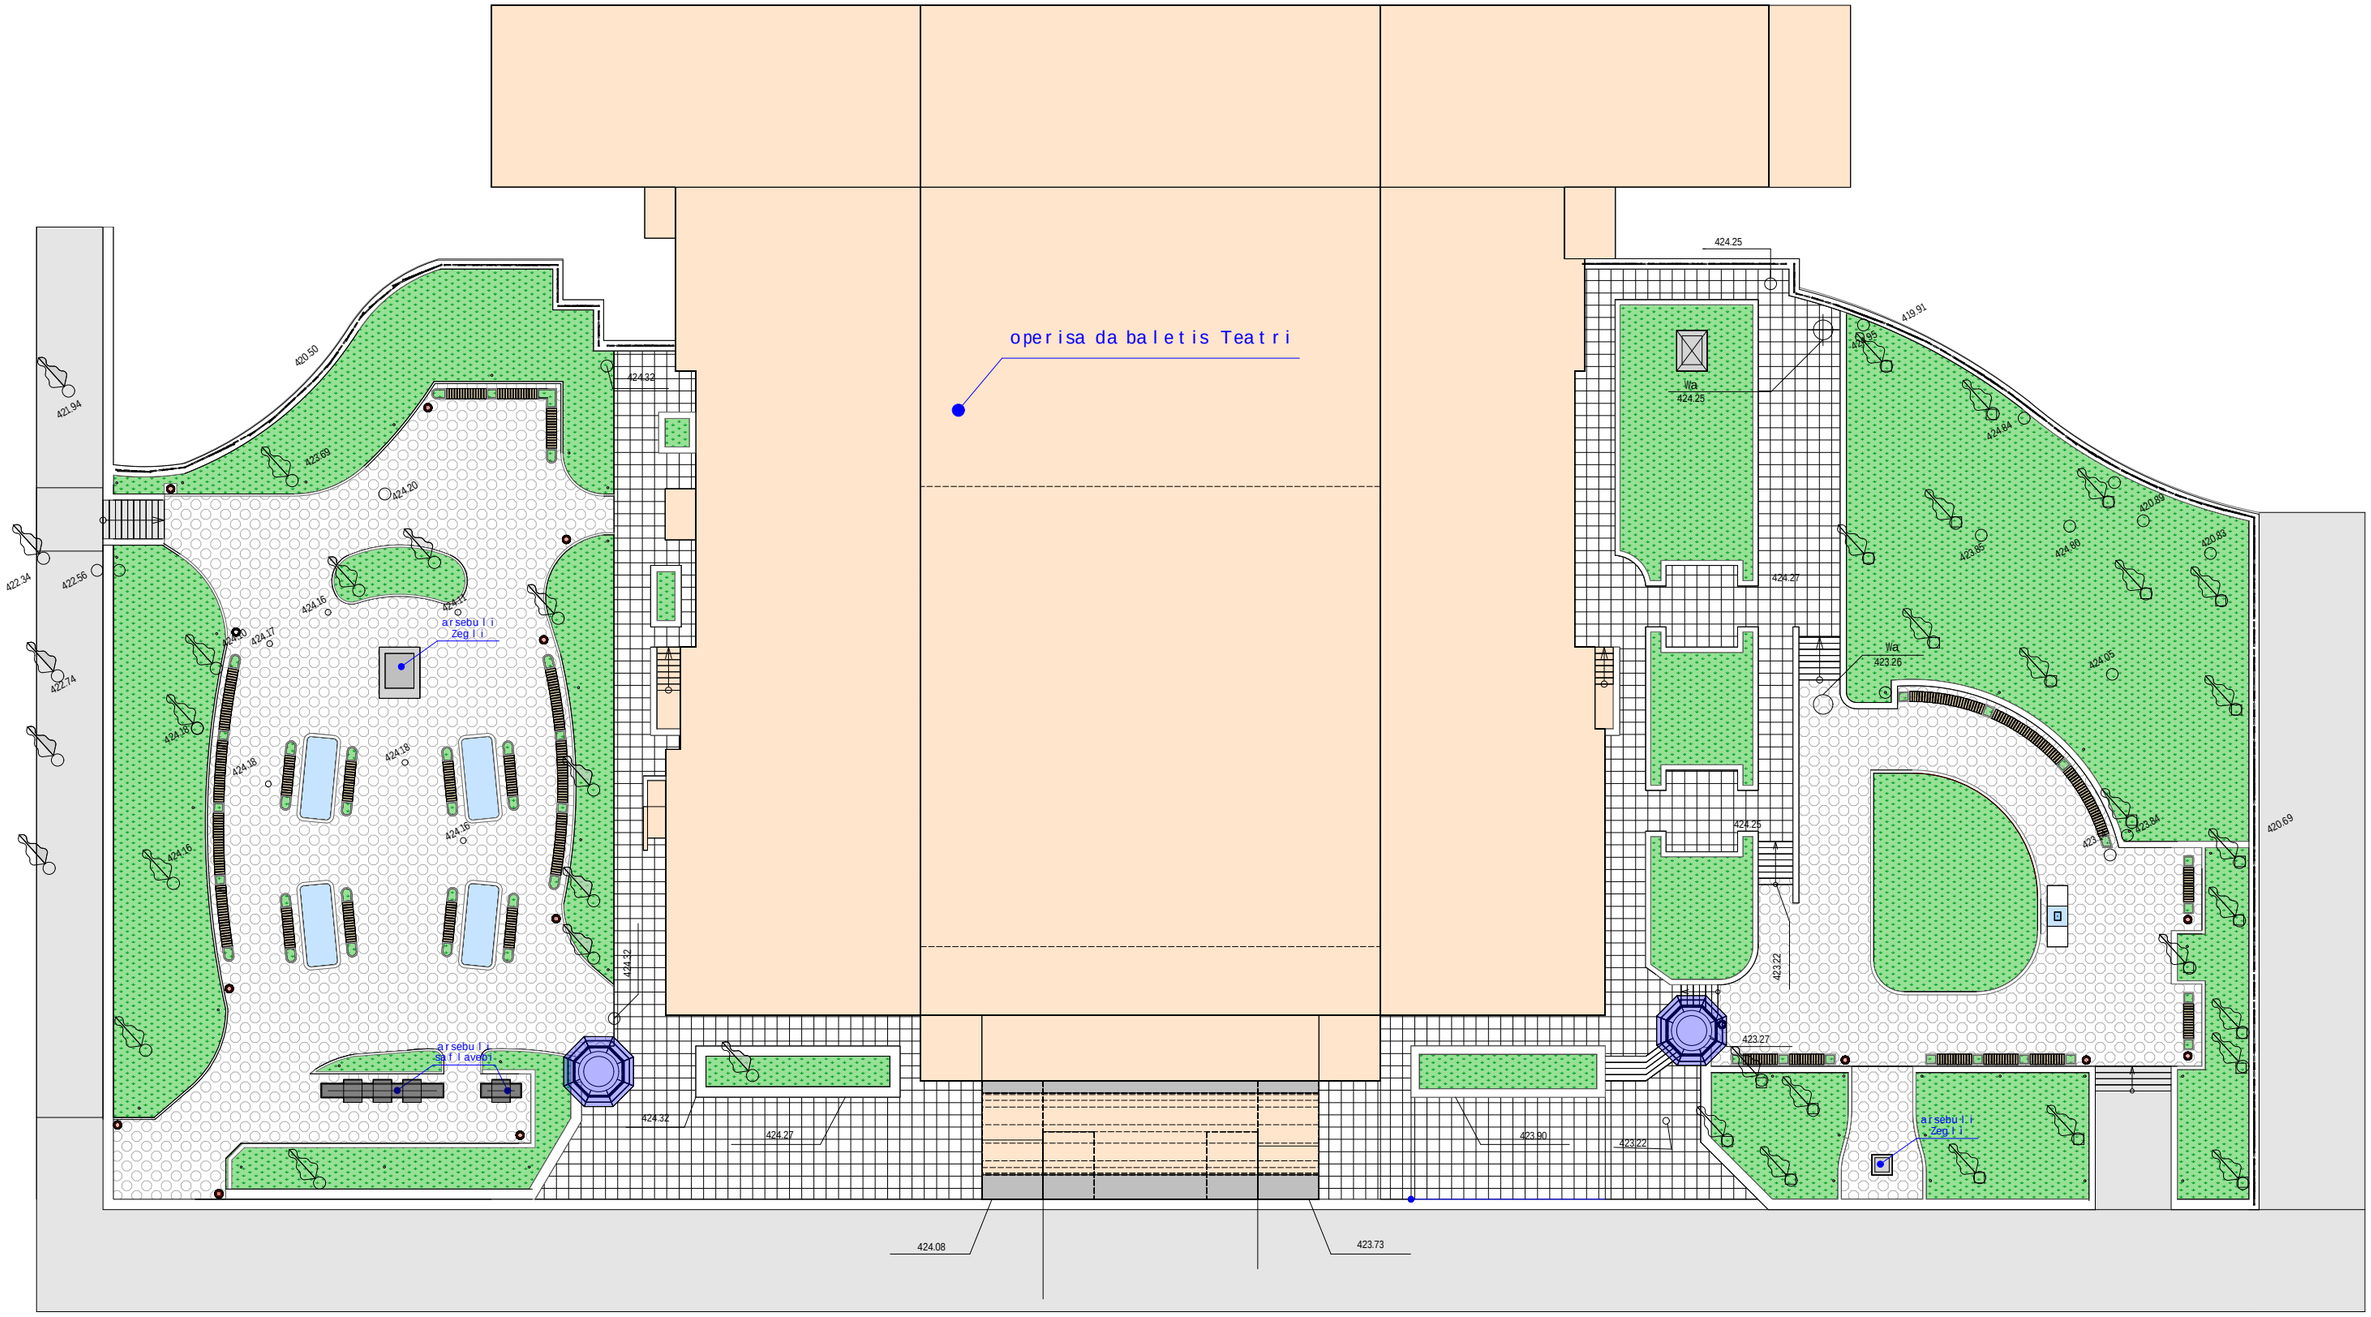

rusTavelis gamziri

	S.p.s. `erdo~	rusTavelis gamz. #25-is mimdebared arsebuli skverebis mowyobis proeqti	
direqt.	T.beJaniSvili	arqiteqturuli nawili	2013 weli
pr. avtori	Z.beJaniSvili	rusTavelis gamz. #25-is mimdebared arsebuli skverebis gen-gegma m 1:300	stadia / furc.# / furc.r-ba
dizaineri	e.sifraSvili		
daamuSava	g.begalaSvili		
daamuSava	Z.beJaniSvili		
vizualizacia (renderi)	k.xvedeliZe		pr. / a-1

rusTavelis gamz. #25-is marcxniv arsebuli skverebis gen-gegma
m 1:200

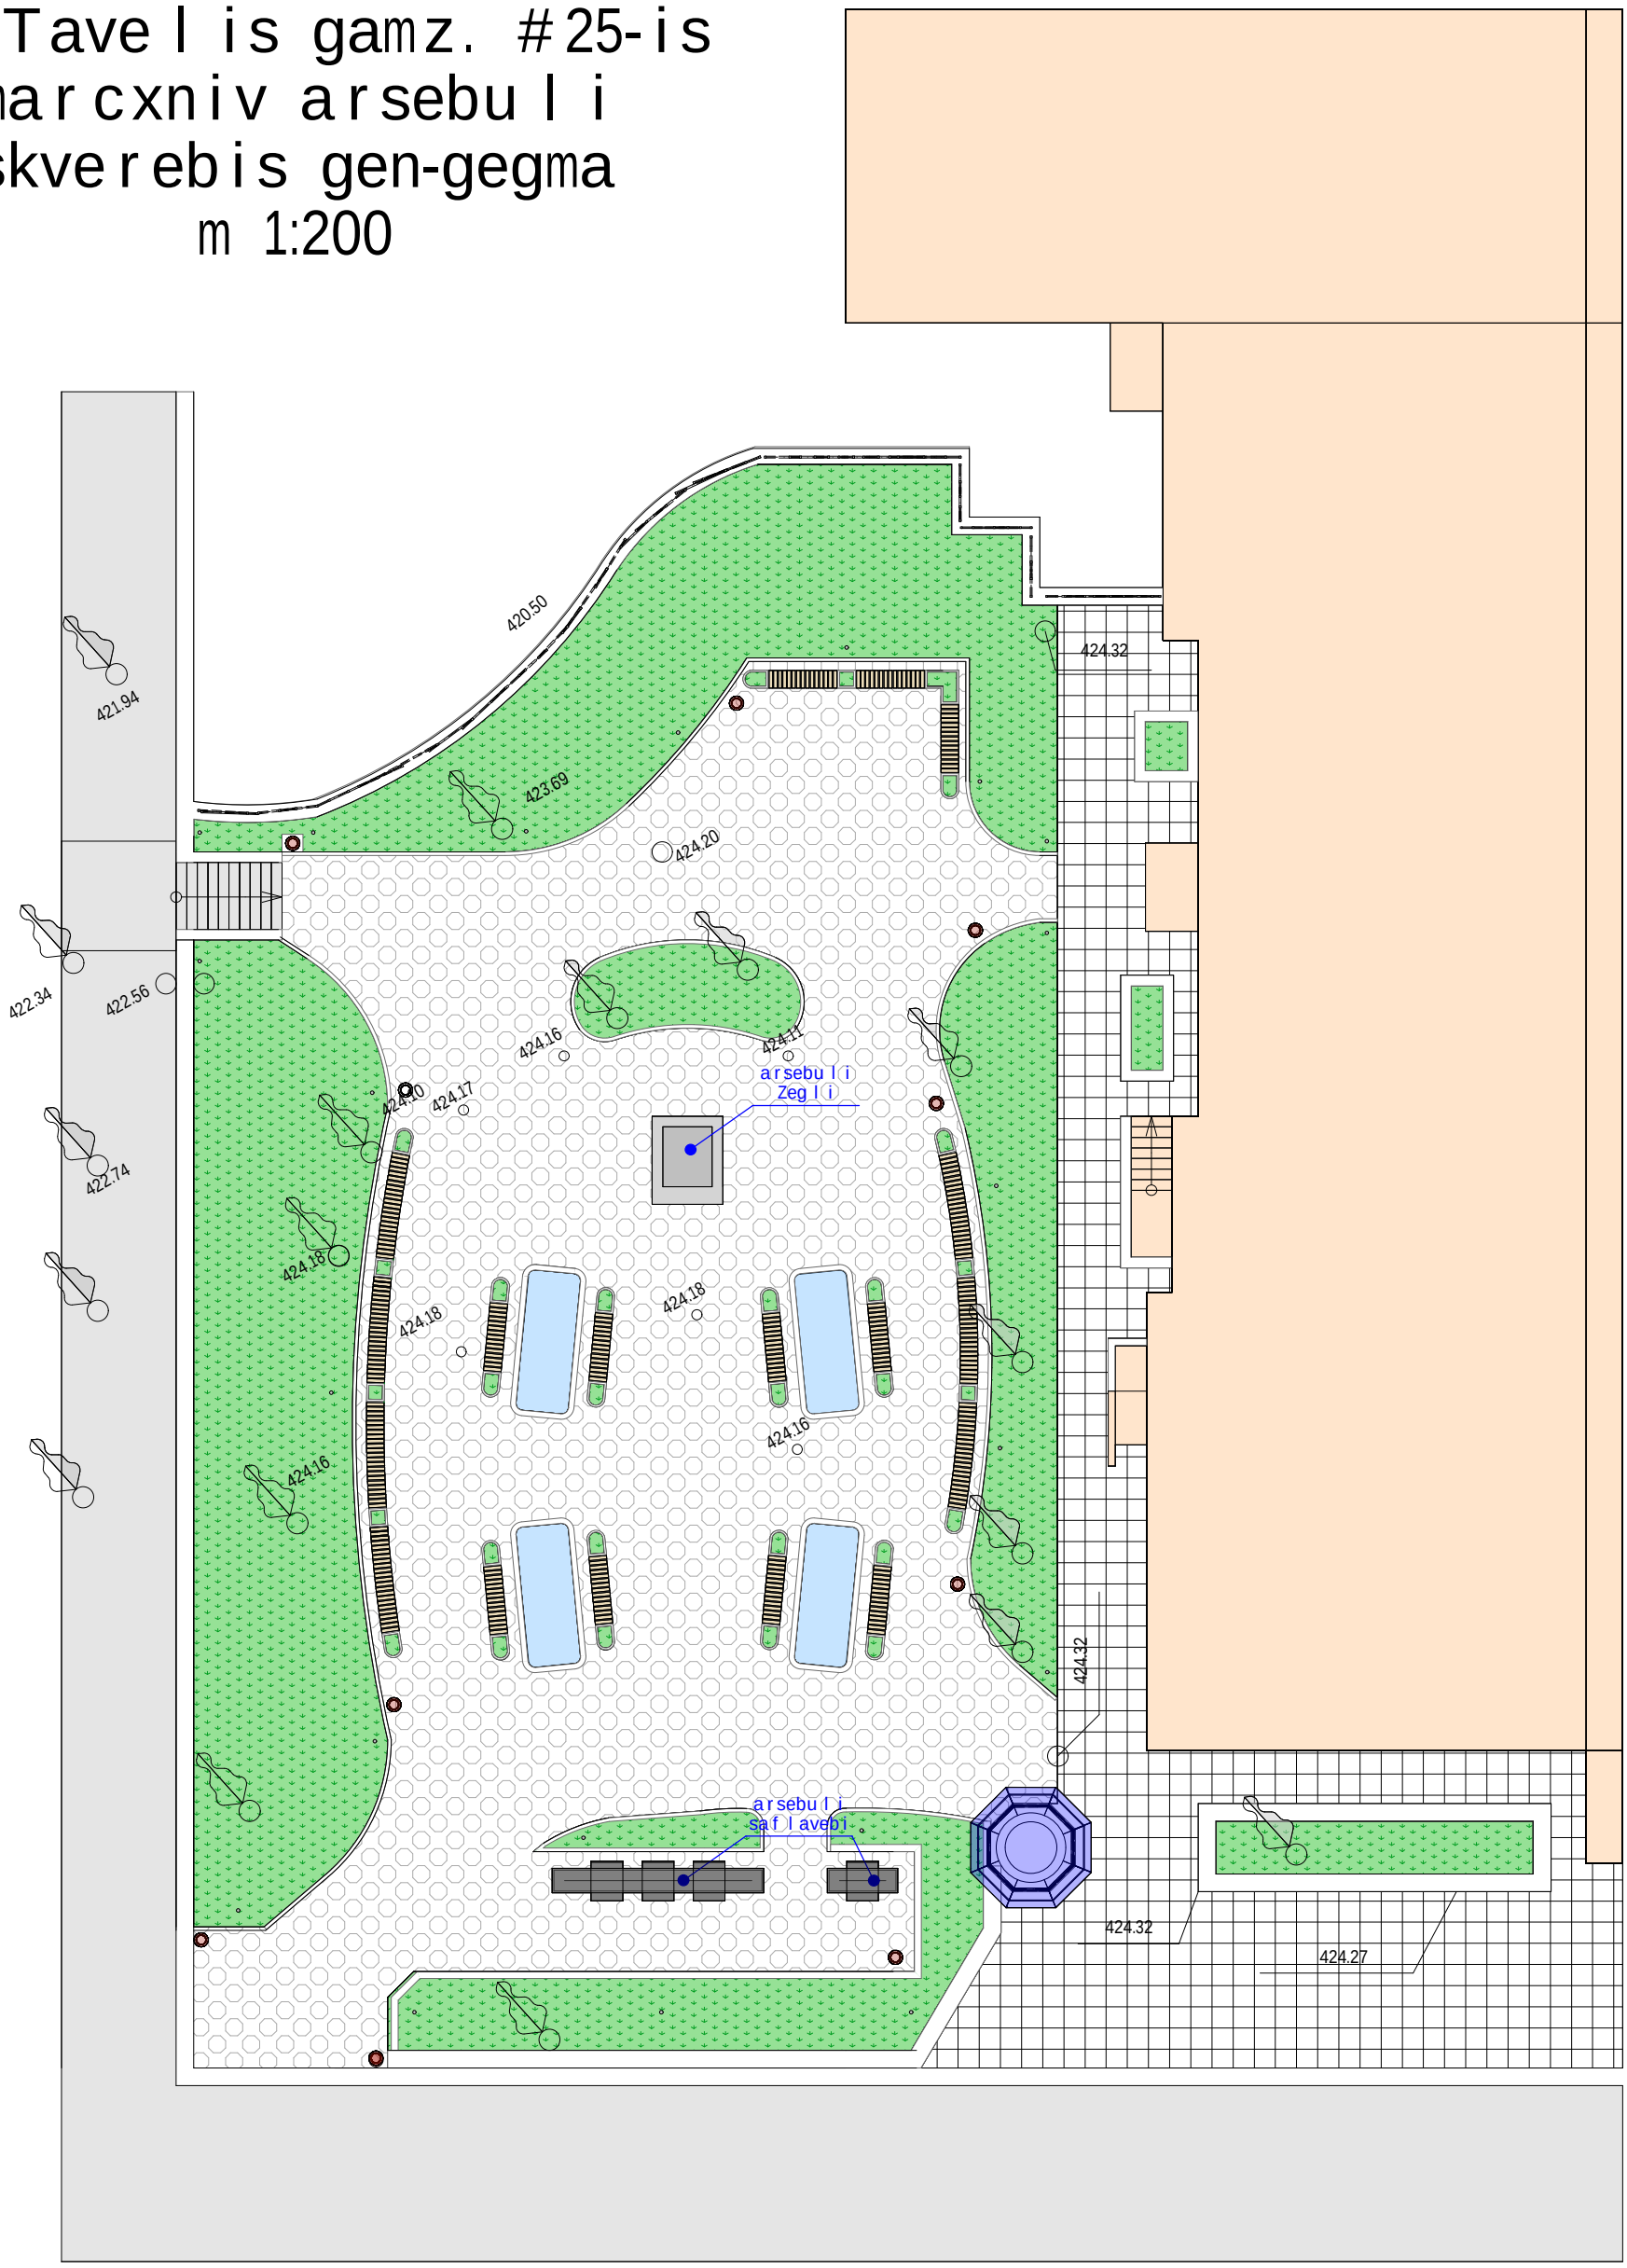

rusTavelis gamziri

	S.p.s. `erdo~		rusTavelis gamz. #25-is mimdebared arsebuli skverebis mowyobis proeqti		
direqt.	T.beJaniSvili		arqiteqturuli nawili	2013 weli	
pr. avtori	Z.beJaniSvili		rusTavelis gamz. #25-is marcxniv arsebuli skverebis gen-gegma m 1:200	stadia	furc.#	furc.r-ba
dizaineri	e.sifraSvili				
daamuSava	g.begalaSvili				
daamuSava	Z.beJaniSvili				
vizualizacia (renderi)	k.xvedeliZe			pr.	a-2	

rusTavelis gamz. #25-is marjvniv arsebuli skverebis gen-gegma m 1:200

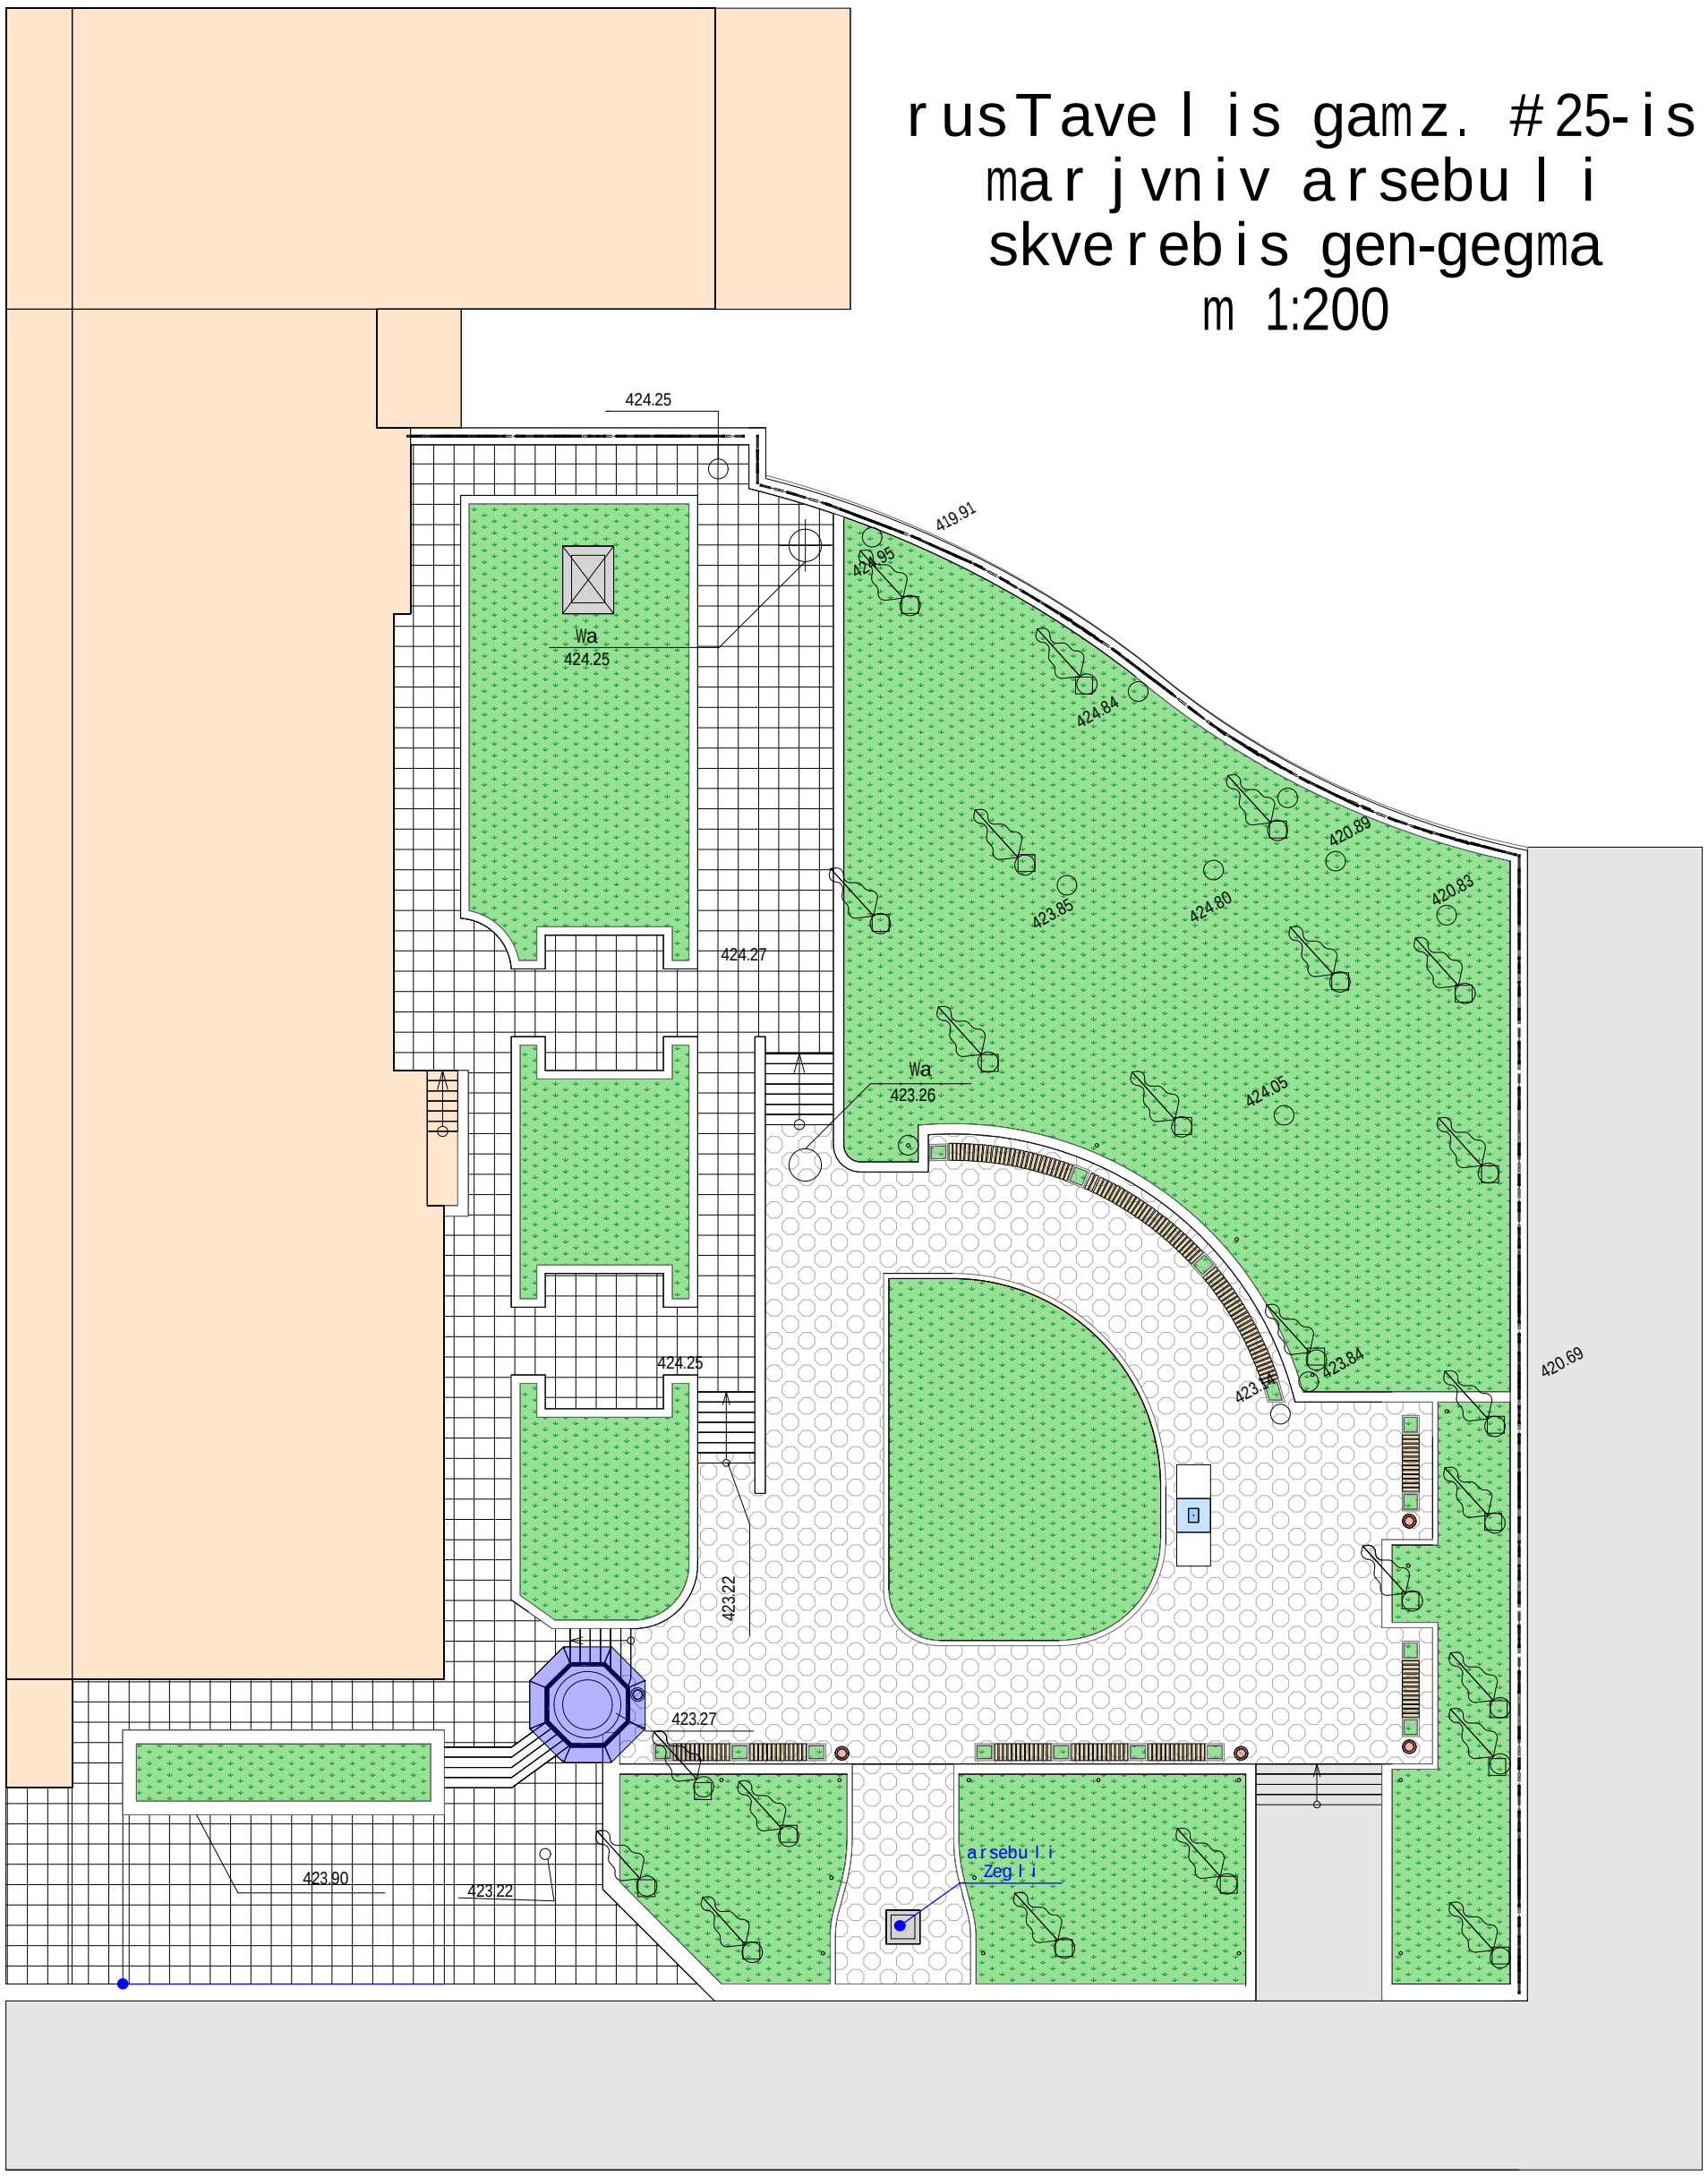

rusTavelis gamziri

	S.p.s. `erdo~	rusTavelis gamz. #25-is mimdebared arsebuli skverebis mowyobis proeqti	
direqt.	T.beJaniSvili	arqiteqturuli nawili	2013 weli
pr. avtori	Z.beJaniSvili	rusTavelis gamz. #25-is marjvniv arsebuli skverebis gen-gegma m 1:200	stadia / furc.# / furc.r-ba
dizaineri	e.sifraSvili		
daamuSava	g.begalaSvili		
daamuSava	Z.beJaniSvili		pr. / a-3
vizualizacia (renderi)	k.xvedeliZe		

	S.p.s. `erdo~		rusTavelis gamz. #25-is mimdebared arsebuli skverebis mowyobis proeqti		
direqt.	T.beJaniSvili		arqiteqturuli nawili	2013 weli	
pr. avtori	Z.beJaniSvili		rusTavelis gamz. #25-is marcxniv arsebuli skverebis 3D vizualizacia	stadia	furc.#	furc.r-ba
dizaineri	e.sifraSvili				
daamuSava	g.begalaSvili				
daamuSava	Z.beJaniSvili			pr.	a-4	
vizualizacia (renderi)	k.xvedeliZe				

	S.p.s. `erdo~		rusTavelis gamz. #25-is mimdebared arsebuli skverebis mowyobis proeqti		
direqt.	T.beJaniSvili		arqiteqturuli nawili	2013 weli	
pr. avtori	Z.beJaniSvili		rusTavelis gamz. #25-is marcxniv arsebuli skverebis 3D vizualizacia	stadia	furc.#	furc.r-ba
dizaineri	e.sifraSvili				
daamuSava	g.begalaSvili				
daamuSava	Z.beJaniSvili				
vizualizacia (renderi)	k.xvedeliZe			pr.	a-5	

	S.p.s. `erdo~	rusTavelis gamz. #25-is mimdebared arsebuli skverebis mowyobis proeqti	
direqt.	T.beJaniSvili	arqiteqturuli nawili	2013 weli
pr. avtori	Z.beJaniSvili	rusTavelis gamz. #25-is marcxniv arsebuli skverebis 3D vizualizacia	stadia / furc.# / furc.r-ba
dizaineri	e.sifraSvili		
daamuSava	g.begalaSvili		
daamuSava	Z.beJaniSvili		
vizualizacia (renderi)	k.xvedeliZe		pr. / a-6

	S.p.s. `erdo~		rusTavelis gamz. #25-is mimdebared arsebuli skverebis mowyobis proeqti
direqt.	T.beJaniSvili		arqiteqturuli nawili
pr. avtori	Z.beJaniSvili		rusTavelis gamz. #25-is marcxniv arsebuli skverebis 3D vizualizacia
dizaineri	e.sifraSvili		
daamuSava	g.begalaSvili		
daamuSava	Z.beJaniSvili		
vizualizacia (renderi)	k.xvedeliZe		

2013 weli		
stadia	furc.#	furc.r-ba
pr.	a-7	

	S.p.s. `erdo~		rusTavelis gamz. #25-is mimdebared arsebuli skverebis mowyobis proeqti		
direqt.	T.beJaniSvili		arqiteqturuli nawili	2013 weli	
pr. avtori	Z.beJaniSvili		rusTavelis gamz. #25-is marjvniv arsebuli skverebis 3D vizualizacia	stadia	furc.#	furc.r-ba
dizaineri	e.sifraSvili				
daamuSava	g.begalaSvili				
daamuSava	Z.beJaniSvili				
vizualizacia (renderi)	k.xvedeliZe			pr.	a-8	

	S.p.s. `erdo~		rusTavelis gamz. #25-is mimdebared arsebuli skverebis mowyobis proeqti		
direqt.	T.beJaniSvili		arqiteqturuli nawili	2013 weli	
pr. avtori	Z.beJaniSvili		rusTavelis gamz. #25-is marjvniv arsebuli skverebis 3D vizualizacia	stadia	furc.#	furc.r-ba
dizaineri	e.sifraSvili				
daamuSava	g.begalaSvili				
daamuSava	Z.beJaniSvili				
vizualizacia (renderi)	k.xvedeliZe			pr.	a-9	

	S.p.s. `erdo~		rusTavelis gamz. #25-is mimdebared arsebuli skverebis mowyobis proeqti		
direqt.	T.beJaniSvili		arqiteqturuli nawili	2013 weli	
pr. avtori	Z.beJaniSvili		rusTavelis gamz. #25-is marjniv arsebuli skverebis 3D vizualizacia	stadia	furc.#	furc.r-ba
dizaineri	e.siFraSvili					
daamuSava	g.begalaSvili					
daamuSava	Z.beJaniSvili					
vizualizacia (renderi)	k.xvedeliZe			pr.	a-10	

	S.p.s. `erdo~		rusTavelis gamz. #25-is mimdebared arsebuli skverebis mowyobis proeqti
direqt.	T.beJaniSvili		arqiteqturuli nawili
pr. avtori	Z.beJaniSvili		rusTavelis gamz. #25-is marjviv arsebuli skverebis 3D vizualizacia
dizaineri	e.sifraSvili		
daamuSava	g.begalaSvili		
daamuSava	Z.beJaniSvili		
vizualizacia (renderi)	k.xvedeliZe		

2013 weli		
stadia	furc.#	furc.r-ba
pr.	a-11	