


აღმკმხანდრეე ყაზბეგის გამქიორი

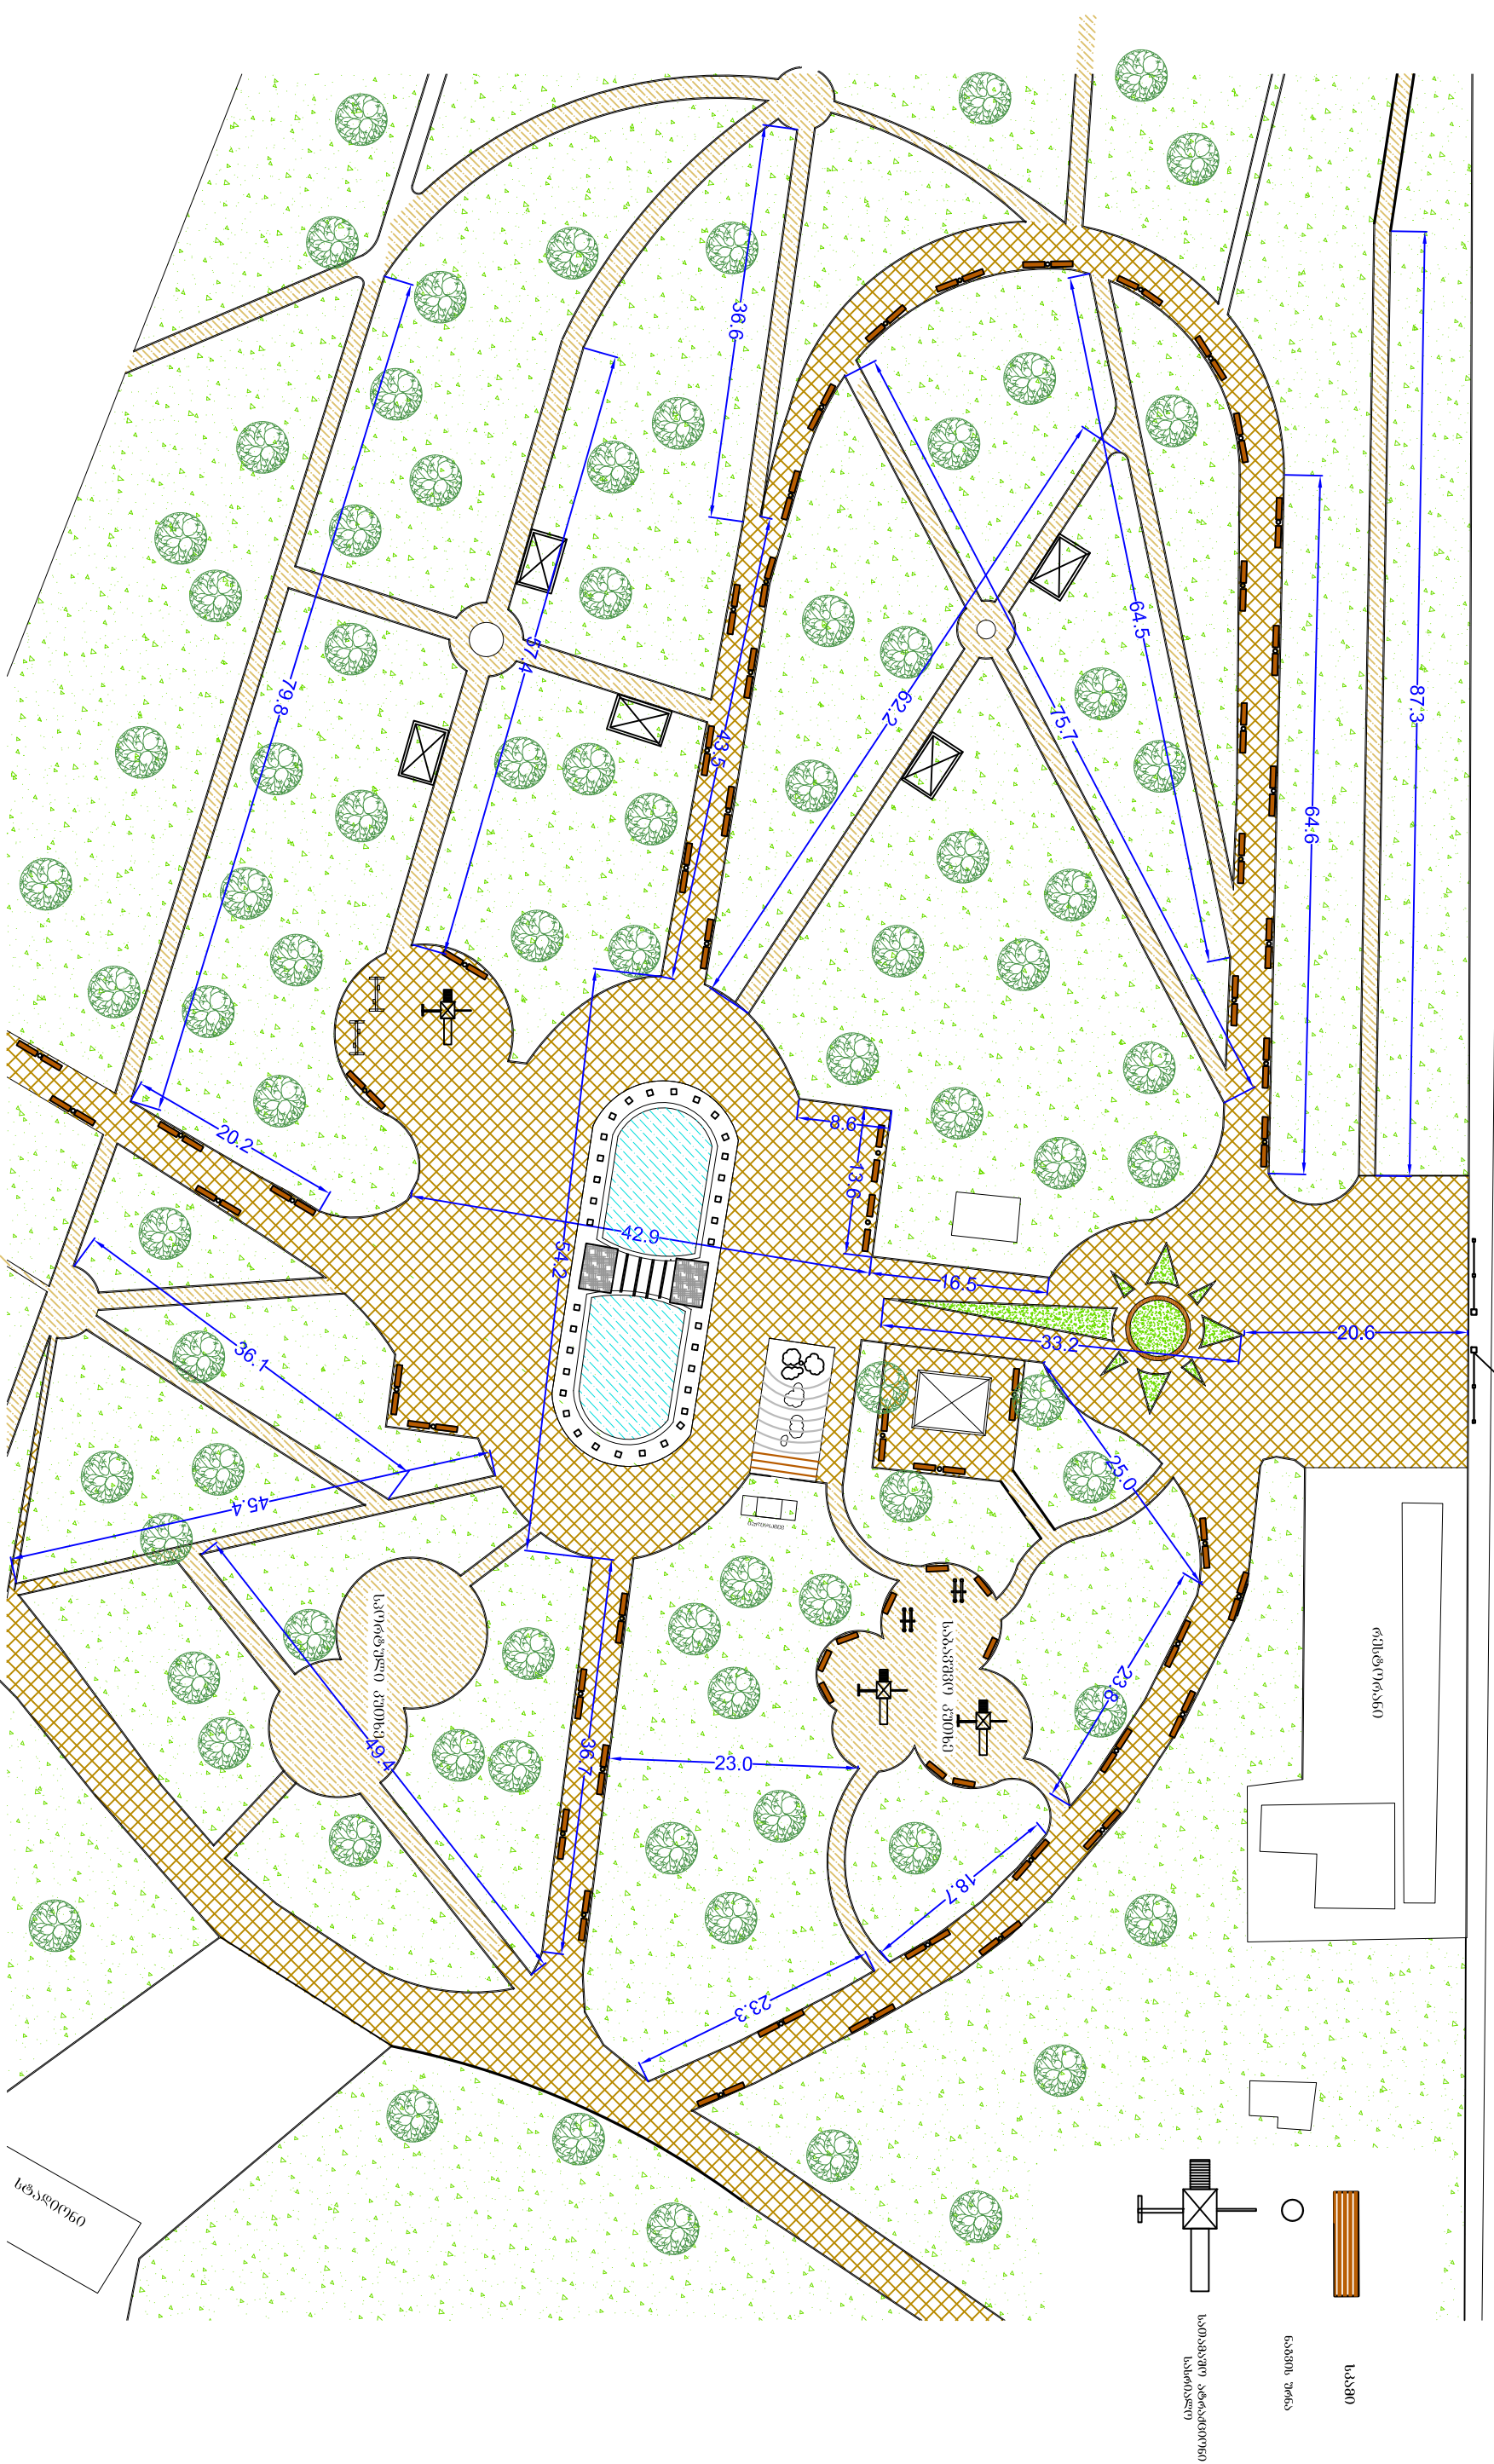


დემონსტრაციული არეა

რესტორანო

საბაზრო ქობილა

საორდულო ქობილა

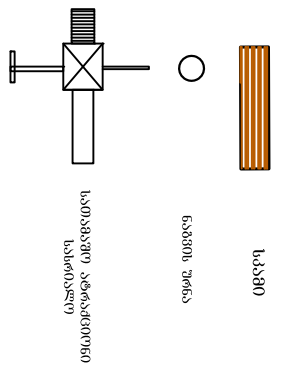


 დ. თბილისი: რატევესკის ქ. #15
 Tbilisi: ratelavi st. #15
 TEL: 599-32-30-20
 MAIL: g1230876@yahoo.com
 ს/კ 404 918 657
 "DESIGN GROUP" L.T.D.

დ. თბილისი: რატევესკის ქ. #15
 ს/კ 404 918 657
 "DESIGN GROUP" L.T.D.

დ. თბილისი ვ. გოპიყვედიოს
 სახელდობის კარკი
 სიტუაციური გეგმეა

რესტრუქცია	თარიღი:
პ. ანდრაძე	2014.
რესტრუქცია	
გ. ვევერაძე	