


1. მშენებელი მასივის ხაზობრივი ურბანული ქსოვილთან სუსტი

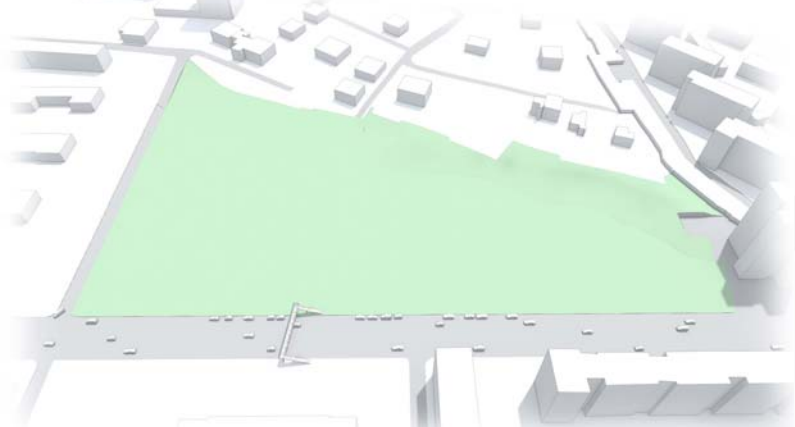


2. ბაღის არსებული გეგმარებითი სტრუქტურა ჰილდვ უფრო აქტიურებს მის იზოლაციას გარემოსთან



3. ცირკულაცია „ჩაბაბილ“ რეაზი, გავლადული მუღვევადობა ბაღის რაჩიაცით როლს მნიშველყოვნად ამცირებს



4. ჩვენს მიერ შემოთავაზებული ცირკულაციის ღია, გავლადი სკემა, ურბანული ქსოვილთან მჭიდროდ ხაზობრივი ბაღს რაიონის უმნიშველყოვნად საზოგადოებრივ სივრცედ ამცვს

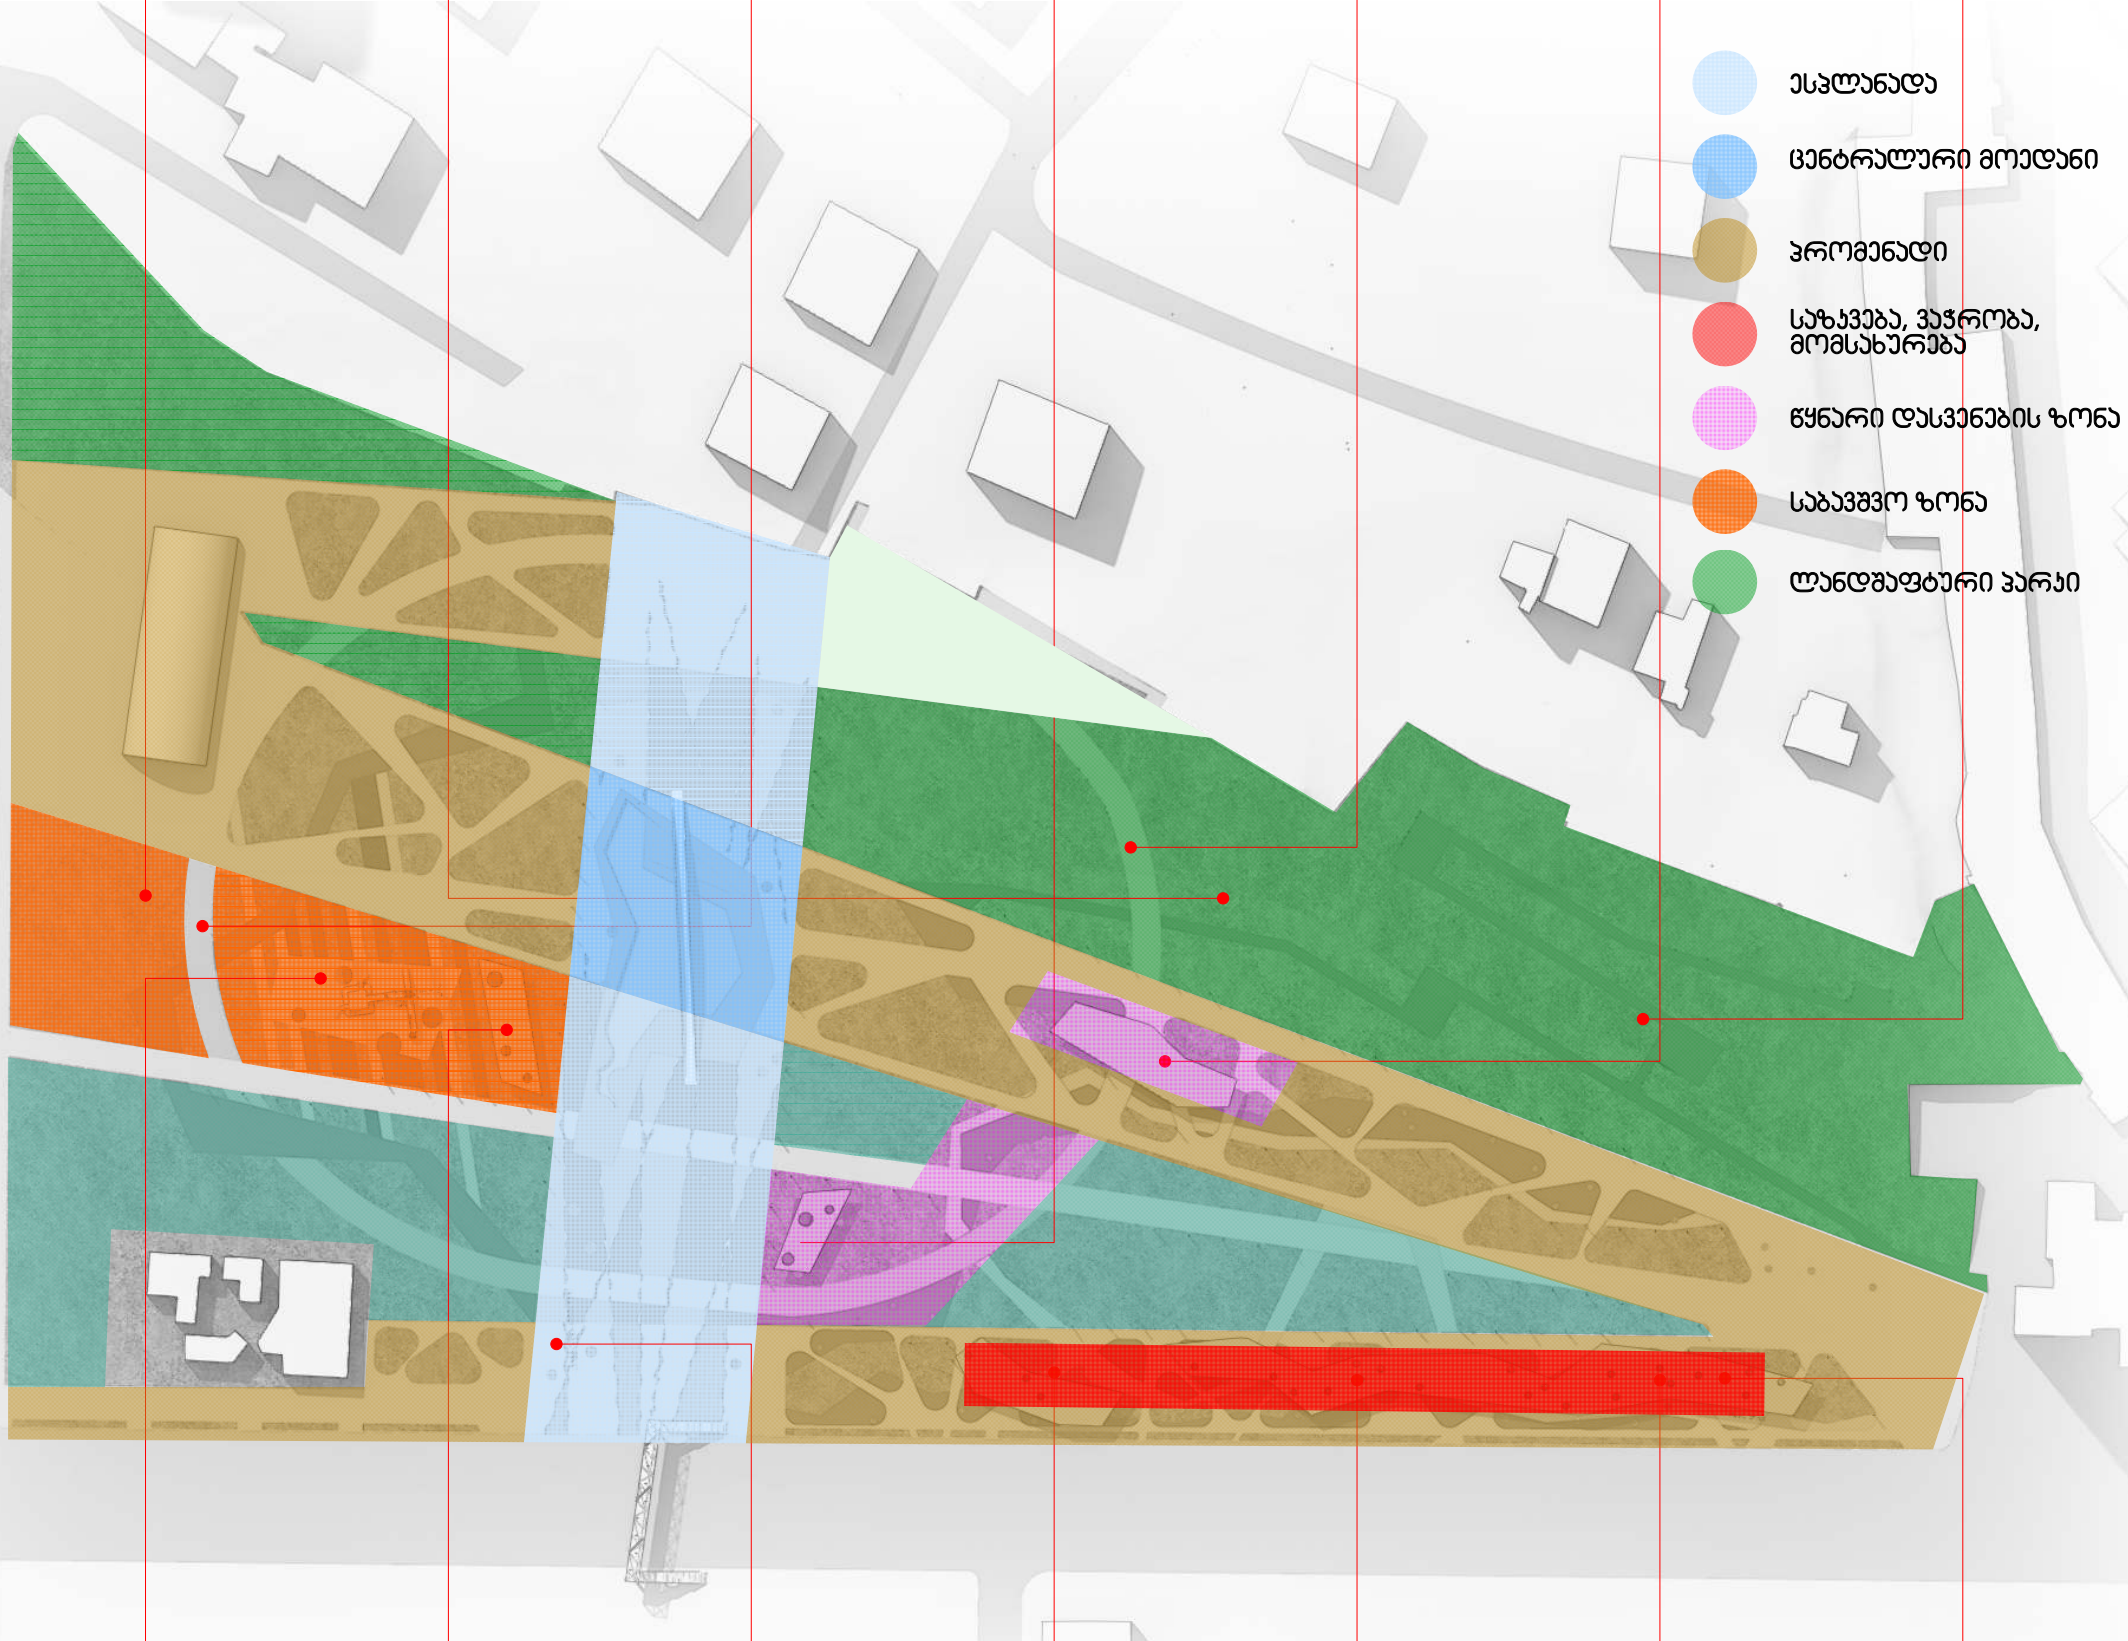

- მსკლანადა
- ცანბრალური მონადანი
- ჰრომანადი
- საზაჰვა, ჰაჰროლა, მონსახურობა
- მყანარი ტასჰაენის ზონა
- საზაჰჰრო ზონა
- ლანდშაფტური ჰარანი

