



გენგეგმა

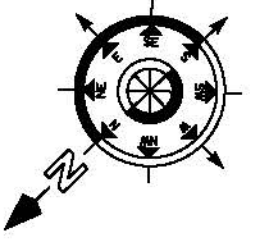

გენგეგმის ძეგლი

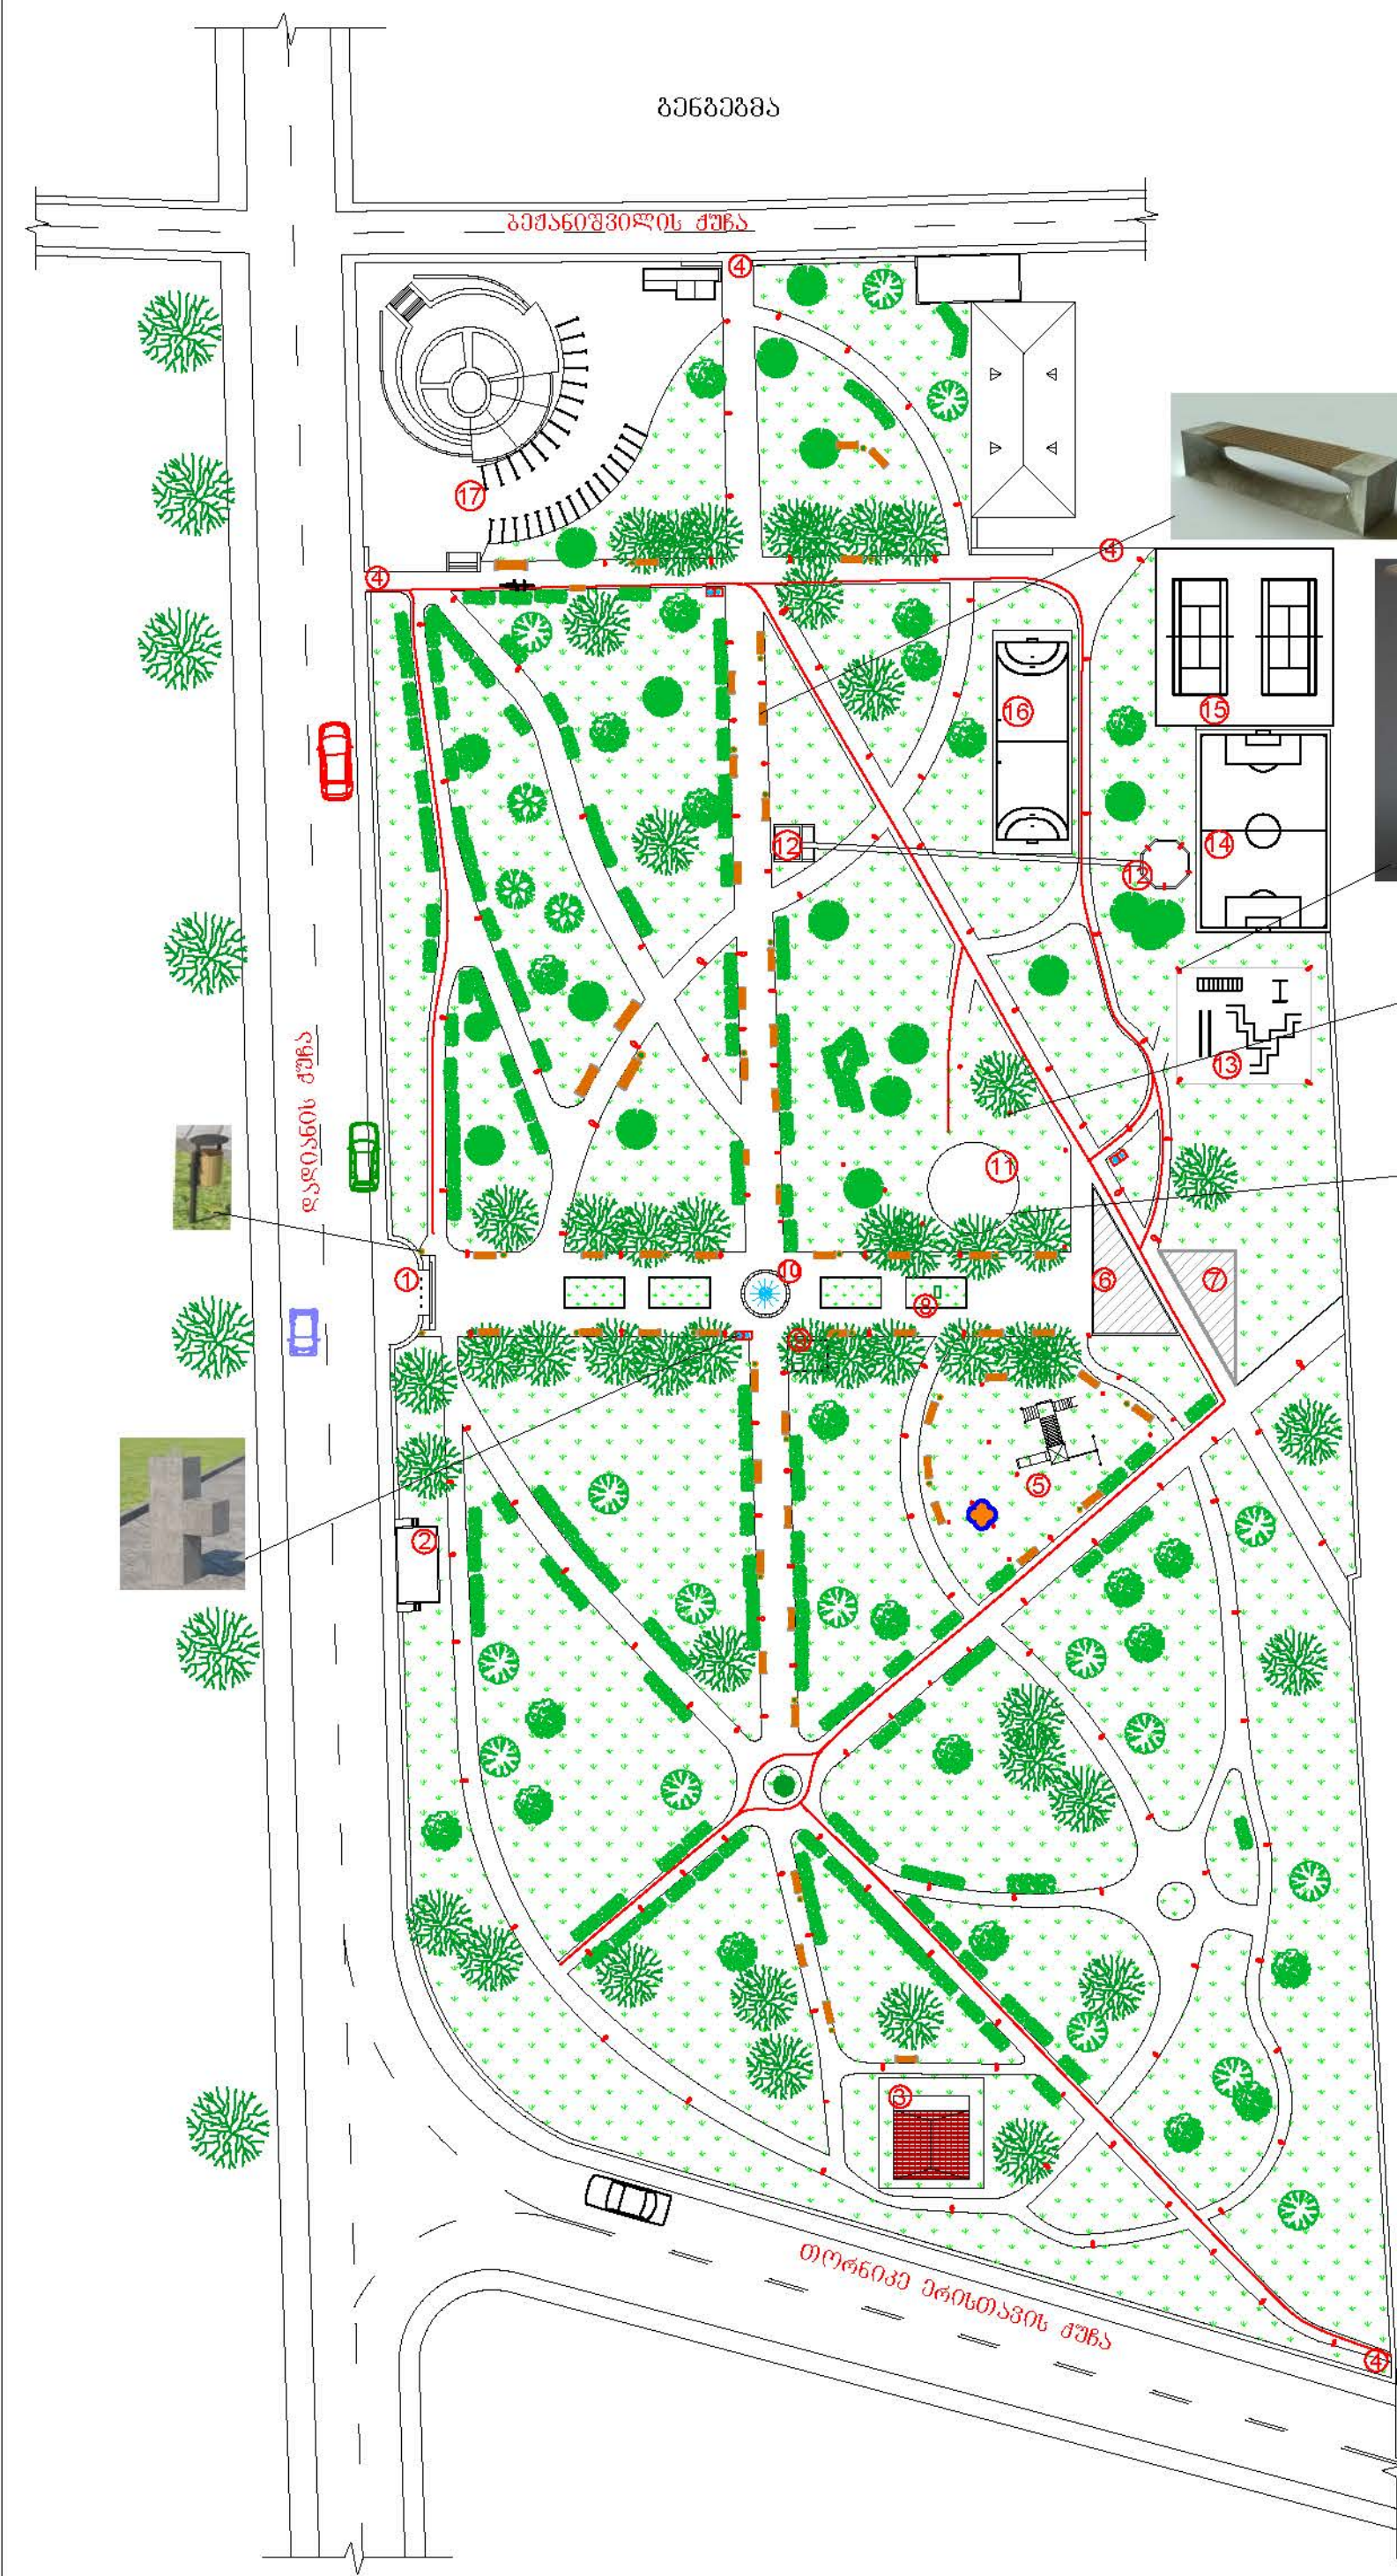

ქსელისკაცია

- 1. მთავარი შესასვლელი
- 2. კაფე
- 3. აღმოსტრაციული შენობა
- 4. დამატებითი შემოსავლელ/გასასვლელი
- 5. საპროექტო ატრაქციონები
- 6. შეტყობანა კლუბი
- 7. საპროექტო (WC)
- 8. არქიტექტურული მონუმენტი
- 9. დაცვის ჰიხური
- 10. ფანტანი
- 11. სპორტ პარკი
- 12. საპროექტო
- 13. ტრენაჟორები და საპროექტო რბინები
- 14. შესასვლელის მოედანი
- 15. კორტები
- 16. კალათბურთის მოედანი
- 17. პოლიციის შენობა

პროექტის ნიშნები

- ხე
- ბაშვანება
- სავალისებრი ბილიკი
- საპროექტო სქემა
- ყველს სქემა
- დამკვირვებელი
- ნავის ურბა

სტატუსი	თბილისის მუნიციპალიტეტის მერიის დასახლებული პუნქტების განყოფილება	პროექტის სახელი	შ.პ.ს. "გენგეგმა"	პროექტის მფლობელი	დ. კვათაცხელია	პროექტის მფლობელი	გ. ნოსტაშვილი	პროექტის მფლობელი	გენგეგმა	პროექტის მფლობელი	თბილისის მუნიციპალიტეტის მერიის დასახლებული პუნქტების განყოფილება
	მუხრანის რაიონის მუნიციპალიტეტის მერიის დასახლებული პუნქტების განყოფილება		შ.პ.ს. "გენგეგმა"		პროექტის მფლობელი		დ. კვათაცხელია		გ. ნოსტაშვილი		გენგეგმა