

შ.პ.ს A.M. არქიტექტურა




სსიპ საქართველოს სოფლის მეურნეობის სამინისტროს
სამეცნიერო - კვლევითი ცენტრი



ქ.თბილისში,
მარშალ - ბელოვანის №6-ში მდებარე შენობა-ნაგებობის რეკონსტრუქციის
პროექტი


(საკონსტრუქციო წინადადება)

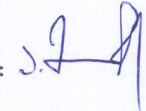პროექტის ავტორი :  არჩილ მენაბიძე

თბილისი 2014



საპროექტო ტერიტორია

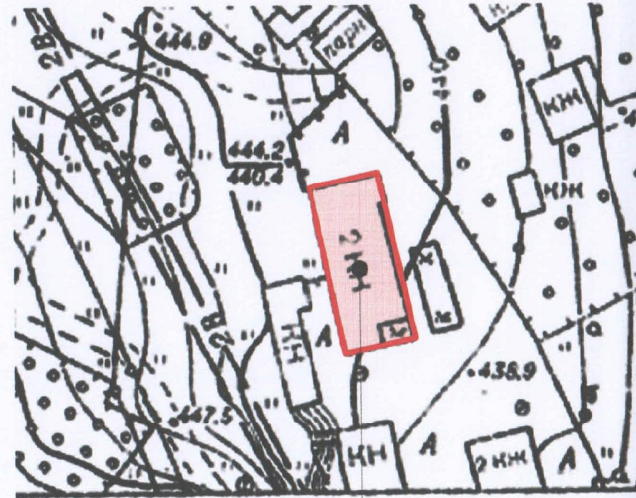

საპროექტო ობიექტი

სსიპ სოფლის მეურვეობის საინჟინერო-სამშენობლო - კვლევითი ცენტრი




პროექტის ავტორი :
არქიტექტორი :

[Handwritten signature]

არჩილ მინაბდე
არჩილ მინაბდე

საპროექტო ტერიტორია

შ.პ.ს A.M. არქიტექტურა

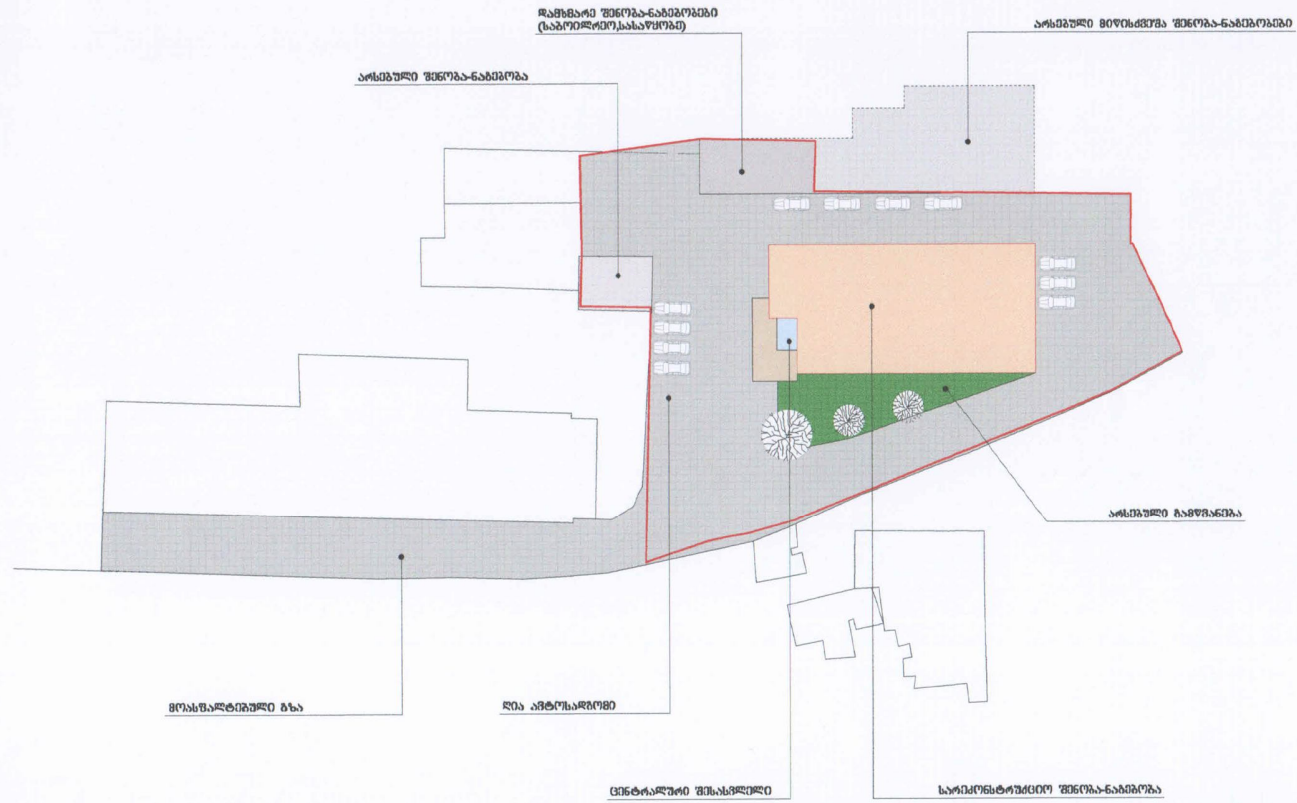

სსიპ სოფლის მეურნეობის საინჟინერო-სამშენებლო - კვლევითი ცენტრი





პროექტის ავტორი : ა.
 არქიტექტორი : ა.

(Handwritten signature)

არჩილ მინაგაძე
 არჩილ მინაგაძე

საკრედიტო გენერალური - ბიზნა
 მასშტაბი 1 : 500

შ.პ.ს A.M. არქიტექტურა

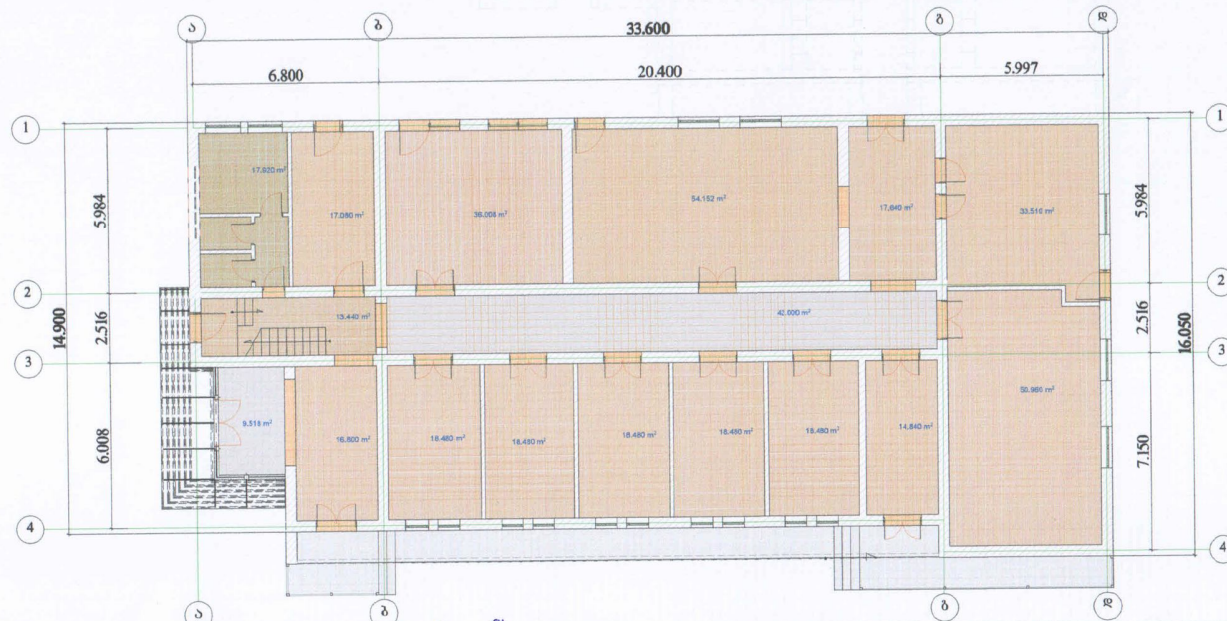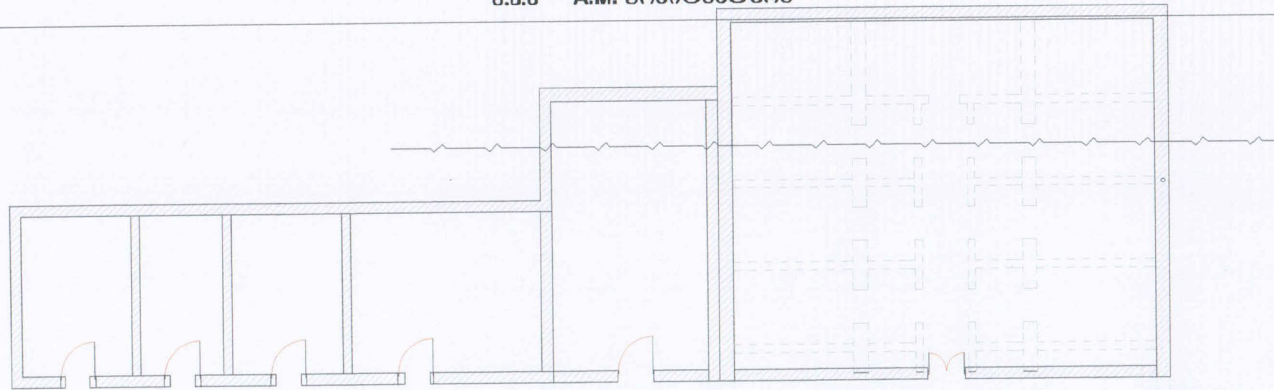

სსიპ სოფლის მეურნეობის სამინისტროს
სამეცნიერო - კვლევითი ცენტრი




პროექტის ავტორი :
არქიტექტორი :

[Handwritten signature]

არჩილ მენაბდე
არჩილ მენაბდე

1 - საბათულის ბეგმა - ბენ-ბეგმა
მასშტაბი 1 : 200

შ.პ.ს A.M. არქიტექტურა

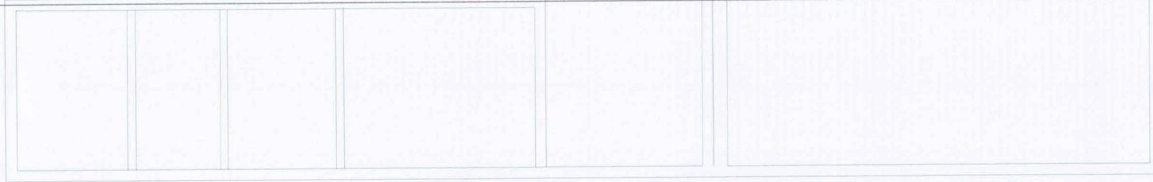

სსიპ სოფლის მეურნეობის სამინისტროს
სამეცნიერო - კვლევითი ცენტრი




პროექტის ავტორი : ა. მ. მ. მ.
არქიტექტორი : ა. მ. მ. მ.

არჩილ მენაბდე
არჩილ მენაბდე

II - სართულის გეგმა
მასშტაბი 1 : 200

შ.პ.ს A.M. არქიტექტურა

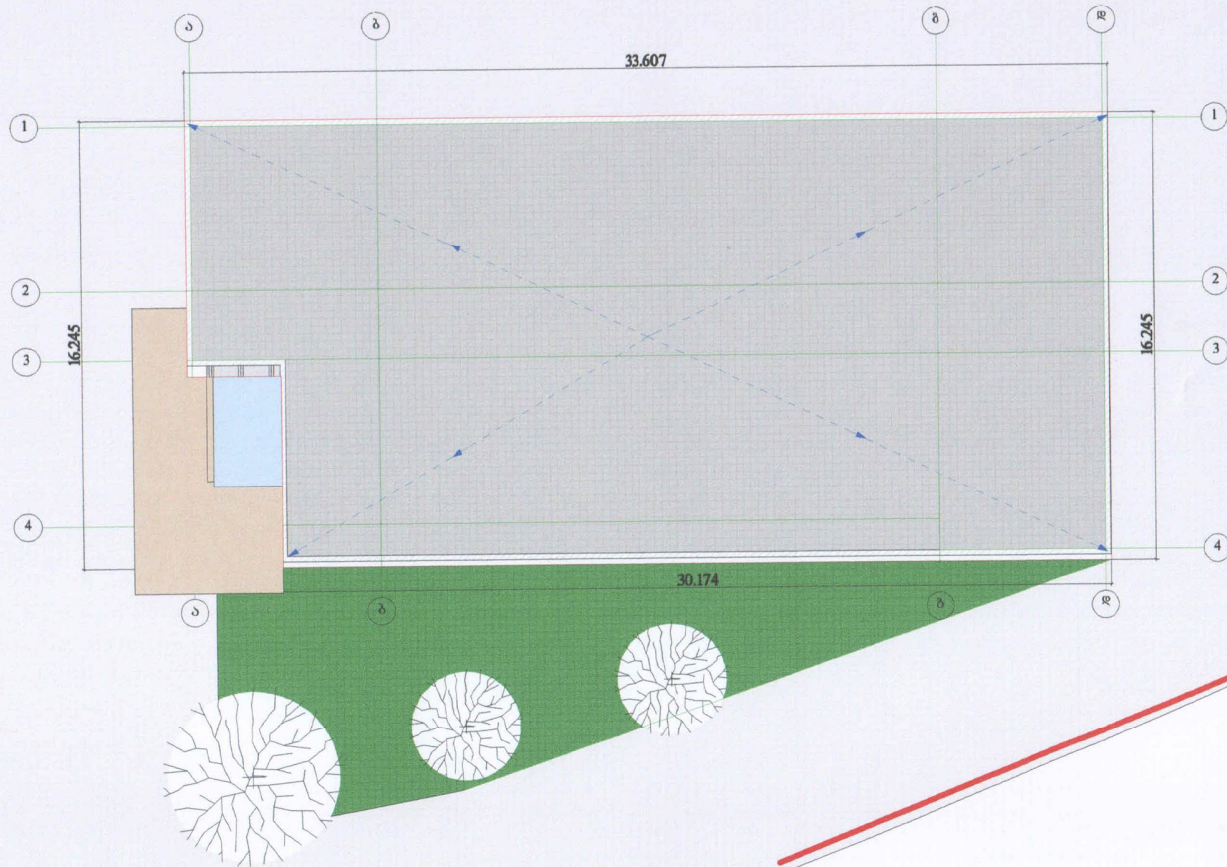

სსიპ სოფლის მუშაობის სამინისტროს
სამშენიერო - კვლევითი ცენტრი



პროექტის ავტორი :
არქიტექტორი :

არჩილ მინაგვი
არჩილ მინაგვი

სახურების გეგმა
მასშტაბი 1 : 200

შ.პ.ს A.M. არქიტექტურა

ცენტრალური შესასვლელის მოწყობა
80ნა და ლითონის მსუბუძი კონსტრუქციები

შასადის ლენვა

მონაჟირის მოწყობა



დაგმარა შესასვლელი

პანლუსი

ლითონის მონაჟირი

სსიპ სოფლის მეურნეობის სამინისტროს
სამეცნიერო კვლევითი ცენტრი



პროექტის ავტორი :
არქიტექტორი :

არჩილ მინაგაძე
არჩილ მინაგაძე

საპროექტო წინადადება

შ.პ.ს A.M. არქიტექტურა



სსიპ სოფლის მეურნეობის საინჟინერო-სამეცნიერო კვლევითი ცენტრი




პროექტის ავტორი :
 არქიტექტორი :



არჩილ მინაბაძე
 არჩილ მინაბაძე

საპროექტო 3D - ნიმუში

შ.პ.ს A.M. არქიტექტურა

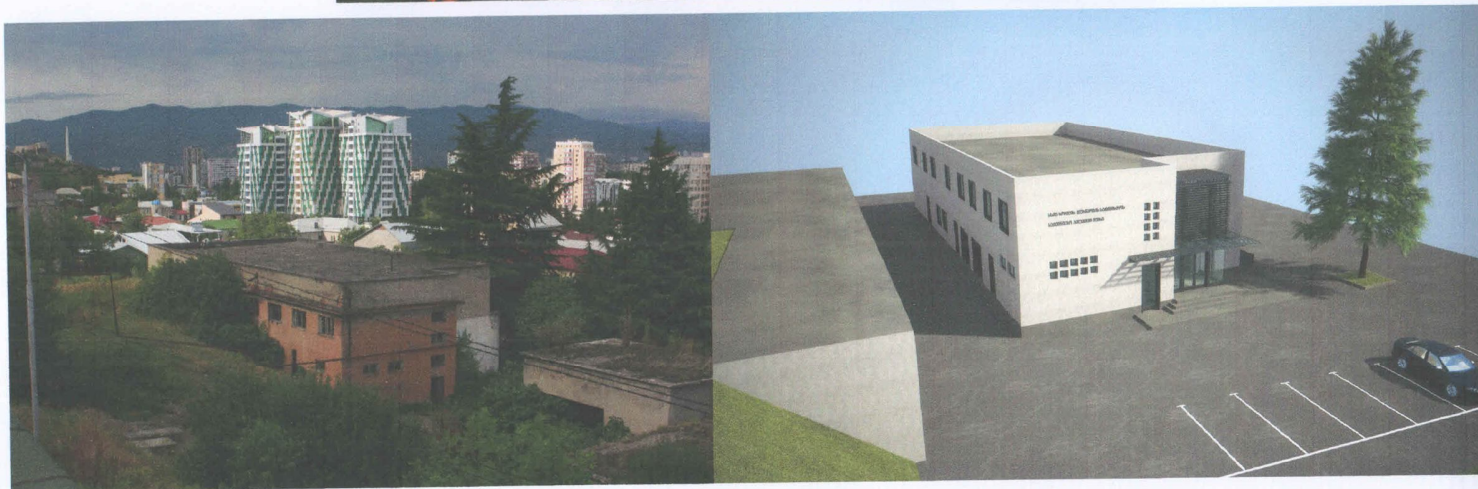

სსიპ სოფლის მეურნეობის საინჟინტროს
სამეცნიერო კვლევითი ცენტრი



პროექტის ავტორი :
არქიტექტორი :

[Handwritten signature]

არჩილ მინაბდე
არჩილ მინაბდე

არსებული და საპროექტო 3D - ხედი

შ.პ.ს A.M. არქიტექტურა



სსიპ სოფლის მკურნალობის სამინისტროს
სამეცნიერო კვლევითი ცენტრი



პროექტის ავტორი :
არქიტექტორი :

[Handwritten signature]

არჩილ მინაგაძე
არჩილ მინაგაძე

არსებული სიტუაცია

განმარტებითი ბარათი


საპროექტო ტერიტორია მდებარეობს ქ. თბილისში, მარშალ-გელოვანის გამზირი № 6-ში, საპროექტო წინადადება მიზნად ისახავს არსებული შენობა-ნაგებობის რეკონსტრუქციას სადაც უნდა განთავსდეს სსიპ საქართველოს სოფლის მეურნეობის სამინისტროს სამეცნიერო-კვლევითი ცენტრი.

შენობა ნაგებობა წარმოადგენს ორ სართულიან ნაგებობას სადაც განთავსებული იყო საქართველოს მეღვინეობა მევენახეობის ინსტიტუტის ლაბორატორია.

სსიპ სოფლის მეურნეობის სამეცნიერო - კვლევითი ცენტრის საპროექტო ნაწილი ითვალისწინებს შემდეგს:

- 1) არსებული შენობა-ნაგებობებს შორის დაზიანებული გადაბმის (შენობის) მოხსნას და აღმინისტრაციული შენობა-ნაგებობის მიმდებარედ ბასანკლელის მოწყობას;
- 2) არსებულ შენობა - ნაგებობაში მთავარი შესასვლელის (ფოიეს) მოწყობას;
- 3) ფასადებისა და არსებული დიობების მოწყობა - მოწესრიგებას;
- 4) საოფისე ოთახების, კაბინეტების და სველი წიბოები მოწყობას;
- 5) დამხმარე შენობა - ნაგებობების მოწესრიგებას და საჭიროების შემთხვევაში საბოილეროსა და სასაწყობე ფართობების მოწყობას;
- 6) შენობა-ნაგებობის მიმდებარე ტერიტორიის და ღია ავტოსადგომების მოწყობას.

პროექტის ავტორი

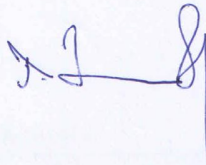

ა. მენაბდე