


ჭრილობა 1-1
მ. 1:50

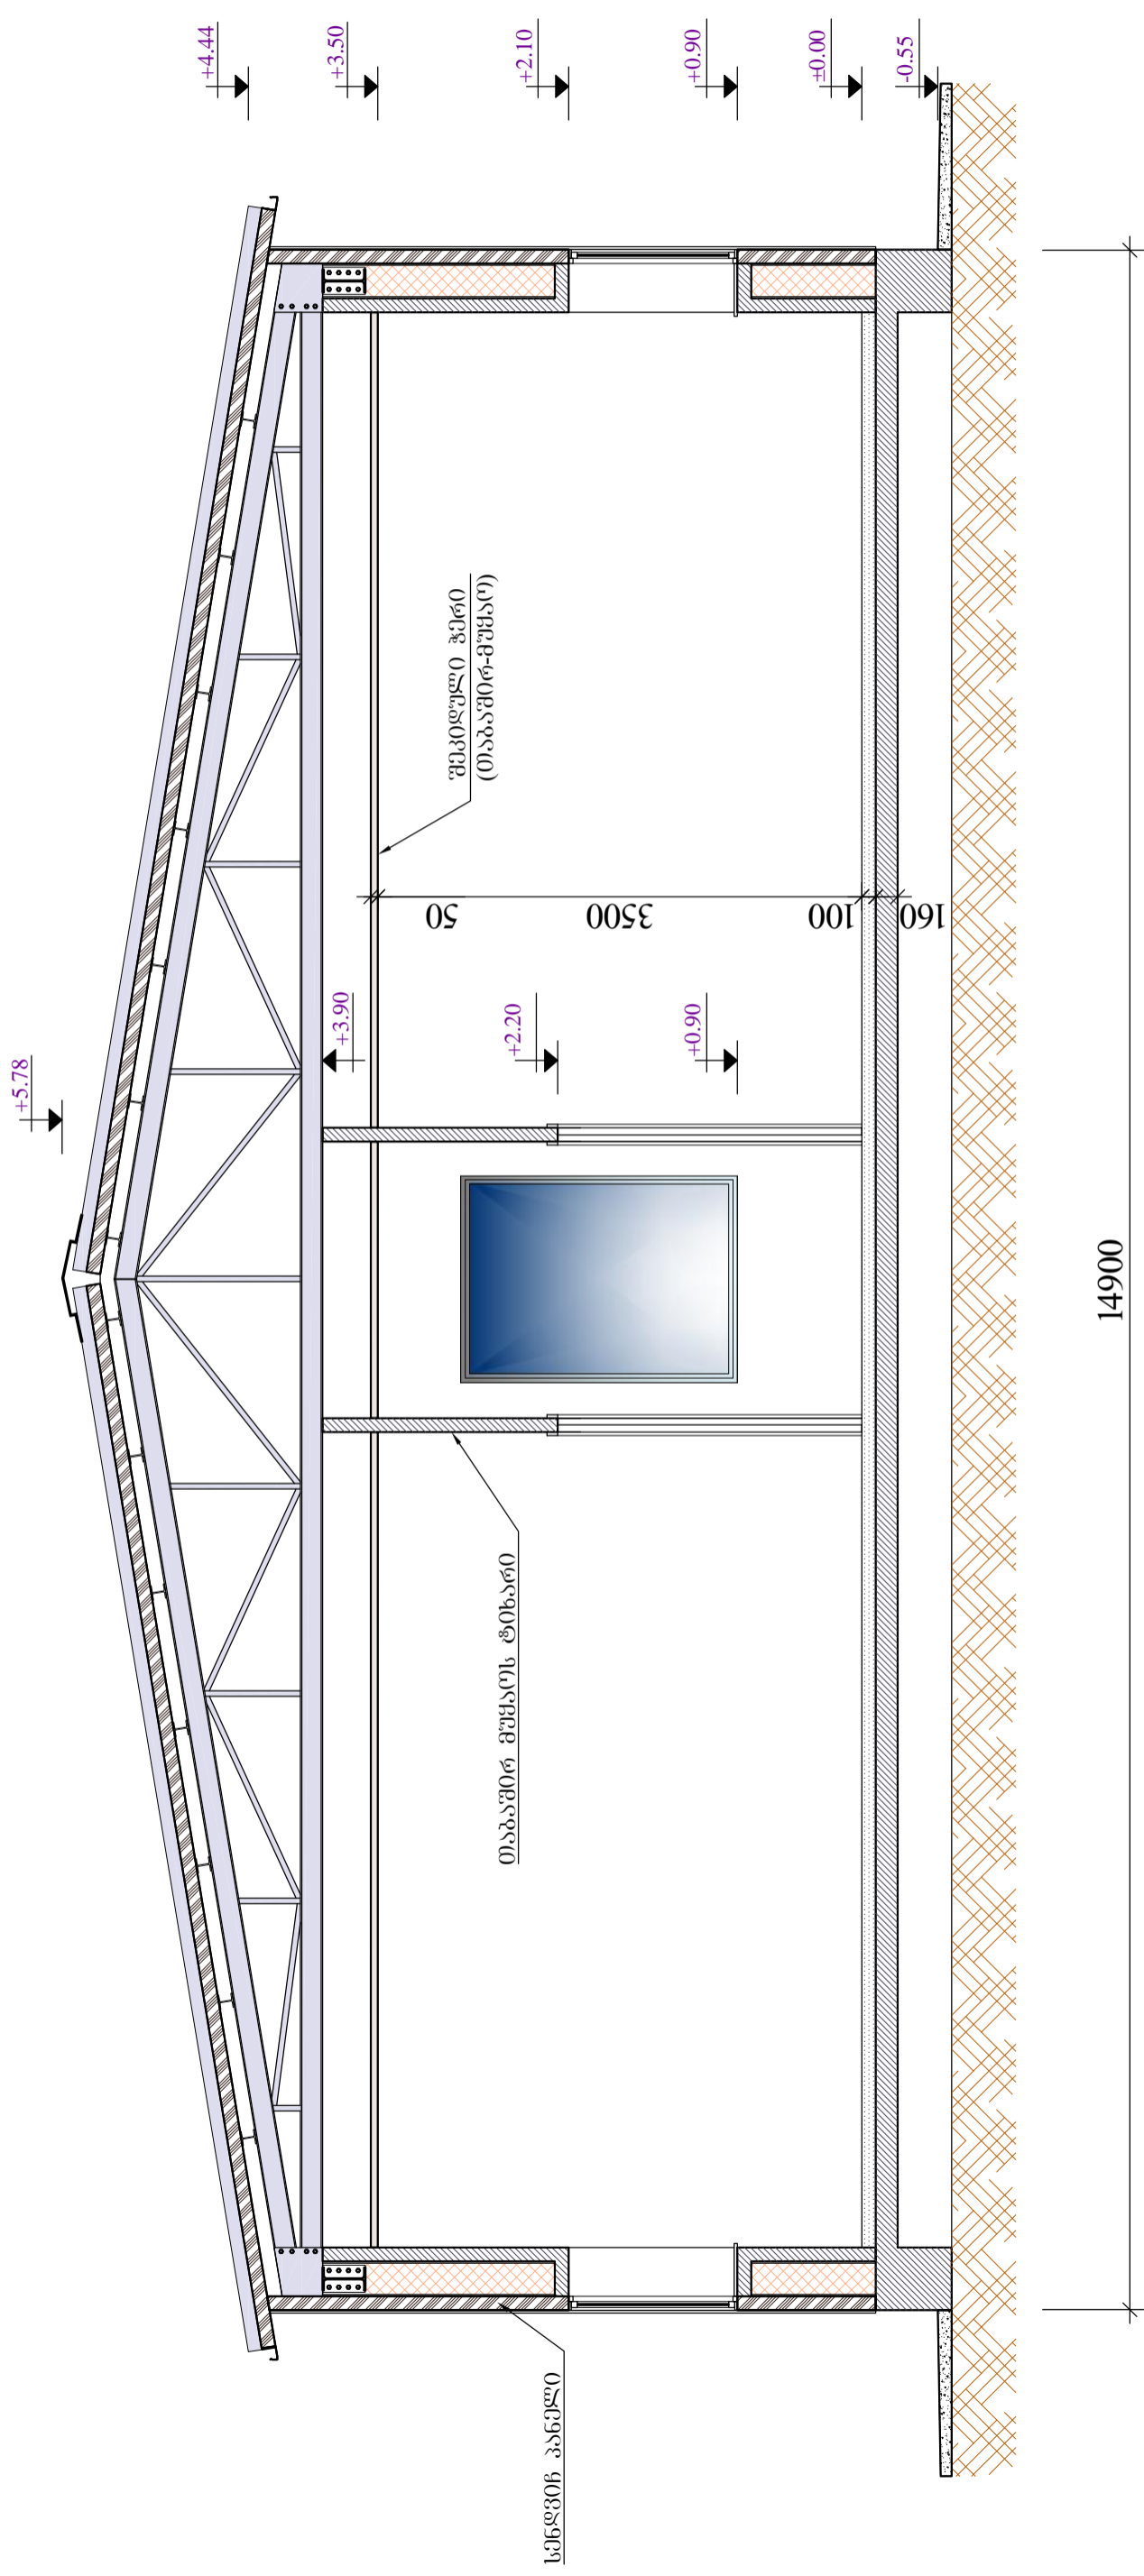

შპს „საქართველთაშენიანება“