
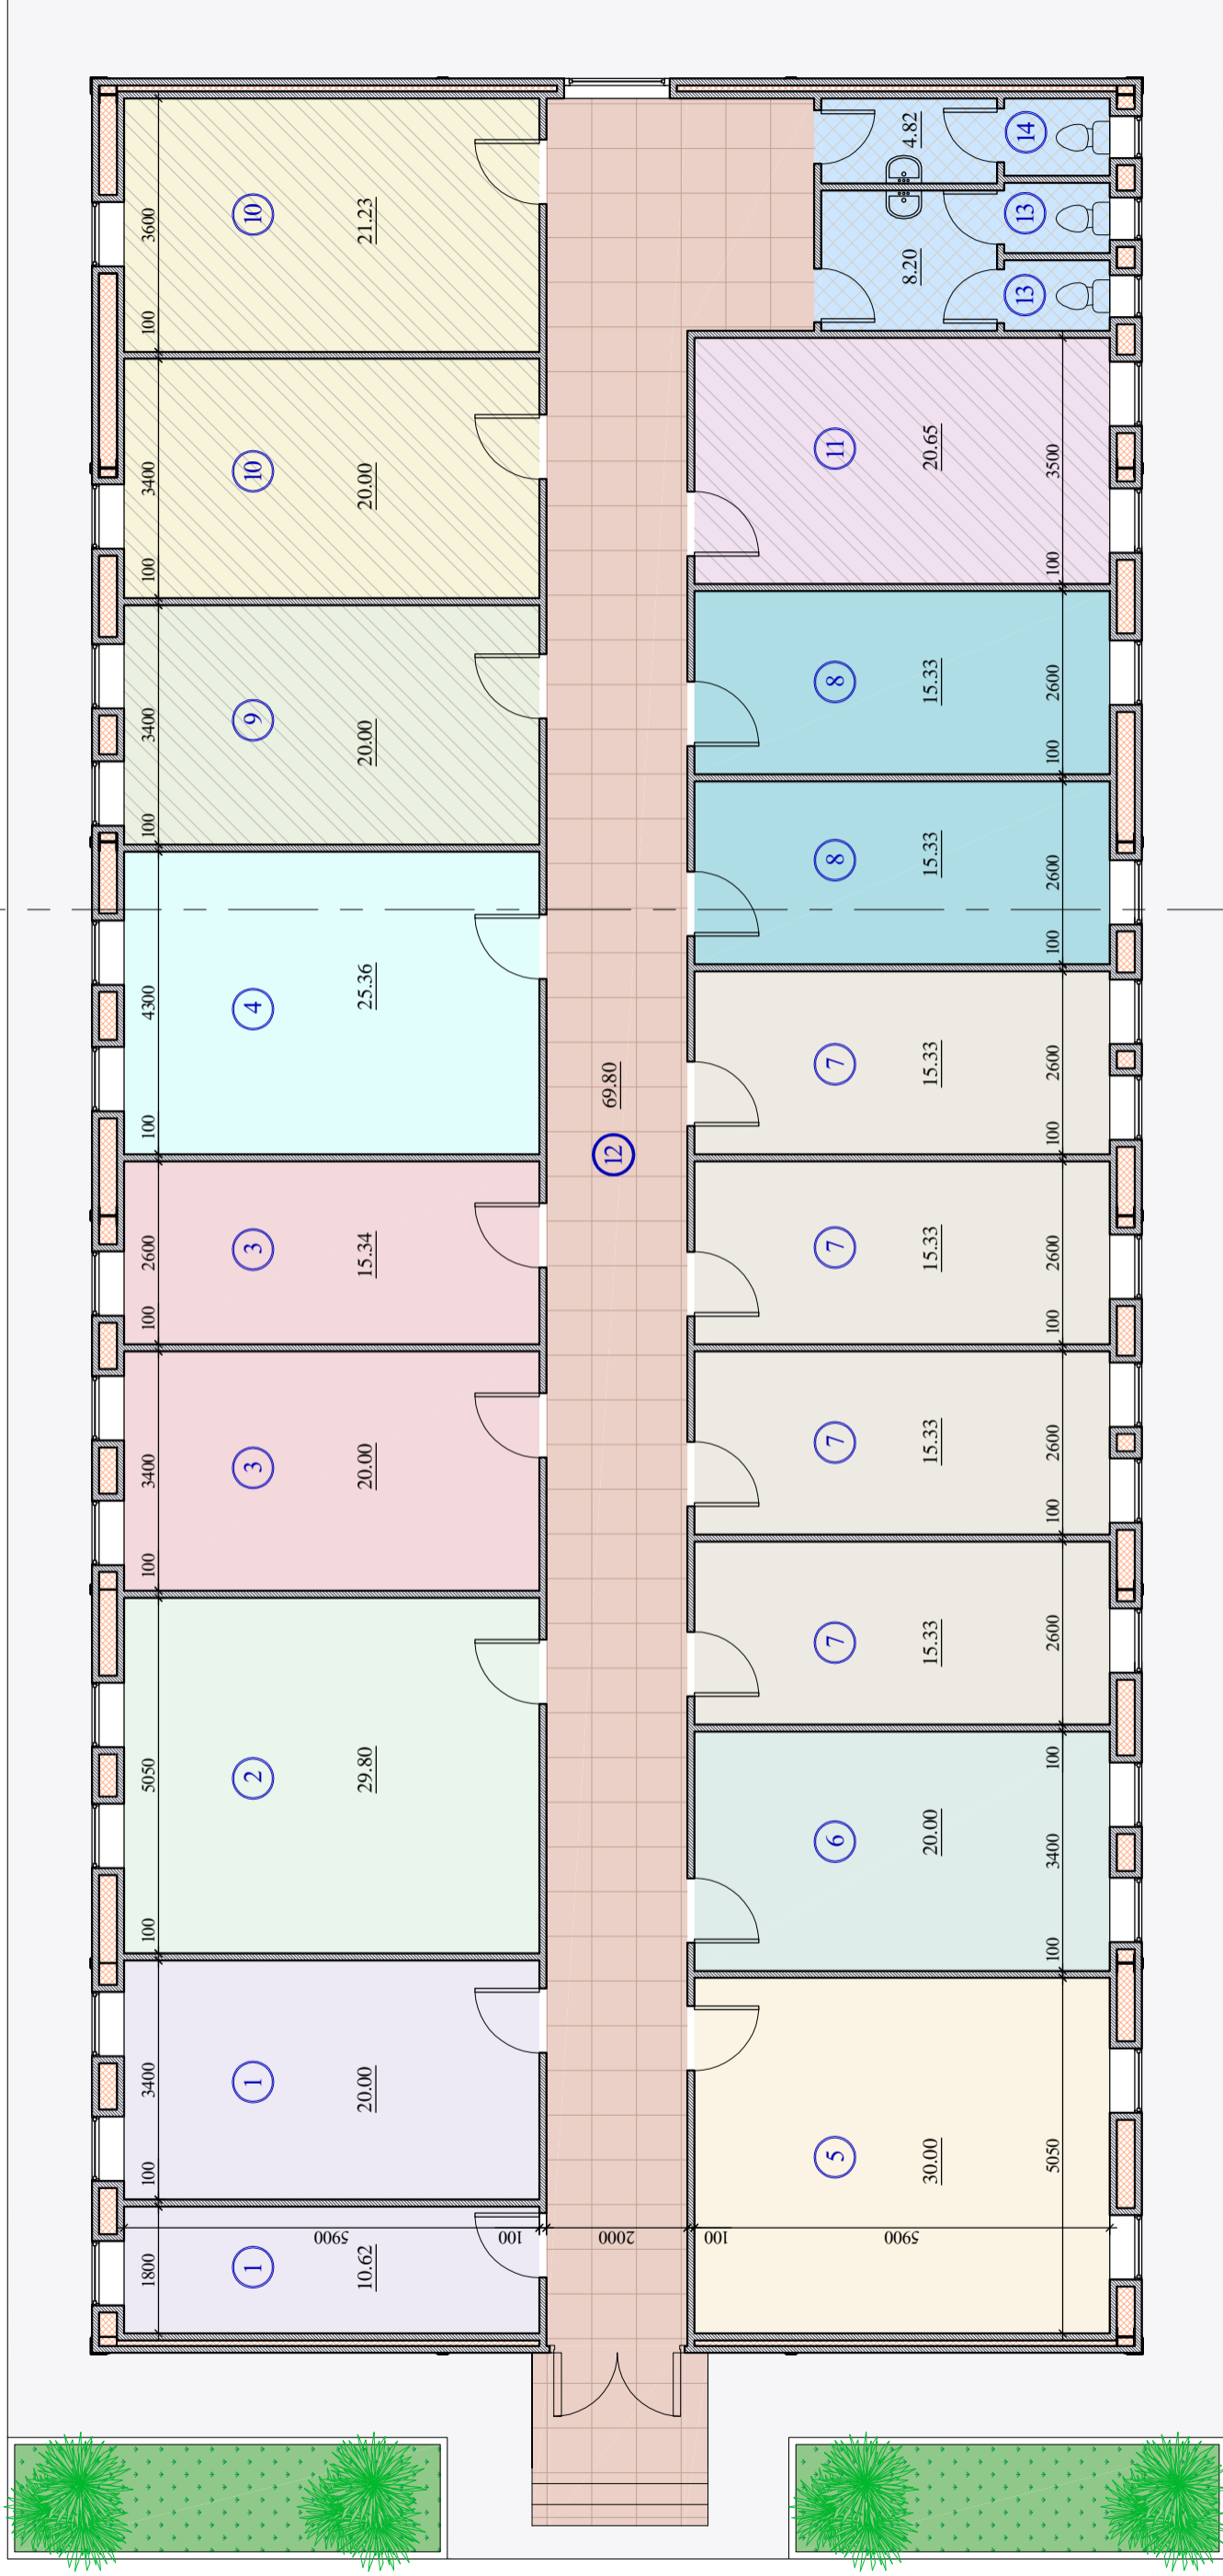


ლაბორატორიის და დამხმარე სათავსოების გეგმა

მ. 1:100

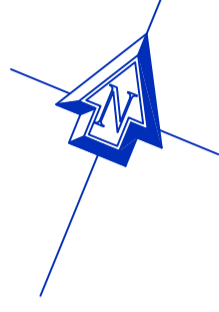

სათავსოების ექვივალენცია:

ლაბორატორიული ნაწილი

1. ენტილოკატორიის განყოფილება
2. მკვლევარების განყოფილება
3. კომპიუტერული განყოფილება
4. კვლევითი განყოფილება
5. ბაქტერიოლოგიის განყოფილება
6. ვირუსოლოგიის განყოფილება
7. მკვლევარების განყოფილება
8. საინჟინერო განყოფილება

დამხმარე სათავსოები

9. მისაღები ოთახი
10. კონსტრუქციის ოთახი
11. საწყობი
12. ღებულობა
13. ძალის საბრუნავი
14. განვლითი საბრუნავი

შპს „საქართველეთი“