




ფასადი 1 - 7

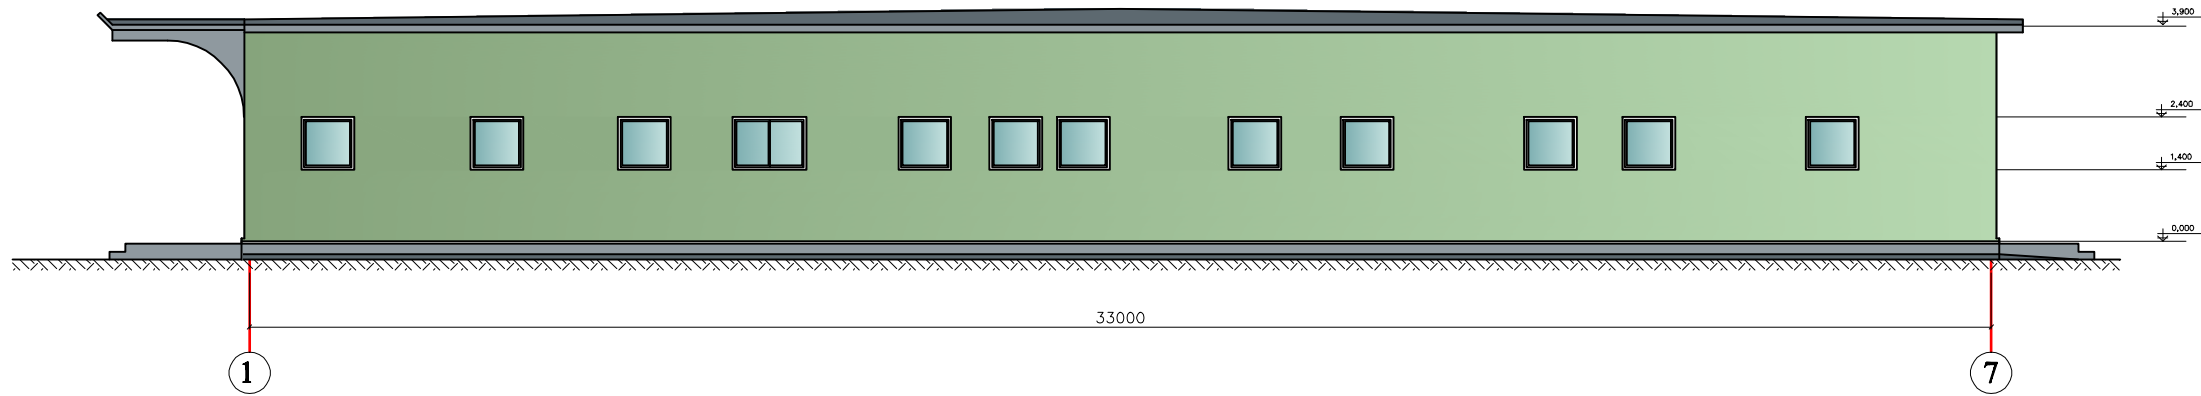

ფასადი 7 - 1

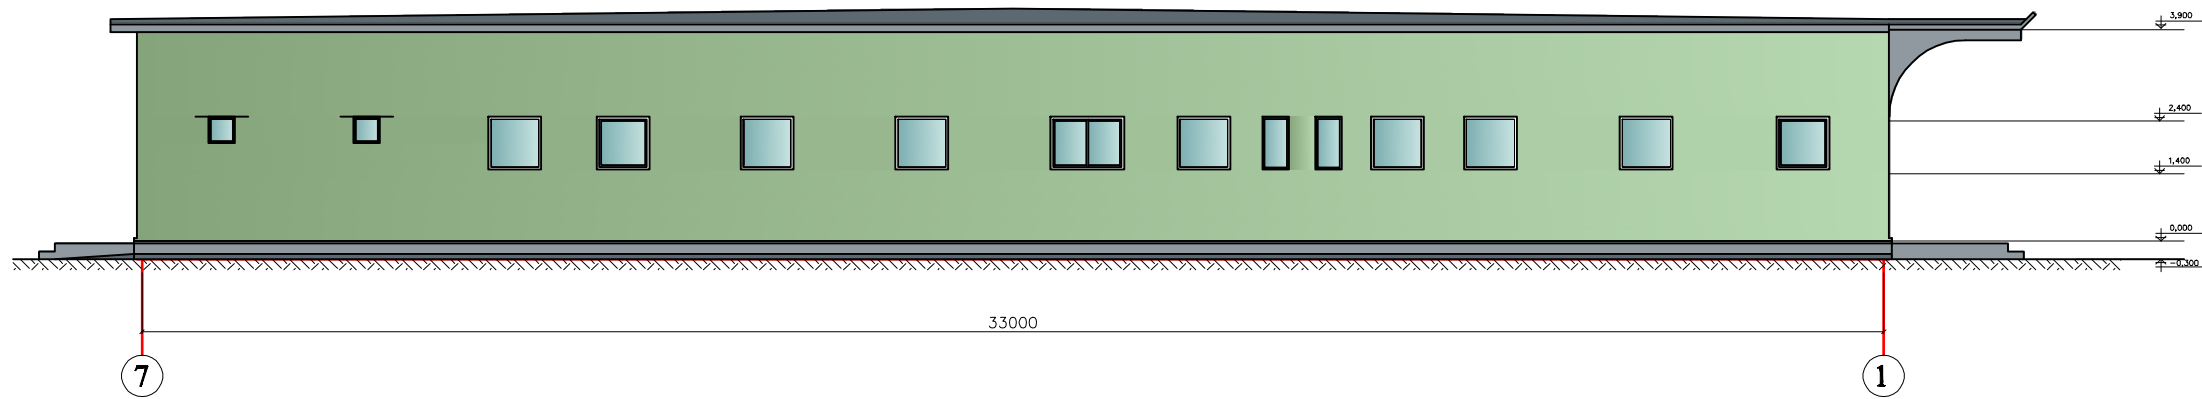

ფასადი დ - ა

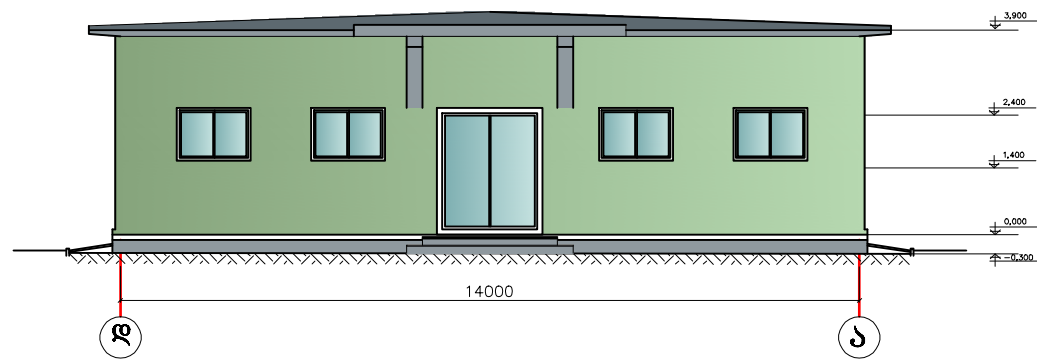

დირექტორი				
არქიტექტ.				
კონსტრუქტ.				
ინჟინერი				
			შპს „საქონი“	მასშტაბი ფურცლები