


გეგმა 0.000 ნიშნულზე

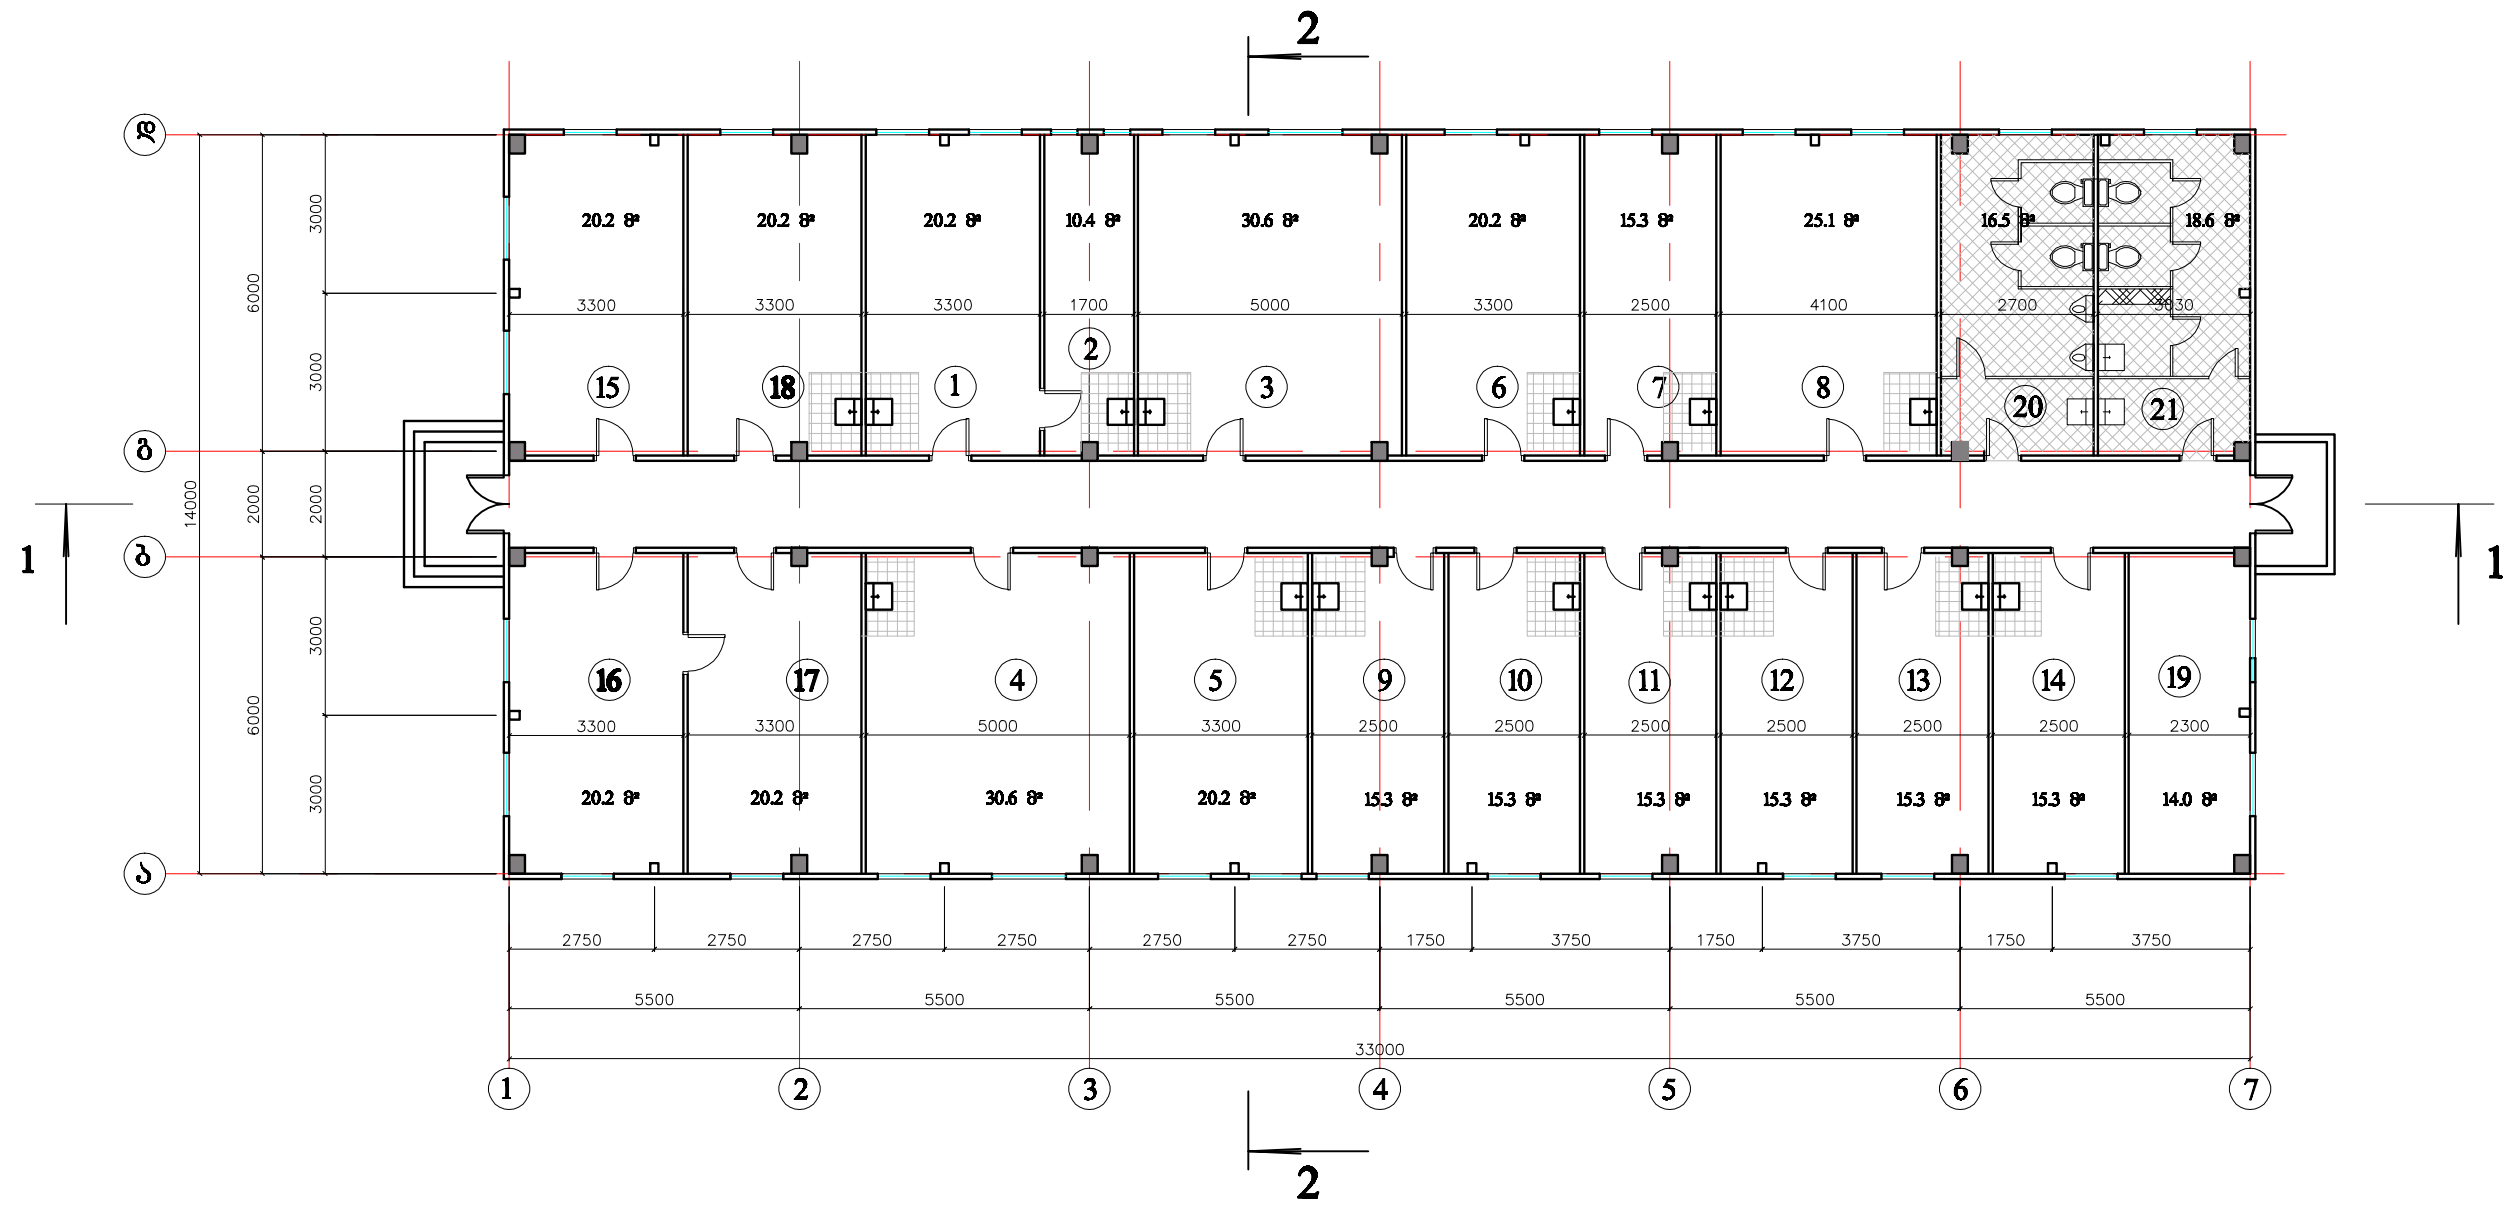

ოთახების ექსპლიკაცია

- 1) 2) ენტიმელოგიის განყოფილება
- 3) მიკროლოგიის განყოფილება
- 4) ბაქტერიოლოგიის განყოფილება
- 5) ვირუსოლოგიის განყოფილება
- 6) 7) კულტივაციის განყოფილება
- 8) კვებოლოგიის განყოფილება

- 9) 10) 11) მოლეკულური განყოფილება
- 12) ელემენტოლოგიის ოთახი
- 13) 14) საკვებაკრატო
- 15) მისაღები
- 16) 17) კოლუმნიების ოთახი
- 18) საწყოები
- 19) სავენტილაციო

- 20) მამაკაცთა საპირფარეზო
- 21) ქალთა საპირფარეზო
- 22) კორიდორი

დირექტორი				
არქიტექტ.				
კონსტრუქტ.				
ინჟინერი				
			შ.ს. „ბაღიშვილი“	