

შპს "არქსტუდიო"

LTD "ARCSTUDIO"

ქ.მცხეთა, დ.აღმაშენებლის ქ.№24-ბ
ტელ 599-50-00-43;
zazanazgaidze1@hotmail.com

D.AgmaSenebeli av. #24-b, Mtskheta
tel 599-50-00-43;
zazanazgaidze1@hotmail.com


03/08

07 აგვისტო 2014

სურსათის ეროვნულ სააგენტოს საკონკურსო კომისიას

თქვენს მიერ 06.08.2014 წელს №**moa** 3 14 00032156 წერილის პასუხად წარმოგიდგინე მოთხოვნილ დაზუსტებულ ინფორმაციას საკონკურსო განაცხადი №1303-ისთვის ქ.თელავში, სურსათის ეროვნული სააგენტოს რეგიონალური ოფისის ეზოს არქიტექტურულ გენგეგმას, ესკიზს, რენდერს.

პატივისცემით შპს "არქსტუდიო"-ს
დირექტორი

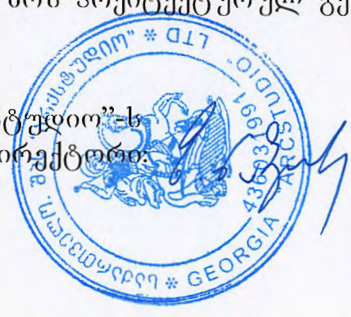


ზ.ნაზლაიძე

Handwritten signature

08.08.2014



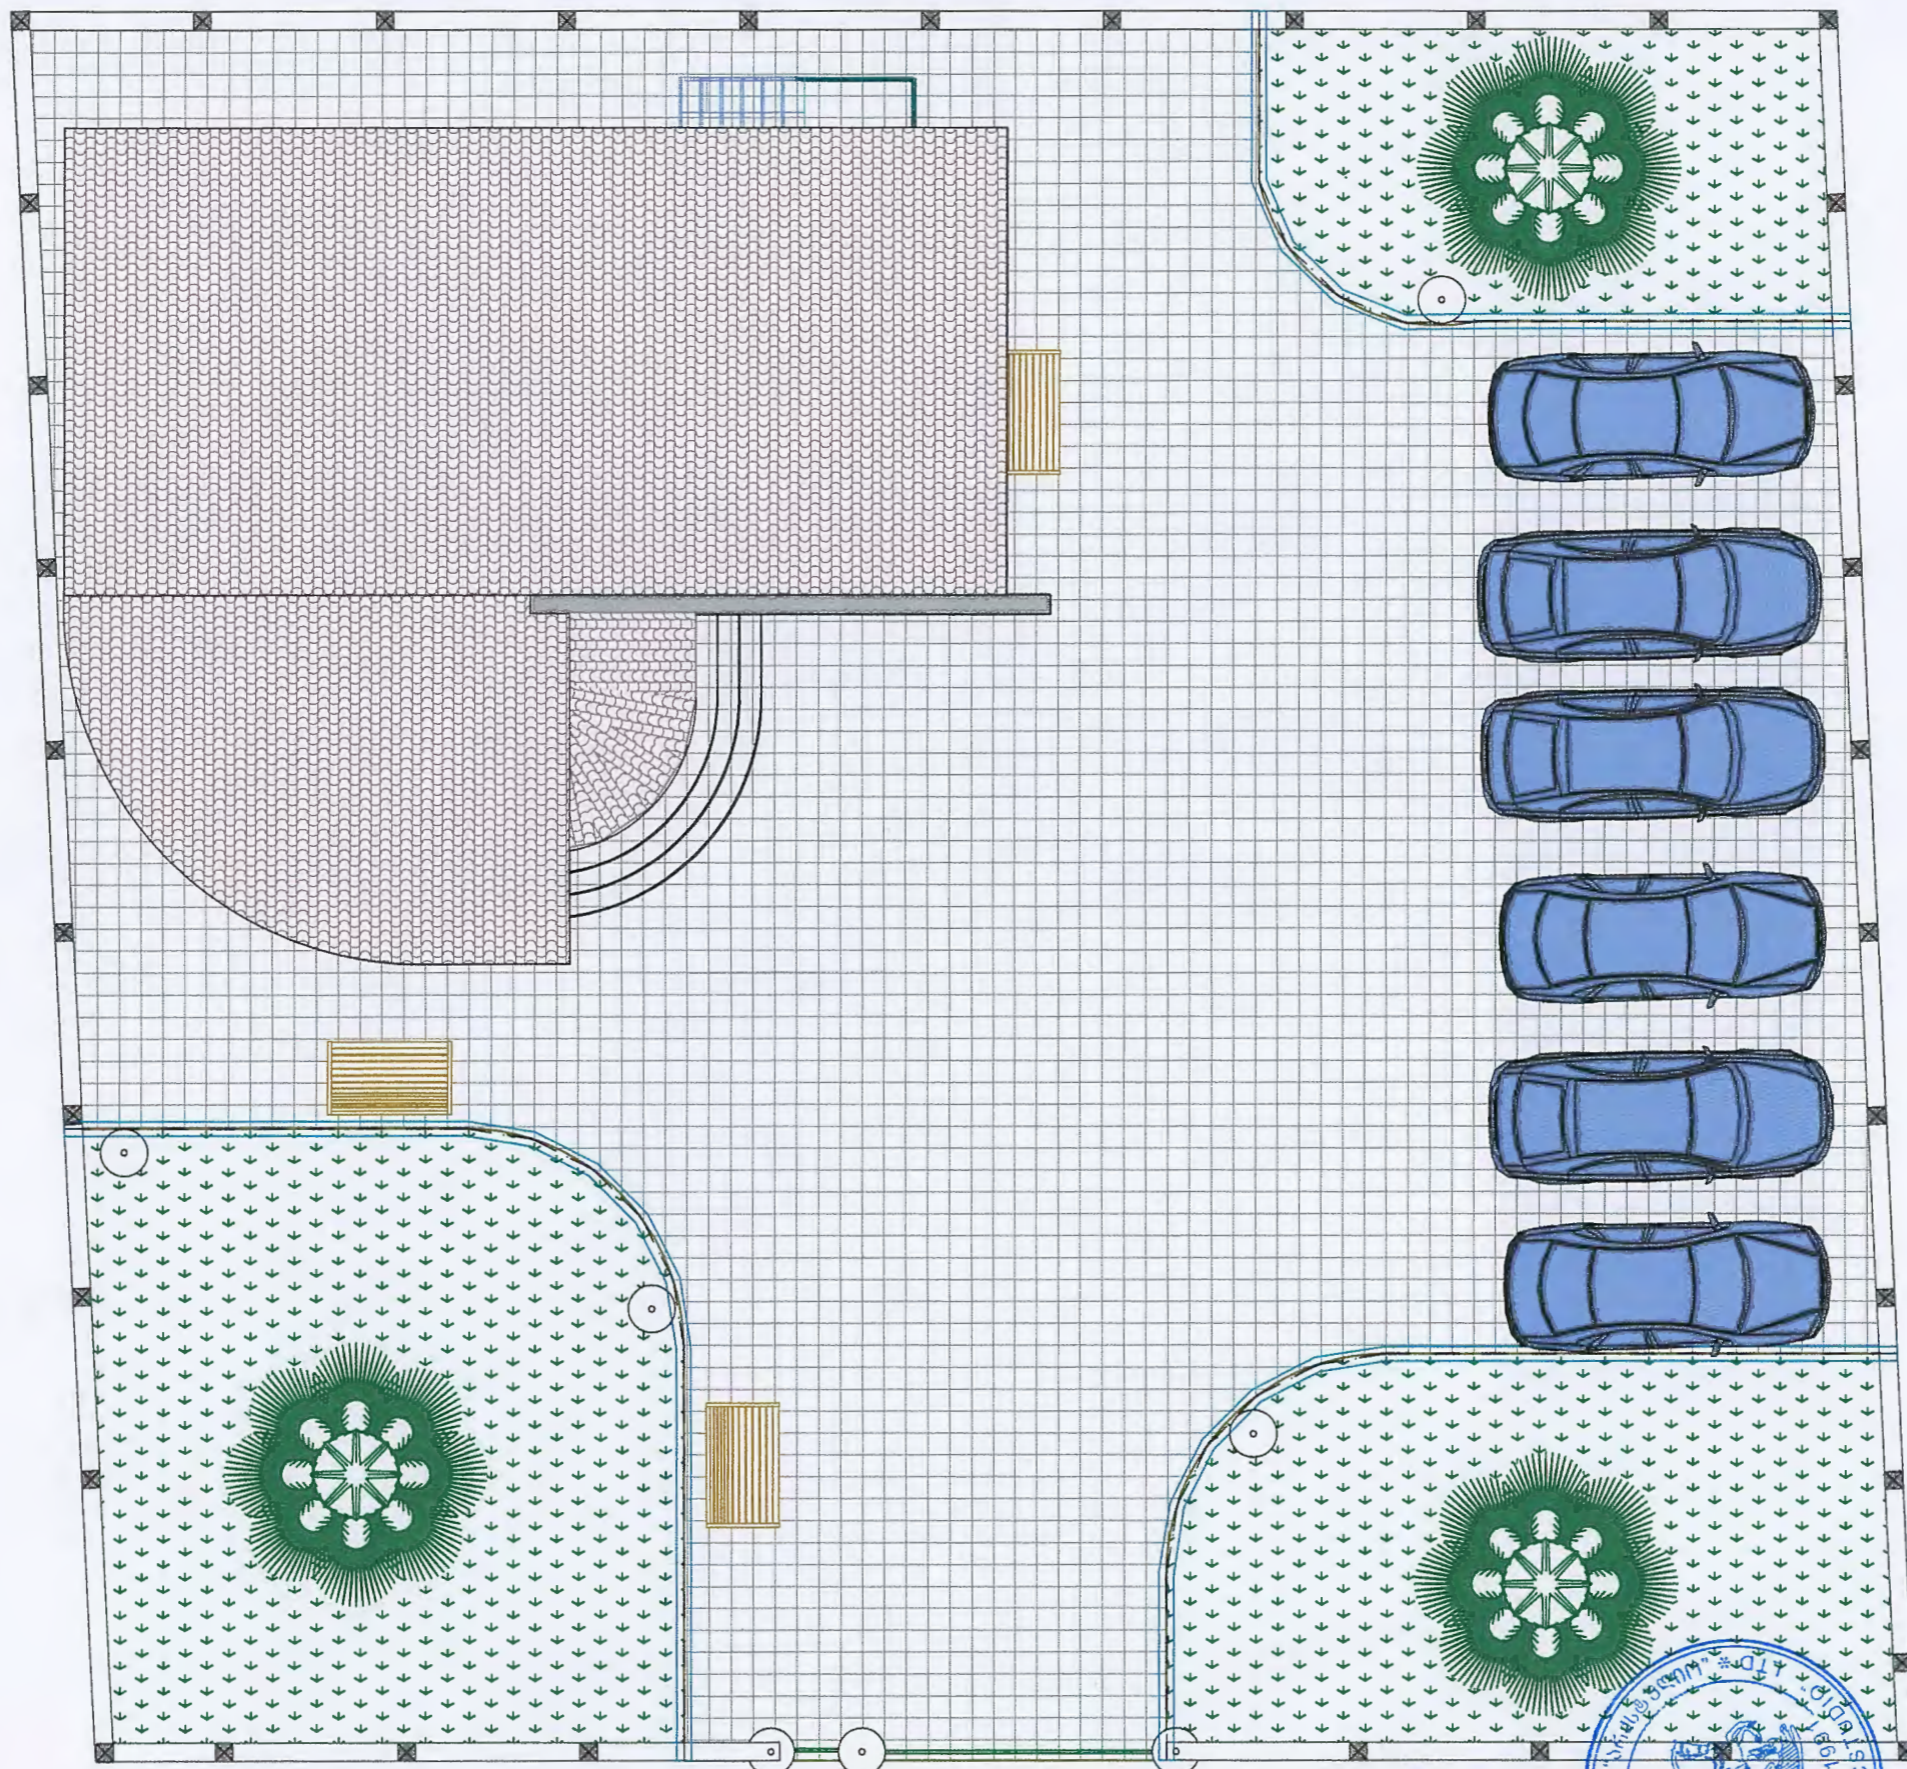

შ.პ.ს "არქიტექტონი"		სურსათის ეროვნული სააგენტოს თელავის ოფისი			
თანამდებობა	სელმონტაჟი	გვარი	გენგებმა		
დირექტორი	ნახუნია	პ. გიბილიაშვილი	დ. თელავი	სტრ	ფურ
არქიტექტორი				ფ. სულ	მასშტაბი
2014 წელი					მ 1:100



შ.პ.ს "არქიტექტურა"			სურსათის ეროვნული სააგენტოს თელავის ოფისი				
თანამდებობა	სელაზიძე	ბგვარი	რეგისტრირებული				
დირექტორი	ს. ნაჭვარიძე	ს. ნაჭვარიძე					
არქიტექტორი		ბ. გიბილიაშვილი	ქ. თელავი	სტლ	ფურ	შ. სულ	მასშტაბი
2014 წელი							მ 1:100