

საგადახდო დავალება № 1

12 აგვისტო 2014 წელი

გადამხდელი მპს new arch studio 412680380

რეფერენსი

TGSBE8CW0010AY

გადამხდელის ანგარიში

გადამხდელის ბანკი ქ.თბილისი, სს "პრივატბანკი". ბანკის კოდი

საბიუჯეტო გადახდა - ინფორმაცია გადასახადის გადახდელზე დასახელება

საიდენტიფიკაციო კოდი

მიმღები ს.ს.ი.პ. კონკურენციისა და სახელმწიფო შესყიდვების სააგენტო

მიმღების ანგარიში/სახაზინო კოდი

მიმღების ანგარიში/სახაზინო სს "ბანკი რესპუბლიკა" ბანკის კოდი

გადახდის დანიშნულება

სოფლის მეურნეობის სამეცნიერო კვლევითი ცენტრი. ს.კ 205309655. უნიკალური ნომერი 1313

დამატებითი ინფორმაცია

ხელმოწერები: 

ბ.ა.

<b>თანხა</b>	50.00
<b>თანხა სიტყვიერად</b>	ორმოცდაათი ლარი 00 თეთრი
<b>ბანკის აღვნიშვნები</b>	მესრულების თარიღი 12 AUG 2014
	ბანკში შემოსვლის თარიღი 12 AUG 2014
ხელმოწერა სს "პრივატბანკი" სერვისცენტრი სპეციალური მტკიცების ადგილი ქმნი CAVOGE22	

კონსტრუქციის სრული რეკონსტრუქცია

1. კონსტრუქციის იურიდიული ფირმის დასახელება;
2. ხელშეკვეთის სახელი და ბიჯი;
3. კონსტრუქციის იურიდიული ან/და ვაქტორიზი მისამართი;
4. საიდენტიფიკაციო კოდი;
5. ბანკის კოდი;
6. ანბარის ნომერი;
7. კონსტრუქციის ტელეფონის ნომერი;
8. ელექტრონული მისამართი;

შ.პ.ს. „NEWARCHSTUDIO“

ბალეტიანი იუბიტი

ი.ჯანაშვილის №55

412 680 380


GAVOGE22

GE 05 TP 00 36 08 00 20 00 09 69

T.595 65 85 23; T.574170888; T 2 25 39 26

newarchstudio@gmail.com

13/18

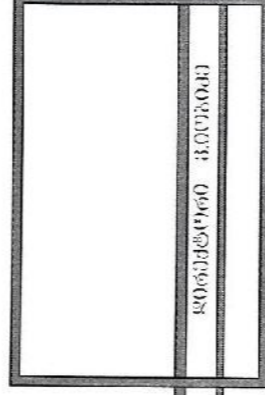

NEW ARCH STUDIO

იურიდიული ფირმა

0630968333

08.05.2014

სსიპ სოფლის მეურნეობის სამცხეთო-კველეთი ცენტრის კუთვნილი, მცხეთის მუნიციპალიტეტის სოფელ სელექციის დასახლებაში (საკადასტრო კოდი: 72.02.42.280) მდებარე შენობის ნიადაგმოდნობის ლაბორატორიად გადაკეთებთან დაკავშირებული სარეკონსტრუქციო, ამავე შენობის მიმდებარედ, დამხმარე ნაგებობების (აირების საცავი საკომპრესორო, თხევადი და აალებადი რეაქტივების საწყობი) მშენებლობასთან და ეზოს კეთილმოწყობასთან დაკავშირებული სამშენებლო სამუშაოებისათვის საჭირო საპროექტო-სახარჯთაღრიცხვო მომსახურების სახელმწიფო შესყიდვა

კონკურსის #1313

კონკურსანტის დასახელება:

შსპ „New arch studio“

#	კონკურსანტის მიერ საკონკურსო წინადადებაში წარმოსადგენი ინფორმაცია:	წარმოდგენილია	არ არის წარმოდგენილი	შენიშვნა
1	საკონკურსო წინადადების ფასი დღგ-ს გათვალისწინებით.	23000		
2	განმარტებითი ბარათი - გასაწევი მომსახურების ტექნიკური აღწერა, არქიტექტურული კონცეფცია, ესკიზები.	ქიი		
3	შენობის გარე იერსახის 3D ვიზუალიზაცია	ქიი		
4	გენგეგმა ( მიწის ნვეეთის არსებული საკადასტრო გეგმის საფუძველზე) - მ. 1:500	ქიი		
5	ვიზუალიზაცია (რენდერები)	ქიი		
6	ინფორმაცია ანალოგიური მომსახურების გაწევის შესახებ (არანაკლებ ორი არქიტექტურული პროექტის ესკიზი და ფოტომასალა)	ქიი		
7	კონკურსანტის სრული რეკვიზიტები	ქიი		
8	იურიდიული პირის შემთხვევაში - ამონაწერი მეწარმეთა და არასამეწარმეო (არაკომერციული) იურიდიულ პირთა რეესტრიდან, რომელიც ადასტურებს, რომ კონკურსანტის ქონებაზე არ არის რეესტრირებული ყადაღა/აკრძალვა, საგადასახადო გირაუნობა/იპოთეკა და იგი არ არის რეესტრირებული მოვალეთა რეესტრში; ფიზიკური პირის შემთხვევაში - ცნობა საჯარო რეესტრიდან საჯარო სამართლებრივი შეზღუდვის არ არსებობის შესახებ. აღნიშნული დოკუმენტები გაცემული უნდა იყოს საკონკურსო განცხადების გამოქვეყნების (29.07.2014) შემდეგ.		ქიი	წარმოდგენილია ბუკი
9	ინფორმაცია მომსახურების მიწოდების ვადების შესახებ	30		





**ამონაწერი მენარმეთა და არასამენარმეთო  
(არაკომერციული) იურიდიული პირების  
რეესტრიდან**

განაცხადის ნომერი: 381704  
 განაცხადის რეგისტრაციის ნომერი: B11152691  
 ამონაწერის მომზადების თარიღი: 24/10/2011 11:43:51

**სუბიექტი**

საფირმო სახელწოდება: შპს new arch studio  
 იურიდიული მისამართი: საქართველო, ქ. ქუთაისი, მ.ასლანიკაშვილის ქ., N 57  
 საიდენტიფიკაციო კოდი: 412680380  
 სამართლებრივი ფორმა: შეზღუდული პასუხისმგებლობის საზოგადოება  
 სახელმწიფო რეგისტრაციის თარიღი: 24/10/2011  
 მარეგისტრირებელი ორგანო: საქარო რეესტრი  
 საგადასახადო ინსპექცია: ქუთაისის რეგიონალური ცენტრი (საგ-დო ინსპექცია)

**ხელმძღვანელობაზე/წარმომადგენლობაზე უფლებამოსილი პირები**

- 60001077497, ვალერიანე იობიძე, დირექტორი, ,

**პარტნიორები**

	წილი	ანგარიშის ნომერი
60001077497, ვალერიანე იობიძე,	50.000000000%	412680380-SH-00001
60001078652, ლევანი ჩიხლაძე,	50.000000000%	412680380-SH-00002

**ყადაღა/აკრძალვა:**

რეგისტრირებული არ არის

**საგადასახადო გირავნობა/იპოთეკის უფლება:**

რეგისტრირებული არ არის

**მოდრავ ნივთებსა და არამატერიალურ ქონებრივ სიკვთეზე გირავნობა/ლიზინგის უფლება:**

რეგისტრირებული არ არის

**მოვალეთა რეესტრი:**

**კონსულტანტის სრული რეკვიზიტები**

1. კრედიტდენტის იურიდიული ფირმის დასახელება;	შ.პ.ს. „NEWARCHSTUDIO“
2. ხელმძღვანელის სახელი და გვარი;	ვალერიანე იოზიძე
3. კრედიტდენტის იურიდიული ან/და ფაქტობრივი მისამართი;	ი.ჭავჭავაძის №55
4. საიდენტიფიკაციო კოდი;	412 680 380
5. ბანკის კოდი;	GAVOGE22
6. ანგარიშის ნომერი;	GE 05 TP 00 36 08 00 20 00 09 69
7. კრედიტდენტის ტელეფონის ნომერი;	T.595 65 85 23; T.574170888; T 2 25 39 26
8. ელექტრონული მისამართი;	newarchstudio@gmail.com

**ინფორმაცია ანალოგიური მომსახურების გაწევის შესახებ**

9. ქ.თბილისში ევგენი მაისურაძის №3-ში მდებარე შინაგან საქმეთა სამინისტროს სამსახურთა-კრიმინალისტიკური მთავარი სამმართველო	ხელშეკრულება №982. დამკვეთი: შინაგან საქმეთა სამინისტრო
10. ქ.თბილისში ვაჟა-ფშაველას №55 მდებარე პოლიციის შენობის რეკონსტრუქცია	ხელშეკრულება №254. დამკვეთი: შინაგან საქმეთა სამინისტრო
11. საკონსულტო წინადადების ფასი	23,000.00 ოცდასამი ათასი ლარი
12. საბოლოო პროექტის წარდგენის ვადა	ხელშეკრულების გაფორმებიდან 30 კალენდარული დღე
12. სამშენებლო სამუშაოების საორიენტაციო ღირებულება	000,000.00

**NEW ARCH STUDIO**



დირექტორი ვ.იოზიძე

ინფორმაცია

*Handwritten signature*

თბილისი 2014



## ბანმარტები ბარათი

ბანსახილველად წარმოგვნილია მცხეთის მუნიციპალიტეტის სოფელ სელექციის დასახლებაში მდებარე, "სსიპ სოფლის მეურნეობის სამეცნიერო-კვლევითი ცენტრის"-ს შენობის სარემონტო-შენობით, დამხმარე ნაგებობების მშენებლობისა და ეზოს კეთილმოწყობის ესკიზური პროექტი.

ჩვენს მიერ შემუშავებული არქიტექტურული კონცეფცია გულისხმობს არსებული შენობების მარტივად ბარდაქმნას თანამედროვე და ფუნქციურად გამართულ ლაბორატორიის შენობად, ასევე ტერიტორიის ბებმარებისა გათვალისწინებულია შენობებამდე მისასვლელი გზა, მოსახერხებელი ავტო პარკინგი. ესკიზური პროექტით გათვალისწინებულია ორი დამხმარე ნაგებობის მშენებლობა: I ბანთავსდება დამოუკიდებლად შენობისაგან მოშორებით, ხოლო II ნაგებობა კაფურიშია უშუალოდ შენობასთან, რაც ბანპრობებშია მისი ფუნქციიდან გამომდინარე. გათვალისწინებულია დამხმარე ნაგებობებამდე მისასვლელი გზა. სარემონტო-შენობით შენობა შეიღებება და შეიღებება მიმდებარედ არსებული ბაბა-ბაღის და სხვა შენობების ტონალობაში. 0.00 ნიშნულამდე შენობა შეიღებება მუშ ტონალობაში, რაც დაიცავს შენობის ძირითად ღია ფერს იოლი დაბინძურებისგან.

შენობაში შესასვლელი მოეწყობა სარემონტო-შენობასა და ბაბა-ბაღს შორის არსებულ ვერანდაზე. მთავარი შესასვლელი წინა მხრიდან ნაწილობრივ შეიშენება ასევე მოეწყობა კანდუსი. მთავარი შესასვლელის არქიტექტურა ჩაეწერება არსებული შენობების განაშენიანებაში და უფრო დახვეწილს გახდის არსებული შენობების არქიტექტურას.

დამხმარე შენობები სავარაუდოდ იქნება მსუბუქი კონსტრუქცია, მზილი კონსტრუქცია მოეწყობა მეტალის კარკასით შემავსებლად გამოყენებული იქნება სენდვიჩპანელი.



NEW ARCH STUDIO


დირექტორი ვ.ობიძე

ბანმარტები ბარათი

3. 01. 2014

თბილისი 2014



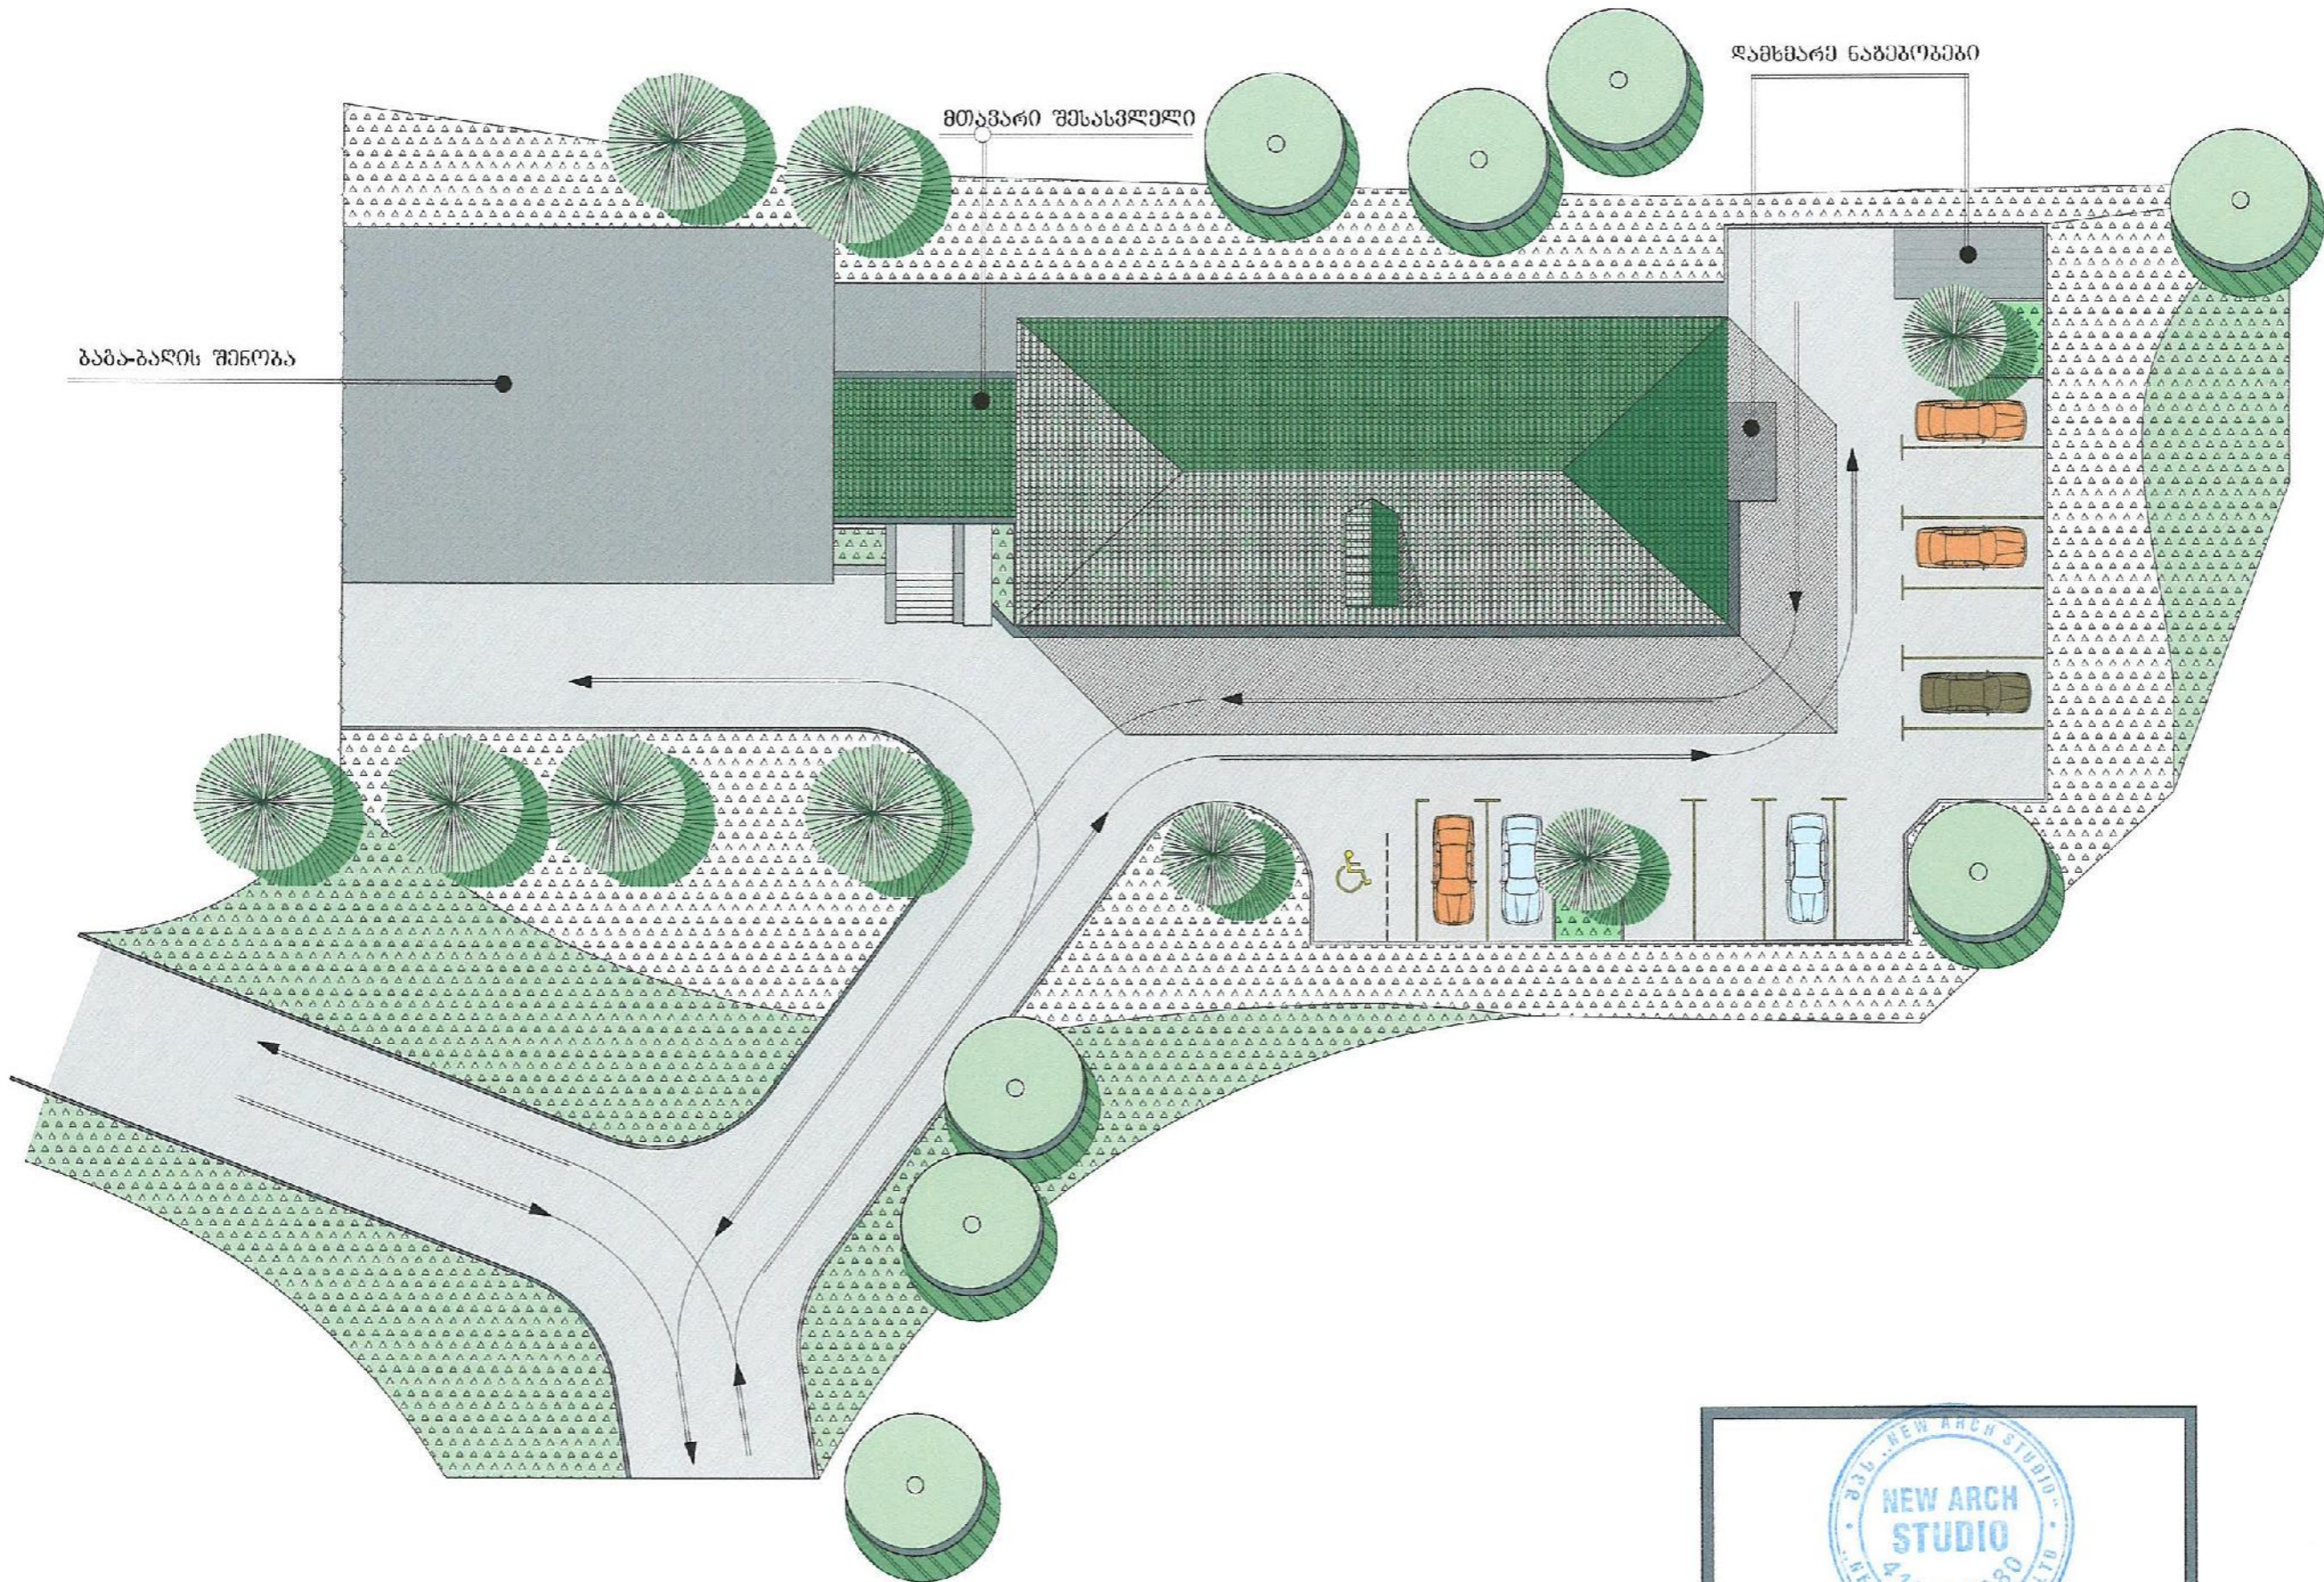

NEW ARCH STUDIO

NEW ARCH STUDIO  
 412680380  
 დირექტორი ვ. ივანიძე

დირექტორი ვ. ივანიძე

გენგეგმა

თბილისი 2014





NEW ARCH  
STUDIO







*Handwritten signature*



ნიადაგმცოდნეობის  
ლაბორატორია



*Handwritten signature*





*Handwritten signature*





3. 



# ვიღება-ჩაბარების აქტი

შესრულებული სამუშაოს: 2014 წლის 17 მარტის №254 ხელშეკრულების შესაბამისად, ქობილისში, ვაჟა-ფშაველას გამზ. №55-ში მდებარე პოლიციის შენობის რეკონსტრუქციის საპროექტო სამუშაოების მიღების შესახებ.

ქ.თბილისი

25 0360სი, 2014 წელი

შინაგან საქმეთა სამინისტროს საფინანსო-სამეურნეო დეპარტამენტის მატერიალურ-ტექნიკური უზრუნველყოფის მთავარი სამმართველოს სამშენებლო სამმართველოს თანამშრომელმა გ.იაშვილმა ამავე სამმართველოს მთავარმა სპეციალისტმა ვ.მანსურაძემ და შპს "new arch studio"-ის დირექტორმა ვ.იობიძემ

## დაადგინა:

1. შპს "new arch studio"-მა წარმოადგინა 2014 წლის 17 მარტის №254 ხელშეკრულების შესაბამისად, ქობილისში, ვაჟა-ფშაველას გამზ. №55-ში მდებარე პოლიციის შენობის რეკონსტრუქციის პროექტი;

2. საპროექტო ღირებულება შეადგენს: **8000.00 (რვა ათასი) ლარს;**

განხილული იქნა საპროექტო დოკუმენტაცია, ლევან სამხარაულის სახელობის სასამართლო ექსპერტიზის ეროვნული ბიუროს (5001565214 10.04.2014წ №001758314; 5002191414 22.05.2014წ. №002513614) დასკვნები და მიიღებული იქნა გადაწყვეტილება პროექტის მიღების შესახებ.

ხელშეკრულებით გათვალისწინებული სამუშაოების შესრულების ვადად განისაზღვროს 2014 წლის 28 მარტი.

მიიღო:



*გ. იაშვილი*

ბ.იაშვილი

*ვ. მანსურაძე*

ვ.მანსურაძე

შპს "new arch studio"-ის  
დირექტორი:

*ვ. იობიძე*

ვ.იობიძე






ქ.თბილისში ვაჟა-ფშაველას №55 მღებარე  
პოლიციის შენობის რეკონსტრუქცია

ხელშეკრულება №254.  
ღამკვეთი: შინაგან საქმეთა სამინისტრო

მშენებლობის პროცესი



მშენებლობის პროცესი

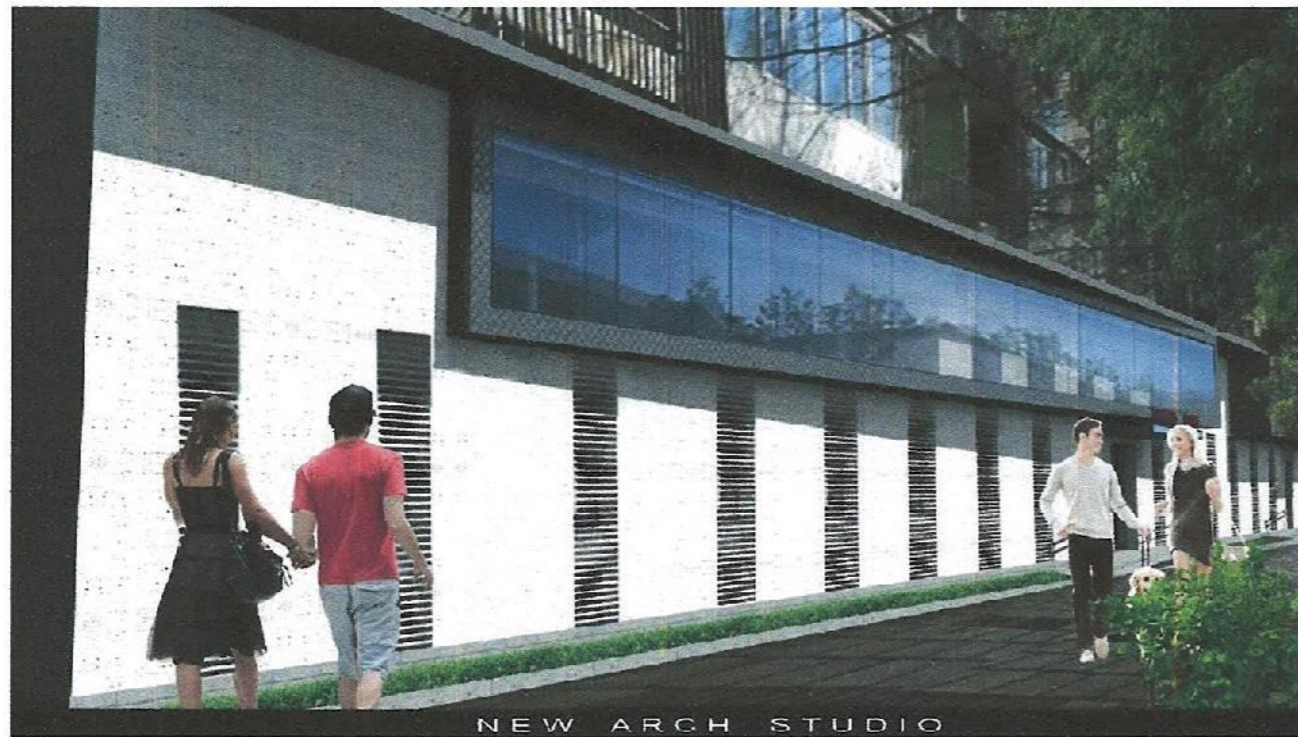

დირექტორი ვ.იოზიძე

*Handwritten signature of V. Iosidze*





# მიღება-ჩაბარების აქტი

შესრულებული სამუშაოს: 2013 წლის 17 სექტემბრის №982 ხელშეკრულების შესაბამისად, ქთბილისში, ევგენია მაისურაძის ქ.№3-ში მდებარე შინაგან საქმეთა სამინისტროს საექსპერტო-კრიმინალისტიკური მთავარი სამმართველოს კინოლოგიის სამსახურის ტერიტორიის კეთილმოწყობის საპროექტო-სახარჯთაღრიცხვო სამუშაოების მიღების შესახებ.

ქ.თბილისი

18 ოქტომბერი, 2013 წელი

მიმღებმა კომისიამ: შინაგან საქმეთა სამინისტროს საფინანსო-სამეურნეო დეპარტამენტის მატერიალურ-ტექნიკური უზრუნველყოფის მთავარი სამმართველოს სამშენებლო სამმართველოს დაგეგმარების განყოფილების უფროსმა თ.ცხიძემ (კომისიის თავმჯდომარე), წევრმა: ამავე სამსახურის წამყვანმა სპეციალისტმა ნ.ბოკუჩავამ და შპს "nev arch studio group"-ის დირექტორმა ვ.იობიძემ

## დაადგინა:

1. შპს "nev arch studio group"-მა წარმოადგინა 17 სექტემბრის №982 ხელშეკრულების შესაბამისად, ქთბილისში, ევგენია მაისურაძის ქ.№3-ში მდებარე შინაგან საქმეთა სამინისტროს საექსპერტო-კრიმინალისტიკური მთავარი სამმართველოს კინოლოგიის სამსახურის ტერიტორიის კეთილმოწყობის საპროექტო-სახარჯთაღრიცხვო სამუშაოები;

2. საპროექტო-სახარჯთაღრიცხვო ღირებულება შეადგენს: **9500,00 (ცხრა ათას ხუთასი) ლარი**;

მიმღებმა კომისიამ განიხილა წარმოდგენილი საპროექტო-სახარჯთაღრიცხვო დოკუმენტაცია და მიიღო გადაწყვეტილება ზემოთხსენებული შესრულებული სამუშაოების მიღების შესახებ.

კომისიის  
თავმჯდომარე:



*თ.ცხიძე*

თ.ცხიძე

წევრი:

*ნ.ბოკუჩავა*

ნ.ბოკუჩავა

შპს "nev arch studio group"-ის  
დირექტორი:



ვ.იობიძე





ქ.თბილისში ევგენი მასურაძის №3-ში მდებარე შინაგან საქმეთა  
სამინისტროს სამსახურთ-კრიზისინალისტიკური მთავარი სამმართველო

ხელშეკრულება №982.  
ღანკვეთი: შინაგან საქმეთა სამინისტრო



დირექტორი ვ.ოზიძე

