

მცხეთის მუნიციპალიტეტის სოფელ სელაქციის დასახლებაში მდებარე შენობის
სარეკონსტრუქციო ესკიზური პროექტი.



სსიპ სოფლის მეურნეობის საგეგმეო კვლევითი ცენტრი
2014წ.

შ.პ.ს. "TOURBILLION - ტურბილიონი" ს.პ. 400024193

www.tourbillioni.com
info@tourbillioni.com


TOURBILLION *Timeless Architecture*
DESIGN THAT STANDS THE TEST OF TIME



ამონაწერი მეწარმეთა და არასამეწარმეო
(არაკომერციული) იურიდიული პირების
რეესტრიდან

განაცხადის ნომერი: 699832
განაცხადის რეგისტრაციის ნომერი: B14000950
ამონაწერის მომზადების თარიღი: 09/01/2014 12:42:06

სუბიექტი

საფირმო სახელწოდება: შპს TOURBILLION - ტურბილიონი
იურიდიული მისამართი: საქართველო, ქ. თბილისი, გლდანი-ნაძალადევის რაიონი, ქ. ლომთათიძის ქ. N 2, ბ. 32
ელექტრონული ფოსტა: mailbillion@gmail.com
საიდენტიფიკაციო კოდი: 400024193
სამართლებრივი ფორმა: შეზღუდული პასუხისმგებლობის საზოგადოება
სახელმწიფო რეგისტრაციის თარიღი: 13/07/2011
მარეგისტრირებელი ორგანო: საჯარო რეესტრი
საგადასახადო ინსპექცია: თბილისის რეგ.ცენტრი გლდანი-ნაძალადევის გ-ბა

ხელმძღვანელობაზე/წარმომადგენლობაზე უფლებამოსილი პირები

- 60001004367, მირიანი კაპანაძე, დირექტორი, ,

პარტნიორები

მფლობელი	წილი	წილის მმართველი
60001004367, მირიანი კაპანაძე,	50.00000000%	
60001008607, დავით კაპანაძე,	50.00000000%	

ვალდებულება

გირავნობა

ყადალა/აკრძალვა:

რეგისტრირებული არ არის

საგადასახადო გირავნობა/იპოთეკის უფლება:

რეგისტრირებული არ არის

მობრავ ნივთებსა და არამატერიალურ ქონებრივ სიკეთეზე გირავნობა/ლიზინგის უფლება:

რეგისტრირებული არ არის

მოვალეთა რეესტრი:

რეგისტრირებული არ არის

ამონაწერში ტექნიკური ხარვეზის აღმოჩენის შემთხვევაში, შესაძლებელია სარეგისტრაციო სამსახურში მოსვლის გარეშე, ელექტრონულად წარმოადგინოთ განცხადება: <http://public.reestri.gov.ge> ან დაგვიკავშირდეთ: 2 405 405; 595 33 71 81; შესწორებული ამონაწერის მიღება შეგიძლიათ ვებ გვერდზე, ელექტრონულად, ასევე საჯარო რეესტრის ეროვნული სააგენტოს ნებისმიერ ტერიტორიულ სარეგისტრაციო სამსახურსა და ლიბერთი ბანკის ნებისმიერ ფილიალში.

დანართი № 1

ინფორმაცია მომსახურების მიწოდების შესახებ:

ხელშეკრულების გაფორმებიდან 30 (ოცდაათი კალენდარული დღე)

შ.პ.ს. „TOURBILLION - ტურბილიონი“

პრეტენდენტი ორგანიზაცია

ბ.ა.




ხელმოწერა

დანართი № 2

პრეტენდენტის დასახელება: შ.პ.ს. "TOURBILLION - ტურბილიონი"

საკონკურსო წინადადების ღირებულება :

21500 (ოცდაერთათასხუთასი) ლღვ-ს გათვალისწინებით.

პრეტენდენტის შესაბამისად უფლებამოსილი პირის ხელმოწერა :

შ.პ.ს. „ TOURBILLION - ტურბილიონი“
პრეტენდენტი ორგანიზაცია

ბ.ა.




ხელმოწერა

დანართი № 3

პრეტენდენტის რეკვიზიტები

სამართლებრივი ფორმა: შ.პ.ს.
საფირმო სახელწოდება: „TOURBILLION - ტურბილიონი“
იურიდიული მისამართი: თბილისი, ჭ. ლომთათიძის ქ, #2, ბ.32
ფაქტიური მისამართი: თბილისი ც. დადიანის ქ. 7
საიდენტიფიკაციო კოდი: 400024193
ელექტრონული ფოსტის მისამართი: info@tourbillioni.com
ტელეფონის ნომერი: +995 568 88 25 28
მომსახურე ბანკის დასახელება: სს“თიბისი ბანკი“
მომსახურე ბანკის მფო: TBCBGE22
ანგარიშსწორების ანგარიშის ნომერი: GE96TB7607536080100001
ხელმძღვანელობაზე უფლებამოსილი პირი(სახელი და გვარი): მირიან კაპანაძე
ხელმძღვანელობაზე უფლებამოსილი პირის მობილური ტელეფონის ნომერი: +995 568 88 25 28

პრეტენდენტის შესაბამისად უფლებამოსილი პირის ხელმოწერა :

შ.პ.ს. „TOURBILLION - ტურბილიონი“

პრეტენდენტი ორგანიზაცია

ბ.ა.



ხელმოწერა

არსებული სიტუაციის ამსახველი სურათები



მცხეთის მუნიციპალიტეტის სოფელ სელექციის დასახლებაში მდებარე შენობის სარეკონსტრუქციო ესკიზური პროექტი. „სსიპ სოფლის მეურნეობის სამეცნიერო კვლევითი ცენტრი“

პირობითი ნიშნები:

ექსპლიკაცია:

შენიშვნები:

დასახელება
მისამართი

შ.პ.ს TOURBILLION-ტურბილიონი
ლუხისი ჩ 315, დავიანის -7, თბილისი

სტადია
პროექტი

არქიტექტურული ნაწილი

თანამდებობა	გვარდგარი	სელექციის ცენტრი
დირექტორი	მ. კაპანაძე	
არქიტექტორი	დ. კომასიძე	
შესრულებული კონსტრუქტორი	დ. კომასიძე	
ვიზუალიზაცია	მ. კაპანაძე	
ფორმატი	ფურცელი	მასშტაბი 1:100
ა - 3		10.08.2014 წ.




გენ.გეგმა მ.1:200

ექსპლიკაცია

1. მთავარი შემოსასვლელი
2. საპროექტო შენობა-ნაგებობა
3. შენობის მთავარი შესასვლელი
4. საკადასტრო საზღვარი

საკადასტრო
საზღვარი

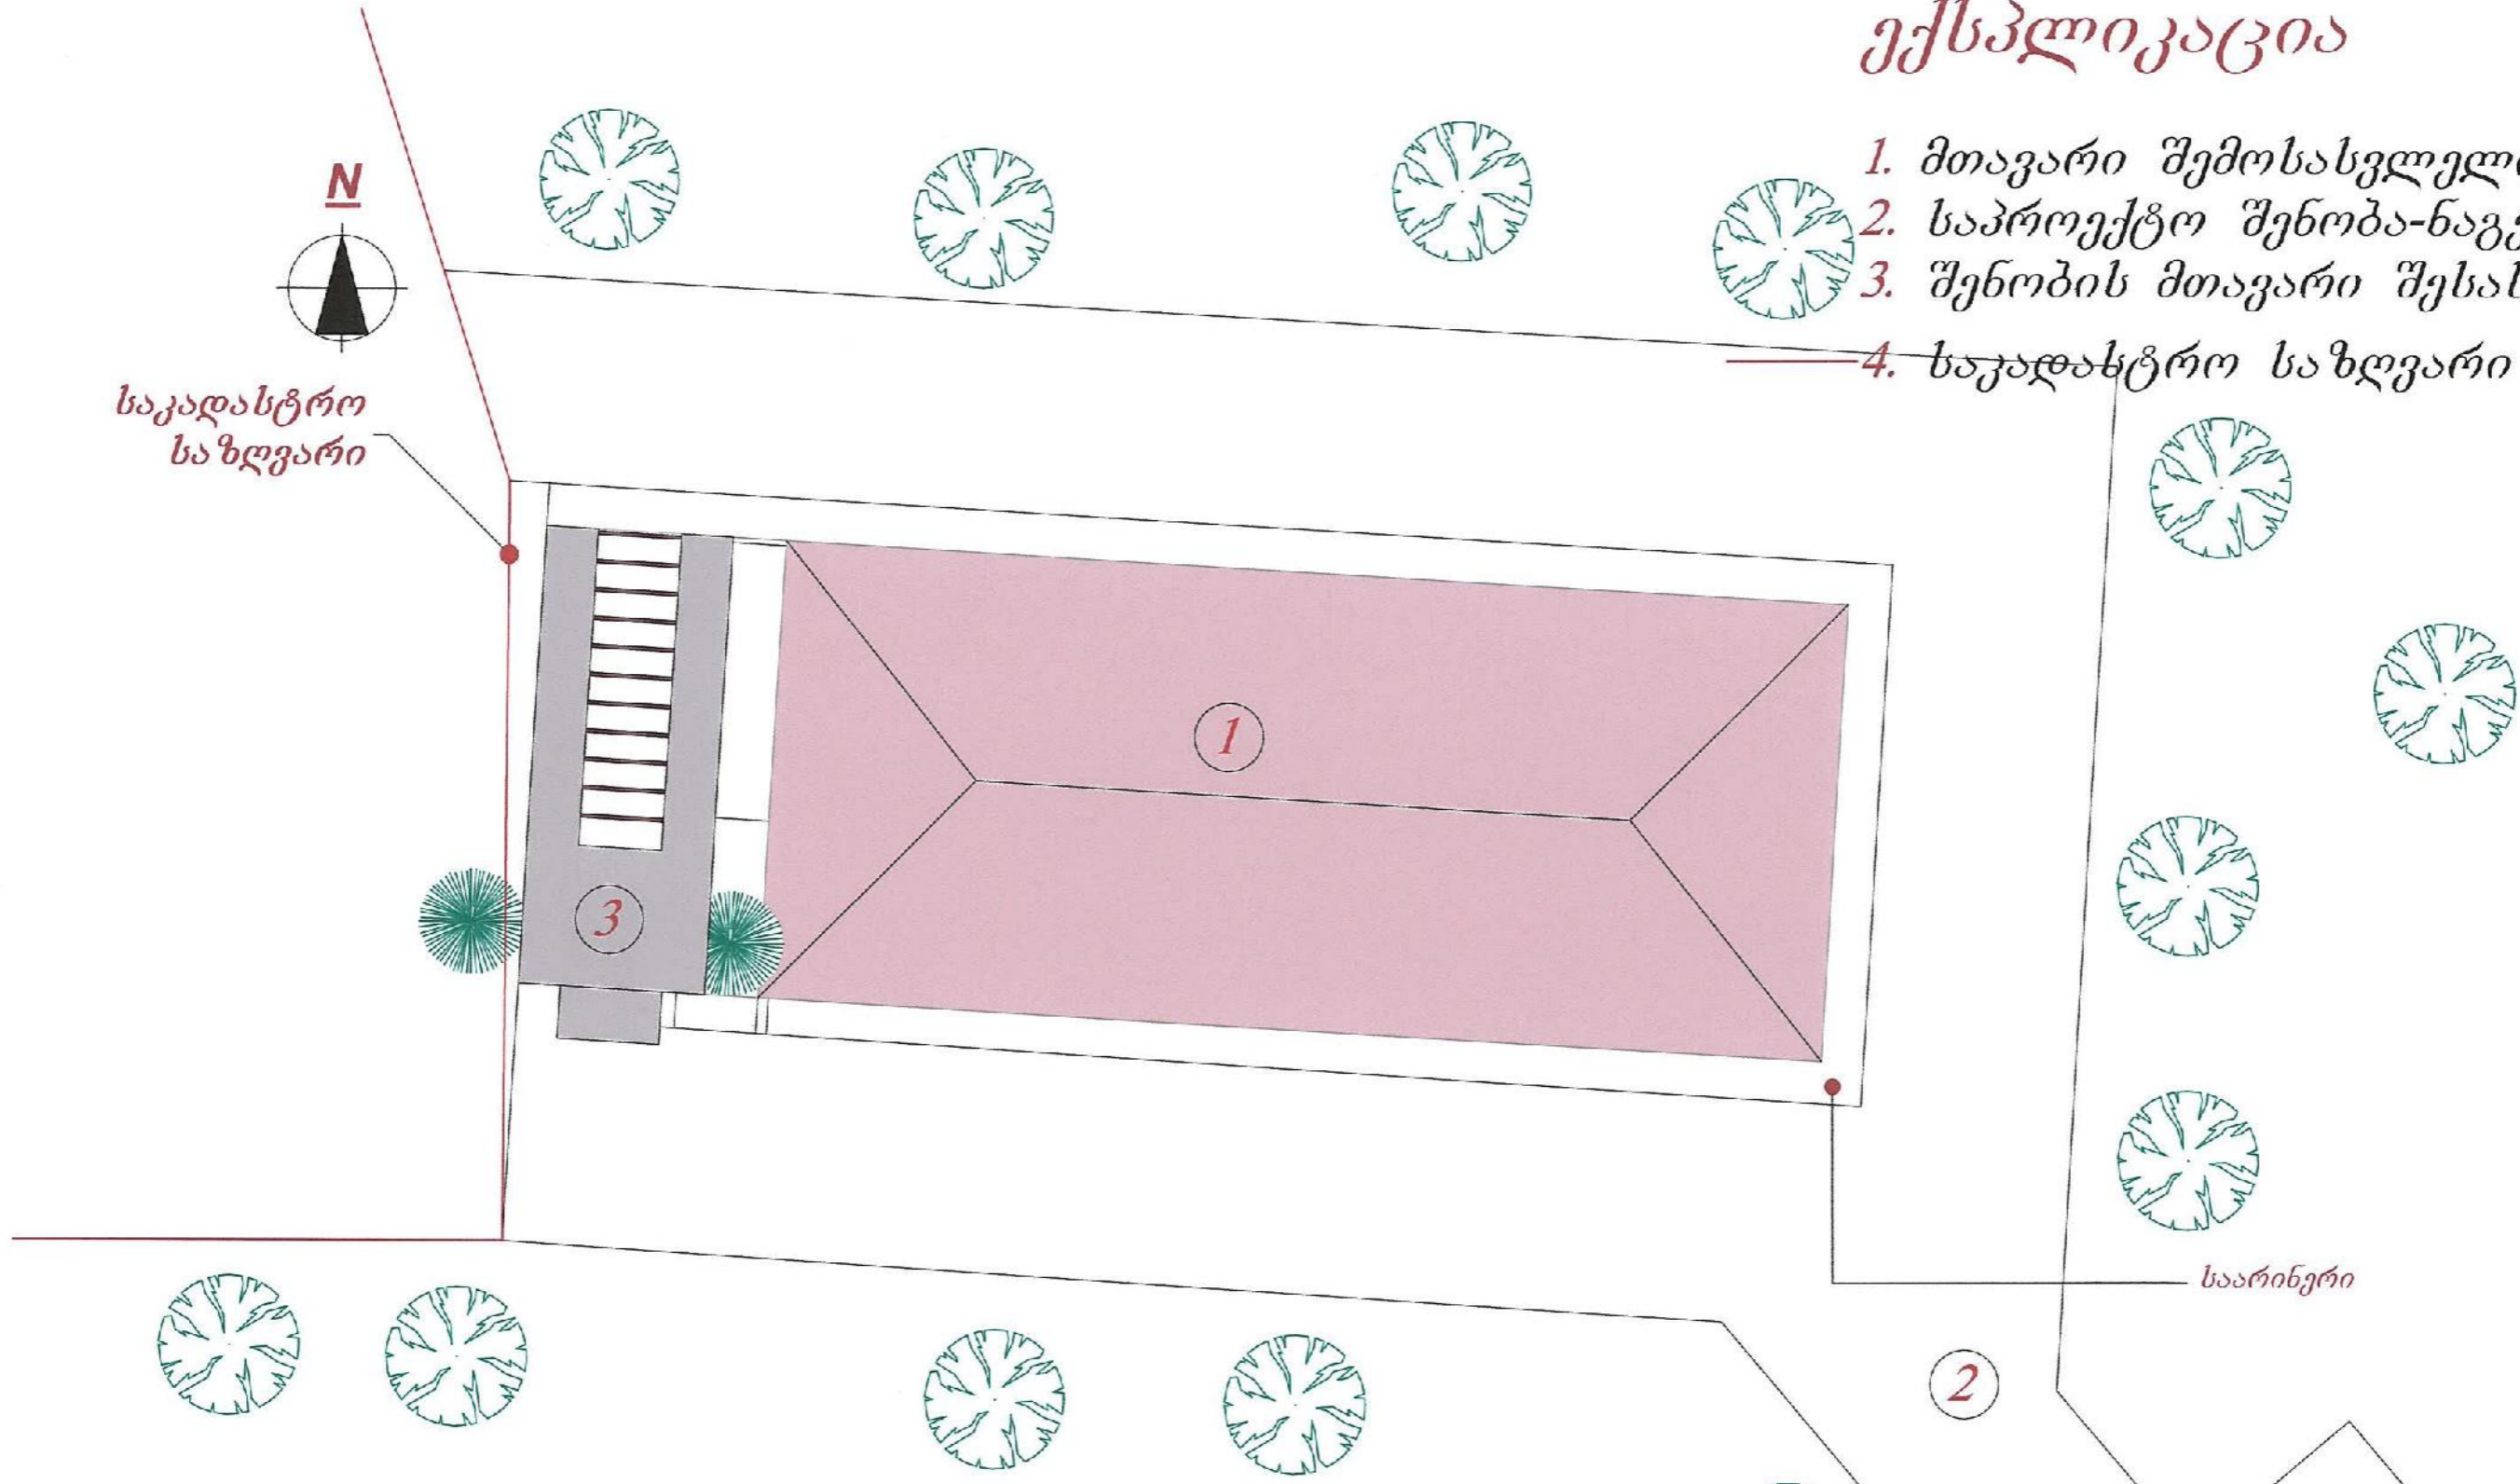

შენიშვნა: იმის გამო რომ არ ჩანდა საკადასტრო გეგმაზე (72.02.42.280) საპროექტო ტერიტორია დაზუსტდება ტოპოგრაფიული გეგმის საძველზე.

მცხეთის მუნიციპალიტეტის სოფელ სელეკციის დასახლებაში მდებარე შენობის სარეკონსტრუქციო ესკიზური პროექტი. „სსიპ სოფლის მეურნეობის სამეცნიერო კვლევითი ცენტრი“		დასახლება	შ.პ.ს TOURBILLION ტურბილიონი	სტადია	არქიტექტურული ნაწილი
პირობითი ნიშნები:	ექსპლიკაცია:	მისამართი	ოფისი № 313, დედიაძის -7, თბილისი	პროექტი	
				თანამდებობა	გეაროვეარი
				დირექტორი	შ.კახანაძე
				არქიტექტორი	დ.კომანიძე
				შემსრულებელი	დ.კომანიძე
				კონსტრუქტორი	ზ.ლარცულაია
				ვიზუალიზაცია	დ.კახანაძე
				ფორმატი	ფურცელი
				ა - 3	მასშტაბი 1:100
					10.08.2014 წ.



რენდერი



მცხეთის მუნიციპალიტეტის სოფელ სელეციის დასახლებაში მდებარე შენობის სარეკონსტრუქციო-ესკიზური პროექტი. „სსიპ სოფლის მეურნეობის სამეცნიერო კვლევითი ცენტრი“

პირობითი ნიშნები:	ექსპლიკაცია:	შენიშვნები:	დასახელება მისამართი	შ.პ.ს. TOURBILLION-ტურბილიონი ოფისი № 313, დავიანის -7, თბილისი	სტადია პროექტი	არქიტექტურული ნაწილი
					თანამდებობა დირექტორი	გვარდუარი შ. კაპანაძე
					არქიტექტორი	ხელმოწერა დ. აოზანიძე
					შემსრულებელი	დ. აოზანიძე
					კონსტრუქტორი	ზ. დარცულიანი
					ვიზუალიზაცია	დ. კაპანაძე
					ფორმატი	ფურცელი
					ა - 3	მაშშტაბი 1:300 10.09.2014 წ.



რენდერი



მცხეთის მუნიციპალიტეტის სოფელ სელეციის დასახლებაში მდებარე შენობის სარეკონსტრუქციო ესკიზური პროექტი. „სსიპ სოფლის მეურნეობის სამეცნიერო კვლევითი ცენტრი“

პირობითი ნიშნები:	ექსპლიკაცია:	შენიშვნები:	დასახელება შისამართი	შ.პ.ს TOURBILLION - ტურბილიონი ოფისი № 313, დავითას -7, თბილისი	სტადია პროექტი	არქიტექტურული ნაწილი
					თანამდებობა დირექტორი	გვარამია
					არქიტექტორი	შ. კახიანიძე
					შემსრულებელი	დ. კოჭიძე
					კონსტრუქტორი	ს. კარგულიანი
					ვიზუალიზაცია	დ. კახიანიძე
					ფორმატი	ფურცელი
					ა - 3	მაშტაბი 1:100 10.09.2014 წ.



რენდერი



მცხეთის მუნიციპალიტეტის სოფელ სელეციის დასახლებაში მდებარე შენობის სარეკონსტრუქციო ესკიზური პროექტი. „სსიპ სოფლის მეურნეობის სამეცნიერო კვლევითი ცენტრი“			დასახელება	შ.პ.ს TOURBILLION - ტურბილიონი	სტადია	არქიტექტურული ნაწილი
პირობითი ნიშნები:	ექსპლიკაცია:	შენიშვნები:	მისამართი	ოფისი n 313, დადიანის -7, თბილისი	პროექტი	არქიტექტურული ნაწილი
					თანამდებობა	გვარდუარი ხელმძღვანელი
					დირექტორი	შ.კაპანაძე
					არქიტექტორი	დ.კომანიძე
					შემსრულებელი	დ.კომანიძე
					კონსტრუქტორი	ს.დარცუღიანი
					ვიზუალიზაცია	დ.კაპანაძე
					ფორმატი	ფურცელი
					ა - 3	მასშტაბი 1:100
						10.09.2014 წ.



რენდერი



მცხეთის მუნიციპალიტეტის სოფელ სელეკციის დასახლებაში მდებარე შენობის სარეკონსტრუქციო ესკიზური პროექტი. „სსიპ სოფლის მეურნეობის სამეცნიერო კვლევითი ცენტრი“			დასახელება	შ.პ.ს TOURBILLION-ტურბილიონი	სტადია	არქიტექტურული ნაწილი
პირობითი ნიშნები:	ექსპლიკაცია:	შენიშვნები:	მისამართი	ოფისი № 313, დადიანის -7, თბილისი	პროექტი	არქიტექტურული ნაწილი
					თანამდებობა	გეარდგარი
					დირექტორი	შ.კაპანაძე
					არქიტექტორი	დ.კომანხიძე
					შემსრულებელი	დ.კომანხიძე
					კონსტრუქტორი	ს.დარცუღიანი
					ვიზუალიზაცია	დ.კაპანაძე
					ფორმატი	ფურცელი
					ა - 3	მასშტაბი 1:300
						10.08.2014 წ.



რენდერი



მცხეთის მუნიციპალიტეტის სოფელ სელეციის დასახლებაში მდებარე შენობის სარეკონსტრუქციო ესკიზური პროექტი. „სსიპ სოფლის მეურნეობის სამეცნიერო კვლევითი ცენტრი“

პირობითი ნიშნები:	ექსპლიკაცია:	შენიშვნები:	დასახელება მისამართი	შ.პ.ს TOURBILLION-ტურბილიონი ოფისი № 313, დ.დიანის -7, თბილისი	სტადია პროექტი	არქიტექტურული ნაწილი
					თანამდებობა	გიორგი ბერიძე
					დირექტორი	დ.კახიანი
					არქიტექტორი	დ.კახიანი
					შემსრულებელი	ს.ალარცხულიანი
					კონსტრუქტორი	დ.კახიანი
					ვიზუალიზაცია	ფურცელი
					ფორმატი	ა - 3
						10.08.2014 წ.


რენდერი



მცხეთის მუნიციპალიტეტის სოფელ სელეციის დასახლებაში მდებარე შენობის სარეკონსტრუქციო ესკიზური პროექტი. „სსიპ სოფლის მეურნეობის სამეცნიერო კვლევითი ცენტრი“

პირობითი ნიშნები:	ექსპლიკაცია:	შენიშვნები:	დასახელება შისამართი	შ.პ.ს TOURBILLION-ტურბილიონი ოფისი ჩ 313, დავლიანის -7, თბილისი	სტადია პროექტი	არქიტექტურული ნაწილი	
					თანამდებობა	ფარდობა	ხელმოწერა
					დირექტორი	ს. კახანაძე	
					არქიტექტორი	დ. კობახიძე	
					შემსრულებელი	დ. კობახიძე	
					კონსტრუქტორი	ზ. კარგულიანი	
					გიზულისაცია	დ. კახანაძე	
					ფორმატი	ფურცელი	მაშტაბი 1:100
				ა - 3		10.08.2014 წ.	

შიდა კიბის ვიზუალიზაცია

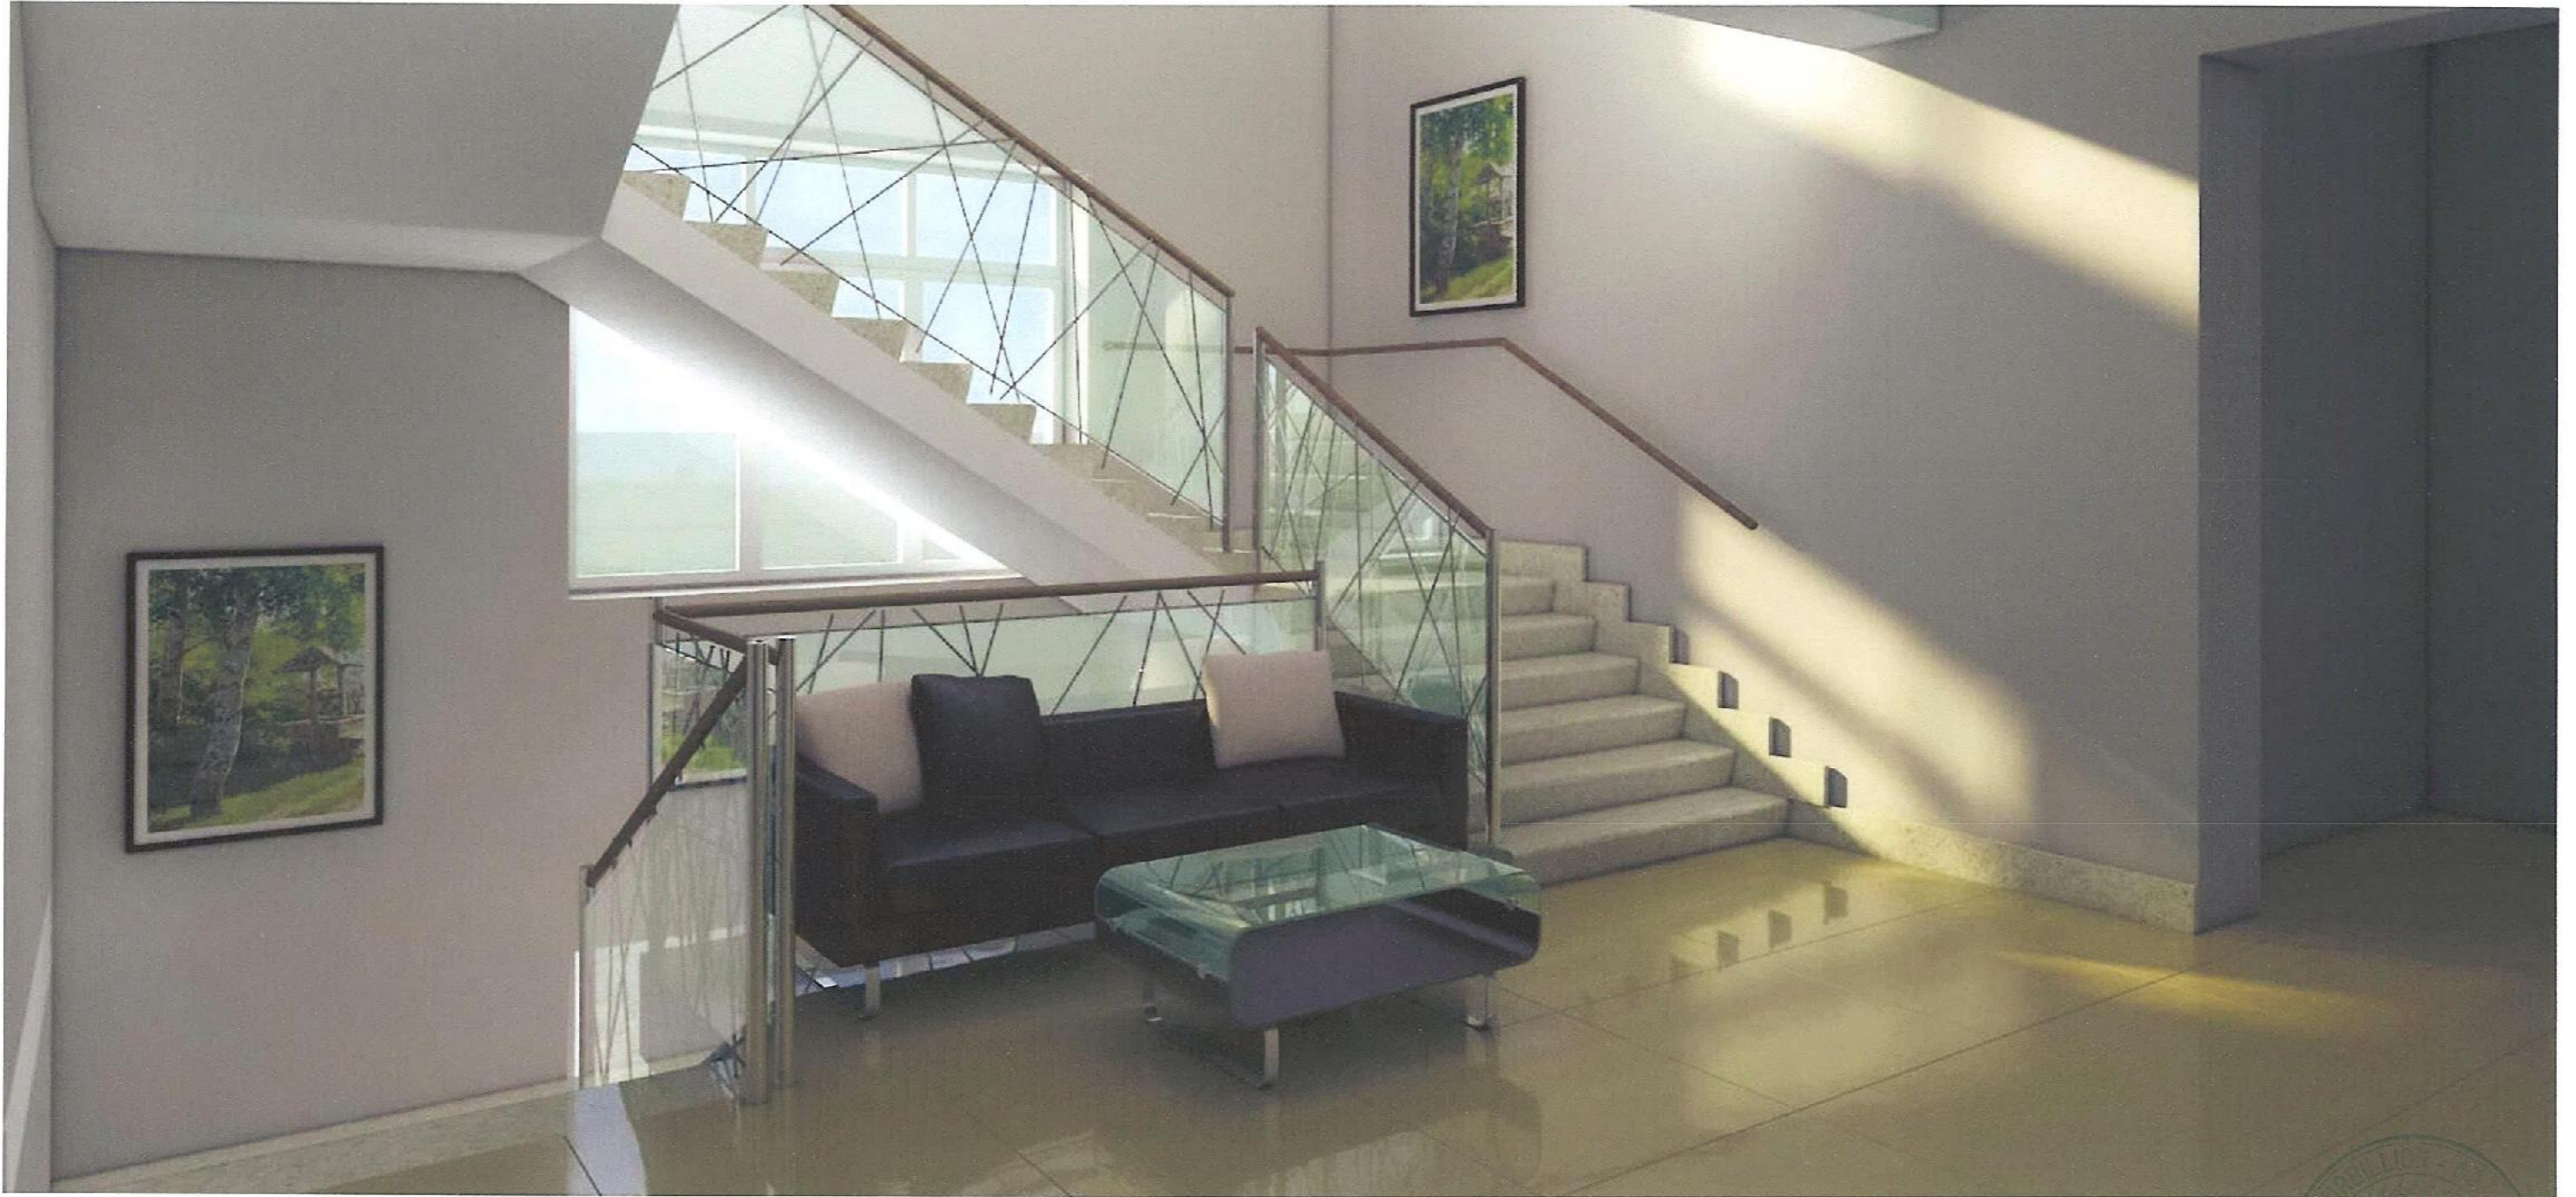

მცხეთის მუნიციპალიტეტის სოფელ სელეციის დასახლებაში მდებარე შენობის სარეკონსტრუქციო ესკიზური პროექტი. „სსიპ სოფლის მეურნეობის სამეცნიერო კვლევითი ცენტრი“			დასახელება	შ.პ.ს TOURBILLION-ტურბილიონი	სტადია	არქიტექტურული ნაწილი
პირობითი ნიშნები:	ექსპლიკაცია:	შენიშვნები:	მისამართი	ლუბისი ჩ. 313, დავიანის -7, თბილისი	პროექტი	არქიტექტურული ნაწილი
					თანამდებობა	ხელმოწერა
					დირექტორი	შ.კაპანაძე
					არქიტექტორი	დ.კოშანიძე
					შემსრულებელი	დ.კოშანიძე
					კონსტრუქტორი	ზ.ლარცულაიანი
					ვიზუალიზაცია	დ.კაპანაძე
					ფორმატი	ფურცელი
					ა - 3	შასტაბი 1:100
						10.03.2014 წ.



„დამკვეთი“
“M.A.N. PROJECT INC”
637 Ivy league lane
Rockville MD 20850 USA
PNC Bank, 1647 Rockville Pike
Rockville MD 20852 USA
Account #-5312797023
Routing #-031000053
Swift Code #-PNCCUS33

„შემსრულებელი“
შპს “M.A.N. Project Architecture”
ქ.თბილისი, ზაშვიის რიგი 7
ს/კ 400024193
სს „თიბისი ბანკი“
ბანკის კოდი: TBCBGE22
ა/ა # GE96TB7607536080100001

საპროექტო დოკუმენტაციის მიღება-ჩაბარების


აქტი

ქ.თბილისი


25 ნოემბერი 2011წ

ჩვენ ქვემოთხელის მომწერნი, „დამკვეთი“ “MAN Project INC” მისი პრეზიდენტის ნინო ხარაბაძის სხით, ერთის მხრივ და შემსრულებელი შ.პ.ს. “MAN Project architecture” ს დირექტორი მირიან კაპანაძის სახით, მეორეს მხრივ, შევადგინეთ წინამდებარე აქტი მასსზედ რომ საქართველოში იმერეთის რეგიონში წყალტუბოს მუნიციპალიტეტის სოფ. ბანოჯასთან მდებარე სათაფლიის აღკვეთილში კაფეს მშენებლობის პროექტის არქიტექტურული ნაწილის ტექ. დოკუმენტაციის მიწოდება მოხდა დროულად და მხარეებს ერთმანეთის მიმართ პრეტენზიები არააქვთ.


„დამკვეთი“
“M.A.N. PROJECT INC”

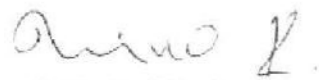
ნინო ხარაბაძე
პრეზიდენტი


„შემსრულებელი“
შპს “M.A.N. Project Architecture”


მირიან კაპანაძე
დირექტორი

შესრულებული პროექტი

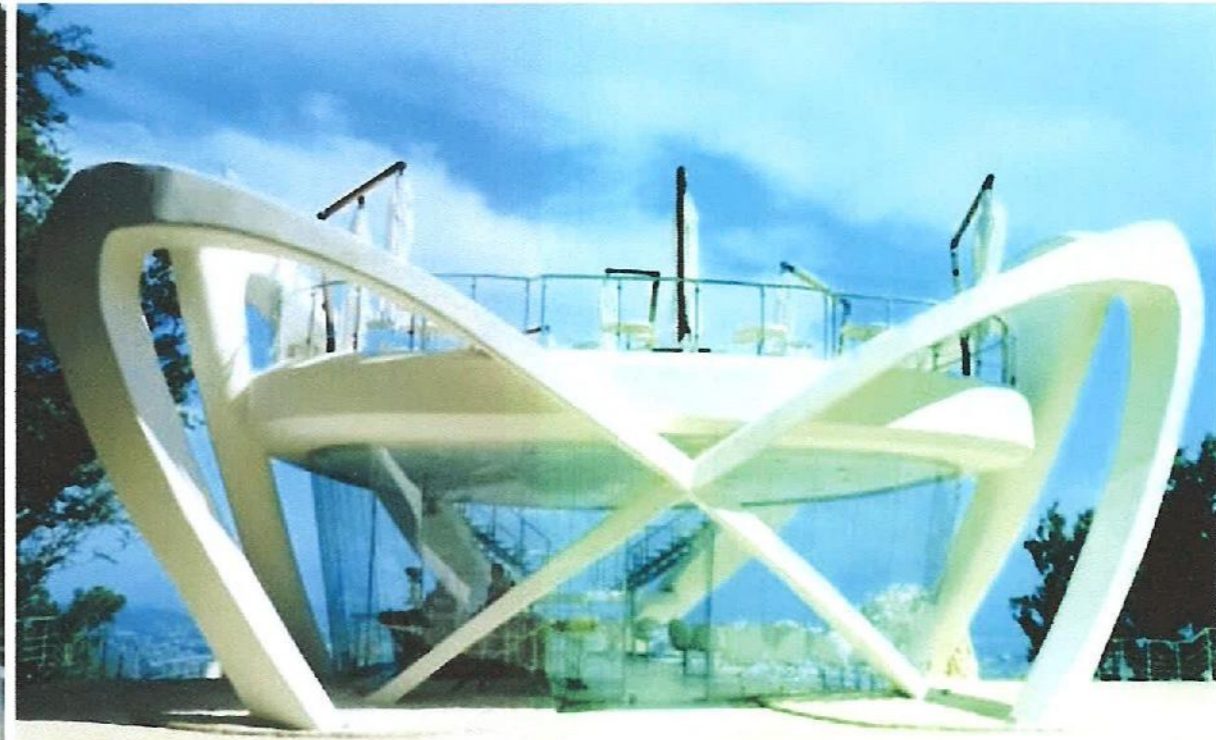

რენდერები

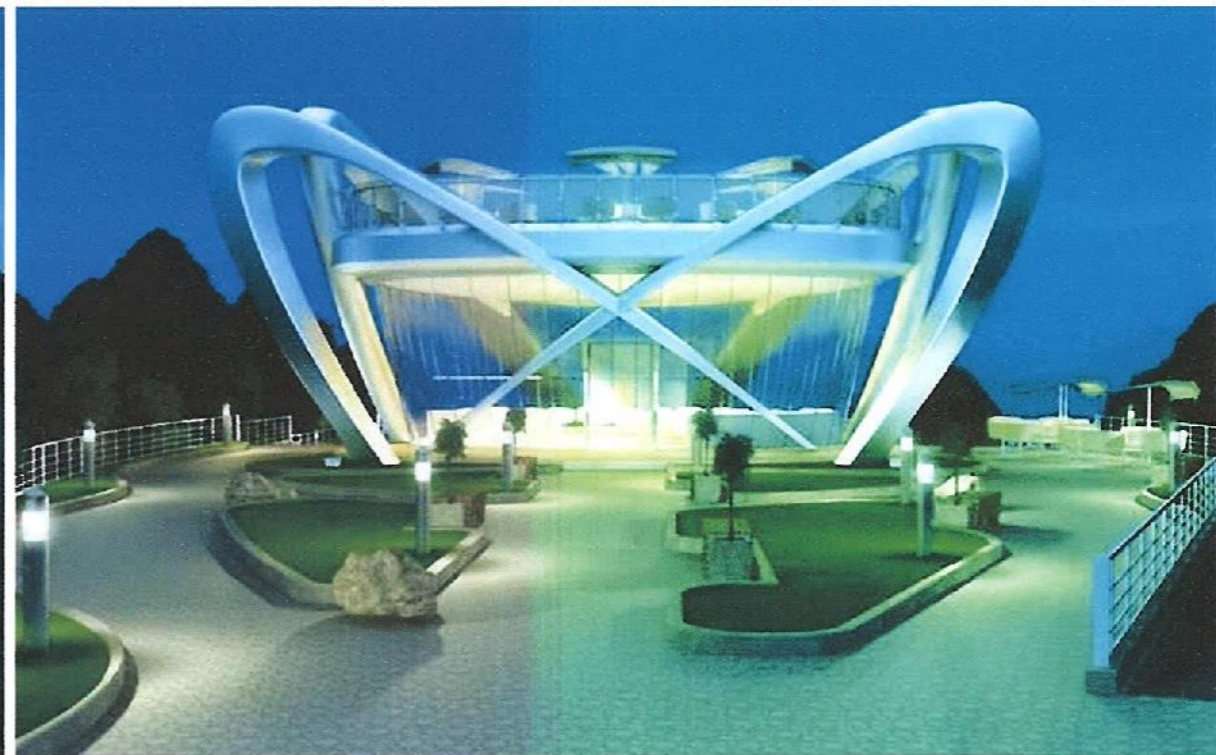

კ.მცხეთის მუნიციპალიტეტის სოფელ სელექციის დასახლებაში მდებარე შენობის სარეკონსტრუქციო ესკიზური პროექტი. „სსიპ სოფლის მეურნეობის სამეცნიერო კვლევითი ცენტრი“			დასახელება	შ.პ.ს TOURBILLION-ტურბილიონი	სტადია	არქიტექტურული ნაწილი
პირობითი ნიშნები:	ექსპლიკაცია:	შენიშვნები:	მისამართი	ოფისი № 313, დავისის -7, თბილისი	პროექტი	
					თანამდებობა	ხელმოწერა
					დირექტორი	შ.კახანაძე
					არქიტექტორი	დ.კომანიძე
					შესრულებული	დ.კომანიძე
					კონსტრუქტორი	ზ.დარცულიანი
					ვიზუალიზაცია	დ.კახანაძე
					ფორმატი	ფურცელი
					ა - 3	10.08.2014 წ.



მიღება-ჩაბარების აქტი

ქობულისი

01 აპრილი 2014 წ.

ჩვენ ქვემოთ ხელის მომწერნი, ერთი მხრივ შსს საპატრულო პოლიციის დეპარტამენტის საფინანსო-სამეურნეო უზრუნველყოფის სამმართველოს შენობათა და მატერიალურ ფასეულობათა ექსპლუატაციის განყოფილების განსაკუთრებით მნიშვნელოვან საქმეთა ინსპექტორის დაეთ ფანუაშვილის სახით („შემსყიდველი“) და მეორეს მხრივ შსს „TOURBILLION-ტურბილიონი“, მისი დირექტორის მირიან კაპანაძის სახით („მიმწოდებელი“) ვადგენთ წინამდებარე აქტს მასზედ, რომ 2014 წლის 01 აპრილს „მიმწოდებელმა“ დაახრულა და ჩააბარა, ხოლო „შემსყიდველმა“ მიიღო 2014 წლის 27 თებერვადს მხარეებს შორის გაფორმებული №42 ხელშეკრულებით გათვადისწინებული მომსახურება საერთო ღირებულებით 16 000.00 (თექვსმეტიათასი) ლარი.

შემსყიდველი:

მიმწოდებელი:

შსს საპატრულო პოლიციის დეპარტამენტის საფინანსო-სამეურნეო უზრუნველყოფის სამმართველოს შენობათა და მატერიალურ ფასეულობათა ექსპლუატაციის განყოფილების განსაკუთრებით მნიშვნელოვან საქმეთა ინსპექტორი

შსს „TOURBILLION-ტურბილიონი“-ს დირექტორი
/ მირიან კაპანაძე /


/ დავით ფანუაშვილი /





შესრულებული პროექტი

არსებული სიტუაციის ამსახველი ფოტომასალა



ფოტომონტაჟი



რენდერი



რენდერი



მცხეთის მუნიციპალიტეტის სოფელ სელექციის დასახლებაში მდებარე შენობის სარეკონსტრუქციო ესკიზური პროექტი. „სსიპ სოფლის მეურნეობის სამეცნიერო კვლევითი ცენტრი“			დასახელება	შ.პ.ს TOURBILLION-ტურბილიონი	სტადია	არქიტექტურული ნაწილი
პირობითი ნიშნები:	ექსპლიკაცია:	შენიშვნები:	მისამართი	ოფისი № 313, დავიანის -7, თბილისი	პროექტი	
					თანამდებობა	გეორგიანი
					დირექტორი	შ.კახანაძე
					არქიტექტორი	დ.კომახიძე
					შესრულებული	დ.კომახიძე
					კონსტრუქტორი	ზ.ლარცულაიანი
					ვიზუალიზაცია	დ.კახანაძე
					ფორმატი	ფურცელი
					ა - 3	მასშტაბი 1:100
						10.09.2014 წ.



30.01.2014 წელი

მიღება - ჩაბარების აქტი
(2014 წლის 17 იანვრის ხელშეკრულებიდან გამომდინარე)


ერთის მხრივ, შპს „მიკროსაფინანსო ორგანიზაცია კრედო“-მ (ს/კ 205232238), მდებარე ქ. თბილისი, მ. ასათიანის ქ. №9, წარმოდგენილი მისი რეგიონალური ოპერაციების მენეჯერის თამაზ ლომიძის სახით, შემდგომში მოხსენიებული, როგორც „კრედო“ და მეორეს მხრივ შპს „TOURBILLION - ტურბილიონმა“ (ს/კ 400024193), წარმოდგენილი მისი დირექტორის მირიან კაპანაძის (პ/ნ 60001004367) სახით, შემდგომში მოხსენიებული როგორც „შემსრულებელი“ შეადგინეთ წინამდებარე მიღება-ჩაბარების აქტი შემდეგნაირად:


მე, თამაზ ლომიძემ ჩაეიბარე, მირიან კაპანაძემ ჩაეაბარე 2014 წლის 17 იანვრის ხელშეკრულების 1.1 მუხლით გათვალისწინებული მომსახურება.

ჩაბარებას ერთმანეთის მიმართ პრეტენზია არ გაგვიჩნია.


ხელმოწერები:

„შემსრულებელი“:

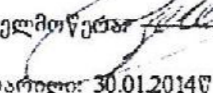ხელმოწერა: 
თარიღი: 30.01.2014წ

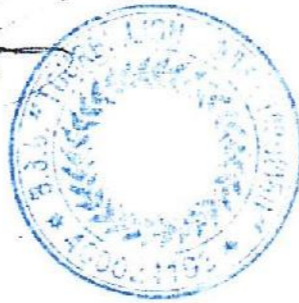

„კრედო“-ს სახელით:

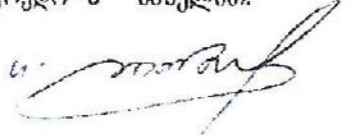

ხელმოწერა: _____
თარიღი: 30.01.2014წ.

შესრულებული პროექტი



შენიშვნა:

მიკრო საფინანსო ორგანიზაცია „ერედო“-ს ოფისი. ორი წლის განმავლობაში შესრულებულია 60-მდე ოფისი საქართველოში.

ამჟამად მიმდინარეობს ახმეტისა და რუსთავეის ფილიალების პროექტირება

რენდერი



მცხეთის მუნიციპალიტეტის სოფელ სელეციის დასახლებაში მდებარე შენობის სარეკონსტრუქციო ესკიზური პროექტი. „სსიპ სოფლის მეურნეობის სამეცნიერო კვლევითი ცენტრი“		დასახელება	შ.პ.ს TOURBILLION-ტურბილიონი	სტადია	არქიტექტურული ნაწილი
პირობითი ნიშნები:	ექსპლიკაცია:	მისამართი	ოფისი № 313, დადიანის -7, თბილისი	პროექტი	არქიტექტურული ნაწილი
				თანამდებობა	გეგარეგარი
				დირექტორი	შ.კაპანაძე
				არქიტექტორი	დ.კოშახიძე
				შესრულებული კონსტრუქტორი	დ.კოშახიძე
				ვიზუალიზაცია	შ.კაპანაძე
				ფორმატი	ფურცელი
				ა - 3	მასშტაბი 1:100
					10.08.2014 წ.



სსიპ სოფლის მეურნეობის სამცხე-კველციხის ცენტრის კუთვნილი, მცხეთის მუნიციპალიტეტის სოფელ სელეციის დასახლებაში (საკადასტრო კოდი: 72.02.42.280) მდებარე შენობის ნიადაგმცოდნეობის ლაბორატორიად გადაკეთებთან დაკავშირებული სარეკონსტრუქციო, ამავე შენობის მიმდებარედ, დამხმარე ნაგებობების (აირების საცავი საკომპრესორო, თხევადი და აალებადი რეაქტივების საწყობი) მშენებლობასთან და ეზოს კეთილმოწყობასთან დაკავშირებული სამშენებლო სამუშაოებისათვის საჭირო საპროექტო-სახარჯთაღრიცხვო მომსახურების სახელმწიფო შესყიდვა

კონკურსის #1313

კონკურსანტის დასახელება:

ქსი „სელეციის“

#	კონკურსანტის მიერ საკონკურსო წინადადებაში წარმოსადგენი ინფორმაცია:	წარმოდგენილია	არ არის წარმოდგენილი	შენიშვნა
1	საკონკურსო წინადადების ფასი დღგ-ს გათვალისწინებით.	22500		
2	განმარტებითი ბარათი - გასაწევი მომსახურების ტექნიკური აღწერა, არქიტექტურული კონცეფცია, ესკიზები.	ქიი		
3	შენობის გარე იერსახის 3D ვიზუალიზაცია	ქიი		
4	გენგეგმა (მიწის ნაკვეთის არსებული საკადასტრო გეგმის საფუძველზე) – მ. 1:500	ქიი		
5	ვიზუალიზაცია (რენდერები)	ქიი		
6	ინფორმაცია ანალოგიური მომსახურების გაწევის შესახებ (არანაკლებ ორი არქიტექტურული პროექტის ესკიზი და ფოტომასალა)	ქიი		
7	კონკურსანტის სრული რეკვიზიტები	ქიი		
8	იურიდიული პირის შემთხვევაში – ამონაწერი მეწარმეთა და არასამეწარმეო (არაკომერციული) იურიდიულ პირთა რეესტრიდან, რომელიც ადასტურებს, რომ კონკურსანტის ქონებაზე არ არის რეგისტრირებული ყადაღა/აკრძალვა, საგადასახადო გირავნობა/იპოთეკა და იგი არ არის რეგისტრირებული მოვალეთა რეესტრში; ფიზიკური პირის შემთხვევაში – ცნობა საჯარო რეესტრიდან საჯარო სამართლებრივი შეზღუდვის არ არსებობის შესახებ. აღნიშნული დოკუმენტები გაცემული უნდა იყოს საკონკურსო განცხადების გამოქვეყნების (29.07.2014) შემდეგ.		ქიი განმეცხე	
9	ინფორმაცია მომსახურების მიწოდების ვადების შესახებ	30		