


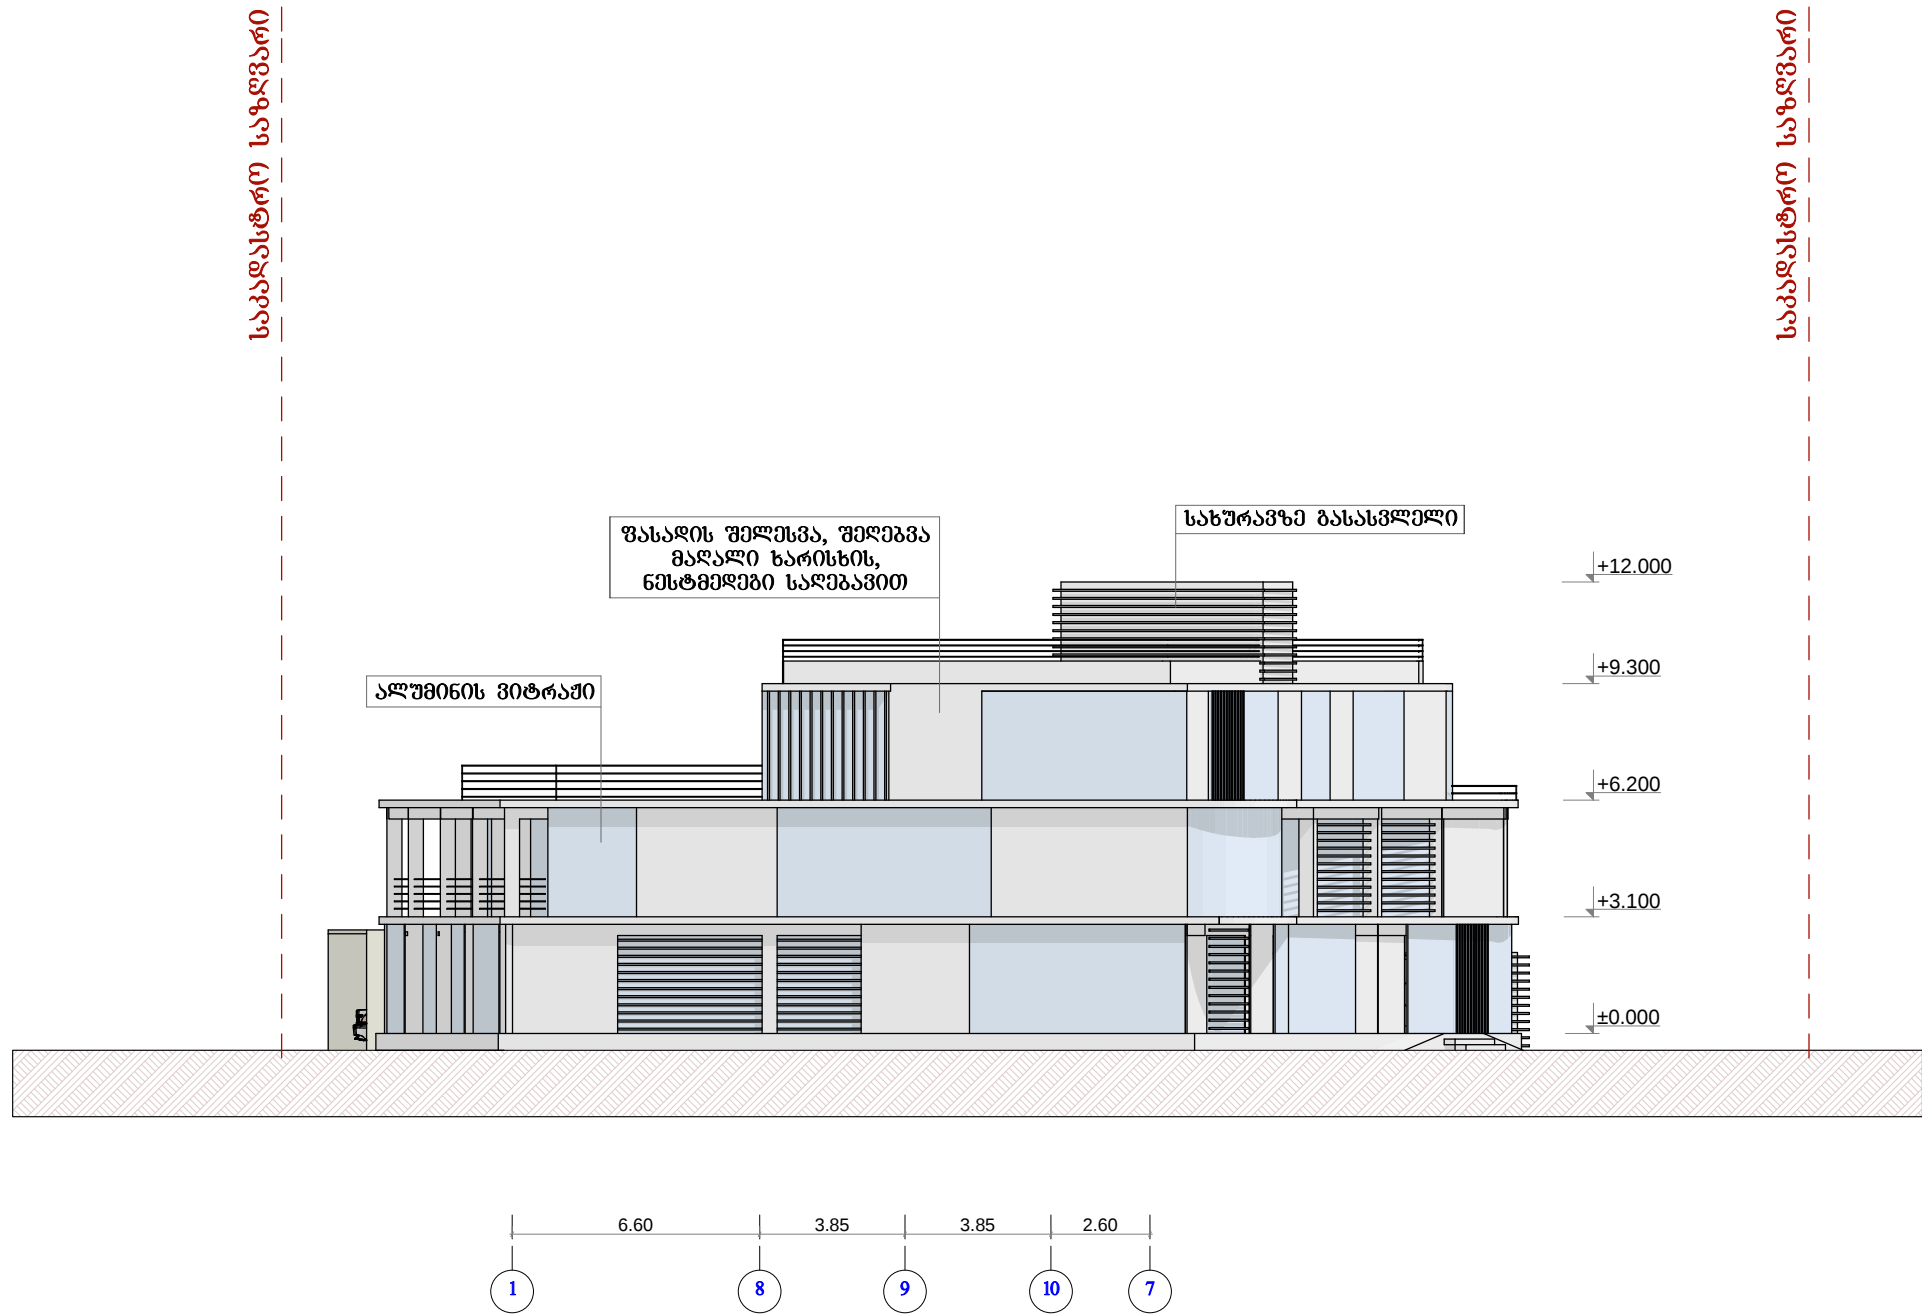

CAS Group L.t.d.	დირექტორი: ე. სეფაშვილი	მისამართი: ქ. ბათუმი, ქუჩა გოგებაშვილის მიმდებარედ	ა-7	
შ.პ.ს. "CAS Group" ქ. თბილისი, ქუთათელის ქ№2 +995 551 533353; +995 595 502919 E-mail: casgroup@yahoo.com	პრ. მთავარი არქიტექტორი: ღ. სამხარაძე			პროექტის დასახელება: სსიპ "საზღვაო ტრანსპორტის სააგენტო" - ს ალუმინოტრაქციული შენობის ესპიზური პროექტი
	კომპ. უზრუნველყოფა: ღ. გოგუაძე			პირობითი აღნიშვნა:
			ფასადი 1-7	
			მასშტაბი 1:200	