


საბადასტრო საზღვარი

საბადასტრო საზღვარი

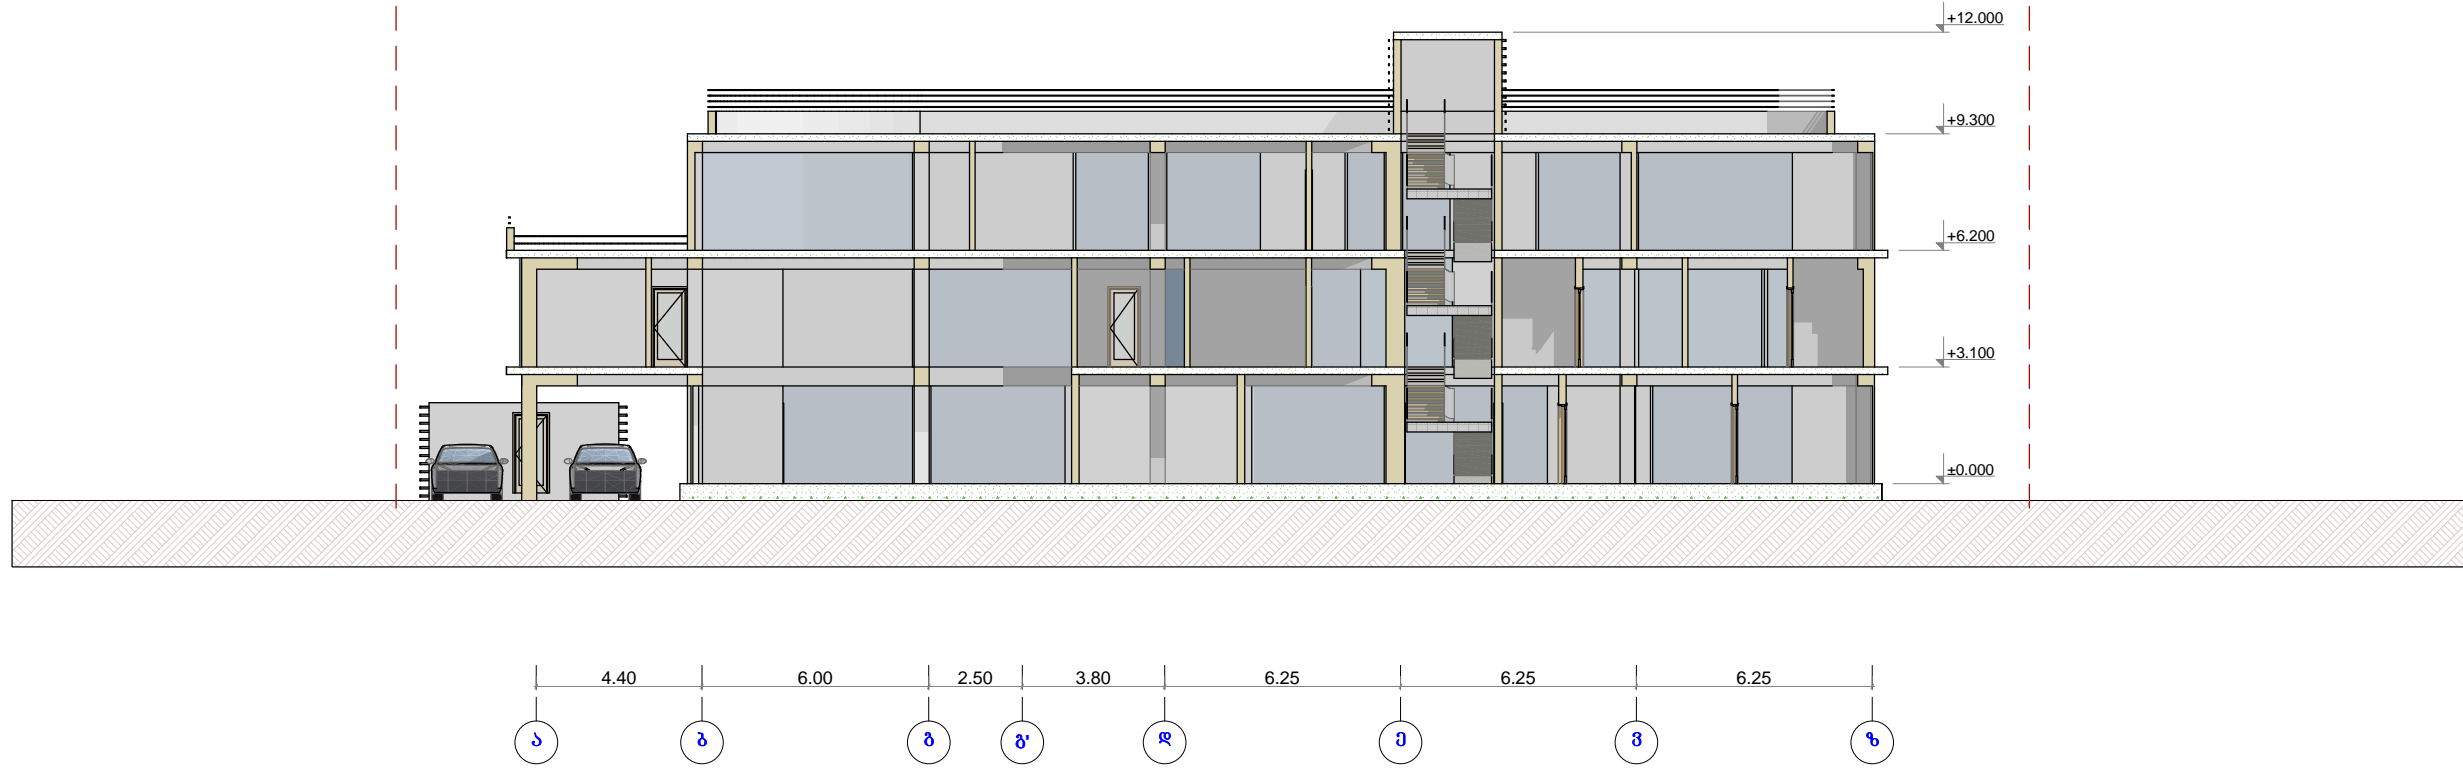

<p>CAS Group L.t.d.</p> <p>შ.პ.ს. "CAS Group" ძ. თბილისი, ქუთათელის ქ. №2 +995 551 533353; +995 595 502919 E-mail: casgroup@yahoo.com</p>	<p>დირექტორი: ე. სეფაშვილი</p>	<p>მისამართი: ძ. ბათუმი, ქუჩა გოგებაშვილის მიმდებარედ</p>	<p>ჯ-7</p>
	<p>პრ. მთავარი არქიტექტორი: დ. სამხარაძე</p>		
<p>კომპ. უზრუნველყოფა: დ. გოგუაძე</p>	<p>პროექტი აღნიშვნა:</p>	<p>ჰრილი ა-ზ</p>	<p>მასშტაბი 1:200</p>