


ჭრილობა 1-1
მ.1:150

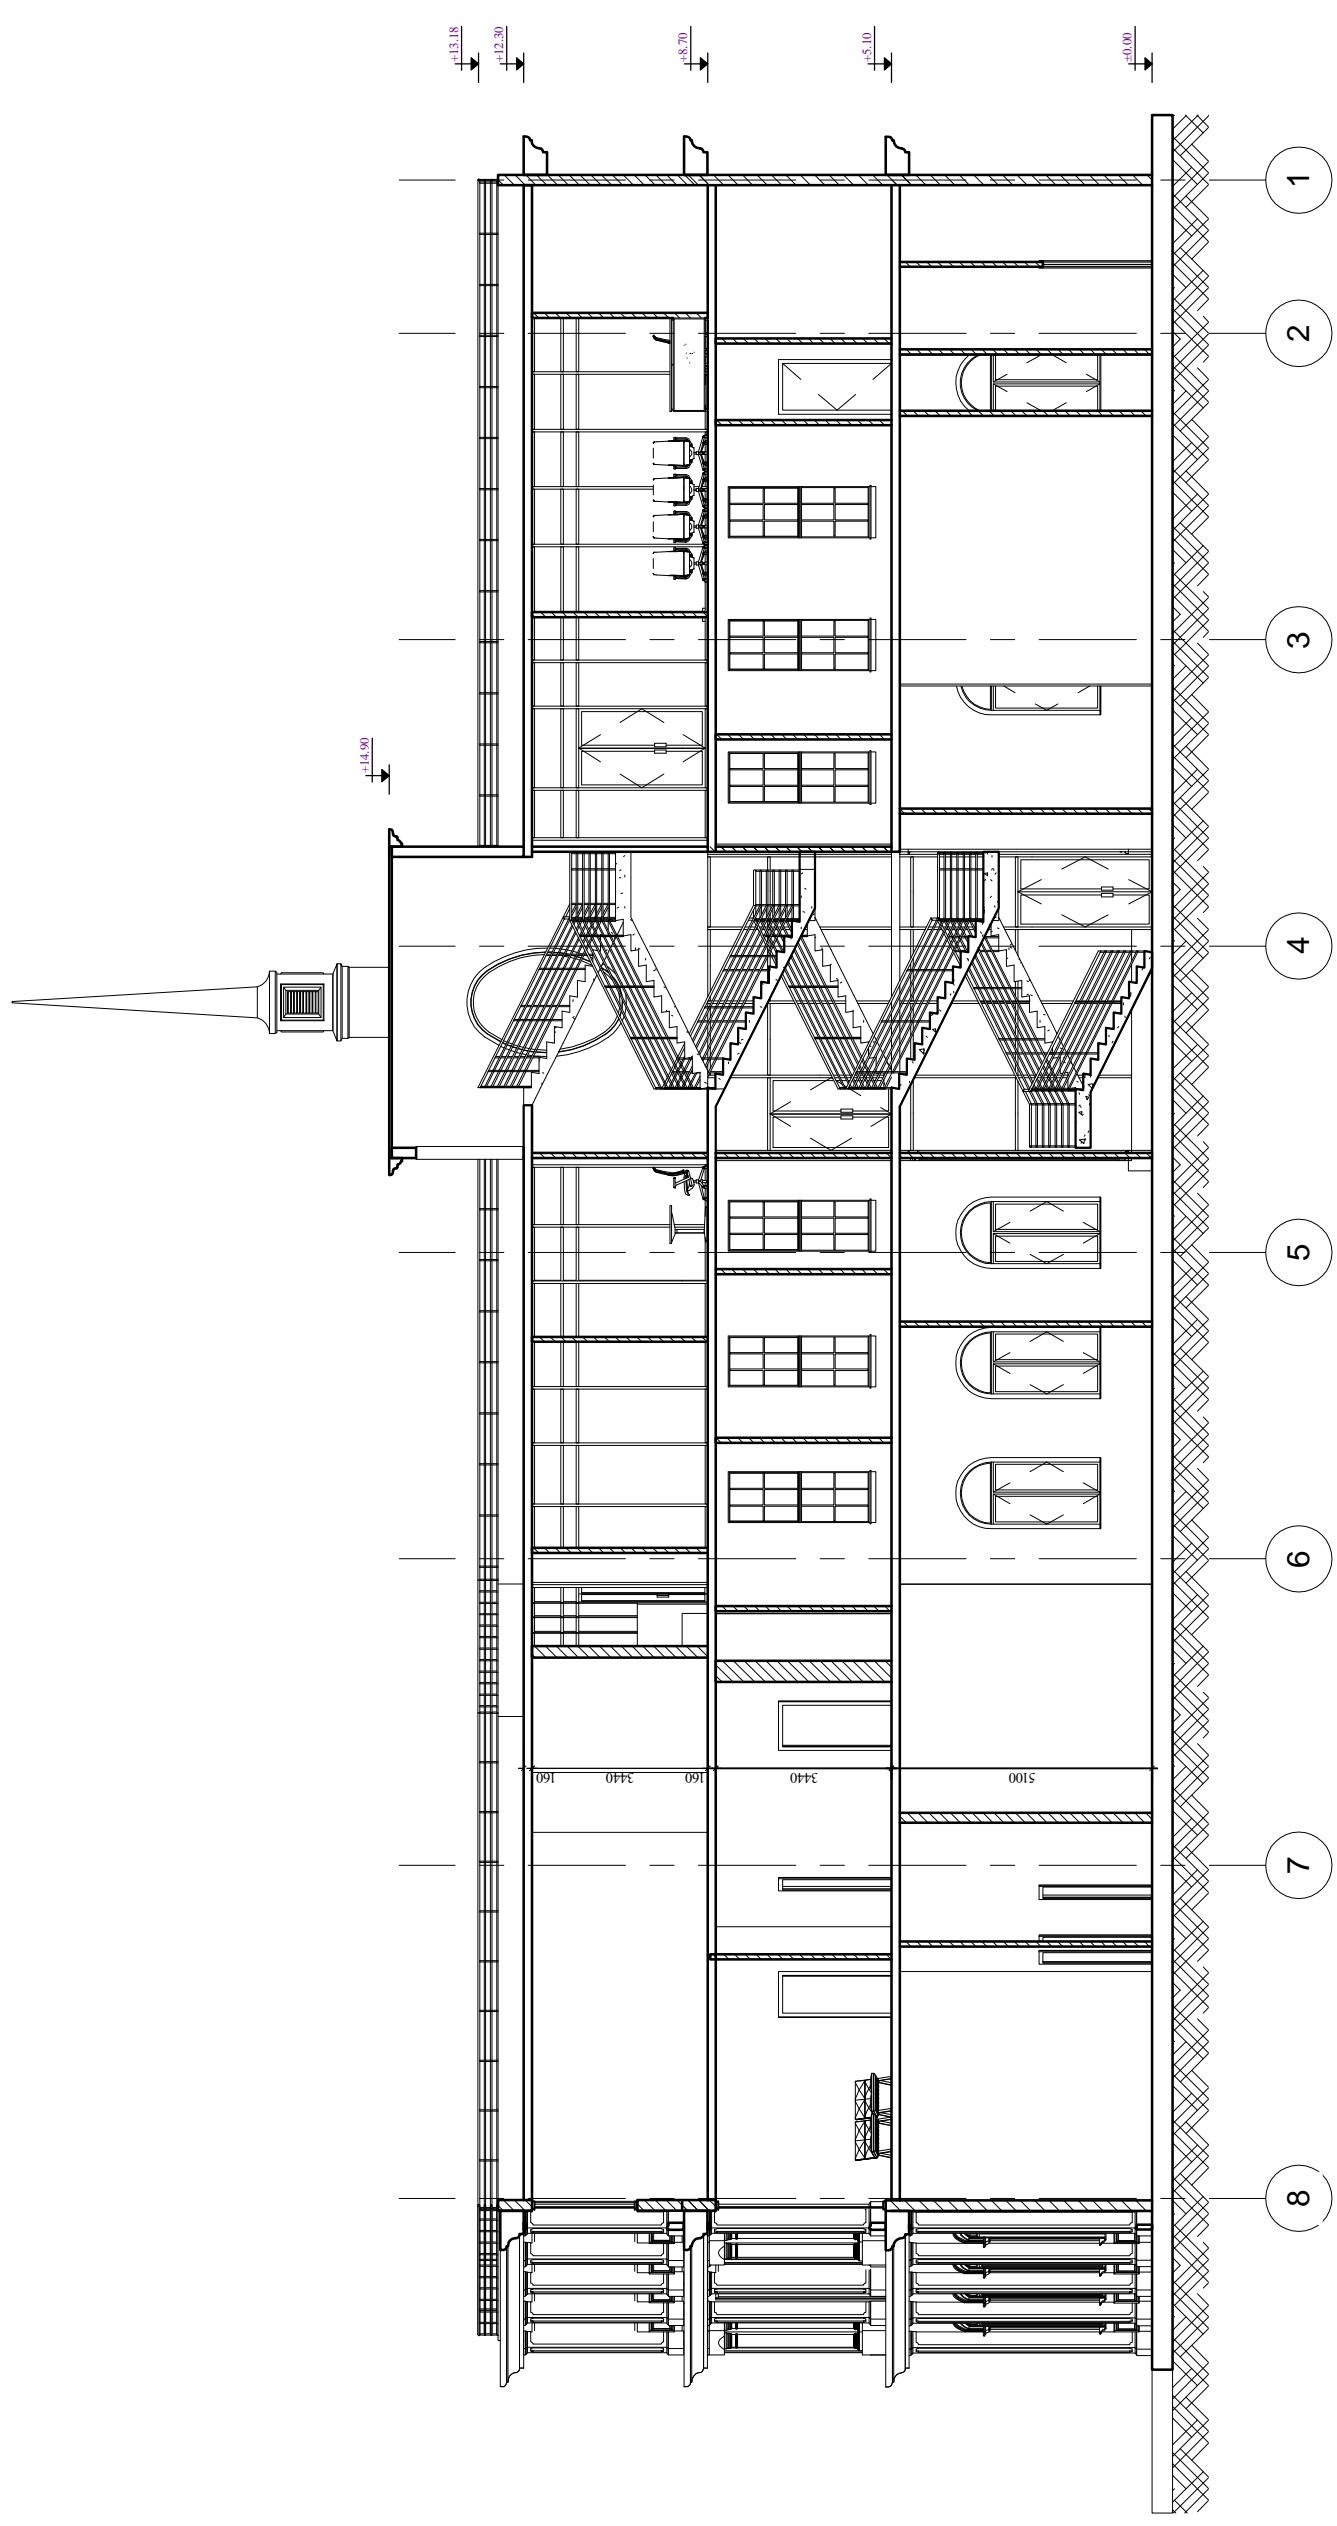

შპს „საქართველთაშენიანება“