


ფასადი ჩრდილოეთის მხრიდან
შ.1:150

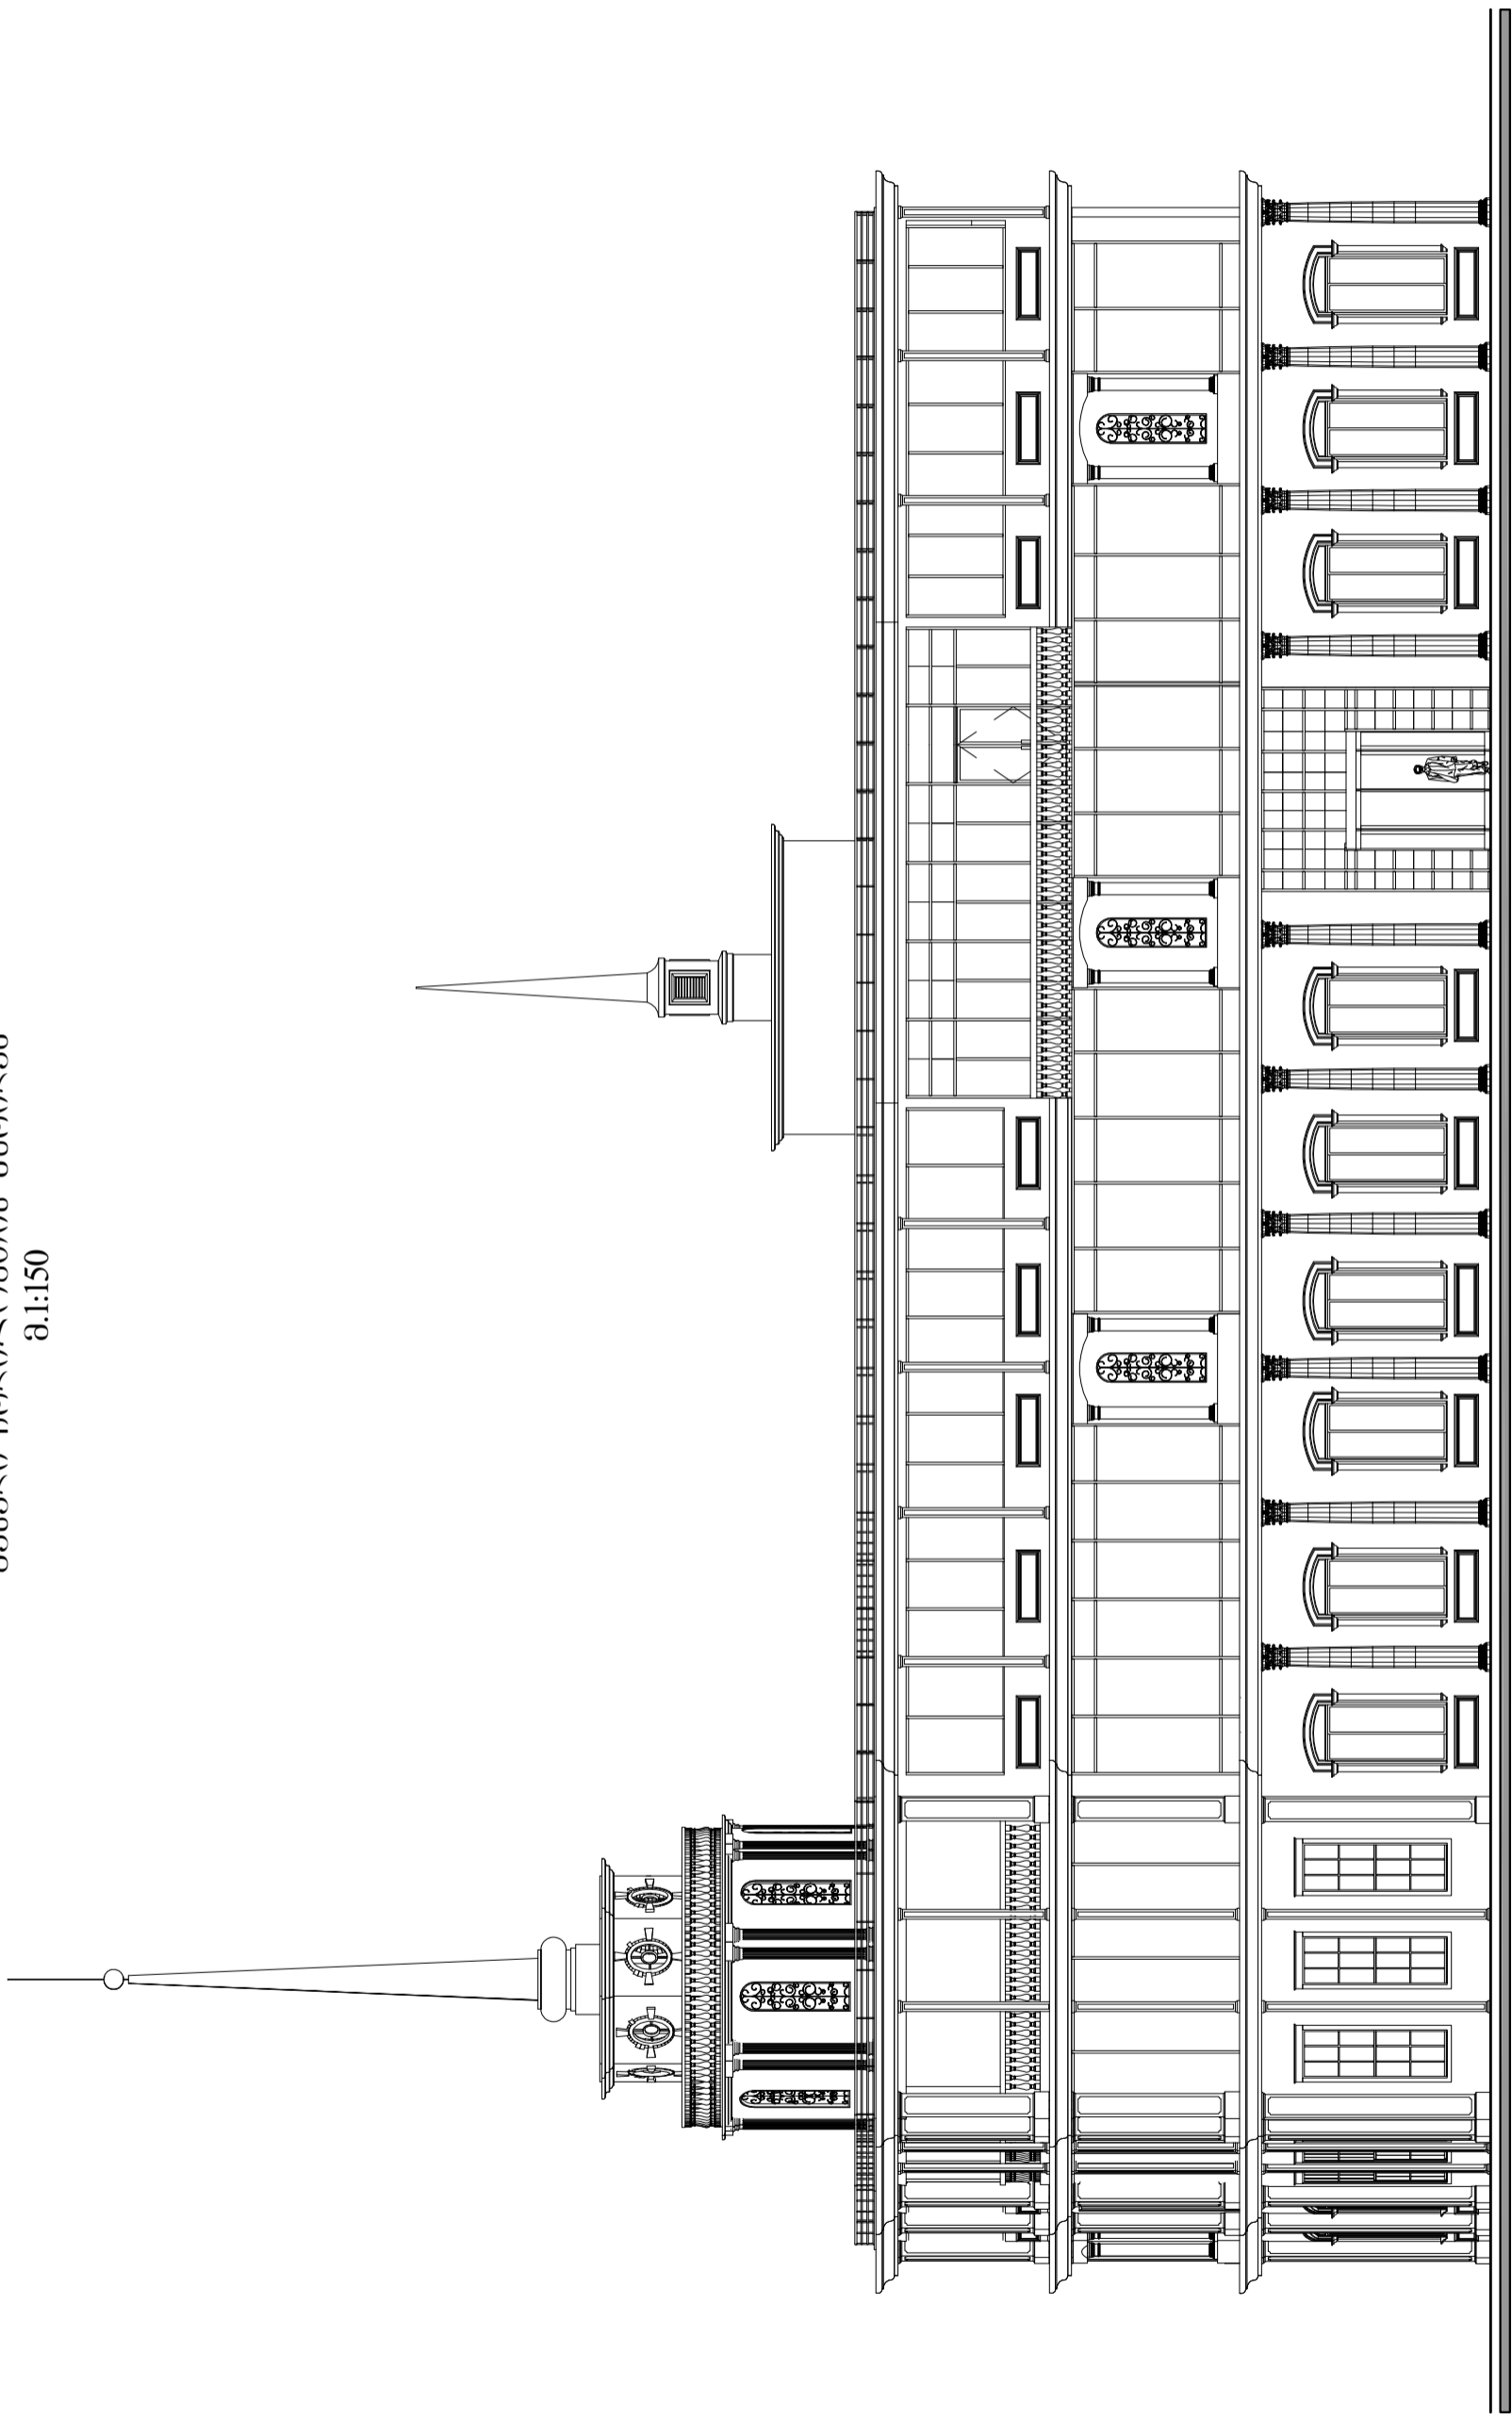

ფასადები დამუშავდება „აბლასის“ ძმითი

შპს „საქართველარქიტექტურა“