


ლითონის კვადრატული
მილები, შეღებილი
თეთრად

ლითონის ბაღე,
შეღებილი თეთრად

მონოლითური ბეტონი

შავი ფერის სენდვიჩპანელი

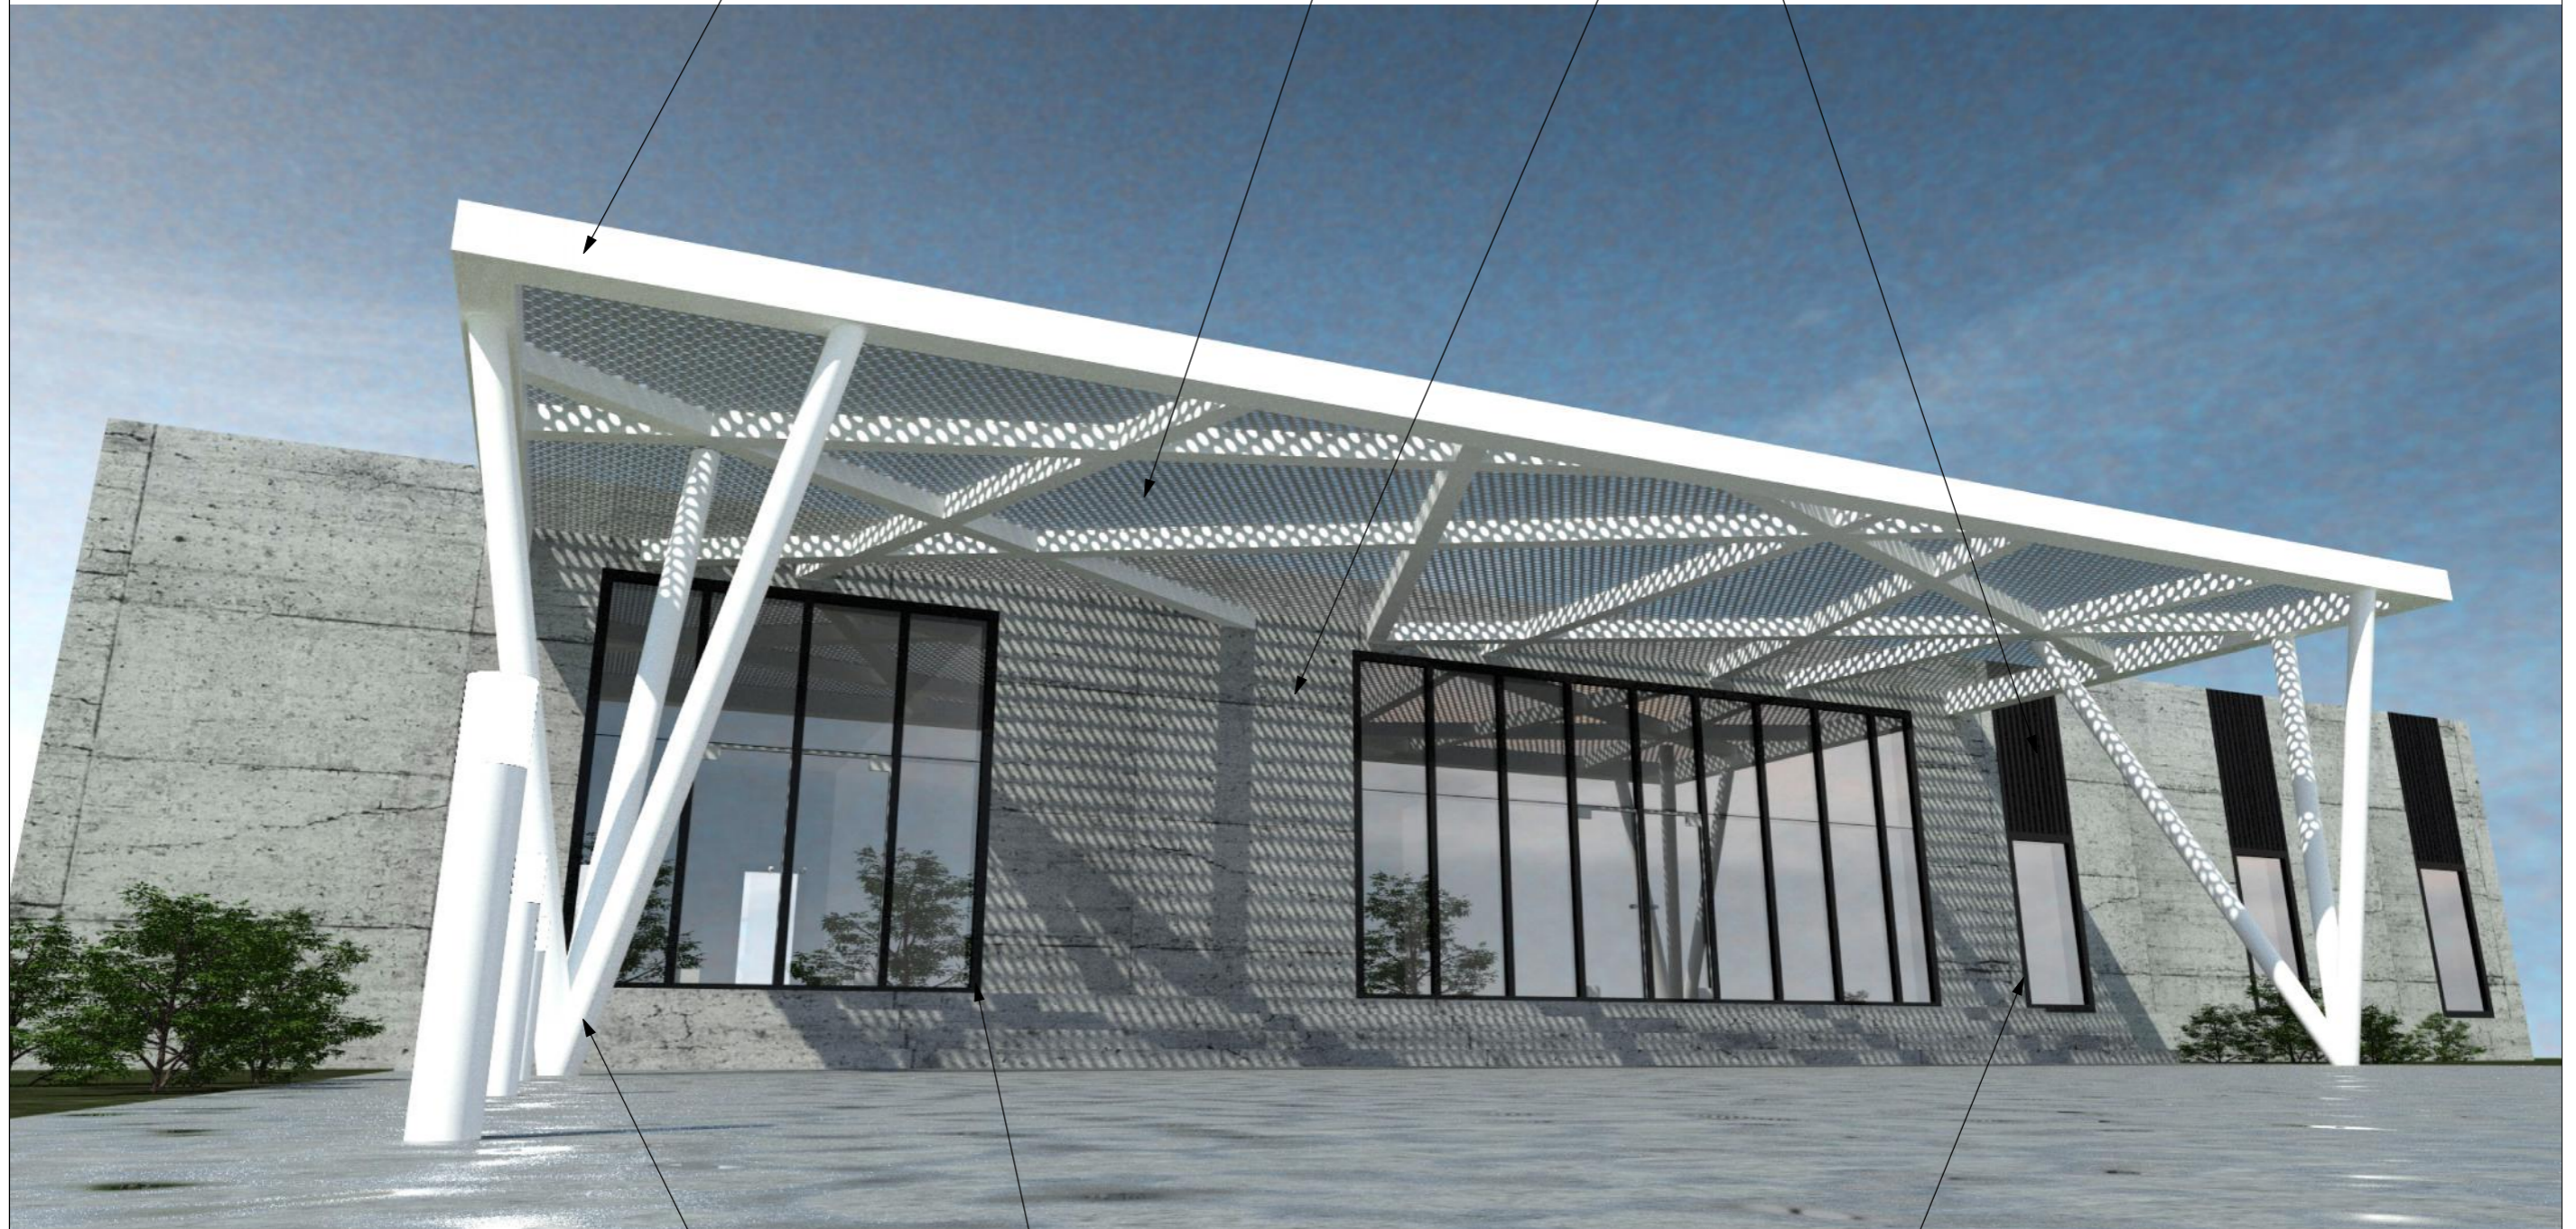

ლითონის მილები
შეღებილი თეთრად

შავი ფერის ალუმინის
პიტრაჟი

შავი ფერის ალუმინის
ფანჯრები