


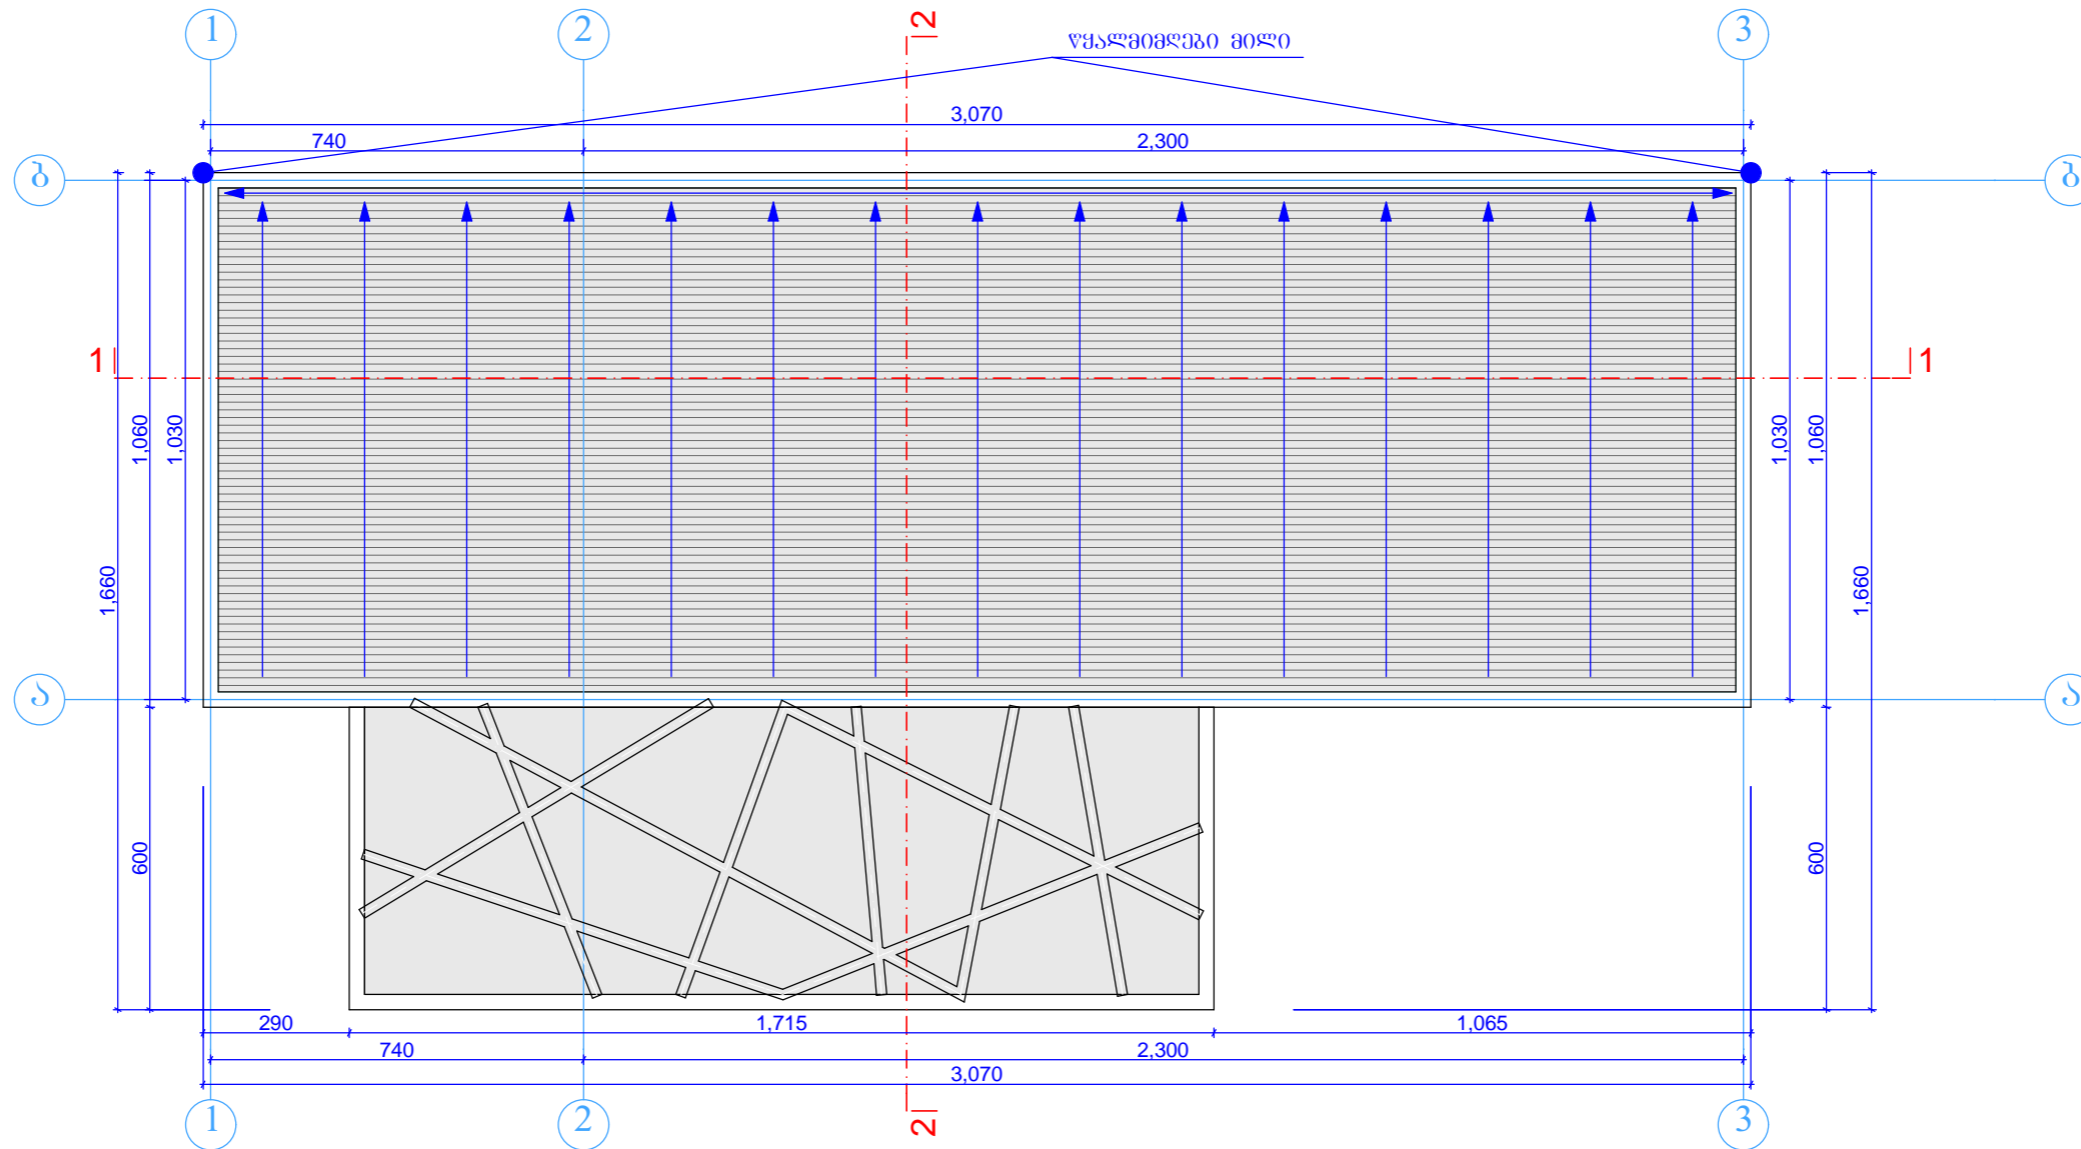

სახურავის გეგმა
მასშ 1:150



ბანსაკუთრებულ დავალებათა დეპარტამენტის სამშენობლო სამსახური სანაშენის სამსახური სამშენობლო სამსახური და სპორტდარბაზი		ობიექტის მის: ქ. ზუგდიდი, გორის ქ. №3	 შპს „wall“ ალ. ყაზაგაძის №2 ტელ: 593 34 43 90 551 909 904
ნახაზი ზომები მოცემულია სანტიმეტრებში ნახაზი ყველა ცვლილება შეთანხმებული უნდა იყოს პროექტის ავტორთან	თარიღი	01.06.2014	
 ზრდილის ხაზი	მთავარი არქიტექტორი	მ.ნარაჯიშვილი	
	პროექტის ავტორი	მ.ნარაჯიშვილი ნ.წულაია	
	დაამუშავა	მ.ნარაჯიშვილი	
	მასშტაბი	1:150	