


**შასალი ბ-ა ღერძებს შორის
მასშ 1:100**

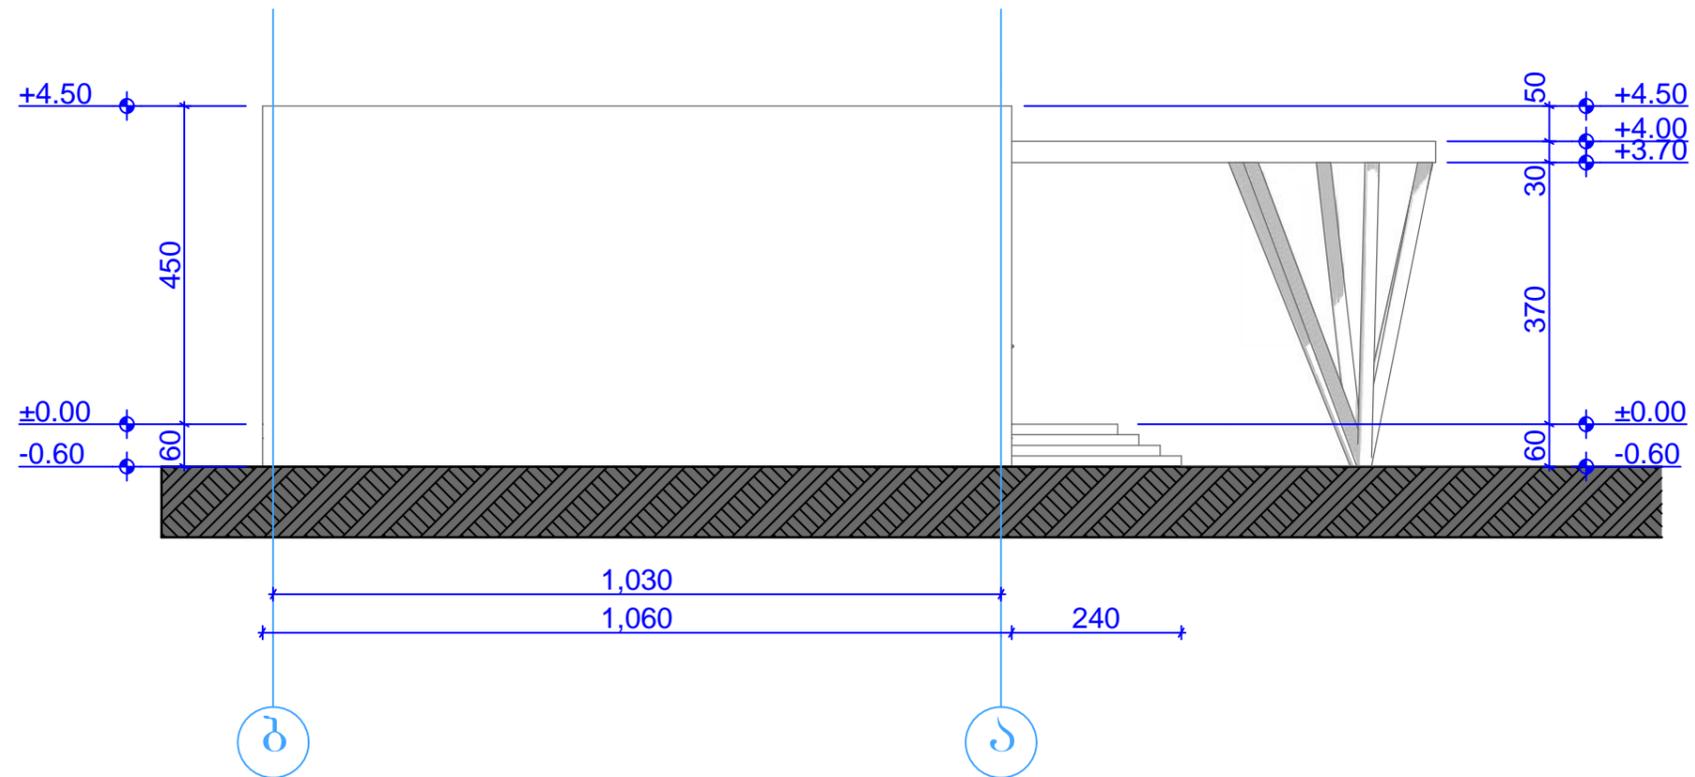

განსაკუთრებულ დავალებათა დეპარტამენტის სამშენებლო სამსახურის საშენობლო სამსახურის სასახლილო და სპორტდარბაზი		ობიექტის მის: ქ. ზუგდიდი, გორის ქ. №3	
ნახაზი ზომები მოცემულია საბინებო ნიშნით ნახაზზე ყველა ცვლილება შეთანხმებული უნდა იქნეს პროექტის ავტორთან	თარიღი მთავარი არქიტექტორი	01.06.2014 მ.ნარანიშვილი	
-9.63 არქიტექტურული ნიშნული	პროექტის ავტორი	მ.ნარანიშვილი ნ.წულაია	შპს „wall“ ალ. მახვილის №2 ტელ: 593 34 43 90 551 909 904
	დაამუშავა	მ.ნარანიშვილი	
	მასშტაბი	1:100	