


**არსებული შენობის სარეკონსტრუქციო
გეგმა
მასშ 1:200**

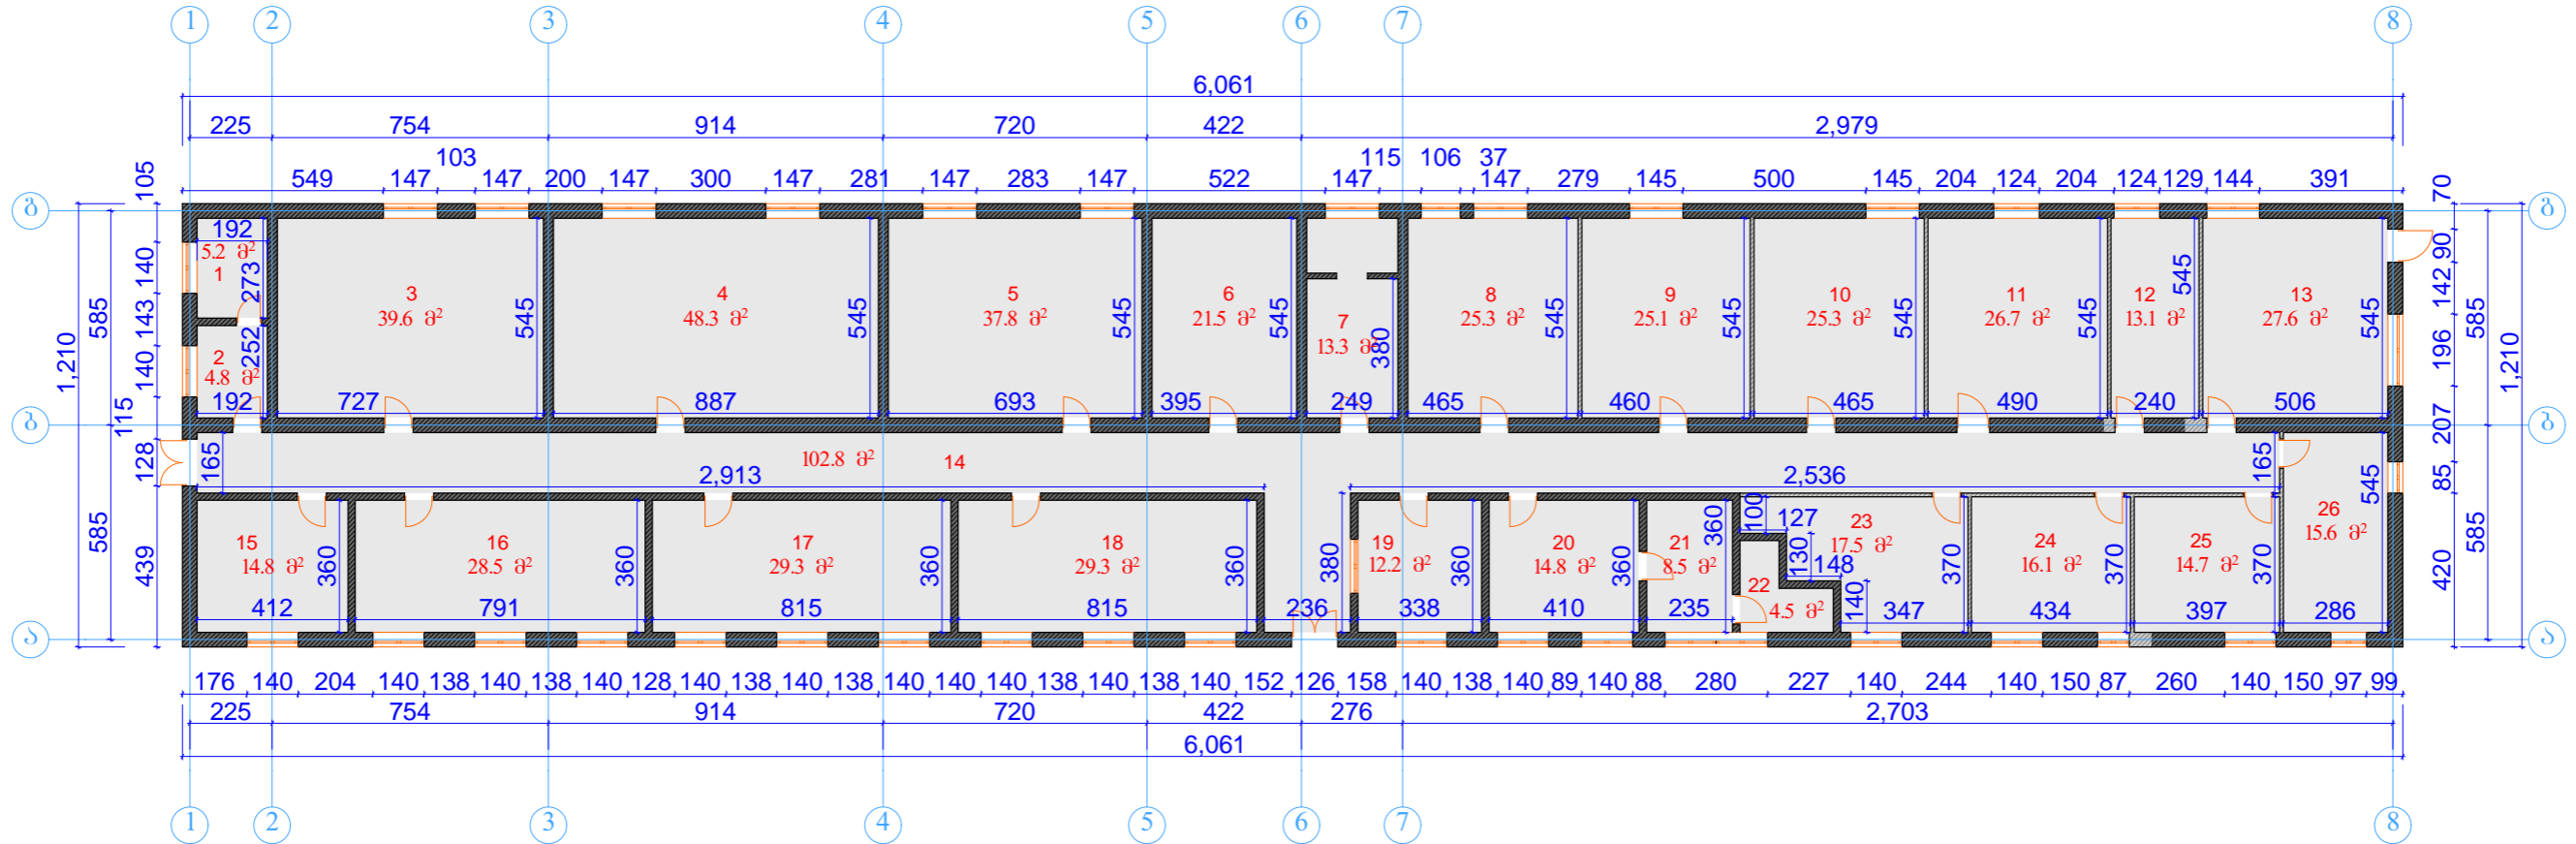

ექსპლიკაცია

- 01. საშხაპი. 5.2 მ²
- 02. ხელსაბანი. 4.8 მ²
- 03. მანარმა. 39.6 მ²
- 04. მანარმა. 48.3 მ²
- 05. მანარმა. 37.8 მ²
- 06. საიარალო. 21.5 მ²
- 07. არასანიღუმლო და საიღუმლო სიძმის წარმოება 13.3 მ²
- 08. მანარმა 6 კაცზე. 25.3 მ²
- 09. მანარმა 6 კაცზე. 25.1 მ²
- 10. მანარმა 6 კაცზე. 25.3 მ²
- 11. საპონუმიტინგი, სათათბირო. 26.7 მ²
- 12. საბროლო მომზადება, ოპერატიული . 13.1 მ²
- 13. ლოჯისტიკა. 27.6 მ²
- 14. კორიდორი. 102.8 მ²
- 15. მანარმა. 14.8 მ²
- 16. მანარმა. 28.5 მ²
- 17. მანარმა. 29.3 მ²
- 18. მანარმა. 29.3 მ²
- 19. სამორბეო. 12.2 მ²
- 20. სამმართველოს უფროსი. 14.8 მ²
- 21. მოსასვენებელი. 8.5 მ²
- 22. WC. 4.5 მ²
- 23. სამმართველოს უფროსის მორაბილი. 17.5 მ²
- 24. სამმართველოს უფროსის მორაბილი (შტაბის უფროსი). 16.1 მ²
- 25. დაჯივება, კავშირგაბმულობა. 14.7 მ²
- 26. კაბრეპი. 15.6 მ²

| | | | |
|---|---|---|--|
| შინაგან საქმეთა სამინისტროს, სამეგრელო-ზემო სვანეთის სამხარეო მთავარი სამმართველო | | ობიექტის მის: ქ. ზუგდიდი, გორის ქ. №3 | |
| ნახაზი ზომები მონუმენტალური ნაგებობის ნახაზი ყველა ცვლილება შეთანხმებული შეა იმის კომპლექს ავტორთან | თარიღი მთავარი პროექტი პროექტი დაამუშავა მასშტაბი | 01.06.2014 მხარაზიშვილი მხარაზიშვილი ნ. ჯუღაია მხარაზიშვილი 1:200 | |