


**ფასადი ა-ბ ღერძებს შორის  
მასშ 1:100**

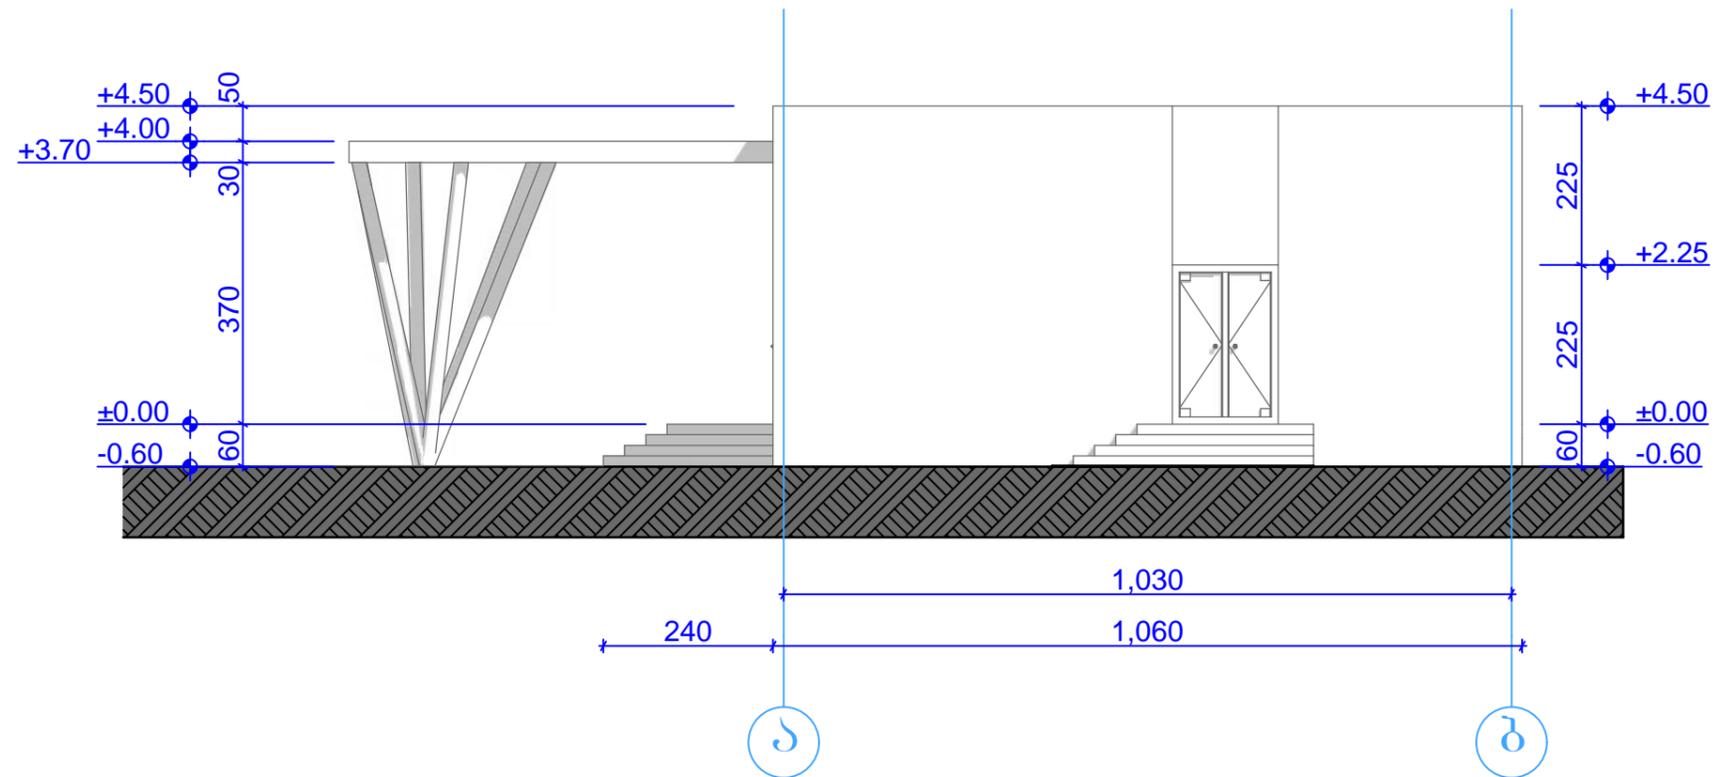

განსაკუთრებული დავალებათა დეპარტამენტის სამშენებლო სამსახურის სამმართველოს სასადილო და სპორტდარბაზი		ობიექტის მის: ქ. ზუგდიდი, გორის ქ. №3	
ნახაზი ზომები მოცემულია საბინებო ნიშნით ნახაზზე ყველა ცვლილება შეთანხმებული უნდა იქნეს პროექტის ავტორთან	თარიღი მთავარი არქიტექტორი	01.06.2014 მ.ნარანიშვილი	
-9.63 არქიტექტურული ნიშნული	პროექტის ავტორი	მ.ნარანიშვილი ნ.წულაია	<b>შპს „wall“</b> ალ. მახაბიძის №2 ტელ: 593 34 43 90 551 909 904
	დაამუშავა მანუშაძე	მ.ნარანიშვილი 1:100	