


**საპროექტო სართულის გეგმა**  
**ნიშნულზე ±0.00**  
**მასშ 1:150**

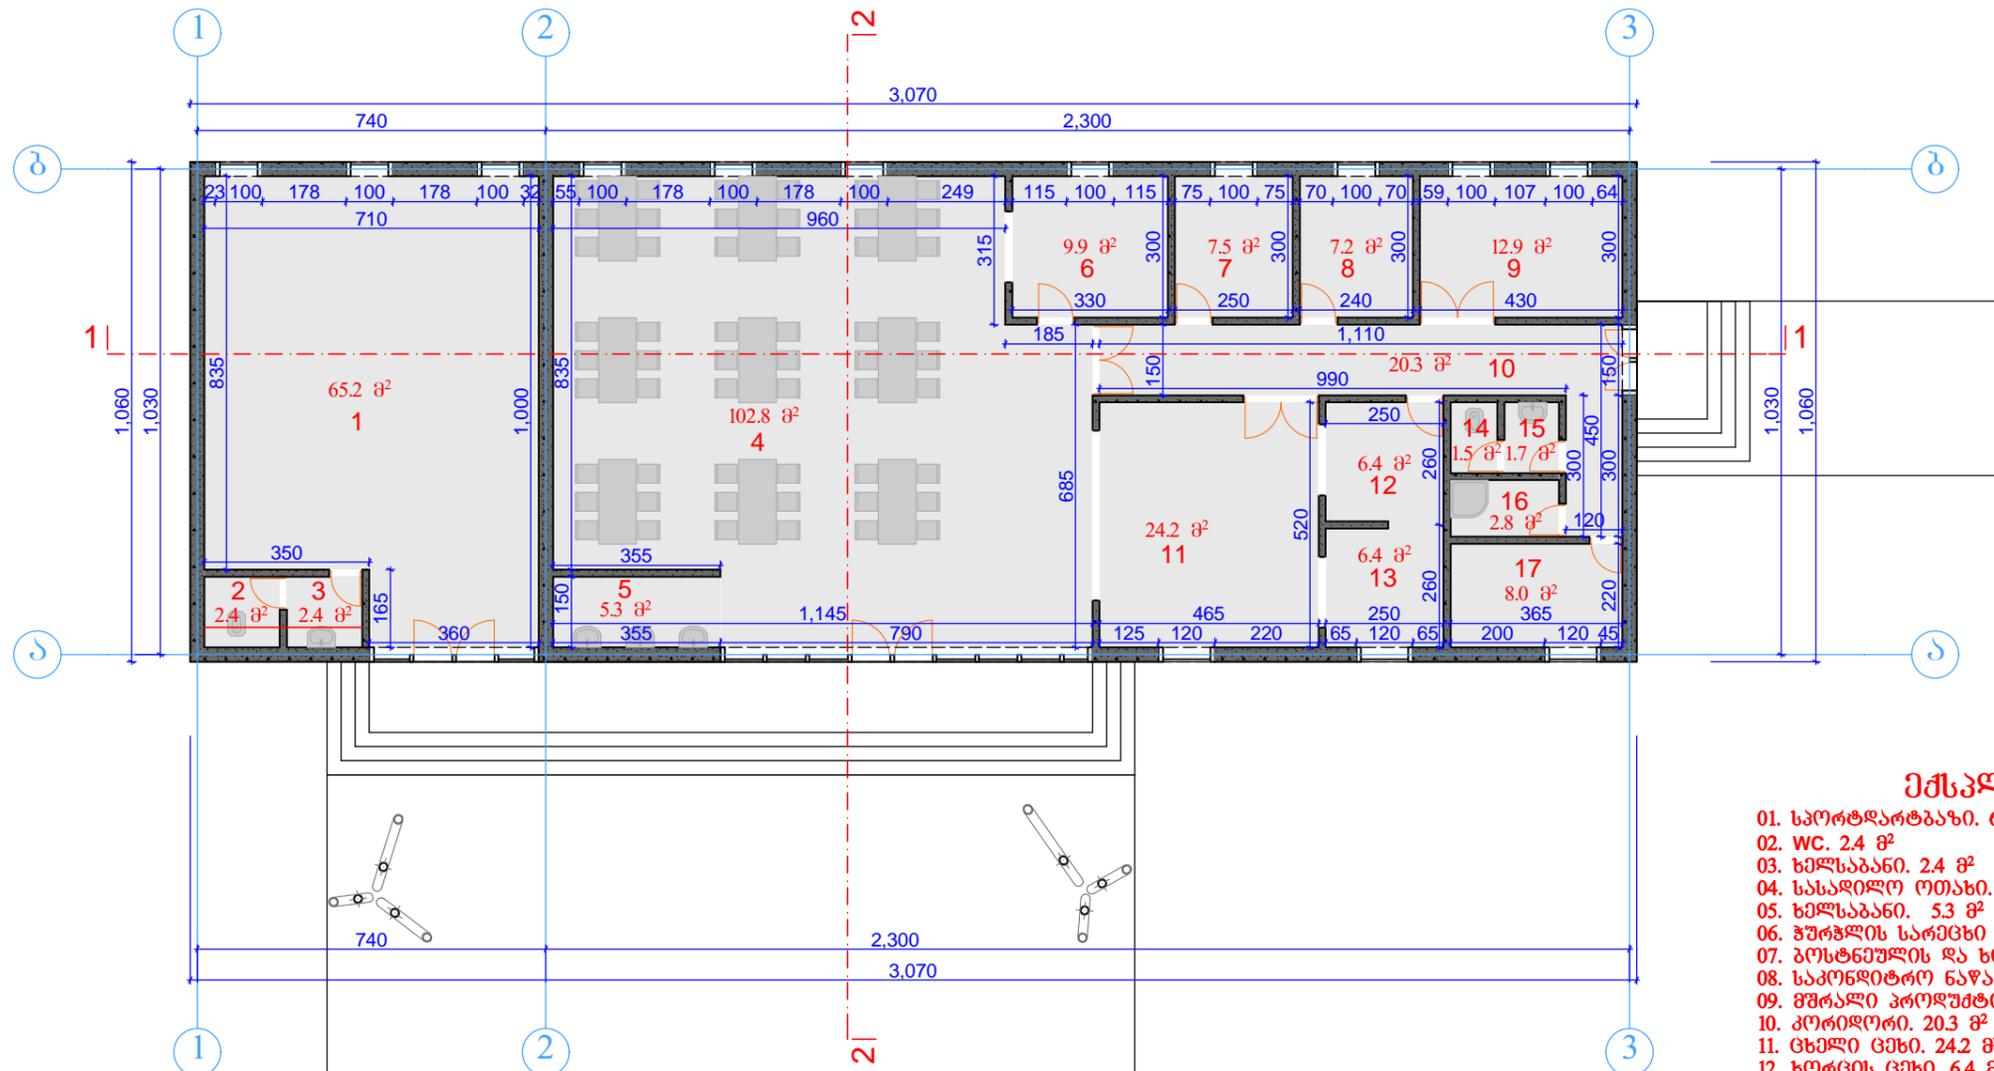

**ექსპლიკაცია**

- 01. სპორტდარბაზი. 65.2 მ<sup>2</sup>
- 02. WC. 2.4 მ<sup>2</sup>
- 03. ხელსაბანი. 2.4 მ<sup>2</sup>
- 04. სასადილო ოთახი. 102.8 მ<sup>2</sup>
- 05. ხელსაბანი. 5.3 მ<sup>2</sup>
- 06. ჭურჭლის სარეცხი ოთახი. 9.9 მ<sup>2</sup>
- 07. გუსტინეულის და ხილის დამუშავება 7.5 მ<sup>2</sup>
- 08. საკონდიტრო ნაწარმი. 7.2 მ<sup>2</sup>
- 09. მზრალი პროდუქტის საწყობი. 12.9 მ<sup>2</sup>
- 10. კორიფორი. 20.3 მ<sup>2</sup>
- 11. ცხელი ცხი. 24.2 მ<sup>2</sup>
- 12. ხორცის ცხი. 6.4 მ<sup>2</sup>
- 13. თევზის ცხი. 6.4 მ<sup>2</sup>
- 14. WC. 1.5 მ<sup>2</sup>
- 15. ხელსაბანი ოთახი. 1.7 მ<sup>2</sup>
- 16. საშხაპი. 2.8 მ<sup>2</sup>
- 17. ბასბადელი. 8.0 მ<sup>2</sup>

განსაკუთრებულ დაცვასთან დეპარტამენტის სამხრეთული ზემო-სვანეთის სამხარეო სამმართველოს სასადილო და სპორტდარბაზი		ობიექტის მის: ქ. ზუგდიდი, გორის ქ. №3	 <p><b>შპს „wall“</b></p> <p>აღ. ყაზაგისი №2                  ტელ: 593 34 43 90                  551 909 904</p>
ნახაზი ზომები მოცემულია სანტიმეტრებში ნახაზი ყველა ცვლილება შეთანხმებული უნდა იყოს პროექტის ავტორთან	თარიღი მთავარი არქიტექტორი	01.06.2014 მანანაიშვილი	
 ზრილის ხაზი	პროექტის ავტორი	მანანაიშვილი ნ.წულაია	
	დაამუშავა	მანანაიშვილი	
	მასშტაბი	1:150	