


**შენიშნული 3-1 ღერძების შორის
მასშ 1:100**

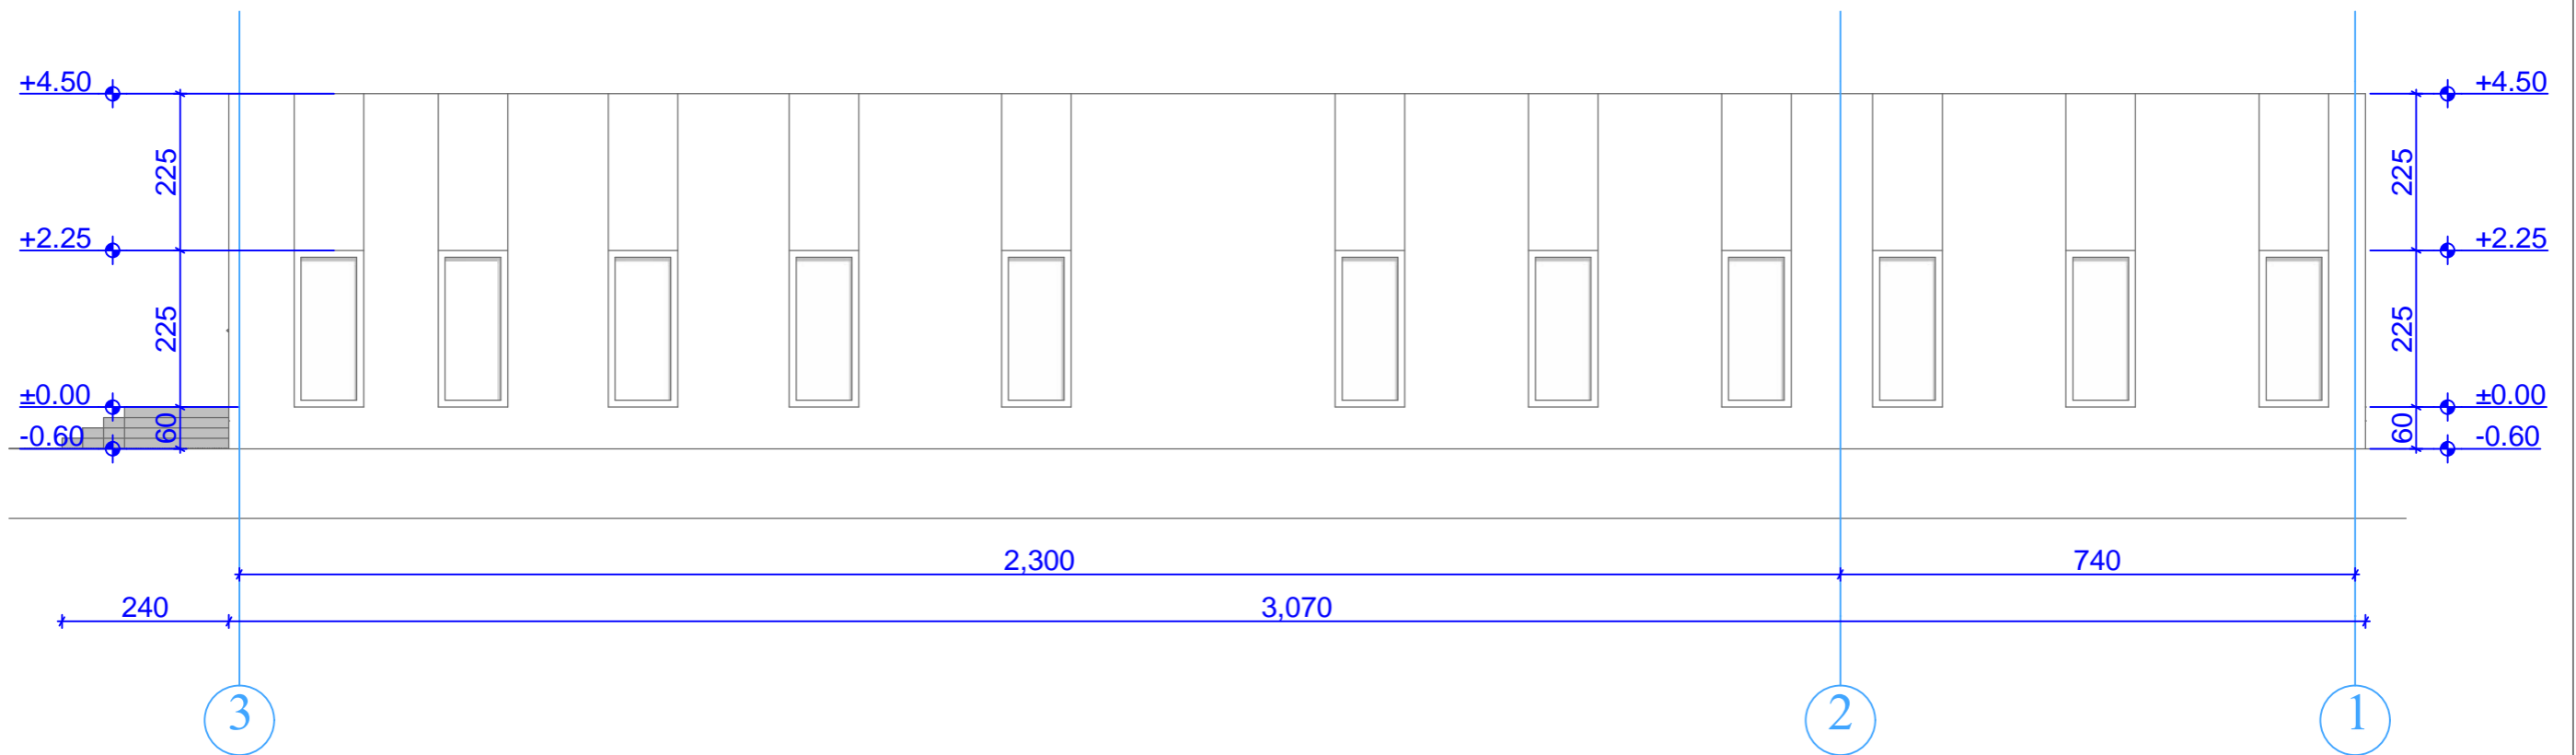

განსაკუთრებულ დავალებათა დეპარტამენტის სამშენიშნო სამსახურის სამმართველოს სასაბუღალტრო და სპორტდარბაზი		ობიექტის მის: ქ. ზუგდიდი, გორის ქ. №3	
ნახაზი ზომები მოცემულია საბინებო ნიშნით ნახაზზე მხელა ცვლილება შეთანხმებული უნდა იყოს პროექტის ავტორთან	თარიღი მთავარი არქიტექტორი	01.06.2014 მ.ნარანიშვილი	
-9.84 არქიტექტურული ნიშნული	პროექტის ავტორი	მ.ნარანიშვილი ნ.წულაია	შპს „wall“ ალ. მახაბიძის №2 ტელ: 593 34 43 90 551 909 904
	დაამუშავა მანუშაძე	მ.ნარანიშვილი 1:100	