ფასადი 1-3 ღერძებს შორის
მასშ 1:100

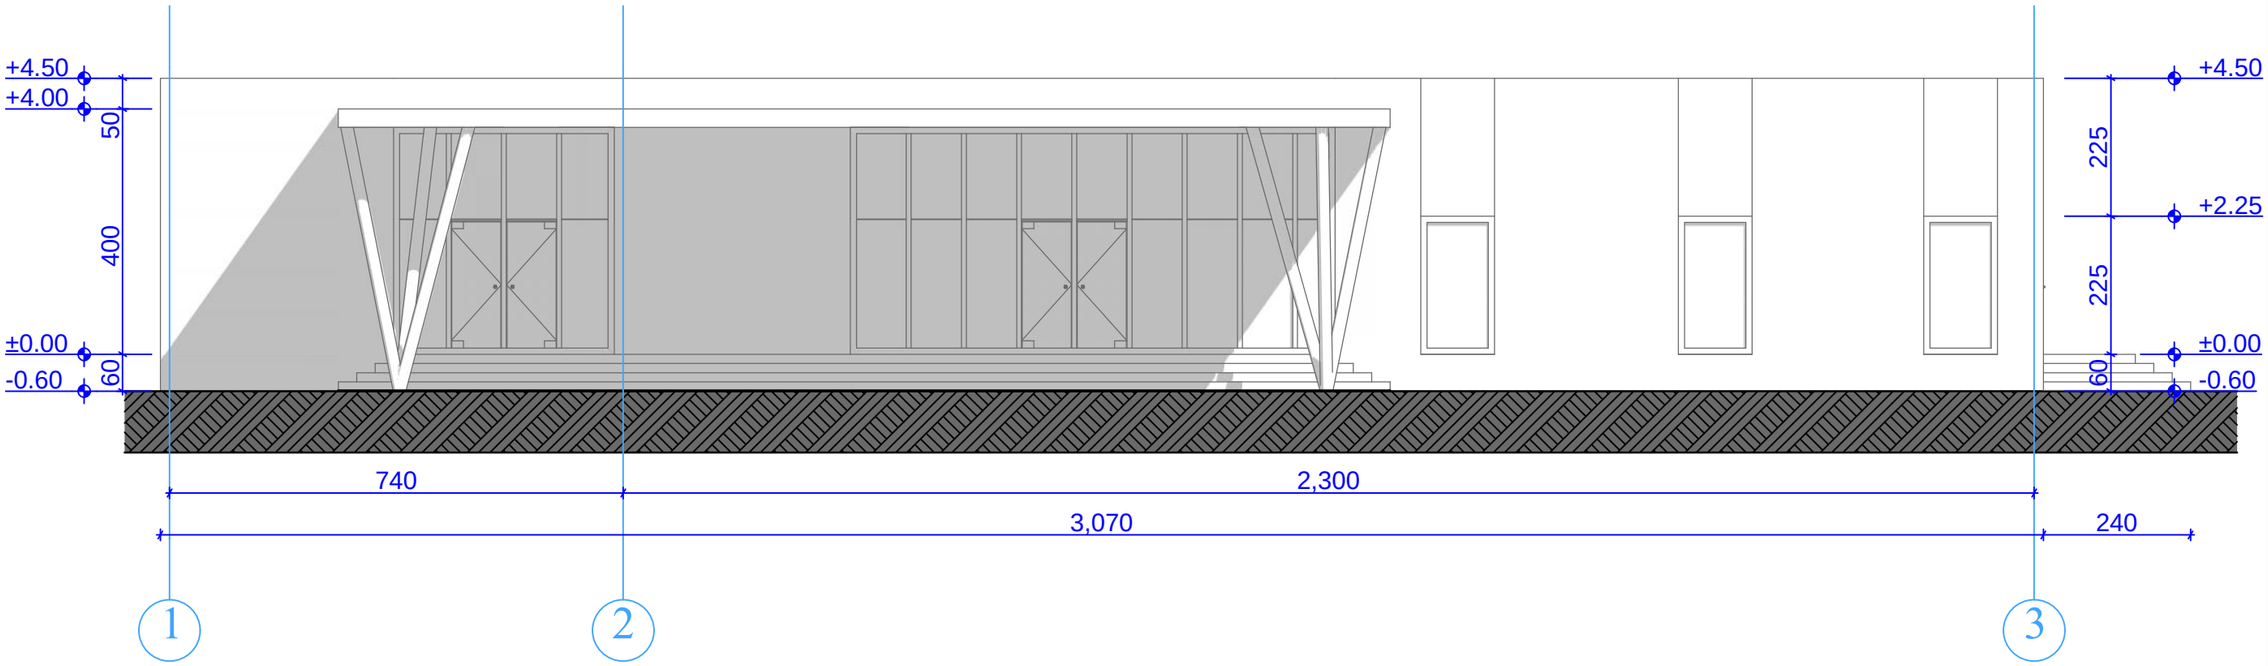

ბანსაკუთრებულ დანგალებათა დეპარტამენტის სამეგრელო ზემო-სვანეთის სამხარეო სამმართველოს სასადილო და სპორტდარგაზი		ობიექტის მის: ქ. ზუგდიდი, გორის ქ. №3	
ნახაზზე ზომები მოცემულია სანტიმეტრებში ნახაზზე ყველა ცვლილება შეთანხმებული უნდა იყოს პროექტის ავტორთან	თარიღი	01.06.2014	
	მთავარი არქიტექტორი	მ.ხარაზიშვილი	
-9.63 არტქიტექტურული ნიშნული	პროექტის ავტორი	მ.ხარაზიშვილი ნ.ფულაია	
	დაამუშავა	მ.ხარაზიშვილი	
	მასშტაბი	1:100	

architecture
შპს „wall"
ალ. ყაზბეგის №2
ტელ: 593 34 43 90
551 909 904