


**ჭრილი 2-2**  
**მასშ 1:100**

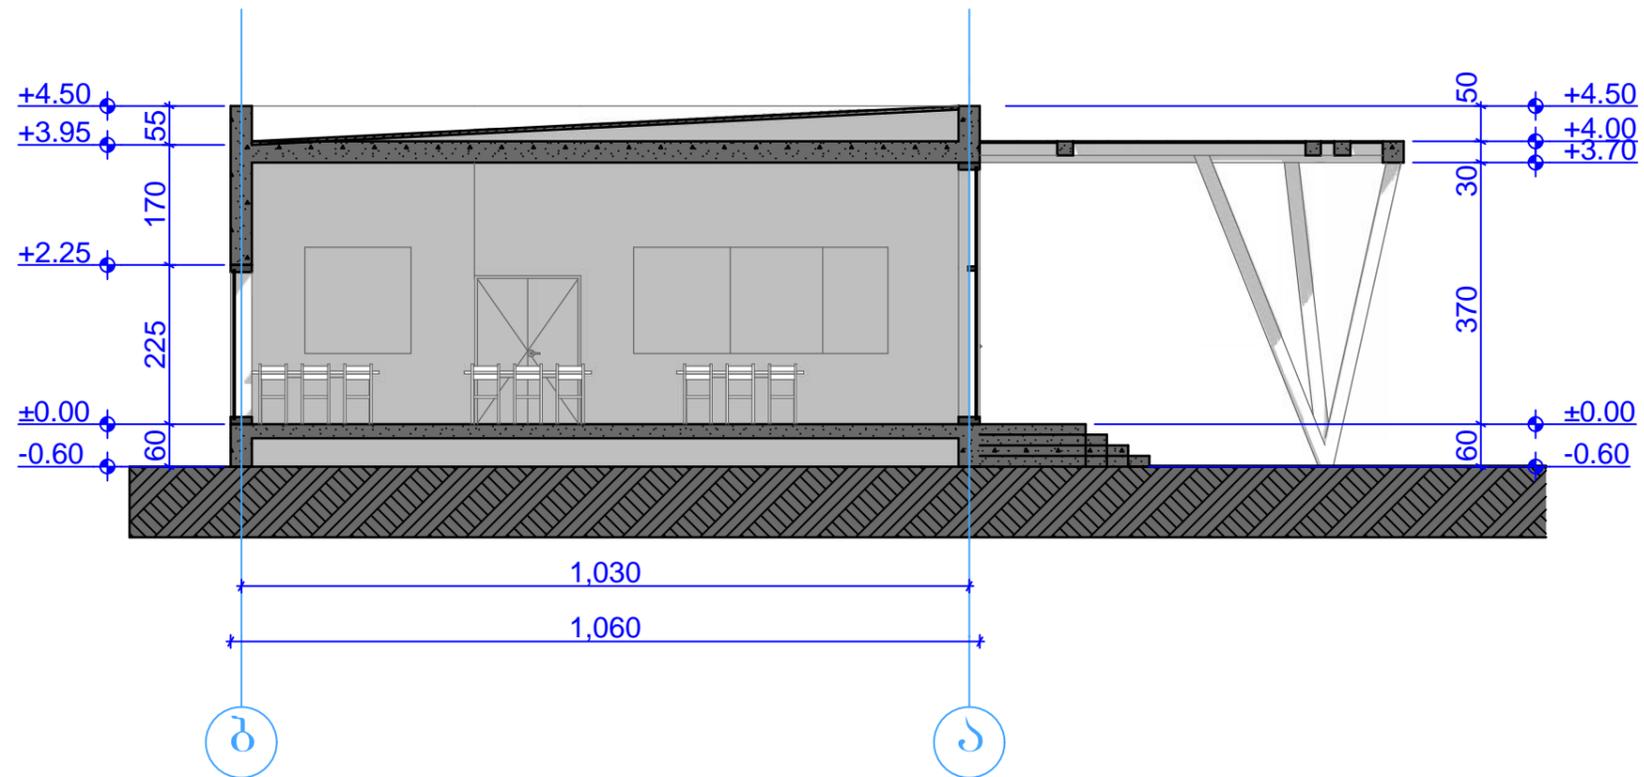

განსაკუთრებულ დავალებათა დეპარტამენტის სამშენიანო სამსახური სამშენიანო სამსახური სამშენიანო სამსახური და სპორტდარბაზი		ობიექტის მის: ქ. ზუგდიდი, გორის ქ. №3	
ნახაზი ზომები მოცემულია საბინიანო ნაპირზე ნახაზზე ყველა ცვლილება შეთანხმებული უნდა იყოს პროექტის ავტორთან	თარიღი მთავარი არქიტექტორი	01.06.2014 მ.ნარანიშვილი	
-9.63 არქიტექტურული ნიშნული	პროექტის ავტორი	მ.ნარანიშვილი ნ.წულაია	შპს „wall“ ალ. მახაბიძის №2 ტელ: 593 34 43 90 551 909 904
	დაამუშავა მასშტაბი	მ.ნარანიშვილი 1:100	