


**ჭრილი 1-1**  
**მასშ 1:100**

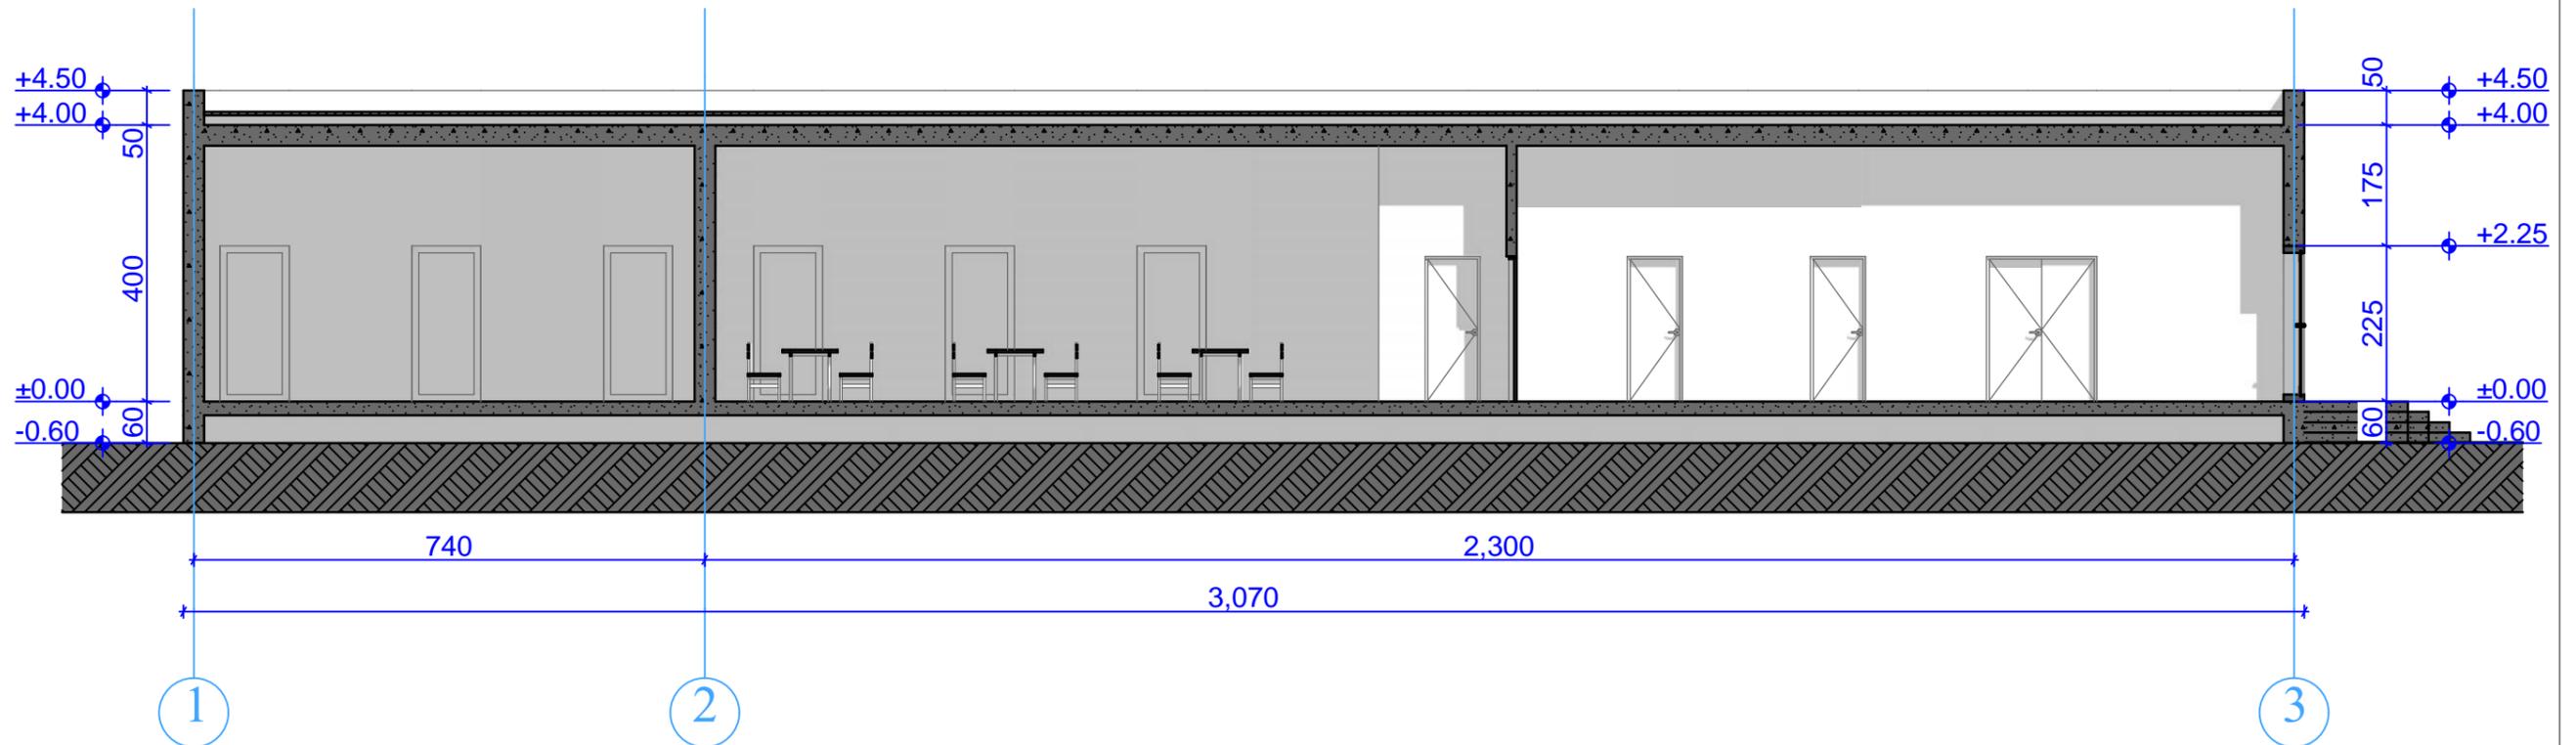

განსაკუთრებულ დავალებათა დეპარტამენტის სამხრეთ-სამხრეთის სამხარეო საგმარტოველო სანსადილო და სკოლტდარბაზი		ობიექტის მის: ქ. ზუგდიდი, გორის ქ. №3	 <p>შპს „wall“</p> <p>აღ. შაბუაძის №2                  ტელ: 593 34 43 90                  551 909 904</p>
ნახაზი ზომები მოცემულია სანტიმეტრებში ნახაზი მხელა ცვლილება შეთანხმებული უნდა იქონი პრექტის ავტორთან	თარიღი 01.06.2014	მხარაწიშვილი	
-9.28 არტმეტეტურული ნიშნული	მთავარი არტმეტეტორი	მხარაწიშვილი ნ.წულაია	
	პროექტის ავტორი	მხარაწიშვილი	
	დაამუშავა მანუშაბი	მასშტაბი 1:100	