



M 1:200 - по горизонтали
M 1:200 - по вертикали

Проектные данные	Уклон, о/оо и вертикальная кривая, м	1
	Отметка, м	2
Фактические данные	Отметка, м	3
	Расстояние, м	4

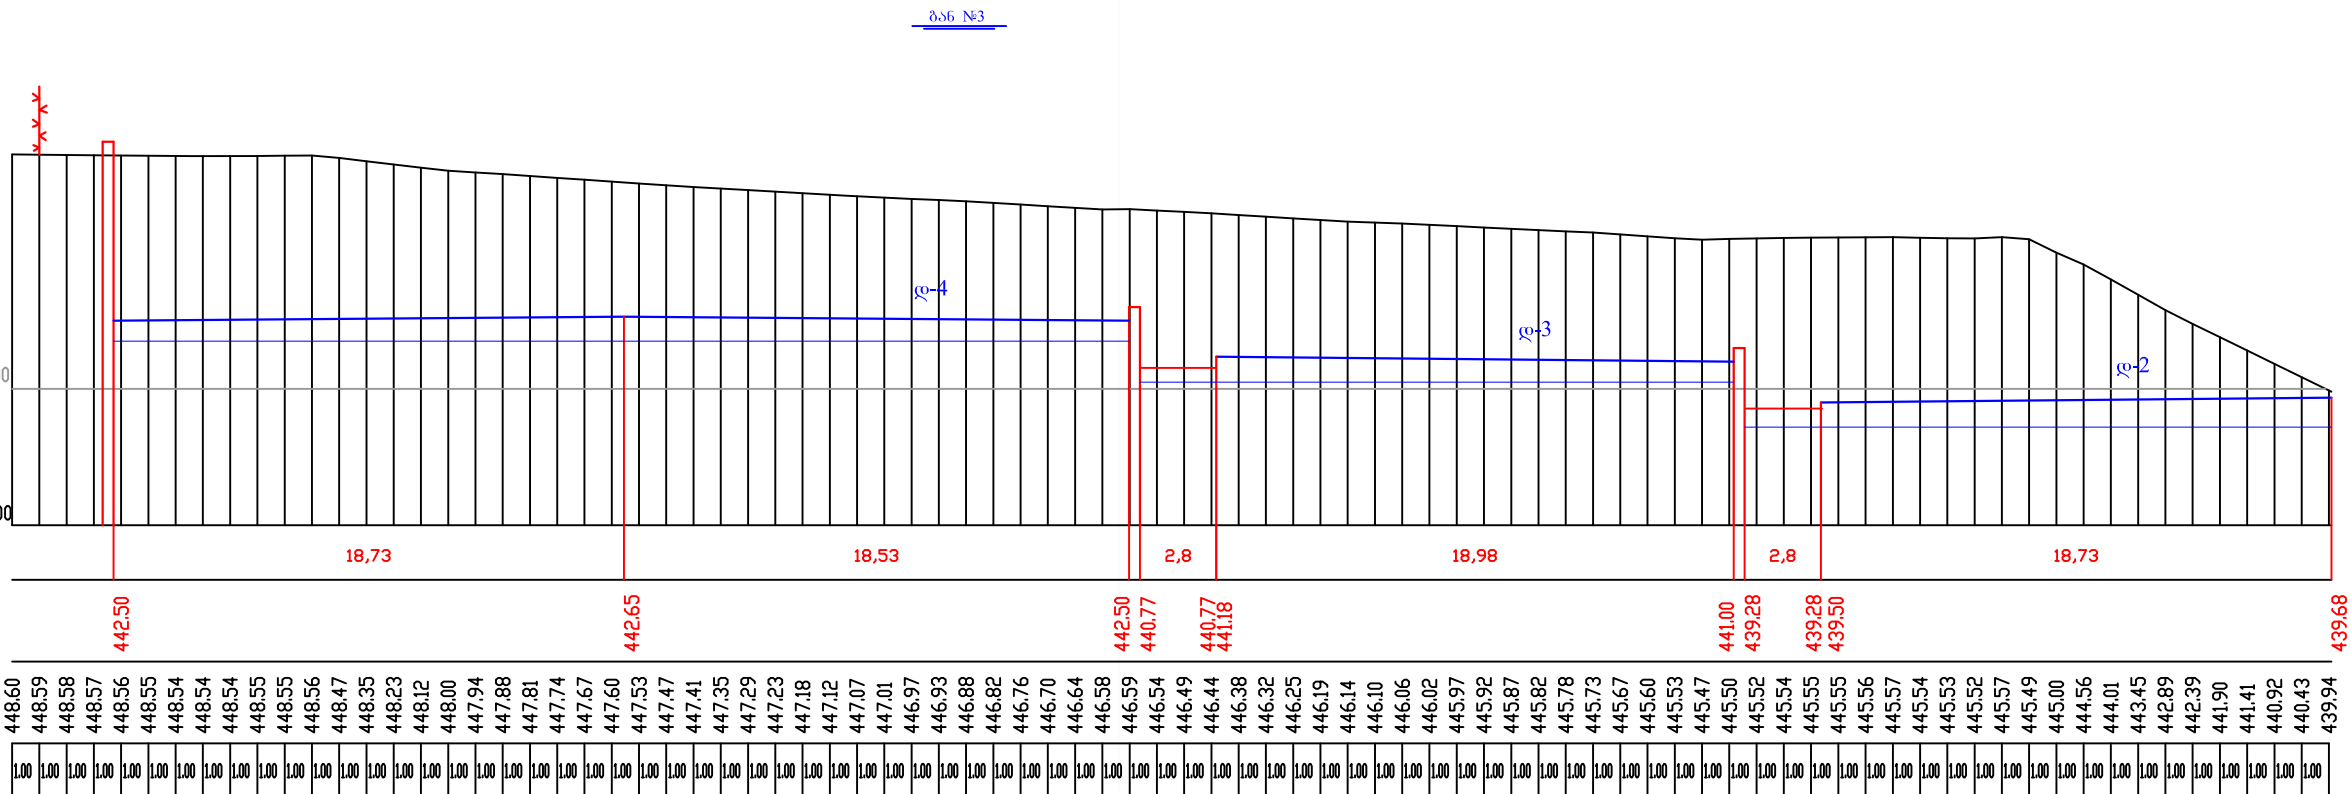


ბანა №3
ბანბრძობა

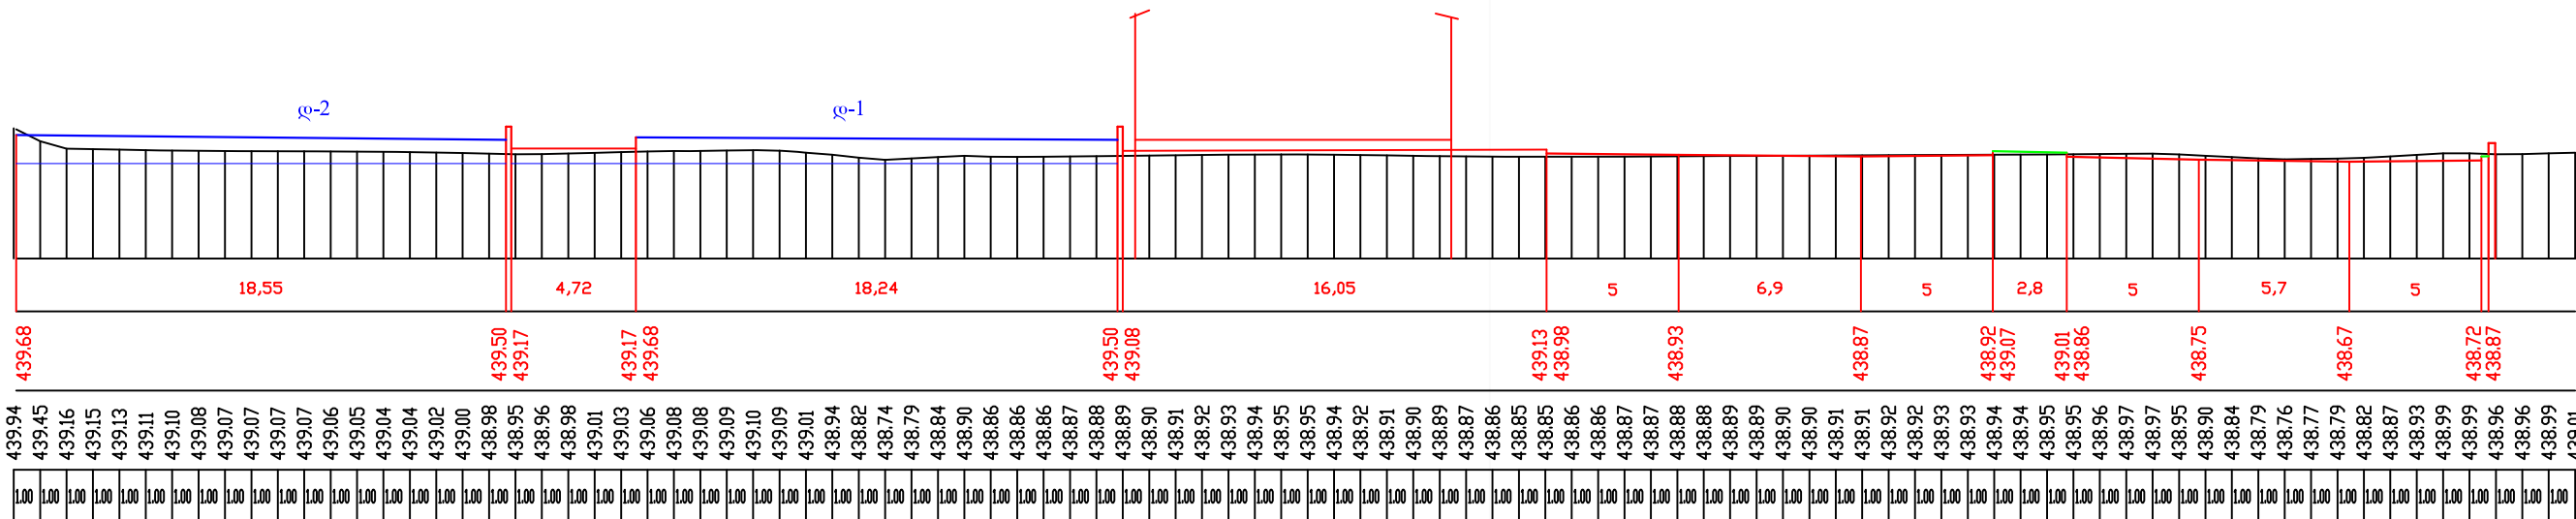


ფორმატი	ლაპაჲთა №	პროექტის №	ფაილის სახელი
A-3		2.55.13	
ლაპაჲტი CLIENT			
პროექტი PROJECT	სარგებროთო პოვლუქტი		
მისამართი ADDRESS	ქ. თბილისი, ჭავჭავაძის ქრობი, ნაჲ, 05/176, 05/189		
თანამდებობა	გვარნი	სმლონერა	
ღირებობრი	ი.სალონი		
მთ.არქიტექტორი	მ. სალაბრიძე		
არქიტექტორი	მ. ალაბრძოძე		
არქიტექტორი	მ. მახარაშვილი		
ეონსტრუქტორი	ს. ავააშვილი		
ღავეროვებ	თ. ბაჲუაური		
გაჲმონებ	მ. ალაბრძოძე		
შ.პ.ს. "არტსტუდიო პროექტი" 0709 თბილისი, მ. ბაბიძის ქ. 3/5, ტელ/ფაქსი: (+995 32) 996640, 920607 www.artstudio.ge E mail: artstudio_project@yahoo.com info@artstudio.ge			

მასშტაბი SCALE	თარიღი DATE OF ISSUE	22/09/2013		
ნახატი DRWG.	პროექტის რეჲსი	REVISIONS		
გან030 ჲრიღატი	№	კორექტ. REV.		
	1	თარიღი DATE		
	2			
	3			
	4			
	5			
სტადია	STAGE	06ღაჲსი	INDEX	ფურც. PAGES
სტადია პროექტი		38-4		12

М 1:200 - по горизонтали
М 1:200 - по вертикали

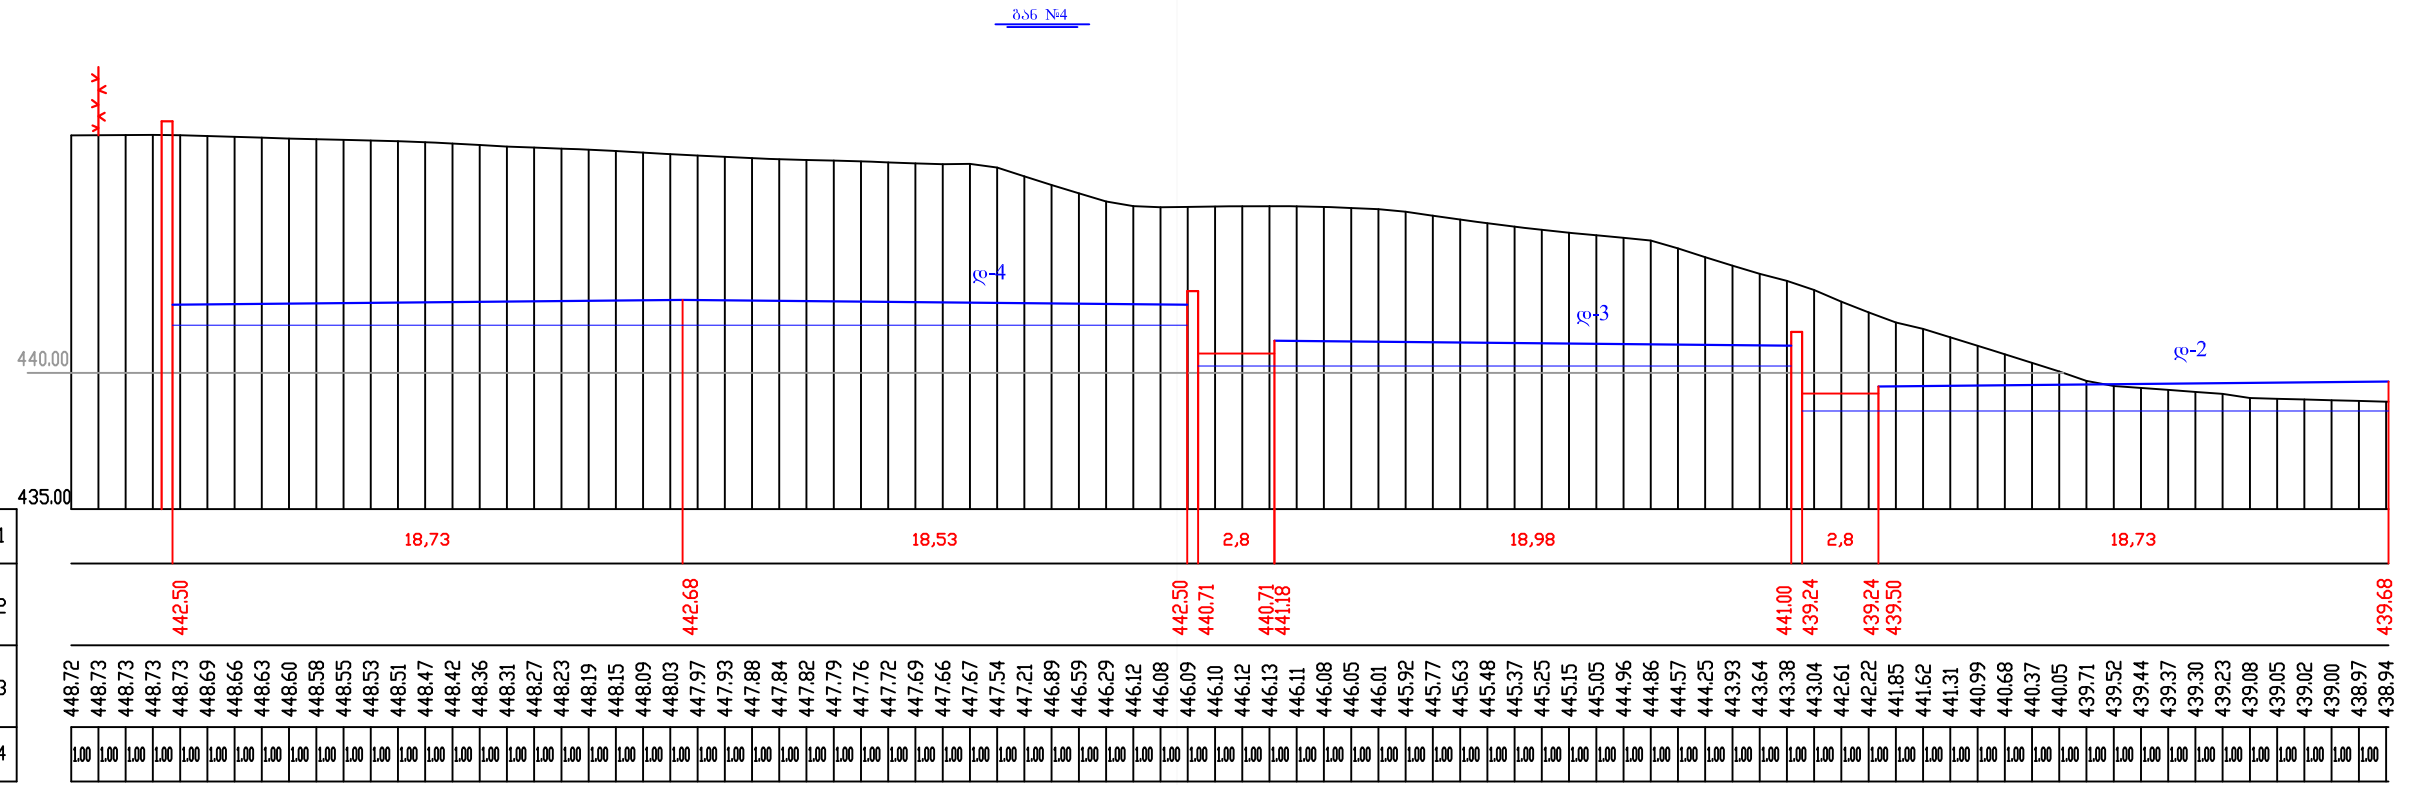

Проектные данные	Уклон, о/оо и вертикальная кривая, м	1
	Отметка, м	2
Фактические данные	Отметка, м	3
	Расстояние, м	4

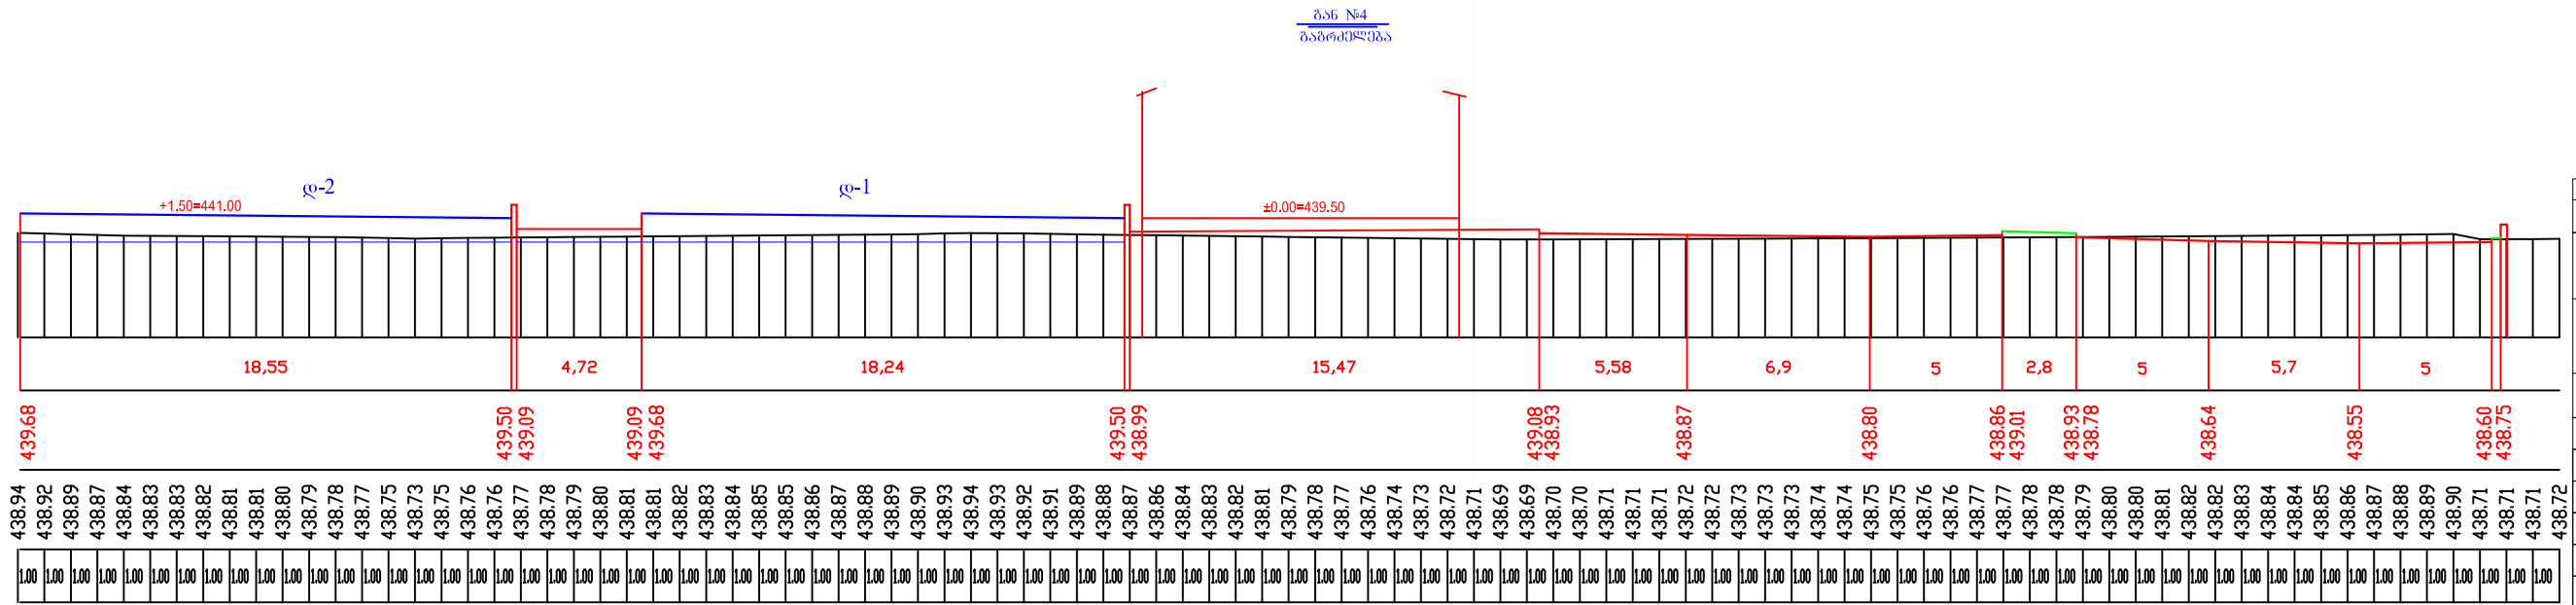

ფორმატი	ფურცლის №	პროექტის №	ფაილის სახელი
A-3		2.55.13	
დამკვეთი CLIENT	სარეზერვუარო უმცლამსი		
პროექტი PROJECT	სარეზერვუარო უმცლამსი		
მისამართი ADDRESS	ქ. თბილისი, ჭავჭავაძის ქუჩა, 6ა, 05/176, 05/189		
თანამდებობა	გვარი	სახელი	
დირექტორი	ი.საბაშვილი		
მთ.პროექტორი	მ. სალუაშვილი		
არქიტექტორი	მ. ალუაშვილი		
არქიტექტორი	მ. მახარაშვილი		
უმცლამსო	ს. პაპაშვილი		
დამკვეთი	მ. ბაჩუაძე		
გამომცემი	მ. ალუაშვილი		

ARTSTUDIO
სარეზერვუარო უმცლამსი


მ.ს.ს. 'არტსტუდიო პროექტი'
0709 თბილისი, მ. ბაბიძის ქ. 3/5,
ტელ/ფაქსი: (+995 32) 996640, 920607
www.artstudio.ge
E mail: artstudio_project@yahoo.com
info@artstudio.ge

მასშტაბი SCALE	თარიღი DATE OF ISSUE	22/09/2013
განახი DRWG.	შეცვლილებები REVISIONS	
	№	კომენტარი, REV.
	1	თარიღი DATE
	2	
	3	
	4	
	5	
	6	
სტადია STAGE	ინდექსი INDEX	ფურც. PAGES
სტადია პროექტი	38-5	12


ბავ №5

6.68

M 1:200 - по горизонтали
M 1:200 - по вертикали

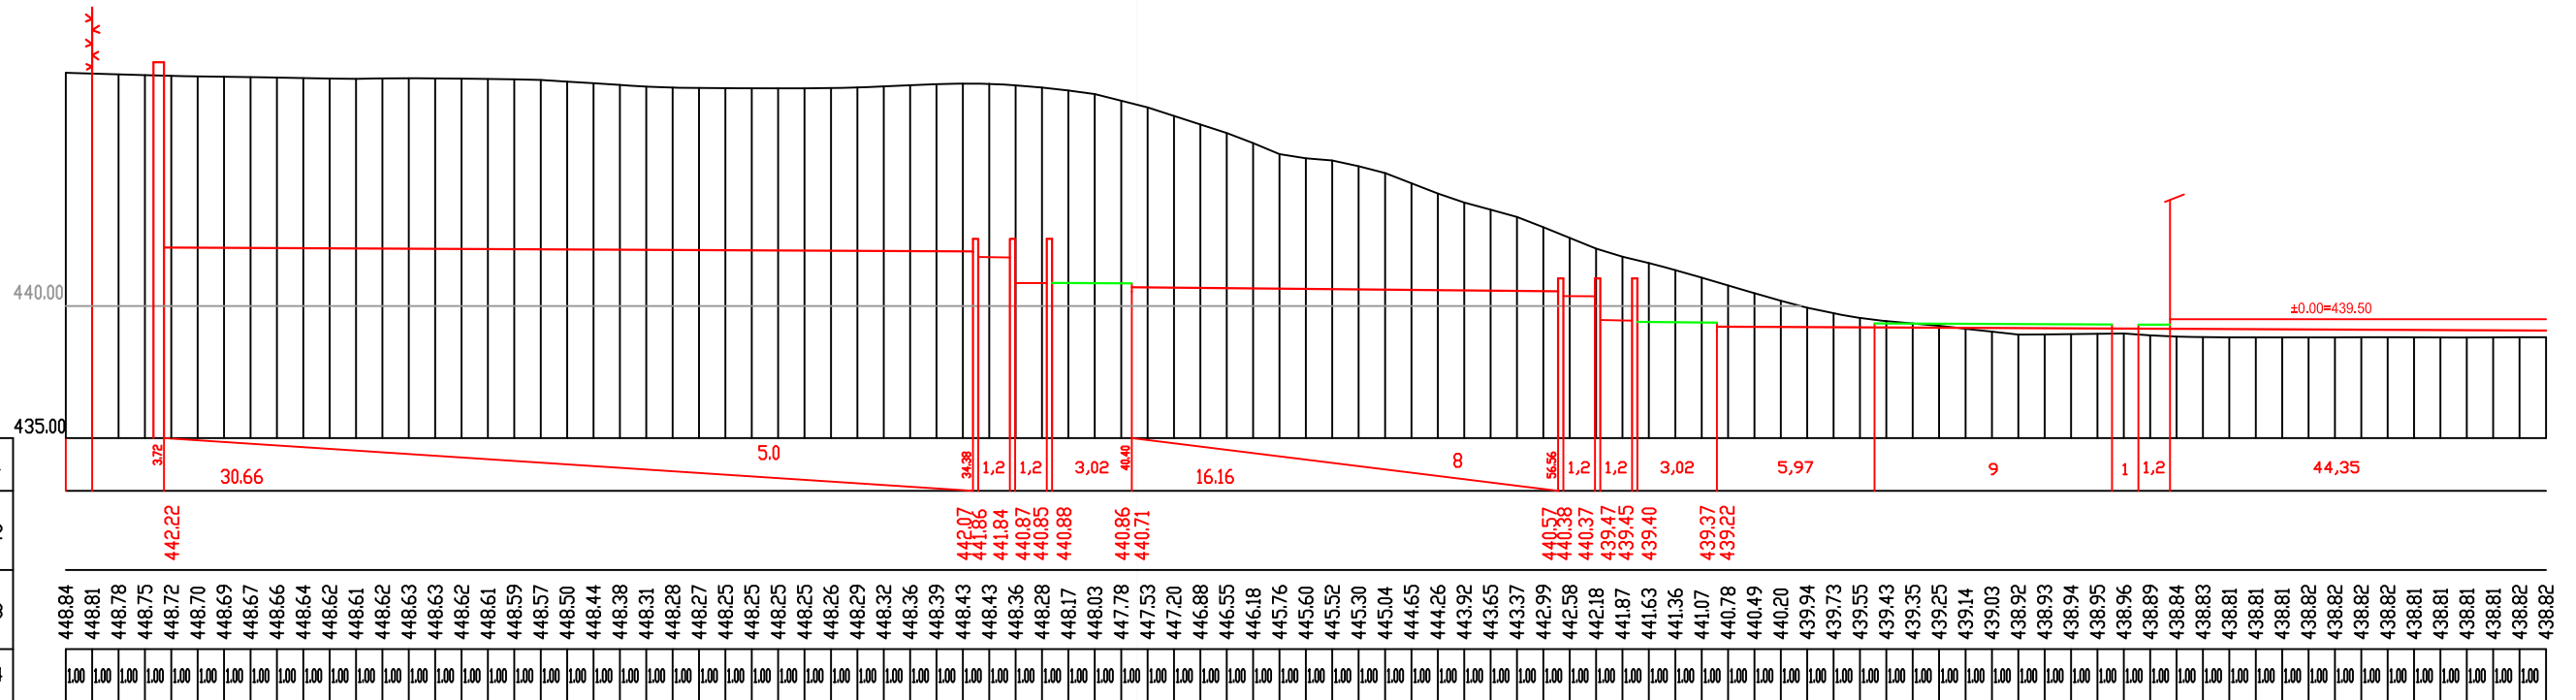


ბავ №5
ბანტიშენის

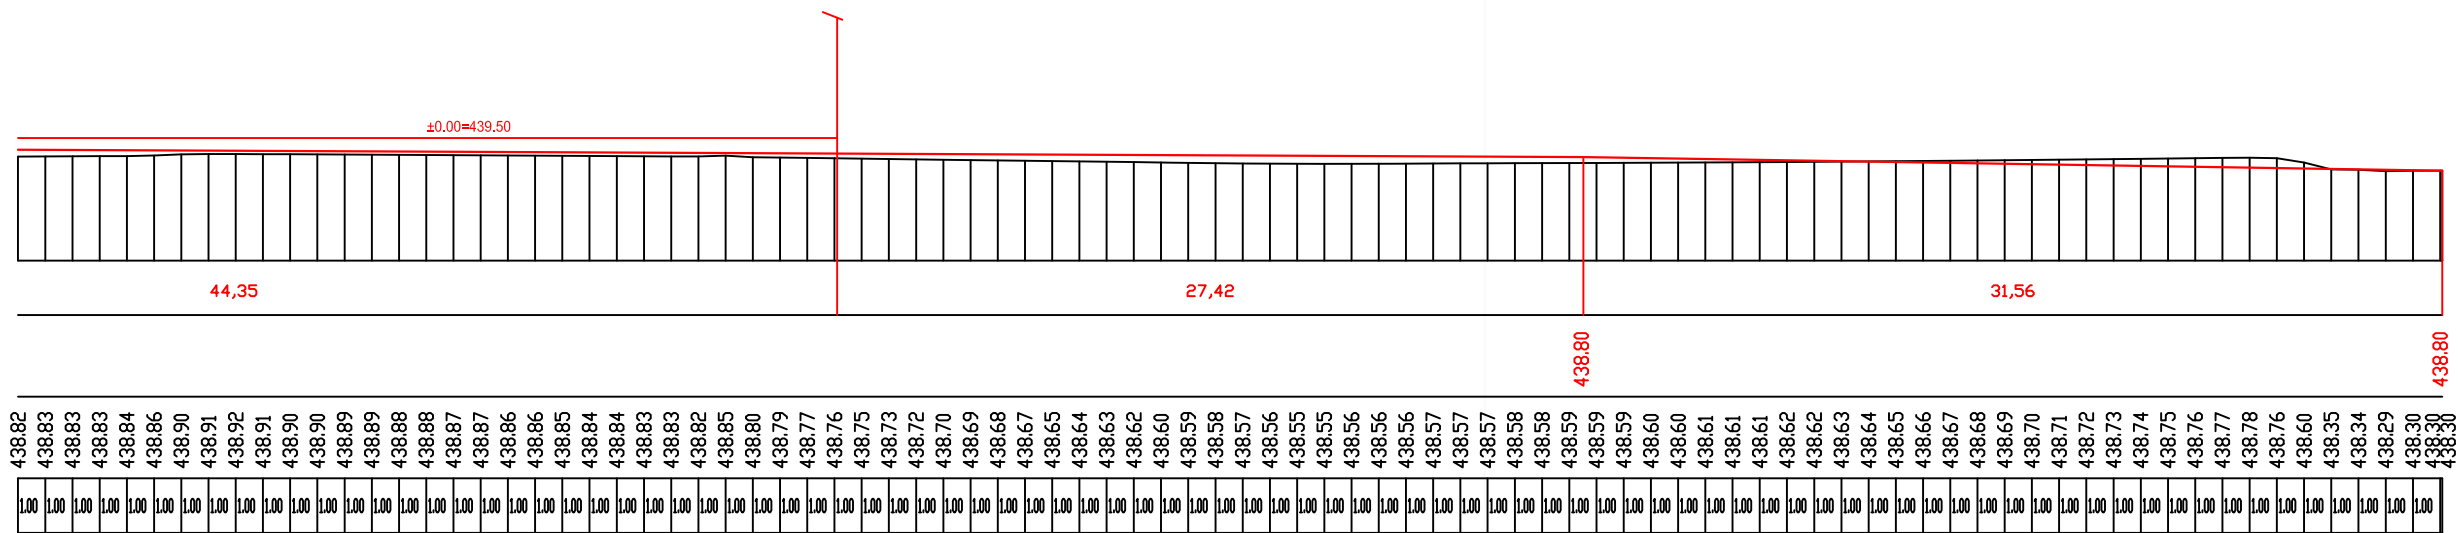


ფორმატი	ფურცლის №	პროექტის №	ფაილის სახელი
A-3		2.55.13	
კლიენტი			
სარეგულაციო კომპლექსი			
მისამართი ქ. თბილისი, ჭავჭავაძის ქ. 118ბი, ნაყ. 05/176, 05/189			
თანამდებობა	გვარი	ხელმოწერა	
დირექტორი	ი.სააღმისი		
მთავარი ინჟინერი	მ. ალაველაძე		
არქიტექტორი	მ. მახარაშვილი		
პროექტორი	ს. პაპაშვილი		
დამამუშავებელი	მ. ბაჩუაური		
შეამოწმა	მ. ალაველაძე		
<p>ს.პ.ს. "არტსტუდიო პროექტი" 0709 თბილისი, მ. ბაბინის ქ. 3/5, ტელ/ფაქსი: (+995 32) 996640, 920607 www.artstudio.ge E mail: artstudio_project@yahoo.com info@artstudio.ge</p>			
საერთაშორისო გეგმარება VERTICAL PLANNING			
მასშტაბი SCALE	თარიღი DATE OF ISSUE	22/09/2013	
განახი DRWG.	შეცვლილებები REVISIONS		
	№	კომენტარი, REV.	თარიღი DATE
	1		
	2		
	3		
	4		
სტადია	STAGE	ინდექსი INDEX	ფურც. PAGES
სტადია პროექტი		38-6	12

M 1:200 - по горизонтали
M 1:200 - по вертикали

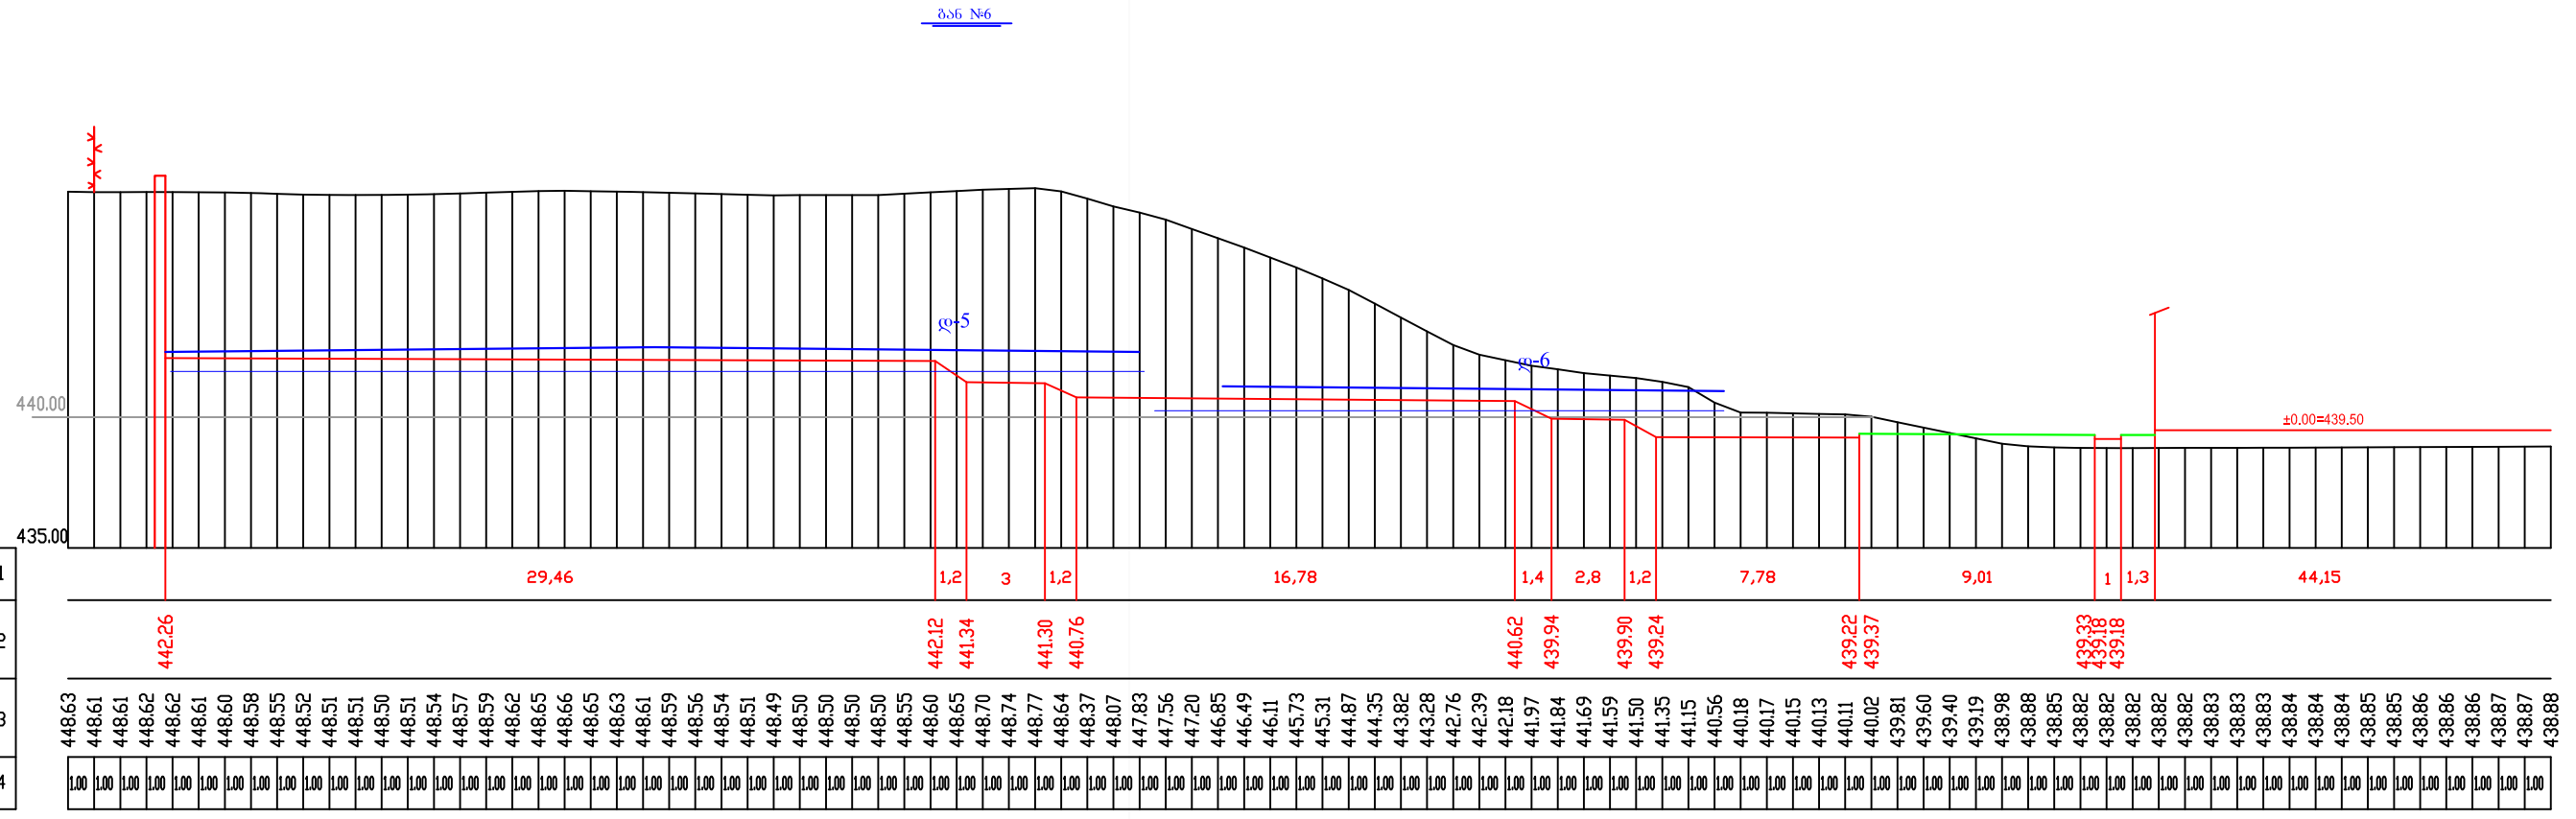


Проектные данные	Уклон, о/оо и вертикальная кривая, м	1
	Отметка, м	2
Фактические данные	Отметка, м	3
	Расстояние, м	4


448.63	1.00	448.61	1.00	448.61	1.00	448.62	1.00	448.62	1.00	448.61	1.00	448.60	1.00	448.58	1.00	448.55	1.00	448.52	1.00	448.51	1.00	448.51	1.00	448.50	1.00	448.51	1.00	448.54	1.00	448.57	1.00	448.59	1.00	448.62	1.00	448.65	1.00	448.66	1.00	448.65	1.00	448.63	1.00	448.61	1.00	448.59	1.00	448.56	1.00	448.54	1.00	448.51	1.00	448.49	1.00	448.50	1.00	448.50	1.00	448.50	1.00	448.55	1.00	448.60	1.00	448.65	1.00	448.70	1.00	448.74	1.00	448.77	1.00	448.64	1.00	448.37	1.00	448.07	1.00	447.83	1.00	447.56	1.00	447.20	1.00	446.85	1.00	446.49	1.00	446.11	1.00	445.73	1.00	445.31	1.00	444.87	1.00	444.35	1.00	443.82	1.00	443.28	1.00	442.76	1.00	442.39	1.00	442.18	1.00	441.97	1.00	441.84	1.00	441.69	1.00	441.59	1.00	441.50	1.00	441.35	1.00	441.15	1.00	440.56	1.00	440.18	1.00	440.17	1.00	440.15	1.00	440.13	1.00	440.11	1.00	440.02	1.00	439.81	1.00	439.60	1.00	439.40	1.00	439.19	1.00	438.98	1.00	438.88	1.00	438.85	1.00	438.82	1.00	438.82	1.00	438.82	1.00	438.82	1.00	438.83	1.00	438.83	1.00	438.83	1.00	438.84	1.00	438.84	1.00	438.84	1.00	438.85	1.00	438.85	1.00	438.86	1.00	438.86	1.00	438.86	1.00	438.87	1.00	438.87	1.00	438.88	1.00	438.88	1.00
--------	------	--------	------	

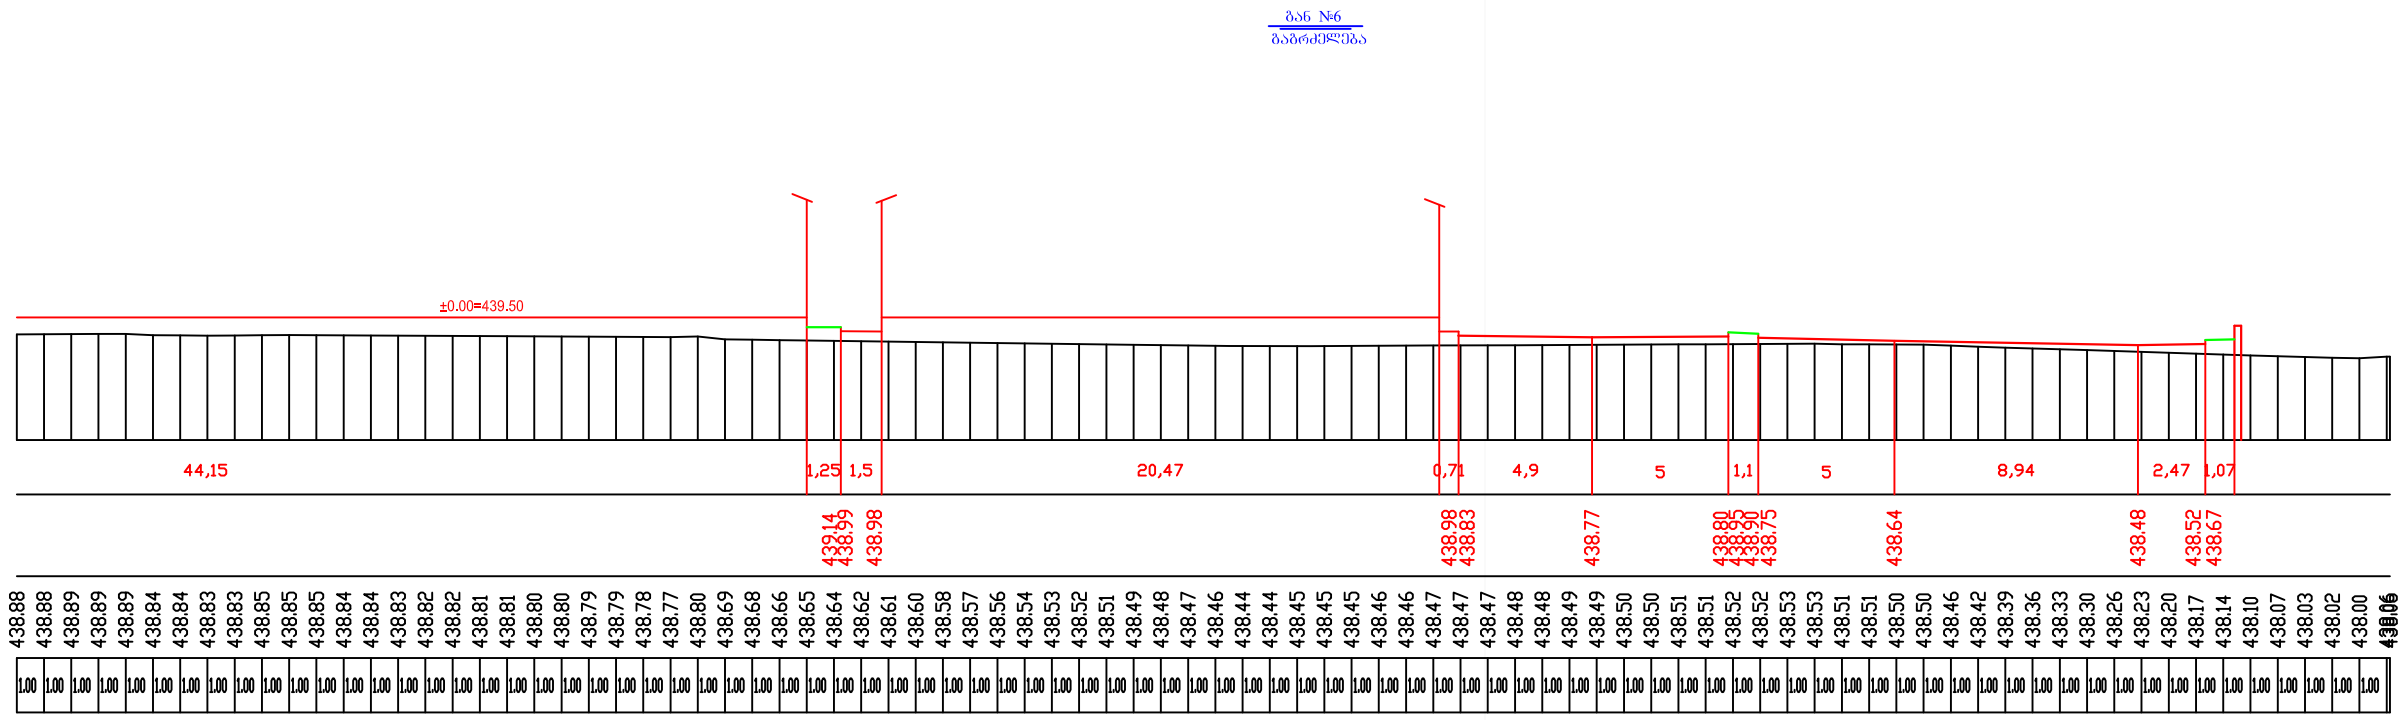

438.88	1.00	438.88	1.00	438.89	1.00	438.89	1.00	438.84	1.00	438.83	1.00	438.85	1.00	438.85	1.00	438.84	1.00	438.84	1.00	438.83	1.00	438.81	1.00	438.81	1.00	438.80	1.00	438.80	1.00	438.79	1.00	438.79	1.00	438.78	1.00	438.77	1.00	438.80	1.00	438.69	1.00	438.68	1.00	438.66	1.00	438.65	1.00	438.64	1.00	438.62	1.00	438.61	1.00	438.60	1.00	438.58	1.00	438.57	1.00	438.56	1.00	438.54	1.00	438.53	1.00	438.52	1.00	438.51	1.00	438.49	1.00	438.48	1.00	438.47	1.00	438.46	1.00	438.44	1.00	438.44	1.00	438.45	1.00	438.45	1.00	438.45	1.00	438.45	1.00	438.46	1.00	438.46	1.00	438.47	1.00	438.47	1.00	438.47	1.00	438.48	1.00	438.48	1.00	438.48	1.00	438.49	1.00	438.49	1.00	438.50	1.00	438.50	1.00	438.51	1.00	438.51	1.00	438.52	1.00	438.52	1.00	438.52	1.00	438.53	1.00	438.53	1.00	438.51	1.00	438.51	1.00	438.50	1.00	438.50	1.00	438.46	1.00	438.42	1.00	438.39	1.00	438.36	1.00	438.33	1.00	438.30	1.00	438.26	1.00	438.23	1.00	438.20	1.00	438.17	1.00	438.14	1.00	438.10	1.00	438.07	1.00	438.03	1.00	438.02	1.00	438.00	1.00	438.00	1.00
--------	------	--------	------	

ფორმატი	ფაილის №	პროექტის №	ფაილის სახელი
A-3		2.55.13	
კლიენტი			
სარეგისტრო პროექტი			
მისამართი			
ქ. თბილისი, ჭავჭავაძის ქუჩა, 6ა, 05/176, 05/189			
თანამშრომელი	გვარი	სახელი	
ლიტერატორი	ი.სააღმოს		
მეთ.პროექტი	მ. სულავერიძე		
არქიტექტორი	მ. ალავერდი		
პროექტი	მ. მახარაშვილი		
სტადია	ს. პაპაშვილი		
დაამუშავა	მ. ბაქაური		
შეამოწმა	მ. ალავერდი		
 შპს "არტსტუდიო პროექტი" 0709 თბილისი, მ. ბაქაური ქ. 3/5, ტელ/ფაქსი: (+995 32) 996640, 920607 www.artstudio.ge E mail: artstudio_project@yahoo.com info@artstudio.ge			
შპს "არტსტუდიო პროექტი" VERTICAL PLANNING			
მასშტაბი	თარიღი	22/09/2013	
SCALE	DATE OF ISSUE		
ნახატი	შეცვლილებები		
	REVISIONS		
	№	კომენტარი, REV.	თარიღი DATE
	1		
	2		
	3		
	4		
5			
6			
სტადია	STAGE	06/2013	INDEX
სტადია პროექტი		38-7	PAGES
			12


ბან. №7

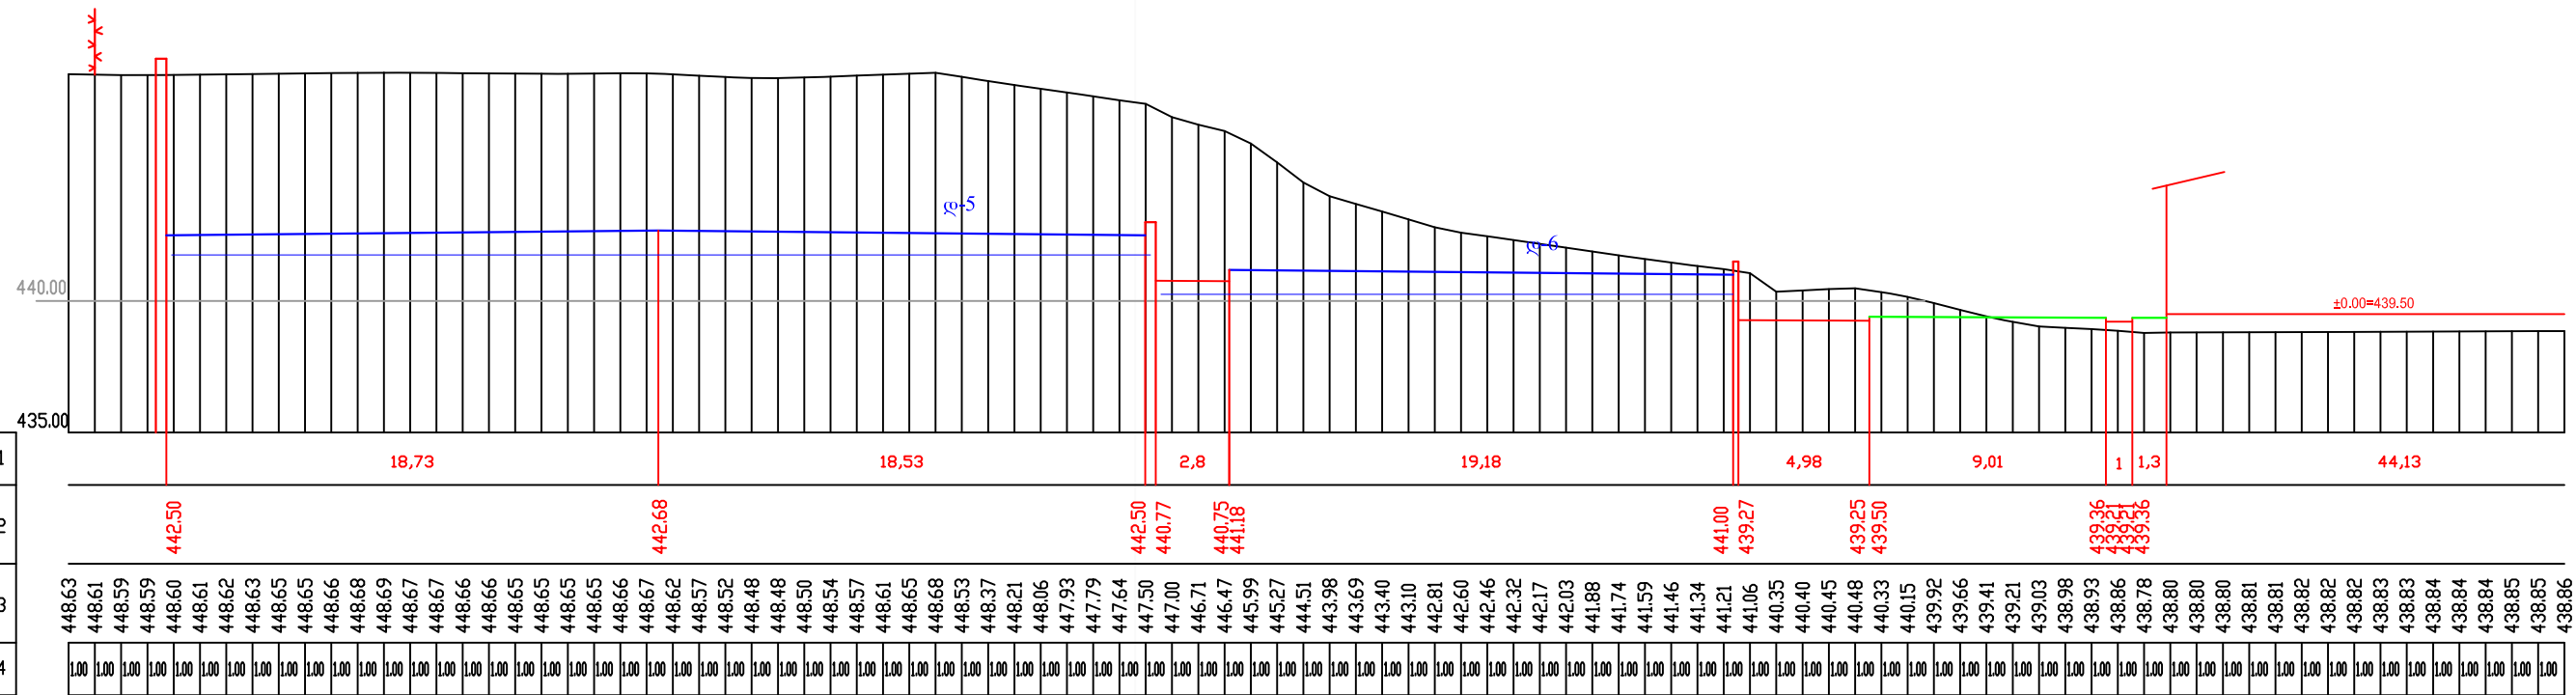


M 1:200 - по горизонтали
M 1:200 - по вертикали


Проектные данные	Уклон, о/оо и вертикальная кривая, м	1
	Отметка, м	2
Фактические данные	Отметка, м	3
	Расстояние, м	4

ბან. №7
ბანაკი/შობის

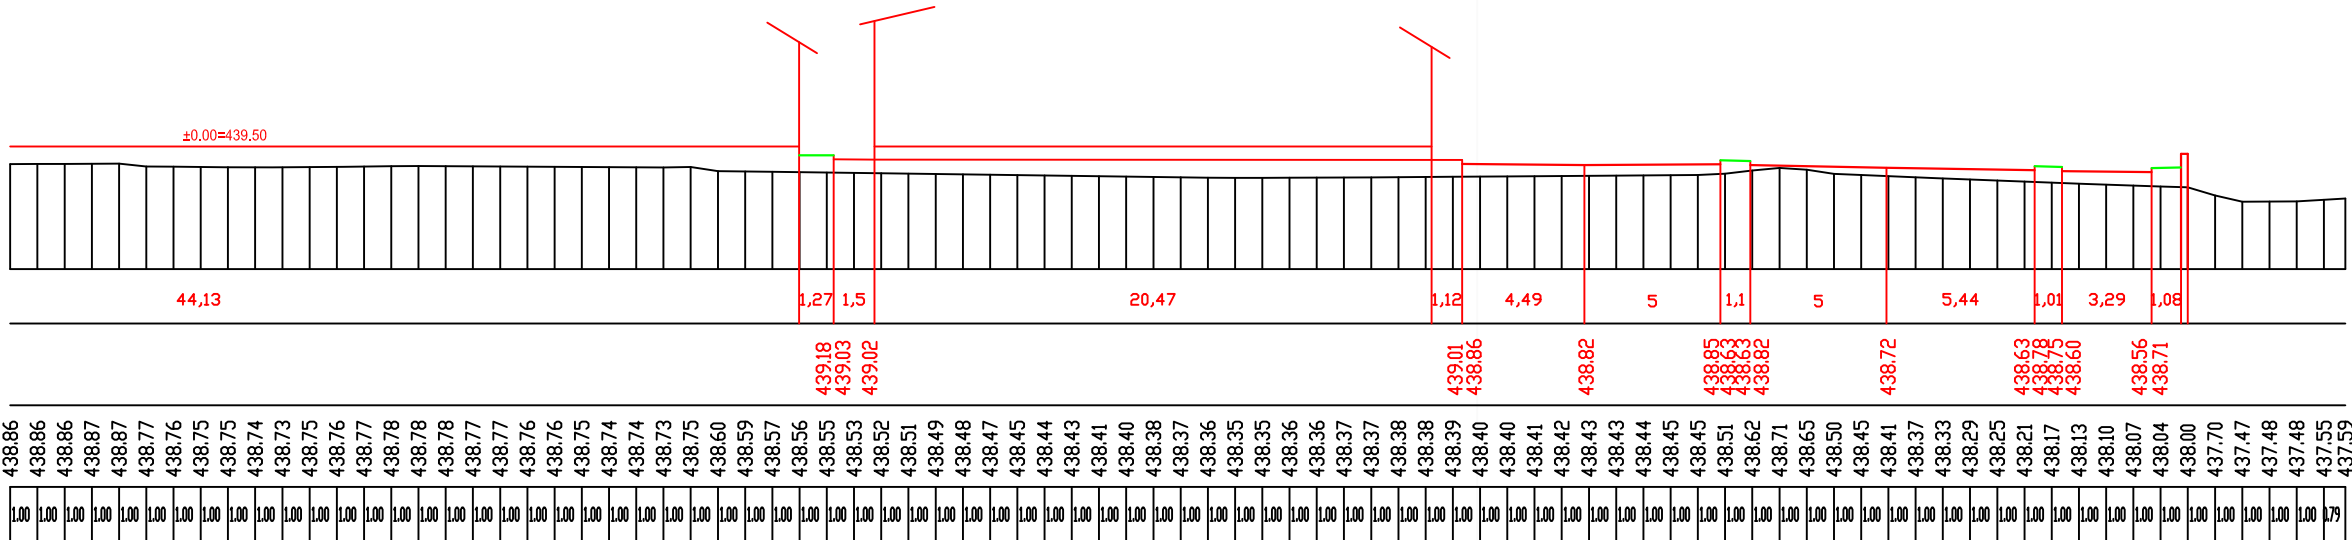

ფორმატი	ფურცლის №	პროექტის №	ფაილის სახელი
A-3		2.55.13	
ლაშქრითი CLIENT	სარეგულაციო კომპლექსი		
პროექტი PROJECT	სარეგულაციო კომპლექსი		
მისამართი ADDRESS	ქ. თბილისი, ჭავჭავაძის ქ. რიბი, ნაკ. 05/176, 05/189		
თანამდებობა	გვარი	ხელმოწერა	
ლიტერატორი	ი.საბაძიანი		
მთ.არქიტექტორი	მ. სალაშვიანი		
არქიტექტორი	მ. ალაღაძე		
არქიტექტორი	მ. მახარაშვილი		
პროექტორი	ს. პაპიანი		
ლაშქრითი	მ. ბარბაქაძე		
შეამოწმა	მ. ალაღაძე		
 შ.პ.ს. "არტსტუდიო პროექტი" 0709 თბილისი, მ. ბაბიძის ქ. 3/5, ტელ/ფაქსი: (+995 32) 996640, 920607 www.artstudio.ge E mail: artstudio_project@yahoo.com info@artstudio.ge			
შპს "არტსტუდიო პროექტი" VERTICAL PLANNING			
მასშტაბი SCALE	თარიღი DATE OF ISSUE	22/09/2013	
ნახაზი DRWG.	პროექტის რევიზიები REVISIONS		
	№	კომენტარი, REV.	თარიღი DATE
	1		
	2		
	3		
	4		
სტადია STAGE	ინდექსი INDEX	ფურც. PAGES	
სტადია პროექტი	38-8	12	

ბანკ N88

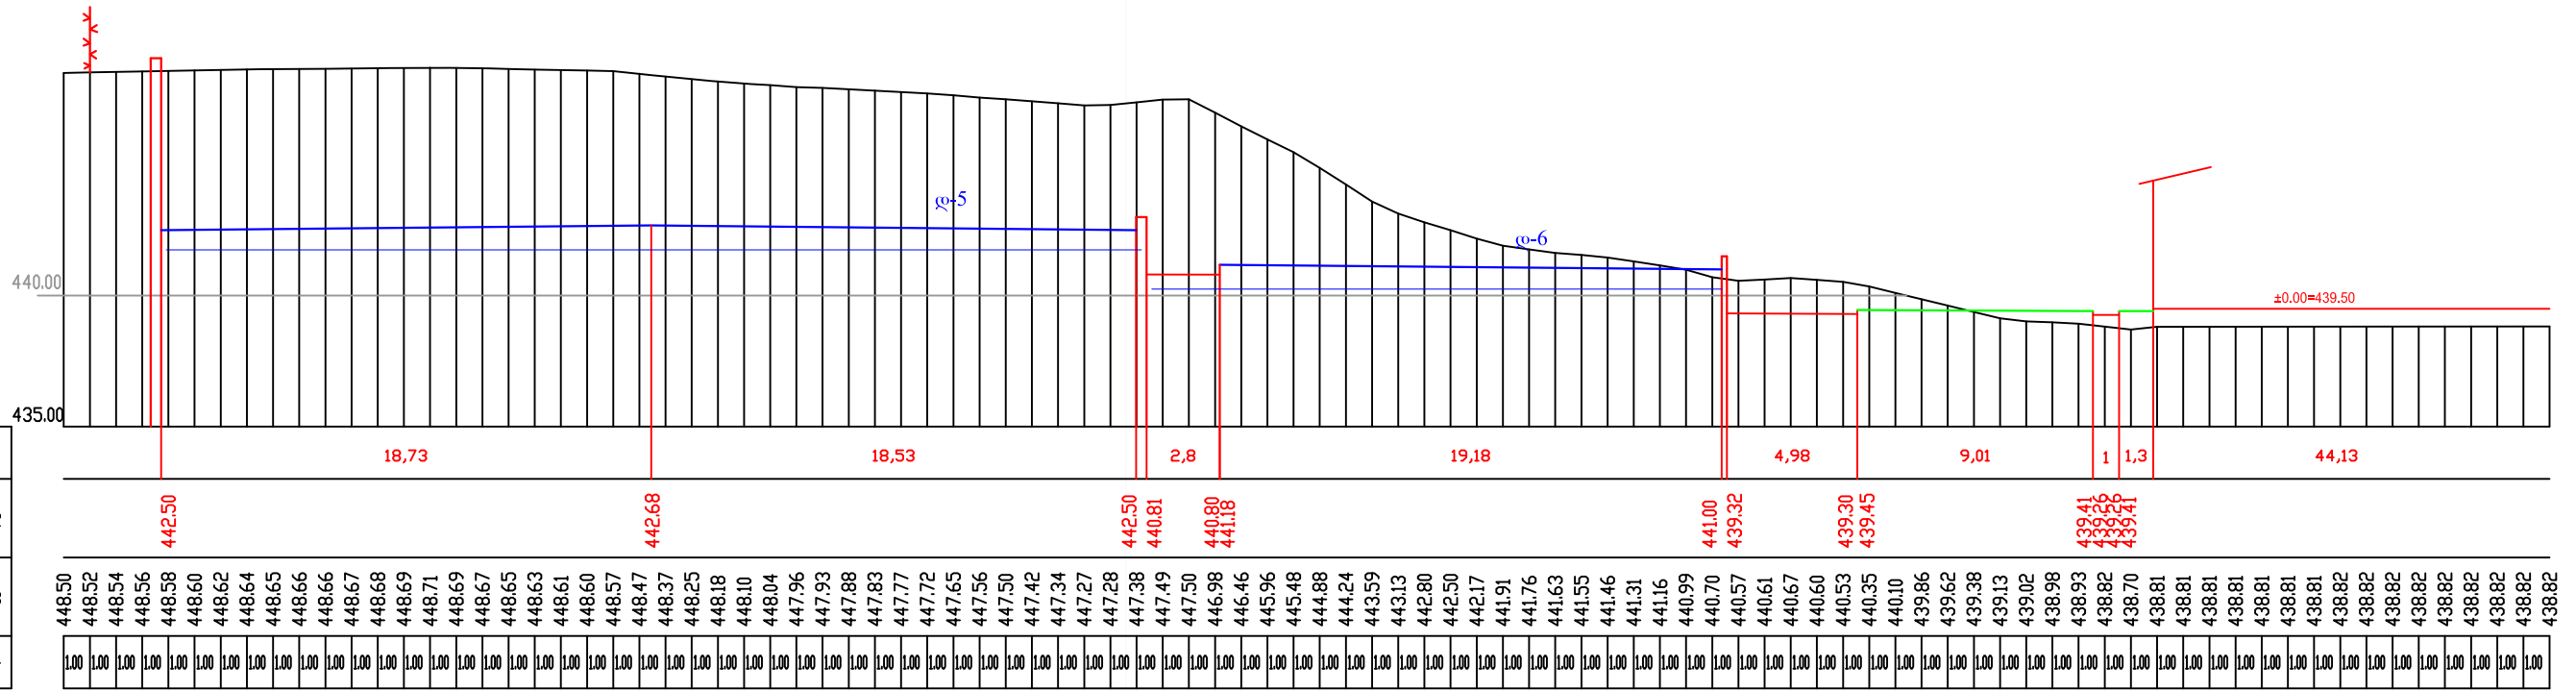


M 1:200 - по горизонтали
M 1:200 - по вертикали

Проектные данные	Уклон, ‰ и вертикальная кривая, м	1
	Отметка, м	2
Фактические данные	Отметка, м	3
	Расстояние, м	4


ბანკ N88

ბანკმშენიშენი

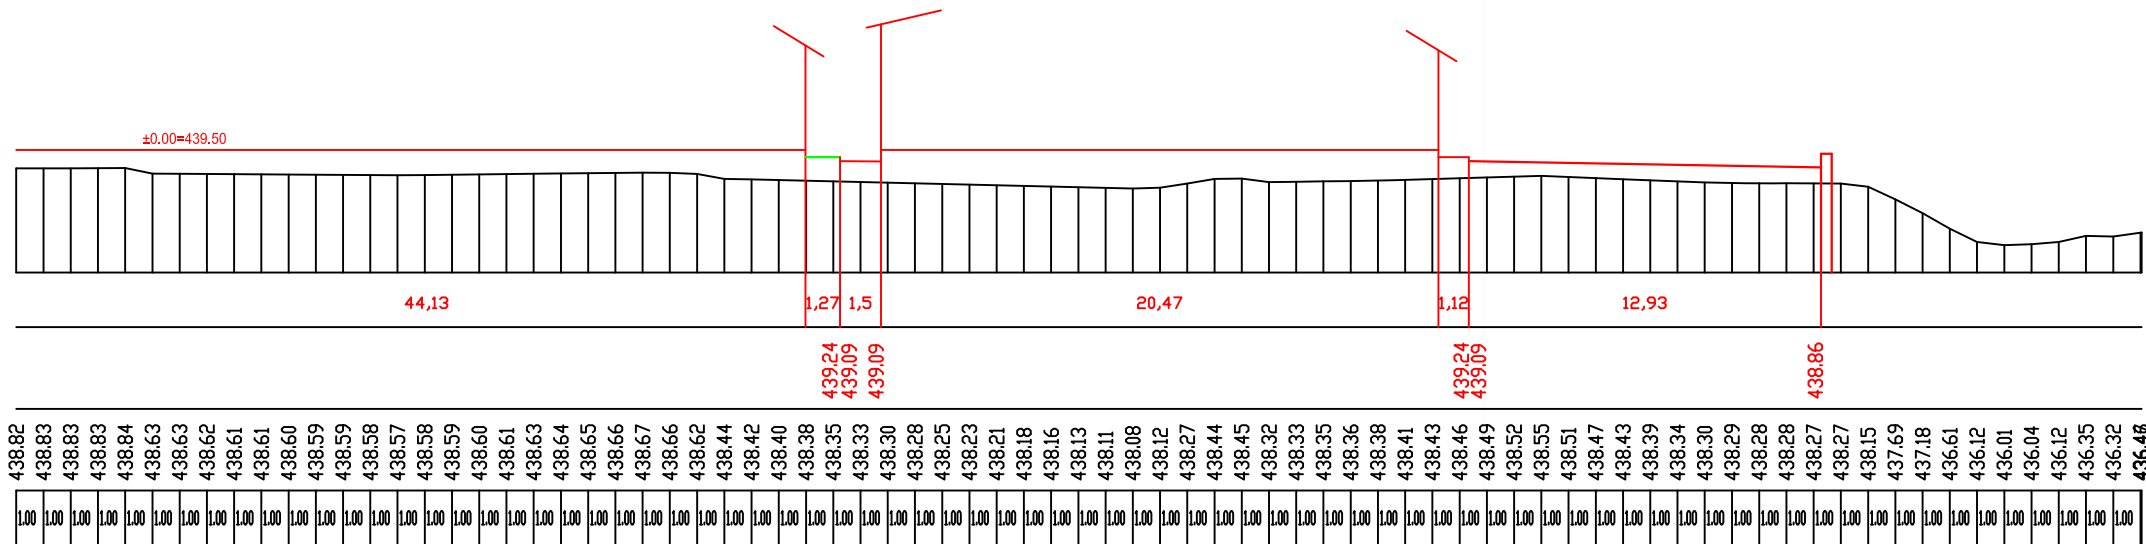


438.82	1,00
438.83	1,00
438.83	1,00
438.84	1,00
438.63	1,00
438.63	1,00
438.62	1,00
438.61	1,00
438.61	1,00
438.60	1,00
438.59	1,00
438.59	1,00
438.58	1,00
438.57	1,00
438.58	1,00
438.59	1,00
438.60	1,00
438.61	1,00
438.63	1,00
438.64	1,00
438.65	1,00
438.66	1,00
438.67	1,00
438.66	1,00
438.62	1,00
438.44	1,00
438.42	1,00
438.40	1,00
438.38	1,00
438.35	1,00
438.33	1,00
438.30	1,00
438.28	1,00
438.25	1,00
438.23	1,00
438.21	1,00
438.18	1,00
438.16	1,00
438.13	1,00
438.11	1,00
438.08	1,00
438.12	1,00
438.27	1,00
438.44	1,00
438.45	1,00
438.32	1,00
438.33	1,00
438.35	1,00
438.36	1,00
438.38	1,00
438.41	1,00
438.43	1,00
438.46	1,00
438.49	1,00
438.52	1,00
438.55	1,00
438.51	1,00
438.47	1,00
438.43	1,00
438.39	1,00
438.34	1,00
438.30	1,00
438.29	1,00
438.28	1,00
438.28	1,00
438.27	1,00
438.27	1,00
438.15	1,00
437.69	1,00
437.18	1,00
436.61	1,00
436.12	1,00
436.01	1,00
436.04	1,00
436.12	1,00
436.35	1,00
436.32	1,00
436.48	1,00

ფორმატი	ფურცლის №	პროექტის №	ფაილის სახელი
A-3		2.55.13	
ლაშქარითი CLIENT			
პროექტი PROJECT	სარეგულაციო პროექტი		
მისამართი ADDRESS	ქ. თბილისი, ჭავჭავაძის ქ. 180ბ, ნაკ. 05/176, 05/189		
თანამდებობა	გვარი	სახელი	
დირექტორი	ი.საბაძიძე		
მთ.არქიტექტორი	მ. სალაშვიძე		
არქიტექტორი	მ. ალაღაძე		
არქიტექტორი	მ. მანუაშვილი		
ჟურნალისტი	ს. პაპიაშვილი		
ლაშქარითი	მ. ბაჩუაძე		
შეამოწმა	მ. ალაღაძე		
შ.პ.ს. "არტსტუდიო პროექტი" 0709 თბილისი, მ. ბაბიძის ქ. 3/5, ტელ/ფაქსი: (+995 32) 996640, 920607 www.artstudio.ge E mail: artstudio_project@yahoo.com info@artstudio.ge			
შერეული რეგულაციის პროექტი VERTICAL PLANNING			
მასშტაბი SCALE	თარიღი DATE OF ISSUE	22/09/2013	
ნახაზი DRWG.	რევიზიები REVISIONS		
	№	კომენტარი REV.	თარიღი DATE
	1		
	2		
	3		
	4		
5			
6			
სტადია STAGE	ინდექსი INDEX	ფურც. PAGES	
სტადია პროექტი	38-9	12	

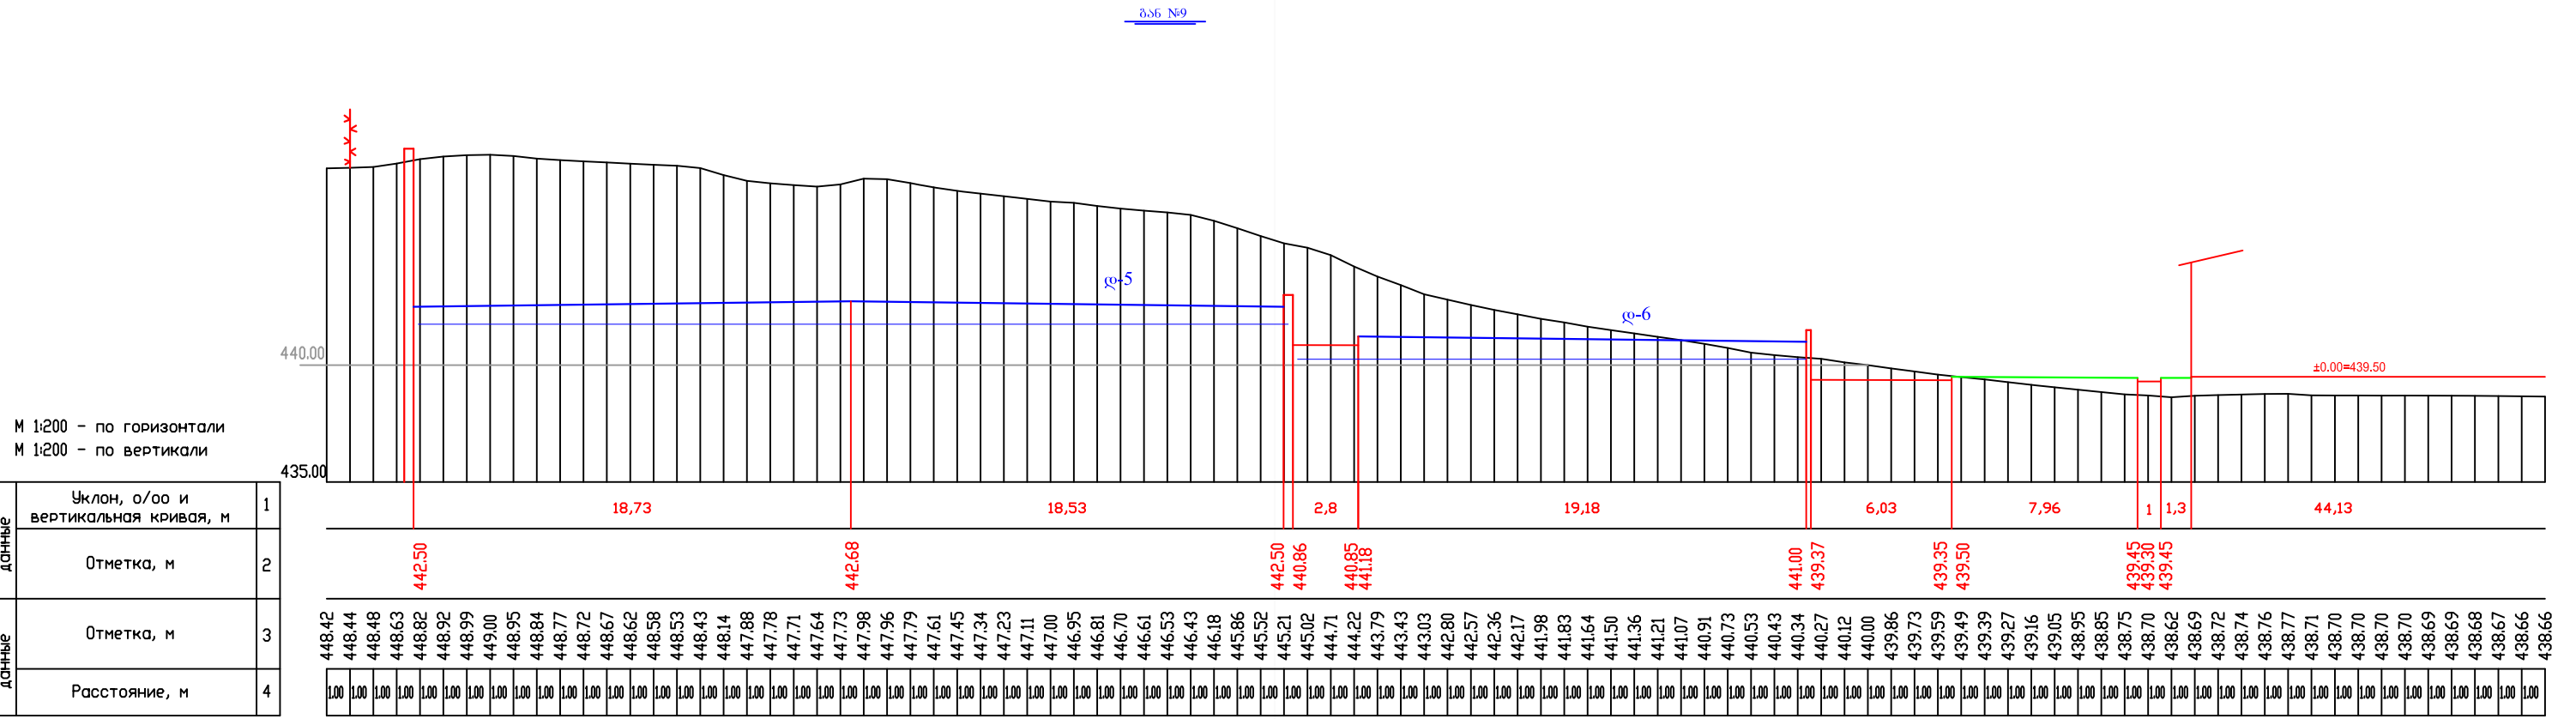

M 1:200 - по горизонтали
M 1:200 - по вертикали




Проектные данные	Уклон, о/оо и вертикальная кривая, м	1
	Отметка, м	2
Фактические данные	Отметка, м	3
	Расстояние, м	4

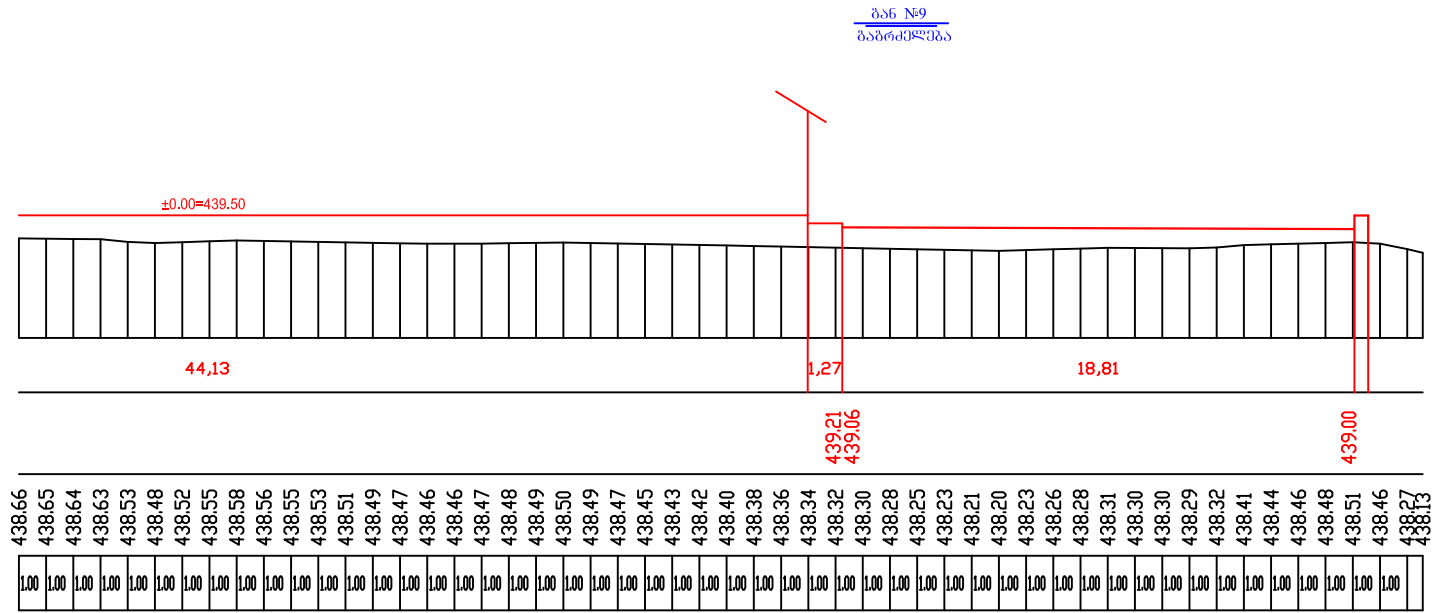


ფორმატი	დაკვეთის №	პროექტის №	ფაილის სახელი
A-3		2.55.13	
დასაკვეთი CLIENT			
პროექტი PROJECT სარეზერვუარო უმცლესი			
მისამართი ADDRESS		ქ. თბილისი, ჭავჭავაძის ქ. 3/5, ნაკ. 05/176, 05/189	
თანამდებობა	გვარი	ხელმოწერა	
დირექტორი	ი.სააღმომი		
მთ.არქიტექტორი	მ. სულავერიძე		
არქიტექტორი	მ. ალუაბაძე		
არქიტექტორი	მ. მხარაშვილი		
უმცლესი	ს. ავაშვილი		
დავარუჯაბ	მ. ბაჩუაური		
გამომწერა	მ. ალუაბაძე		
შ.პ.ს. "არტსტუდიო პროექტი" 0709 თბილისი, მ. ბაჩოძის ქ. 3/5, ტელ/ფაქსი: (+995 32) 996640, 920607 www.artstudio.ge E mail: artstudio_project@yahoo.com info@artstudio.ge			
3D რეკონსტრუქციის გეგმარეკონსტრუქცია VERTICAL PLANNING			
მასშტაბი SCALE	თარიღი DATE OF ISSUE	22/09/2013	
ნახატი DRWG.	შეცვლილებები REVISIONS		
	№	კომენტარი, REV.	თარიღი DATE
	1		
	2		
	3		
	4		
5			
6			
სტადია	STAGE	06/01/01	INDEX
სტადია პროექტი		38-10	INDEX
			ფურც. PAGES
			12

М 1:200 - по горизонтали
М 1:200 - по вертикали


Проектные данные	Уклон, о/оо и вертикальная кривая, м	1
	Отметка, м	2
Фактические данные	Отметка, м	3
	Расстояние, м	4

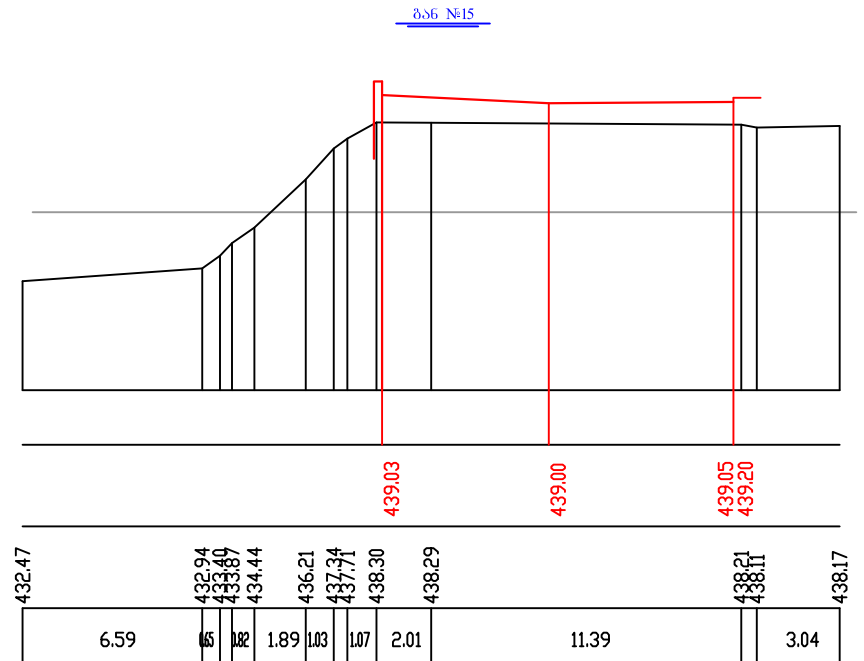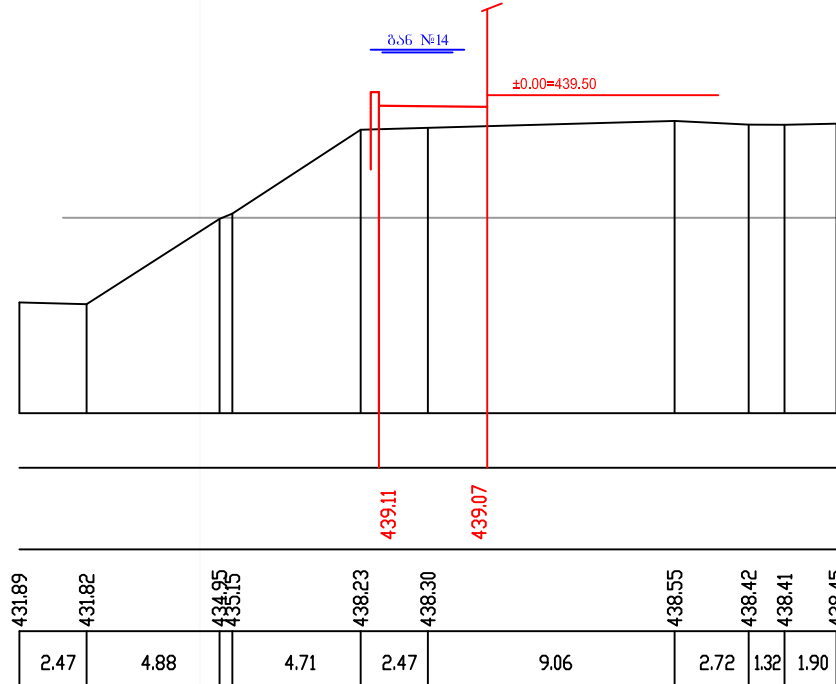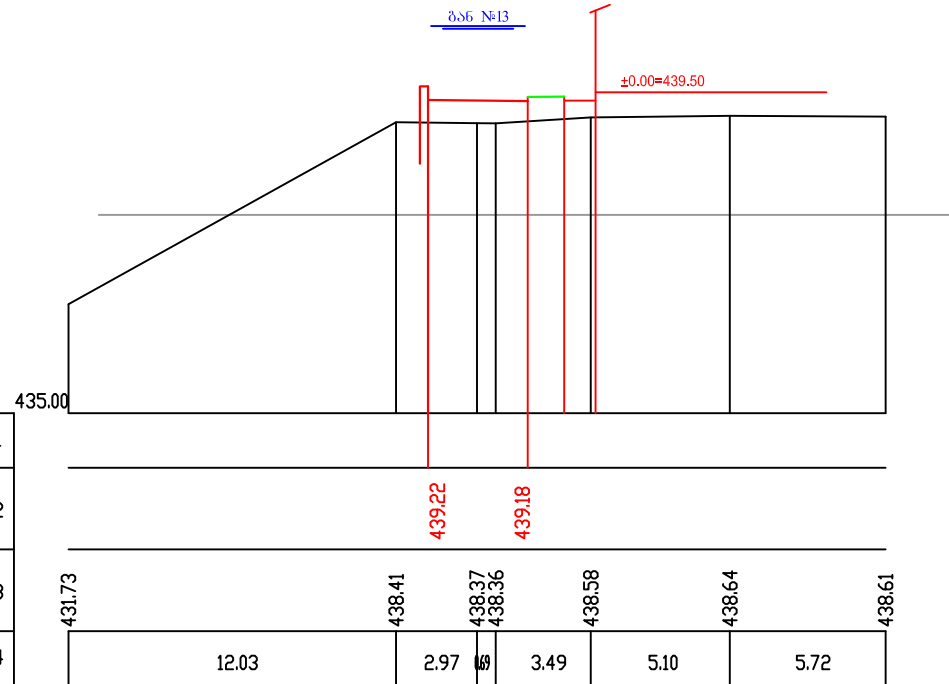


ბან №16

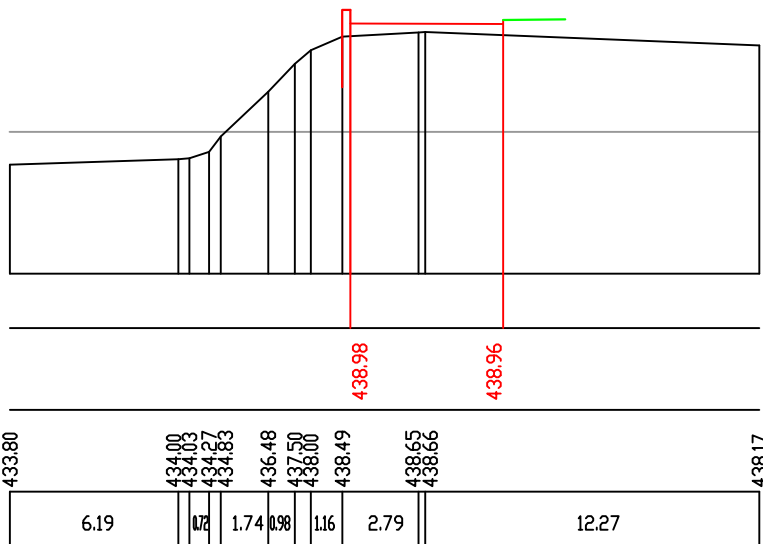

ბან №17

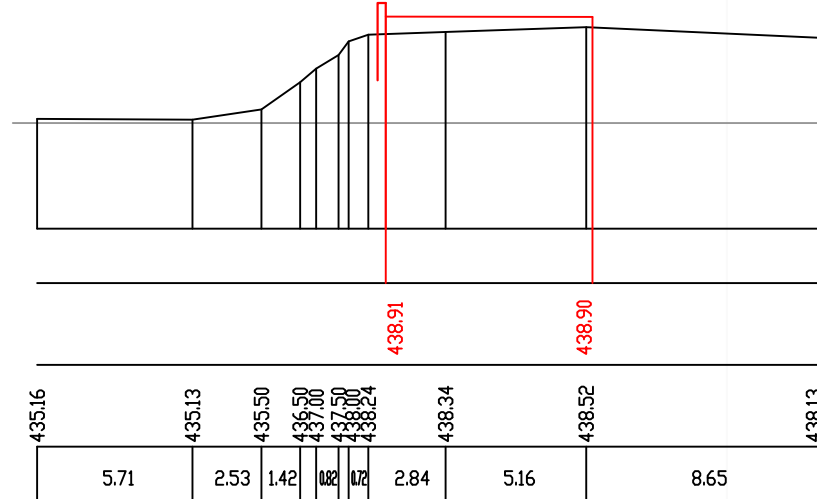

ბან №18

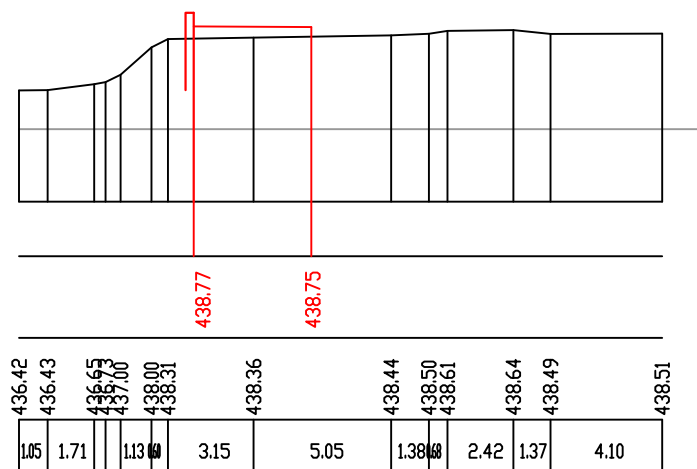

ფართობი	მთლიანი		მოცულობა	
	ყრდელი	პირი	ყრდელი	პირი
0	1.5	3.31	621.75	4.965
1	11.88	3.31	621.75	33.3828
2	11.88	2.31	576.22	15.3252
3	10.84	0.27	504.2	7.8048
4	6.66	1.17	406.15	7.7922
4+	1.17	406.15		
5-	0.85	369.03		
5	4.07	7.04	351.28	16.70735
6	8.02	0.1182	2.5423	28.704382
7	6.85	12.92	335.61	44.655835
8	11.9	23.19	321.78	214.8545
9	11.59	24.95	269.22	278.9713
10	7.34	6.77	195.82	116.4124
10+	1.5		5.0775	146.865
			774.65	35413.56

სამშენობის მიგეგმვების ცხრილი

№	სამშენობის დასახელება	ბანა	რაოდ.
	პირი	კვ. მ	35413.6
	ყრდელი	კვ. მ	774.6
1	III კატ. ბუნების მოვლა და გალაგობა ყრდელში 30 მ-მდე	კვ. მ	774.6
2	III კატ. ბუნების მოვლა, ღაჭვირება თხიმიცვლევებსა და ბაზალტის ტერიტორიის მოვლა	კვ. მ	45030.7
3	ბორცვის მოწყობა (15*30)	კვ. მ	3984.6
4	ბორცვის საფარი მოწყობა (701*0.055=38.555)	კვ. მ	701
6	საფარი მოწყობა სახალ ნაწილზე აბ	კვ. მ	38.56
	საფარი მოწყობის ღირებულება (კვადრატული) ღირს - მონტაჟის ღირებულება h=20 სმ	კვ. მ	1447
	1447 * 0.20 = 289.4		
	289.4 * 1.22 = 353.068	კვ. მ	353.07
	საფარი მოწყობის ღირს ღირს - ღირსი ღირებულება (0-40) h=20 სმ	კვ. მ	1447
	1447 * 0.20 = 289.4		
	289.4 * 1.26 = 364.644	კვ. მ	364.64
	თხევადი ბიტუმი მოსხვა 0.6 კვ/კვმ	კვ. მ	1447
	1447 * 0.6 = 868.2	კვ. მ	868.2
	მსხვილფრაქციული მასალის მოწყობა აბ-ის ცხელი ნარევი, მარა II h=6 სმ	კვ. მ	1447
	1447 * 0.06 = 86.82	კვ. მ	86.82
	86.82 * 2.3275 = 202.07355	კვ. მ	202.07
	თხევადი ბიტუმი მოსხვა 0.3 კვ/კვმ	კვ. მ	1447
	1447 * 0.3 = 434.1	კვ. მ	434.1
	ფრთხილად მოწყობა მკვრივი აბ-ის ცხელი ნარევი, ტიპი „ბ“ მარა II h=4 სმ	კვ. მ	1694.4
	1447 * 0.04 = 57.88	კვ. მ	57.88
	57.88 * 2.4350 = 140.9378	კვ. მ	140.94
7	საფარი მოწყობა აბ-ის ცხელი ნარევი	კვ. მ	913
	საფარი მოწყობის ღირსი ღირსი (კვადრატული) ღირსი - მონტაჟის ღირებულება h=20 სმ	კვ. მ	913
	913 * 0.20 = 182.6		
	182.6 * 1.22 = 222.772	კვ. მ	222.77
	საფარი მოწყობის ღირსი ღირსი - ღირსი ღირებულება (0-40) h=20 სმ	კვ. მ	913
	913 * 0.20 = 182.6		
	182.6 * 1.26 = 230.076	კვ. მ	230.08
	საფარი მოწყობის ღირსი ღირსი - მონტაჟის ღირებულება h=10 სმ	კვ. მ	913
	913 * 0.10 = 91.3		
	91.3 * 1.11 = 101.343	კვ. მ	101.343
	საფარი მოწყობის ღირსი ღირსი - მონტაჟის ღირებულება h=10 სმ	კვ. მ	913
8	საფარი მოწყობა ტროტუარზე ფილაში	კვ. მ	1988
	საფარი მოწყობის ღირსი ღირსი - მონტაჟის ღირებულება h=10 სმ	კვ. მ	1988
	1988 * 0.10 = 198.8		
	198.8 * 1.11 = 220.668	კვ. მ	220.67
	საფარი მოწყობის ღირსი ღირსი - ღირსი ღირებულება (0-40) ღირსი h=20 სმ	კვ. მ	1988
	1988 * 0.20 = 397.6		
	397.6 * 1.26 = 500.976	კვ. მ	500.98
	ტროტუარისთვის საფარი მოწყობა ბეტონის ფილაში	კვ. მ	1988
9	საფარი მოწყობა ტროტუარზე აბ	კვ. მ	29.4
	საფარი მოწყობის ღირსი ღირსი - მონტაჟის ღირებულება h=10 სმ	კვ. მ	29.4
	29.4 * 0.10 = 2.94		
	2.94 * 1.11 = 3.2634	კვ. მ	3.26
	საფარი მოწყობის ღირსი ღირსი - ღირსი ღირებულება (0-10) ღირსი h=20 სმ	კვ. მ	29.4
	29.4 * 0.20 = 5.88		
	5.88 * 1.26 = 7.4088	კვ. მ	7.41
	ტროტუარისთვის საფარი მოწყობა აბ-ში h=3 სმ	კვ. მ	29.4
	29.4 * 0.03 = 0.882	კვ. მ	0.88
	0.882 * 2.38 = 2.09916	კვ. მ	2.1

ფორმატი	დაკვეთის №	პროექტის №	ფაილის სახელი
A-3		2.55.13	
ლაშქრობის CLIENT	სამშენობის პროექტი		
პროექტის PROJECT	სამშენობის პროექტი		
მისამართი ADDRESS	ქ. თბილისი, ჭავჭავაძის ქ. 1/10, ნაკ. 05/176, 05/189		
თანამდებობა	გვარი	ხელმოწერა	
ლიტერატურა	ი.საბაგაძე		
მთ.არქიტექტორი	ს. საბაგაძე		
არქიტექტორი	ს. საბაგაძე		
არქიტექტორი	ს. საბაგაძე		
პროექტორი	ს. საბაგაძე		
დაამუშავა	ს. საბაგაძე		
შეამოწმა	ს. საბაგაძე		
სტადია	STAGE	INDEX	ფურც. PAGES
სტადია პროექტი	38-12		12

ფორმატი PAPER SIZE	დაკვეთა № CONTRACT #	პროექტის № PROJECT #	ფაილის სახელი FILE NAME
A-2		2.55.13	
პროექტის აღწერა		LEGEND	




შენიშვნები	NOTES
1. ნახაზი ზომები მოცემულია სანტიმეტრებში; 2. ნახაზი ყველა ცვლილება მშენებლისა და მშენებლის მიერ უნდა იყოს პროექტის ავტორთან; 3. ფურცლის პროექტირებაში უზრუნველყავთ უმჯობესი ნიშნის დაცვა.	




დამკვეთი CLIENT	ა.ი.პ. 2015 წლის ახალგაზრდული ოლიმპიური ფესტივალის საორგანიზაციო კომიტეტი
პროექტი PROJECT	საორგანიზაციო კომიტეტი

მისამართი ADDRESS	ქ. თბილისი, ჭავჭავაძის ქ. 189, ნაკ. 05/176, 05/189
----------------------	--

თანამდებობა	გვარი	ხელმოწერა
დირექტორი	ი.საბაძე	
მთავარი ინჟინერი	მ. სულაბერიძე	
არქიტექტორი	მ. ალაღაძე	
ჟურნალისტი	ს. ავალიანი	
ლაგერა	მ. გვამბაძე	
გრაფიკი	მ. ალაღაძე	


 შ.პ.ს. "არტსტუდიო პროექტი"
 0709 თბილისი, მ. ბაბიძის ქ. 3/5,
 ტელ/ფაქსი: (+995 32) 996640, 920607
www.artstudio.ge
 E mail: artstudio_project@yahoo.com
 info@artstudio.ge

არქიტექტურული ნაწილი		ARCHITECTURE	
მასშტაბი SCALE	თარიღი DATE OF ISSUE	10/10/2013	
ნახაზი DRWG.	პროექტის რევიზიები		
	№	კომენტარი, REV.	თარიღი DATE
	1		
	2		
	3		
	4		
	5		
სტადია	STAGE	ინდექსი	INDEX
მუშა პროექტი			ფურც. PAGES

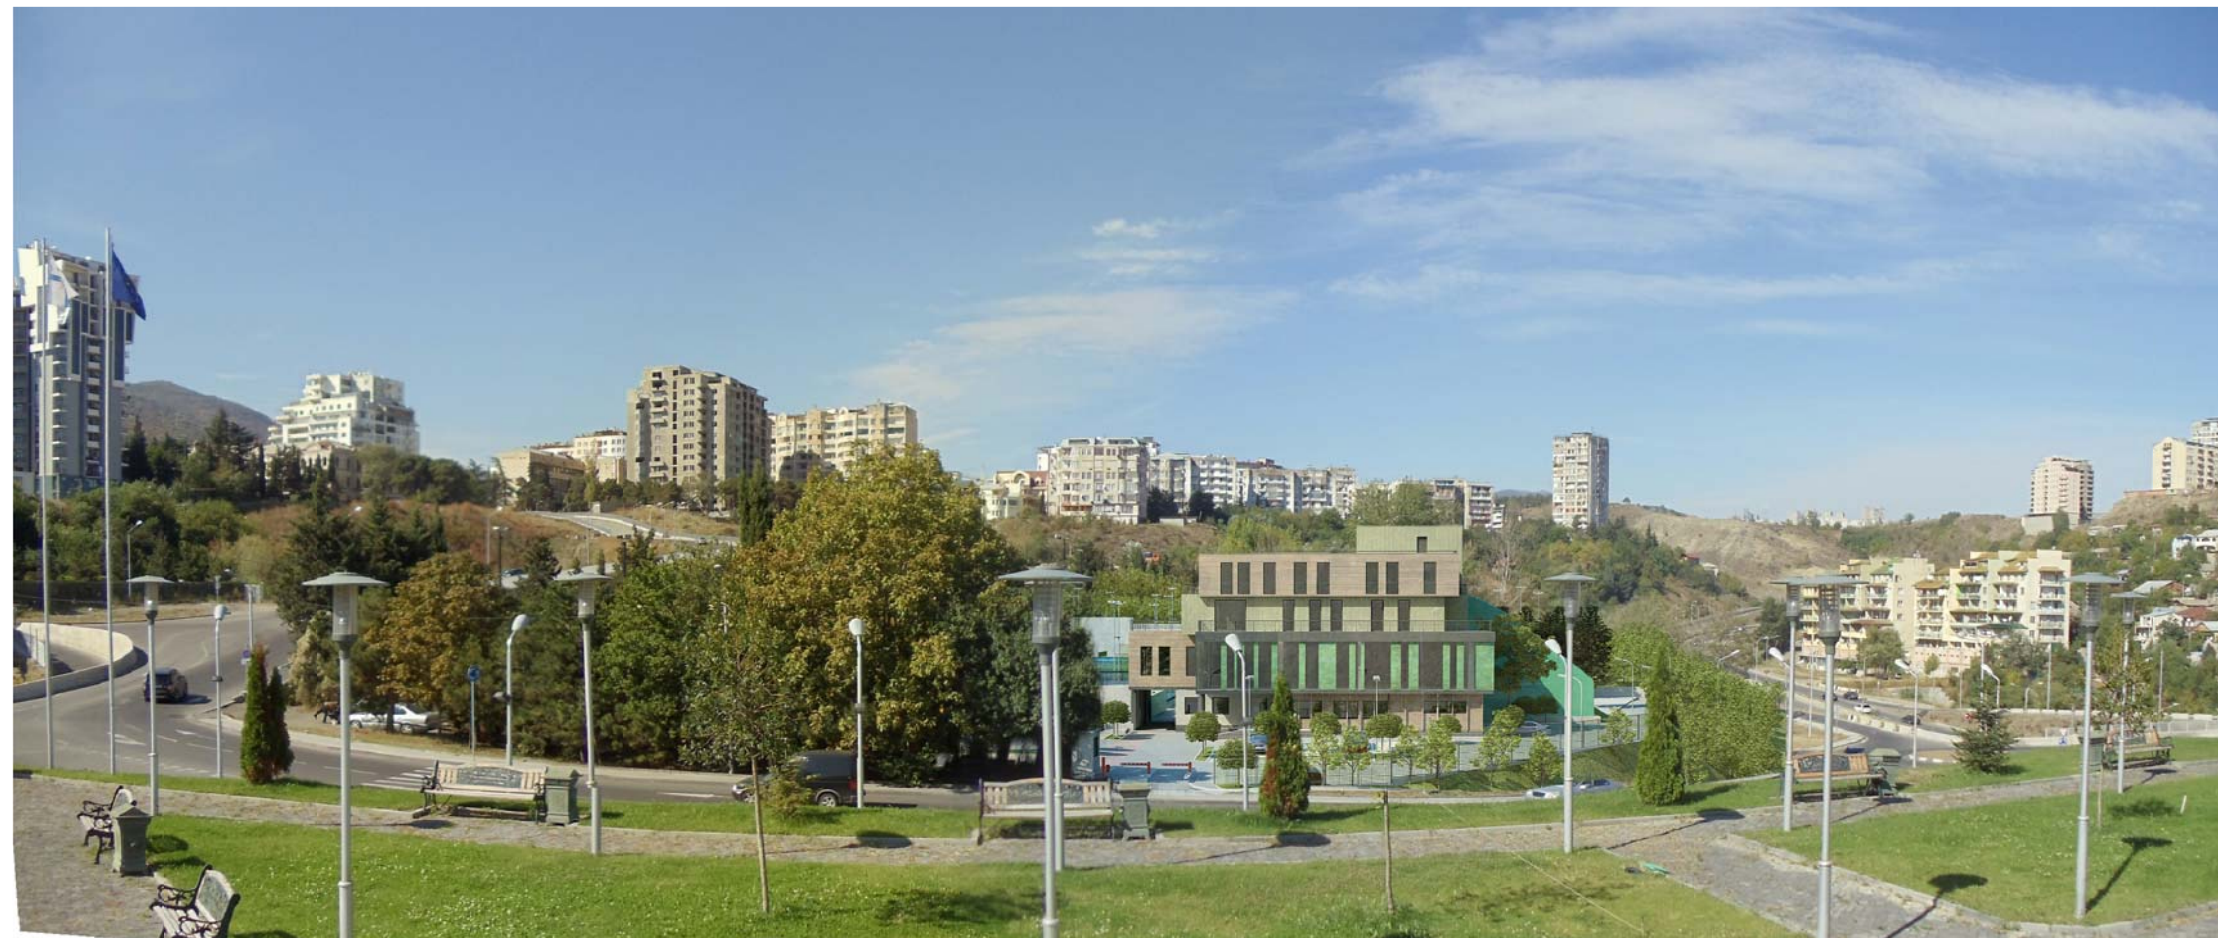

ფორმატი PAPER SIZE	დაკვეთა № CONTRACT #	პროექტის № PROJECT #	ფაილის სახელი FILE NAME
A-3		2.55.13	
პირობითი აღნიშვნები			LEGEND
6.00 არმეტაჟურული ნიშნული			
შენიშვნები			NOTES
1. ნახაზი ზომები მოცემულია სანტიმეტრებში; 2. ნახაზი ყველა ცვლილება გვერდითა და ზედა ნაწილებში უნდა იყოს პროექტის ავტორთან; 3. ფურცლის კორექტირებით ავტორებთან უნდა იქონიებინათ;			
დაკვეთითი CLIENT	ა.ი.პ. 2015 წლის ახალგაზრდული ოლიმპიური ფესტივალის საორგანიზაციო კომიტეტი		
პროექტი PROJECT	საჩოგბურთო კომპლექსი		
მისამართი ADDRESS	ქ. თბილისი, ჭავჭავაძის ჩიხი, ნაუ. 05/176, 05/189		
თანამდებობა	გვარი	ხელმოწერა	
დირექტორი	ი.სალაშვილი		
მთარსებელი	მ. სულაბერიძე		
არქიტექტორი	მ. ალადაძე		
პროსტრუქტორი	ს. ვაჟაშვილი		
დამუშავა	მ. გვინაძე		
შეამოწმა	მ. ალადაძე		
შ.პ.ს. "არისტუდიო პროექტი" 0709 თბილისი, მ. ბაბიძის ქ. 3/5, ტელ/ფაქსი: (+995 32) 996640, 920607 www.aristudio.ge E mail: aristudio_project@yahoo.com Info@aristudio.ge			
არქიტექტურული ნაწილი ARCHITECTURE			
მასშტაბი SCALE	თარიღი DATE OF ISSUE	01/10/2013	
ნახაზი DRWG.	პროექტირება REVISIONS		
პანორამული ფოტომონტაჟი	№	პროექტ. REV.	თარიღი DATE
	1		
	2		
	3		
	4		
	5		
სტადია STAGE	ინდექსი INDEX	ფურც. PAGES	
მუშა პროექტი			

6.00 არქიტექტურული ნიშნული

შენიშვნები NOTES

- ნახაზი ზომები მოცემულია სანტიმეტრებში;
- ნახაზი ყველა ცვლილება გვერდურად შეთანხმებული უნდა იქნეს პროექტის ავტორთან;
- ფურცლის კონსტრუქციით ავტორებთან უნდა შეთანხმდეს ნინა ვარიანტი;

დაკვეთითი CLIENT ა.ი.პ. 2015 წლის ახალგაზრდული ოლიმპიური ფესტივალის საორგანიზაციო კომიტეტი

პროექტი PROJECT საზოგადოებრივი ადგილის

მისამართი ADDRESS ქ. თბილისი, ჭავჭავაძის I ჩოხი, ნაკ. 05/176. 05/189


თანამდებობა	გვარი	ხელმოწერა
დირექტორი	ი.საბაშვილი	
მთარქიტექტორი	მ. სულაბერიძე	
არქიტექტორი	მ. ალუბაძე	
კონსტრუქტორი	ს. პაპაშვილი	
ლაშქარაძე	მ. გუგუშვილი	
შაშვილი	მ. ალუბაძე	

ARTSTUDIO ARCHITECTURE
 შ.პ.ს. "არტსტუდიო პროექტი"
 0709 თბილისი, მ. ბაბიძის ქ. 3/5,
 ტელ/ფაქსი: (+995 32) 996640, 920607
www.artstudio.ge
 E mail: artstudio_project@yahoo.com
 Info@artstudio.ge

არქიტექტურული ნაშრომი ARCHITECTURE

მასშტაბი SCALE	თარიღი DATE OF ISSUE	10/10/2013	
ნახაზი DRWG.	პროექტის რვა REVISIONS		
ანსონიგებრილი ხედი	№	კონსტრ. REV.	თარიღი DATE
	1		
	2		
	3		
	4		
	5		
6			
სტადია STAGE	ინდექსი INDEX	ფურც. PAGES	
შუა პროექტი			



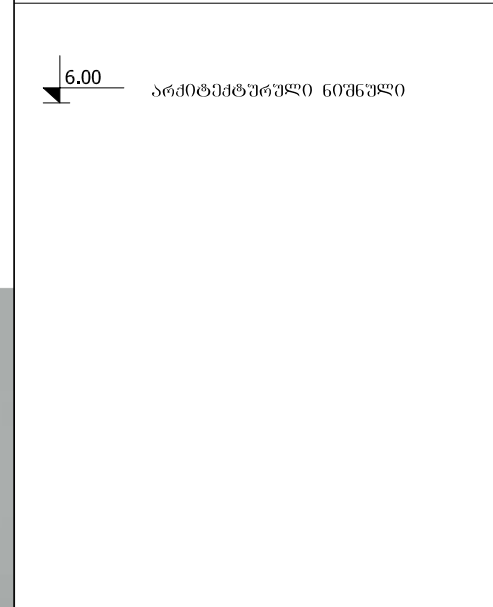

შენიშვნები NOTES

1. ნახაზზე ჩვენს მიერ მოცემულია სანიტარული ნორმები;
2. ნახაზზე ყველა ცვლილება მშენებლობისას შეთანხმებული უნდა იყოს პროექტის ავტორთან;
3. ფურცლის კორექტირებით ვაპირებთ დაგეგმილი ნაგებობის მშენებლობის დასრულებამდე.

დამკვეთი CLIENT ა.ი.პ. 2015 წლის ახალგაზრდალი ოლიმპიური ფესტივალის საორგანიზაციო კომიტეტი

პროექტი PROJECT საზოგადოებრივი მოვლას

მისამართი ADDRESS ქ. თბილისი, ჭავჭავაძის ქ. 180, ნაგ. 05/176, 05/189

თანამდებობა	გვარი	ხელმოწერა
დირექტორი	ი.საღვიანი	
მთავარი ინჟინერი	მ. სულაბერიძე	
არქიტექტორი	მ. ალაღაძე	
პროექტორი	ს. ავაშვილი	
დამკვეთი	მ. გვამრიძე	
შეამოწმა	მ. ალაღაძე	

ARTSTUDIO PROJECT
 შ.პ.ს. "არტსტუდიო პროექტი"
 0709 თბილისი, მ. ბაბიძის ქ. 3/5,
 ტელ/ფაქსი: (+995 32) 996640, 920607
www.artstudio.ge
 E mail: artstudio_project@yahoo.com
 Info@artstudio.ge

მასშტაბი SCALE 1:1000
 თარიღი DATE OF ISSUE 01/10/2013

ნახაზი DRWG.	პროექტის რევიზიები REVISIONS		
	№	კომენტარი REV.	თარიღი DATE
1			
2			
3			
4			
5			
6			

სტადია STAGE 06
 მუშა პროექტი