


# I სართულის გეგმა



## ექსპლიკაცია

- კიბის უჯრედი, პანდუსი
- რეკრეაცია
- ღამხმარე სათავსო
- საკლასო ოთახი
- სან.კვანძი უნარშემოღებულთათვის
- ვესტიბული, ბარდებოები
- სახანძრო კიბე


## II სართულის გეგმა

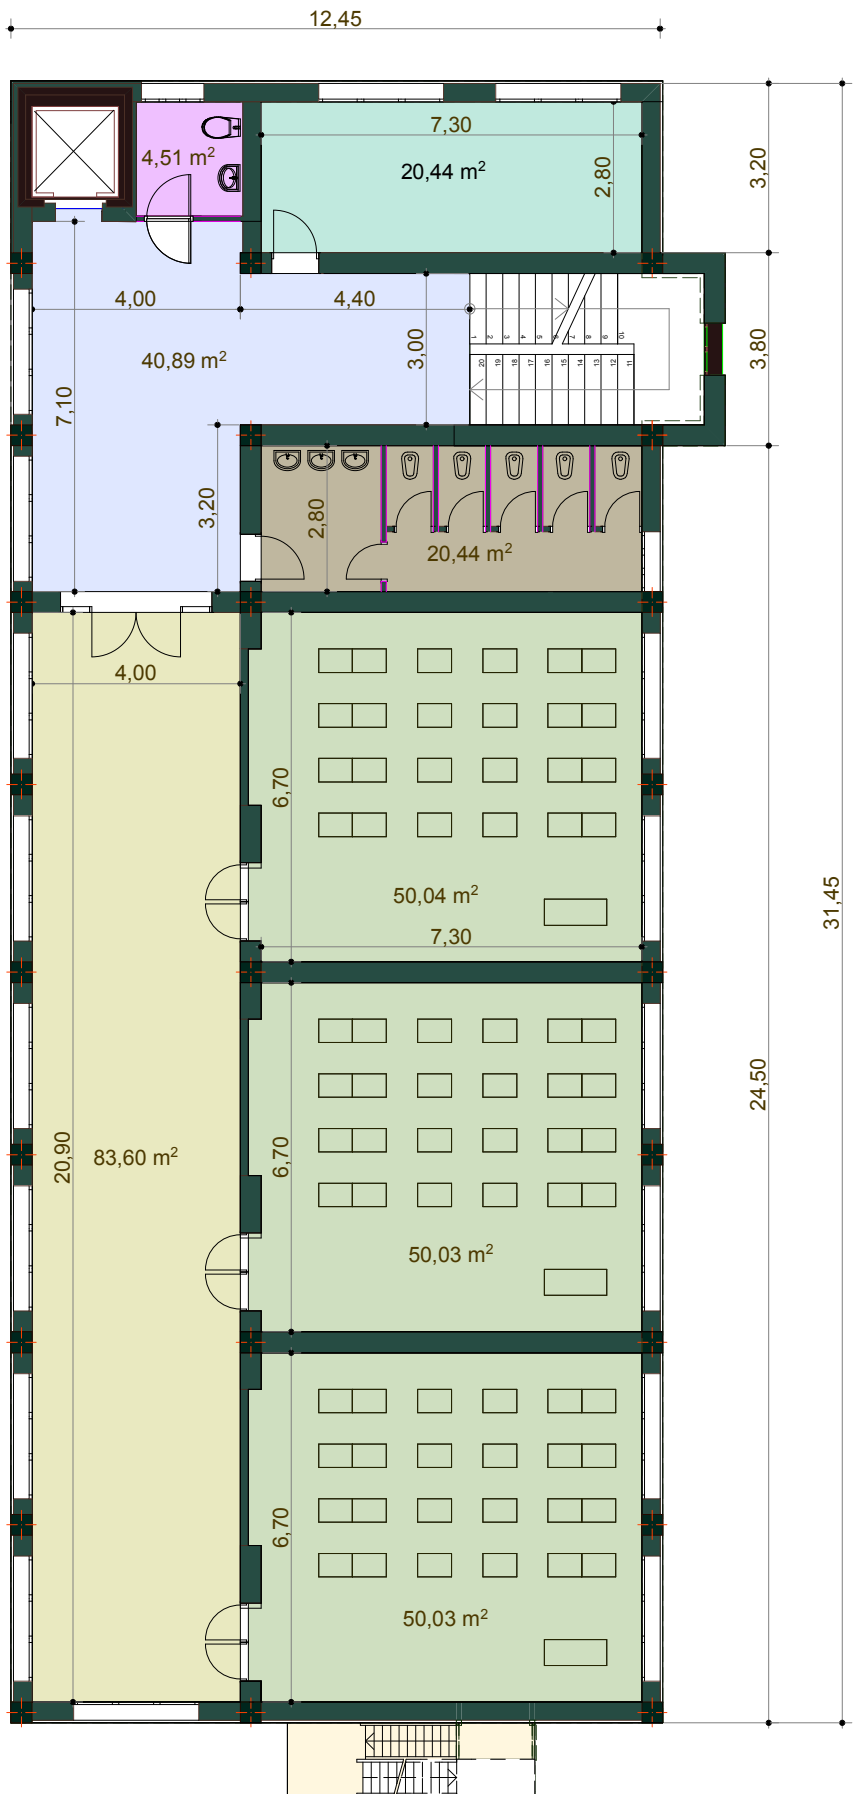

### ექსპლიკაცია

- მუსტიბიულო, კიბის უჯრედი
- სამასწავლებლო
- სან.კვანძი კვლავობებისთვის
- სან. კვანძი ბოგონებისთვის
- რეკრეაცია
- საკლასო ოთახი
- სახანძრო კიბე


### III სართულის გეგმა

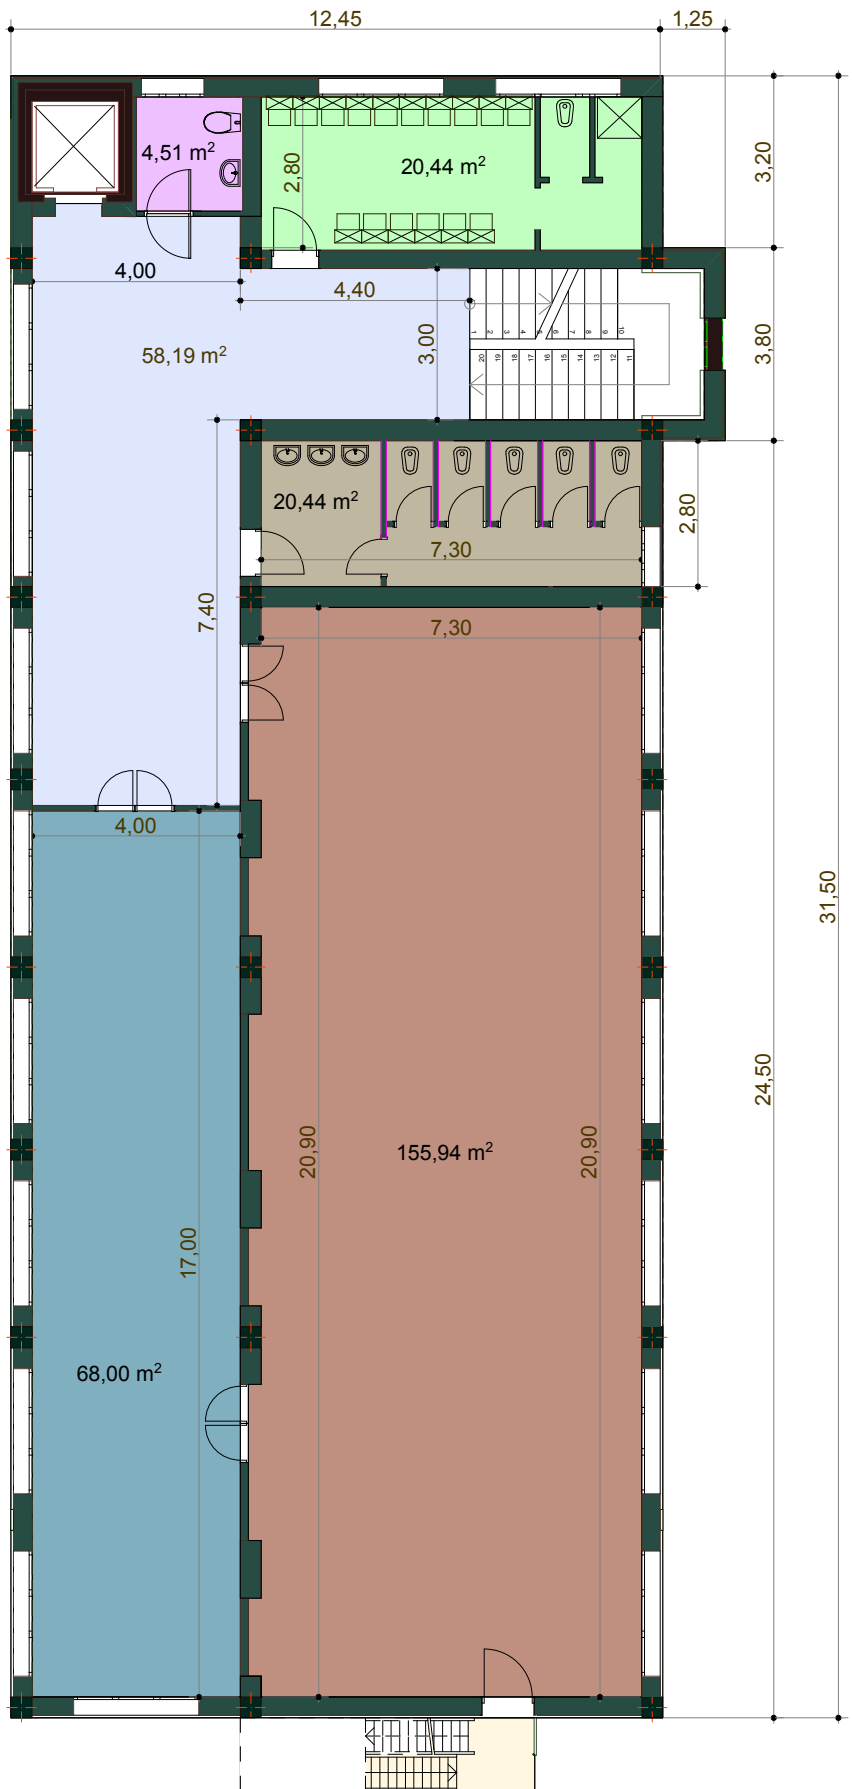

#### ემსპლიკაცია

- მუსტიბიულო, კიბის უჯრედი
- ბასახდელი ვაშებისათვის
- სან.კვანძი კვლავობებისთვის
- სან. კვანძი ვაშებისთვის
- სააქტო ღარბაზი
- სასკოლო ინვენტარი
- სახანძრო კიბე

# IV სართულის გეგმა

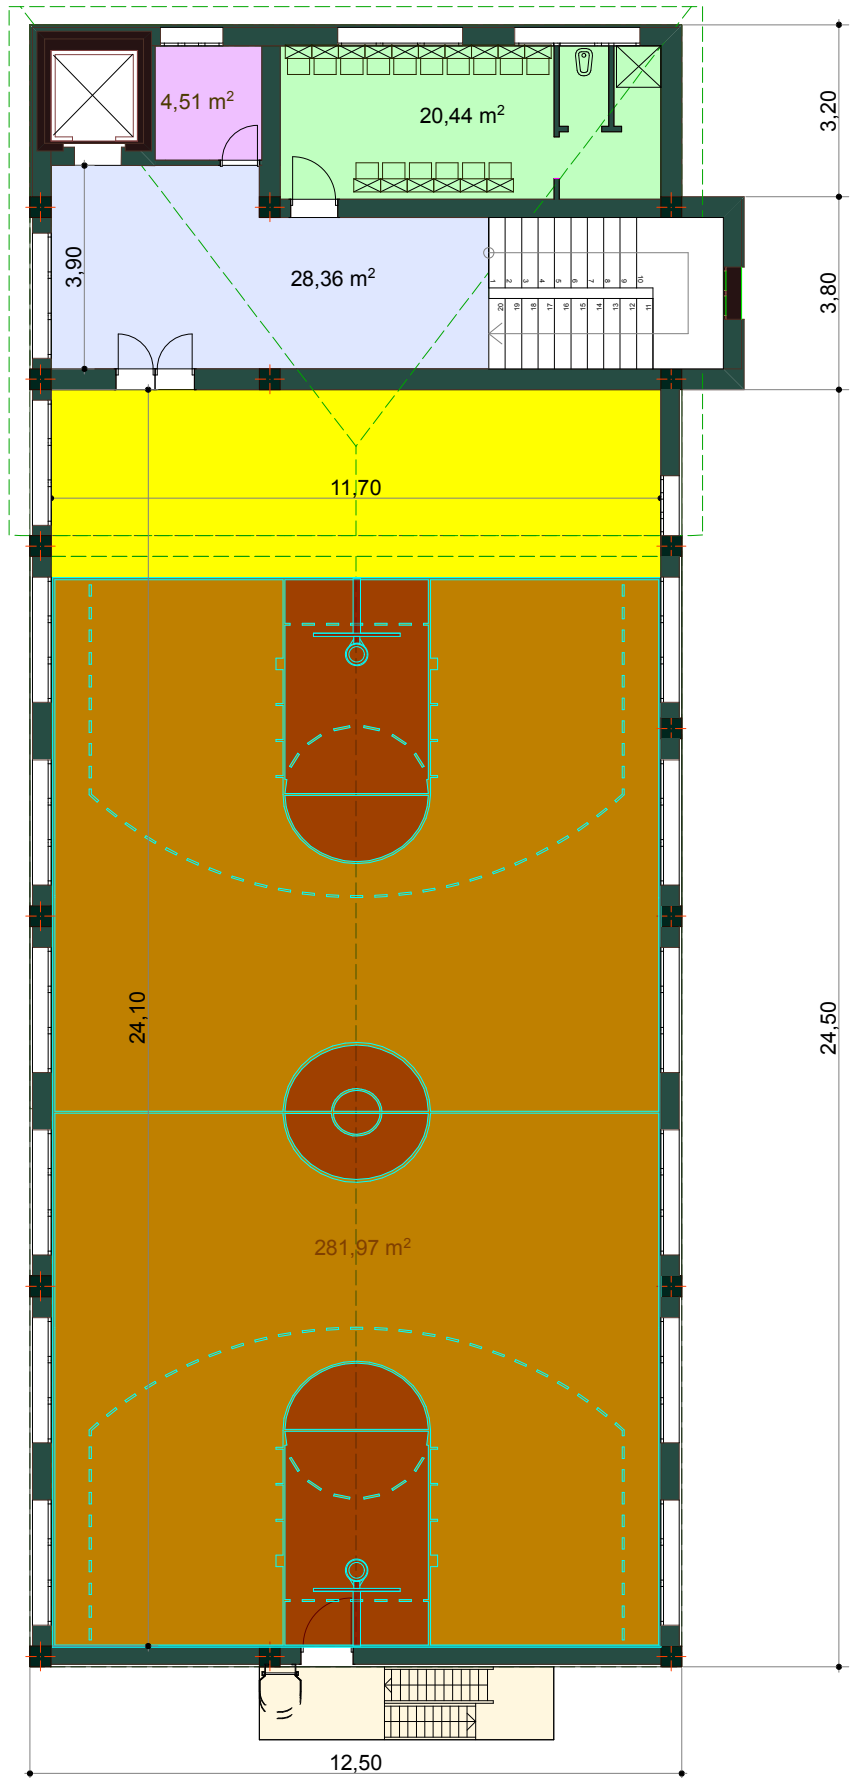

## ექსპლიკაცია

- მუსტიბიულო, კიბის უჯრედი
- ბასახდელი ბოგონებისთვის
- დამხმარე სათავსო
- სპორტული დარბაზი
- სახანძრო კიბე