suratebi.pdf

naxazebi.pdf

www.moa.gov.ge
info@moa.gov.ge

HOTE

www.moa.gov.ge
info@moa.gov.ge

მიწის (უძრავი ქონების) საკადასტრო კოდი **N 44.01.31.395**

ამონაწერი საჯარო რეესტრიდან

განცხადების რეგისტრაცია
N 892012148483 - 13/12/2012 11:48:17

მომზადების თარიღი
19/12/2012 09:34:14

საკუთრების განყოფილება

ზონა	სექტორი	კვარტალი	ნაკვეთი
სენაკი	სენაკი		
44	**01**	**31**	**395**

მისამართი: ქალაქი სენაკი , ქუჩა ი. ჭავჭავაძე , N 103

ნაკვეთის საკუთრების ტიპი: საკუთრება
ნაკვეთის ფუნქცია: არასასოფლო სამეურნეო
დაზუსტებული ფართობი:2922.00 კვ.მ.
ნაკვეთის წინა ნომერი:**44.01.05.426;**
შენობა-ნაგებობის ჩამონათვალი:N1 გაშენების ფართობი 312კვ.მ; N2(სკვერი) გაშენების ფართობი 455.6კვ.მ; N3 (სკვერი) გაშენების ფართობი192 კვ.მ

მესაკუთრის განყოფილება

განცხადების რეგისტრაცია : ნომერი 882008374826 , თარიღი 17/12/2008 19:29:54

უფლების დამადასტურებელი დოკუმენტი:

- ხელშეკრულება N13 , დამოწმების თარიღი:06/10/2008 , სახელმწიფო ქონების აღრიცხვისა და პრივატიზების სამეგრელო-გურია-ზემო სვანეთის სამსარეო სამმართველო

მესაკუთრეები:
სენაკის მუნიციპალიტეტი, ID ნომერი:239889705

მესაკუთრე:
სენაკის მუნიციპალიტეტი

აღწერა:

იპოთეკა

საგადასახადო გირავნობა:

- საგადასახადო გირავნობა/იპოთეკა: **102011170616 05/09/2011 17:48:54**
  სახელმწიფო ორგანოები სენაკის მუნიციპალიტეტი ს/ნ 239889705
  საგანი: **არასრული მთელი ქონება, საგადასახადო გირავნობის/იპოთეკის უფლება ვრცელდება მთელ ქონებაზე, გარდა შემდეგი საკადასტრო კოდების მქონე უძრავი ქონებისა: 44.03.22.004; 44.03.22.005; 44.06.23.002; 44.13.23.001; 44.06.21.001; 44.06.21.002; 44.01.30.005; 44.10.21.002**
  საფუძველი: **შეტყობინება, N0661211, 25.11.2010, სენაკის მუნიციპალიტეტი**
  მომართვა, N21-11/29709, 31.08.2011, შემოსავლების სამსახური

ვალდებულება

ყადაღა/აკრძალვა:

რეგისტრირებული არ არის

მოვალეთა რეესტრი:

რეგისტრირებული არ არის

"ფიზიკური პირის მიერ 2 წლამდე ვადით საკუთრებაში არსებული მატერიალური აქტივის რეალიზაციისას, აგრეთვე საგადასახადო წლის განმავლობაში 1000 ლარის ან მეტი ღირებულების ქონების საჩუქრად მიღებისას საშემოსავლო გადასახადი გადახდას ექვემდებარება საანგარიშო წლის მომდევნო წლის 1 აპრილამდე, რის შესახებაც აღნიშნული ფიზიკური პირი იმავე ვადაში წარუდგენს დეკლარაციას საგადასახადო ორგანოს. აღნიშნული ვალდებულების შეუსრულებლობა წარმოადგენს საგადასახადო სამართალდარღვევას, რაც იწვევს პასუხისმგებლობას საქართველოს საგადასახადო კოდექსის XVIII თავის მიხედვით."

ამონაწერში ტექნიკური ხარვეზის აღმოჩენის შემთხვევაში, შესაძლებელია სარეგისტრაციო სამსახურში მოსვლის გარეშე, ელექტრონულად წარმოადგინოთ განცხადება: http://public.reestri.gov.ge ან დაგვიკავშირდეთ: 2 405 405; 595 33 71 81; შესწორებული ამონაწერის მიღება შეგიძლიათ ვებ გვერდზე, ელექტრონულად, ასევე სარეგისტრაციო სამსახურში ,"ლიბერთი ბანკის" ნებისმიერ ფილიალში ან"პრივატბანკის" სწრაფი გადახდის აპარატიდან.

საჯარო რეესტრის ეროვნული სააგენტო

საქართველოს იუსტიციის სამინისტრო
საჯარო რეესტრის ეროვნული სააგენტო
საკადასტრო გეგმა

მიწის ნაკვეთის საკადასტრო კოდი: *44 01 31 395*
განცხადების რეგისტრაციის ნომერი: 892012148483
მიწის ნაკვეთის ფართობი: *2922* კვ.მ.
დანიშნულება: არასასოფლო-სამეურნეო

მომზადების თარიღი: 14.12.12

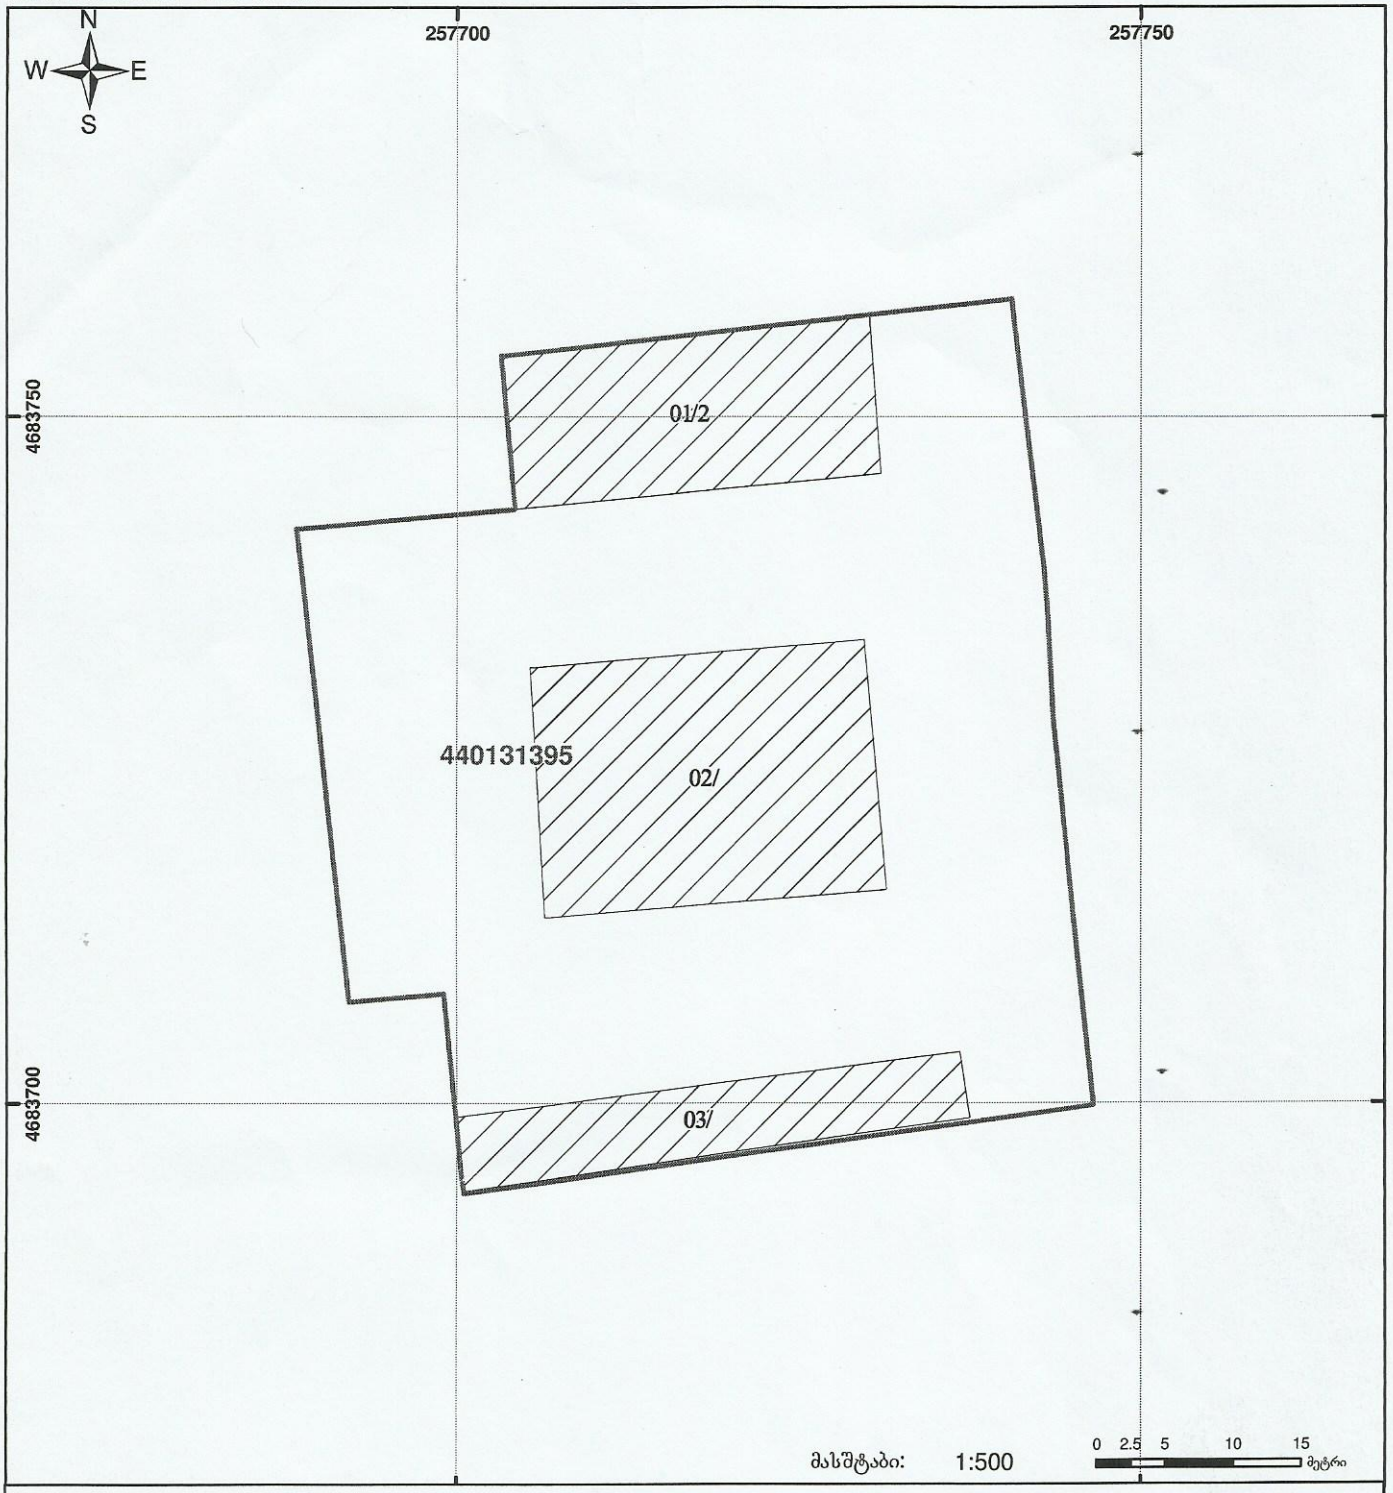

საჯარო რეესტრის ეროვნული სააგენტო: თბილისი 0102 წმ. ნიკოლოზის/ნ. ჩხეიძის ქ. 2 ტელ: (995 32) 91 04 27; ფაქსი: (995 32) 91 03 41
www.napr.gov.ge
სენაკის სარეგისტრაციო სამსახური. ქ. სენაკი 4100 რუსთველის ქ. № 235 ტელ: (7 83 23)

მუნიციპალიტეტის შენობა კაპიტალური I სართული

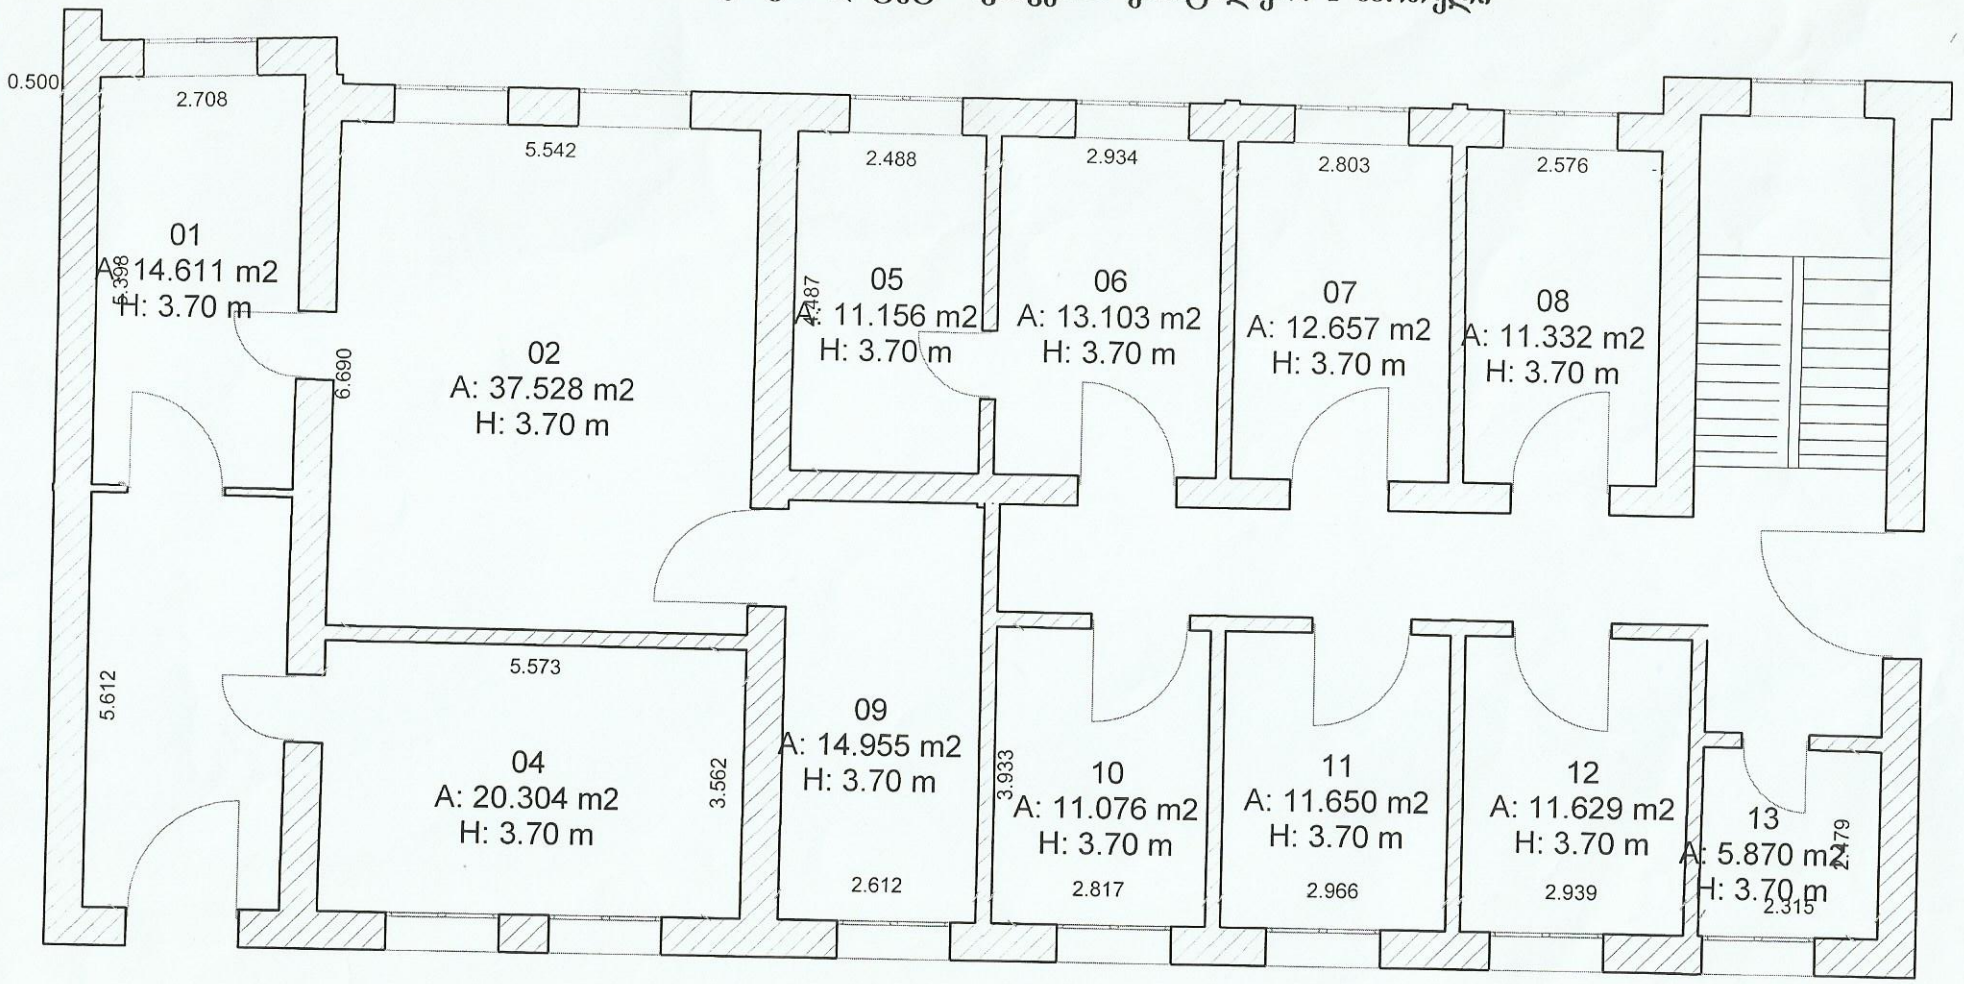

0.

Ground Floor

შ.პ.ს. "პლოტერი" მისამართი: ბაბაშის მუნიციპალიტეტი, სოფ. წყემის თემი მობილური: 899 51-83-09 საიდენთიფიკაციო კოდი: 239867603	დირექტორი	ბ.ჯულაყიძე	ფართის ექსპლიკაცია 1:100 I სართულის საერთო სარგებლობის ფართი 175.88კვ.მ
	შემსრულა	ბ.ჯულაყიძე	
მესაკუთრე: სენაკის მუნიციპალიტეტის გამგეობა მდებარე:ქ. სენაკი ჭავჭავაძის ქ. №103 დამკვეთი: სენაკის მუნიციპალიტეტის გამგეობა		ტექნიკურ გასაორტი	
	მის.: ქ. სენაკი ჭავჭავაძის ქ.№103		მასშტაბი: 1:100 შესრულების თარიღი: 15.12.08წ

მუნიციპალიტეტის გამგეობაკაპიტალური II სართული

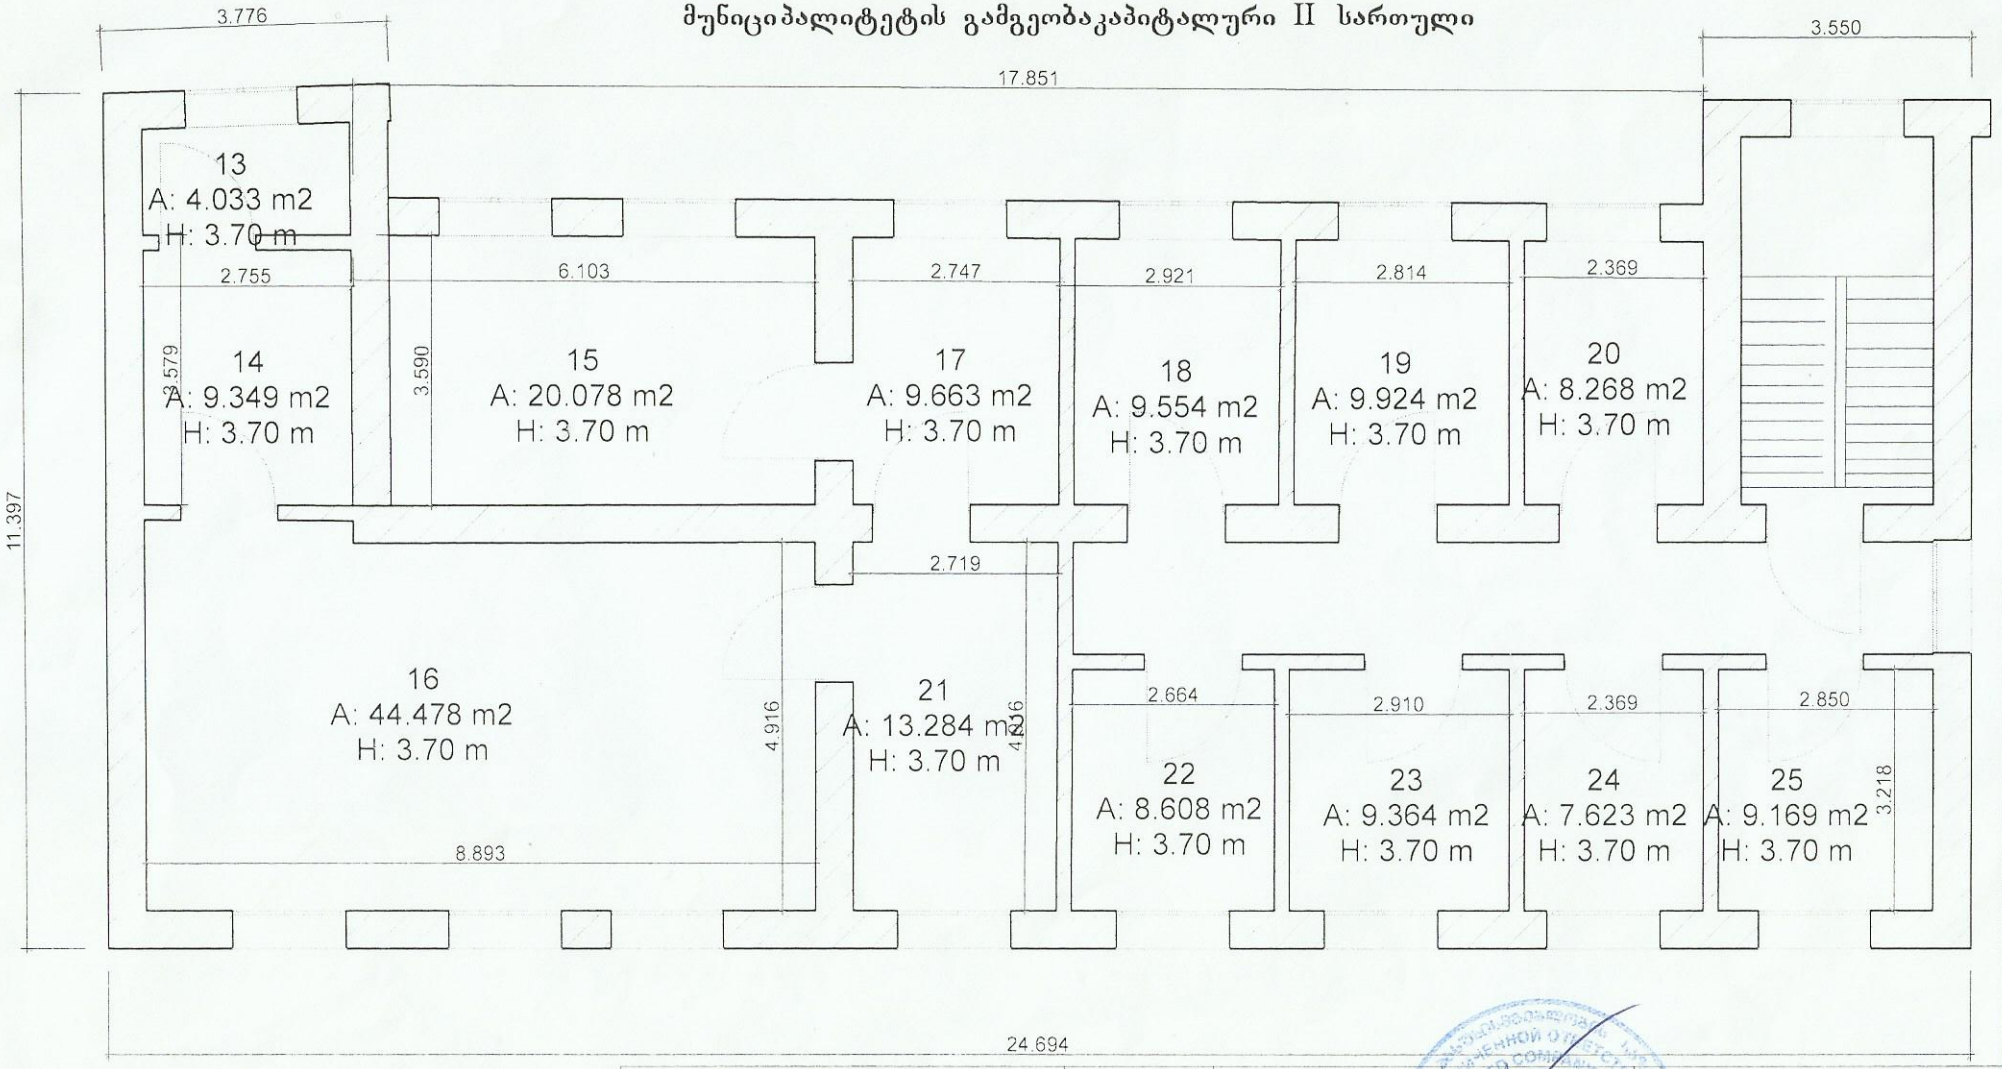

შ.პ.ს. "პლოტერი" მისამართი: ახაშის მუნიციპალიტეტი, სოფ. წყემის თქმი ტელეფონი: 899 51-83-09 საიდენთიფიკაციო კოდი: 239867603	დირექტორი	ა.ა.წულაძე	ფართის ექსპლიკაცია II სართულის საერთო სარგებლობის ფართი 163.39კვ.მ
	შემსრულებელი	ა.ა.წულაძე	
მისაუთრე: სენაკის მუნიციპალიტეტის გამგეობა	ტექნიკური პასპორტი		
მდებარეობა: სენაკი ჭავჭავაძის ქ. №103			
დამკვეთი: სენაკის მუნიციპალიტეტის გამგეობა	მის.: ქ. სენაკი ჭავჭავაძის ქ.№103		მასშტაბი: 1:100 შესრულების თარიღი:15.12.08წ

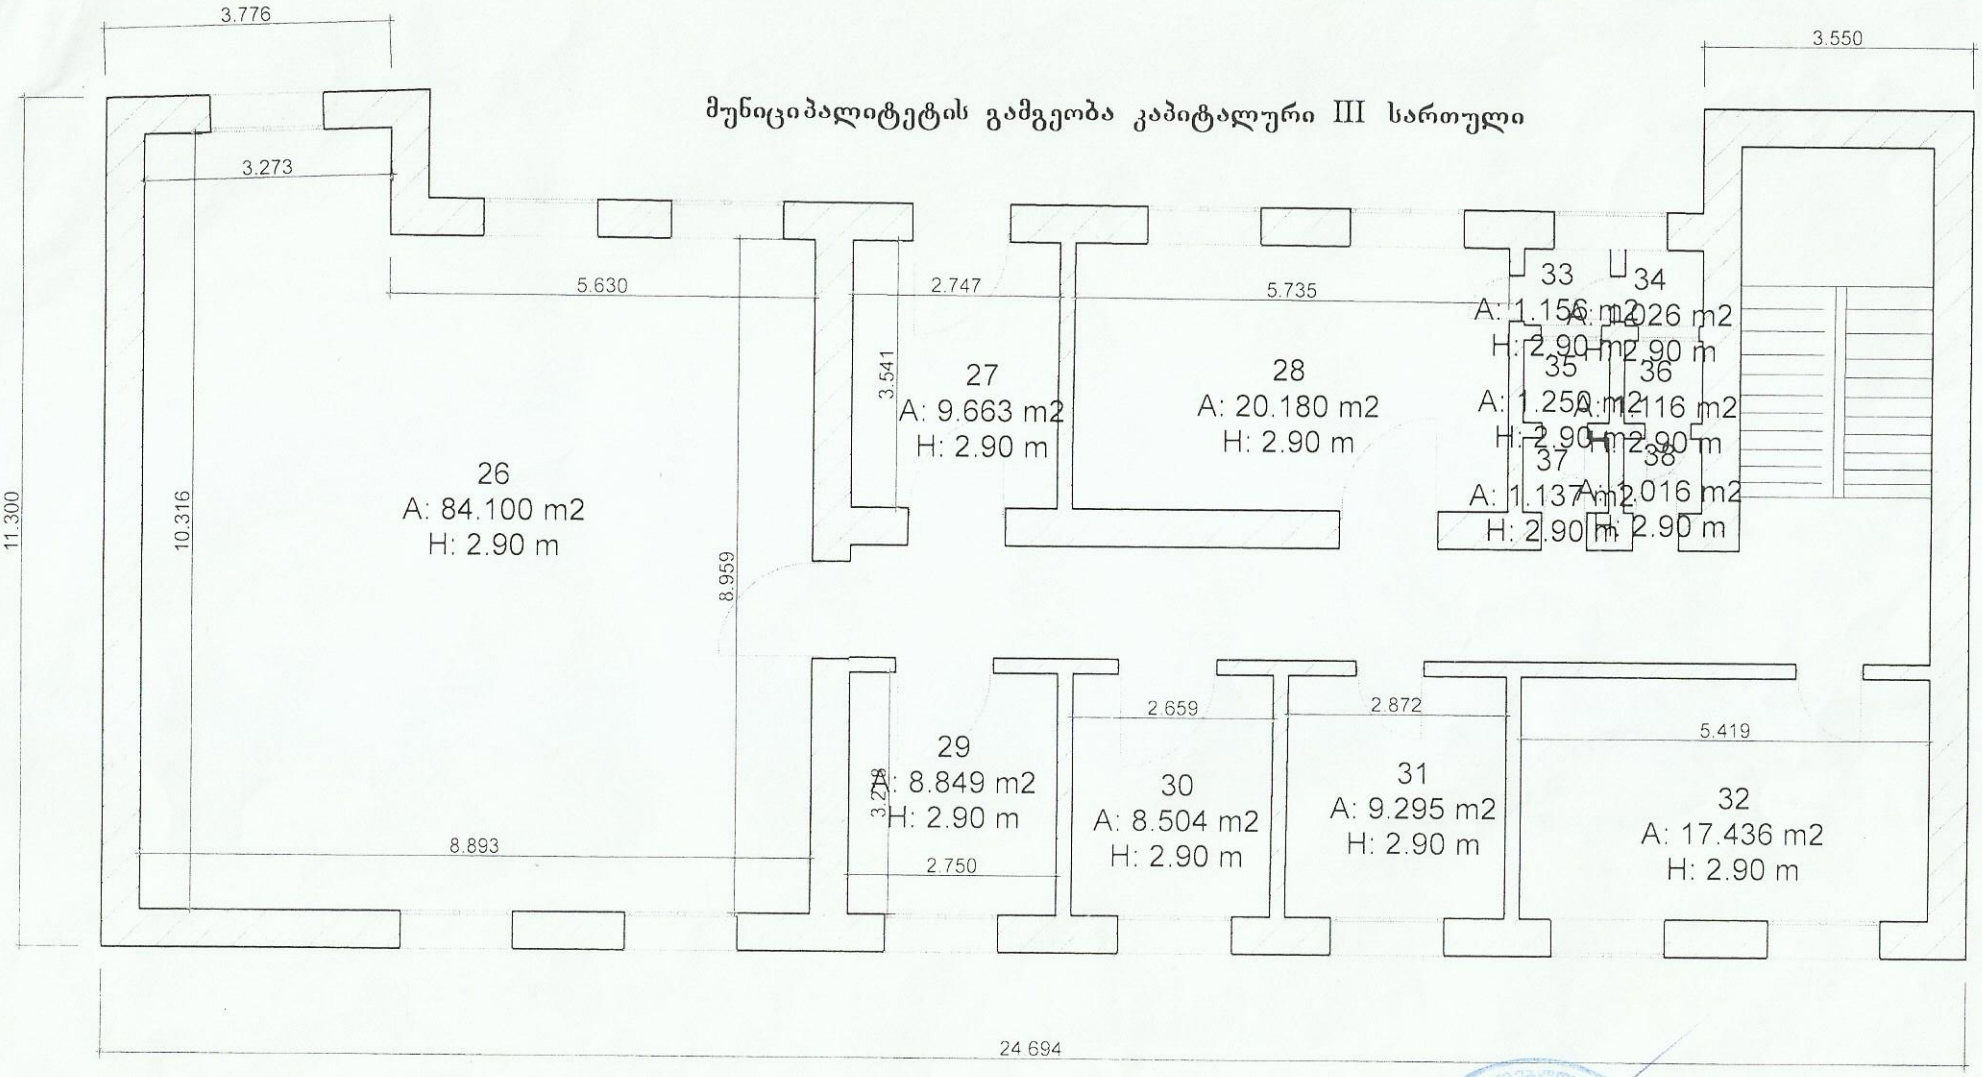

შ.პ.ს. "პლოტერი" მისამართი: ახაშის მუნიციპალიტეტი, სოფ. წყემის თემი ტელ: 899 51-83-09 საიდენთიფიკაციო კოდი: 239867603	დირექტორი	ა.ა.წულაძე	ფართის ექსპლიკაცია III სართულის საერთო სასარგებლო ფართი 164.33კვ.მ
	შემსრულა	ა.ა.წულაძე	
მშენებლობის: სენაკის მუნიციპალიტეტის გამგეობა მდებარე: ქ. სენაკი ჯავახიშვილის ქ.№103	ტექნიკური პასპორტი		მასშტაბი: 1:100
დამკვეთის: სენაკის მუნიციპალიტეტის გამგეობა	ობი.: ქ. სენაკი ჯავახიშვილის ქ.№103		შესრულების თარიღი: 15.12.08წ