


მეოთხე სართულის გეგმა

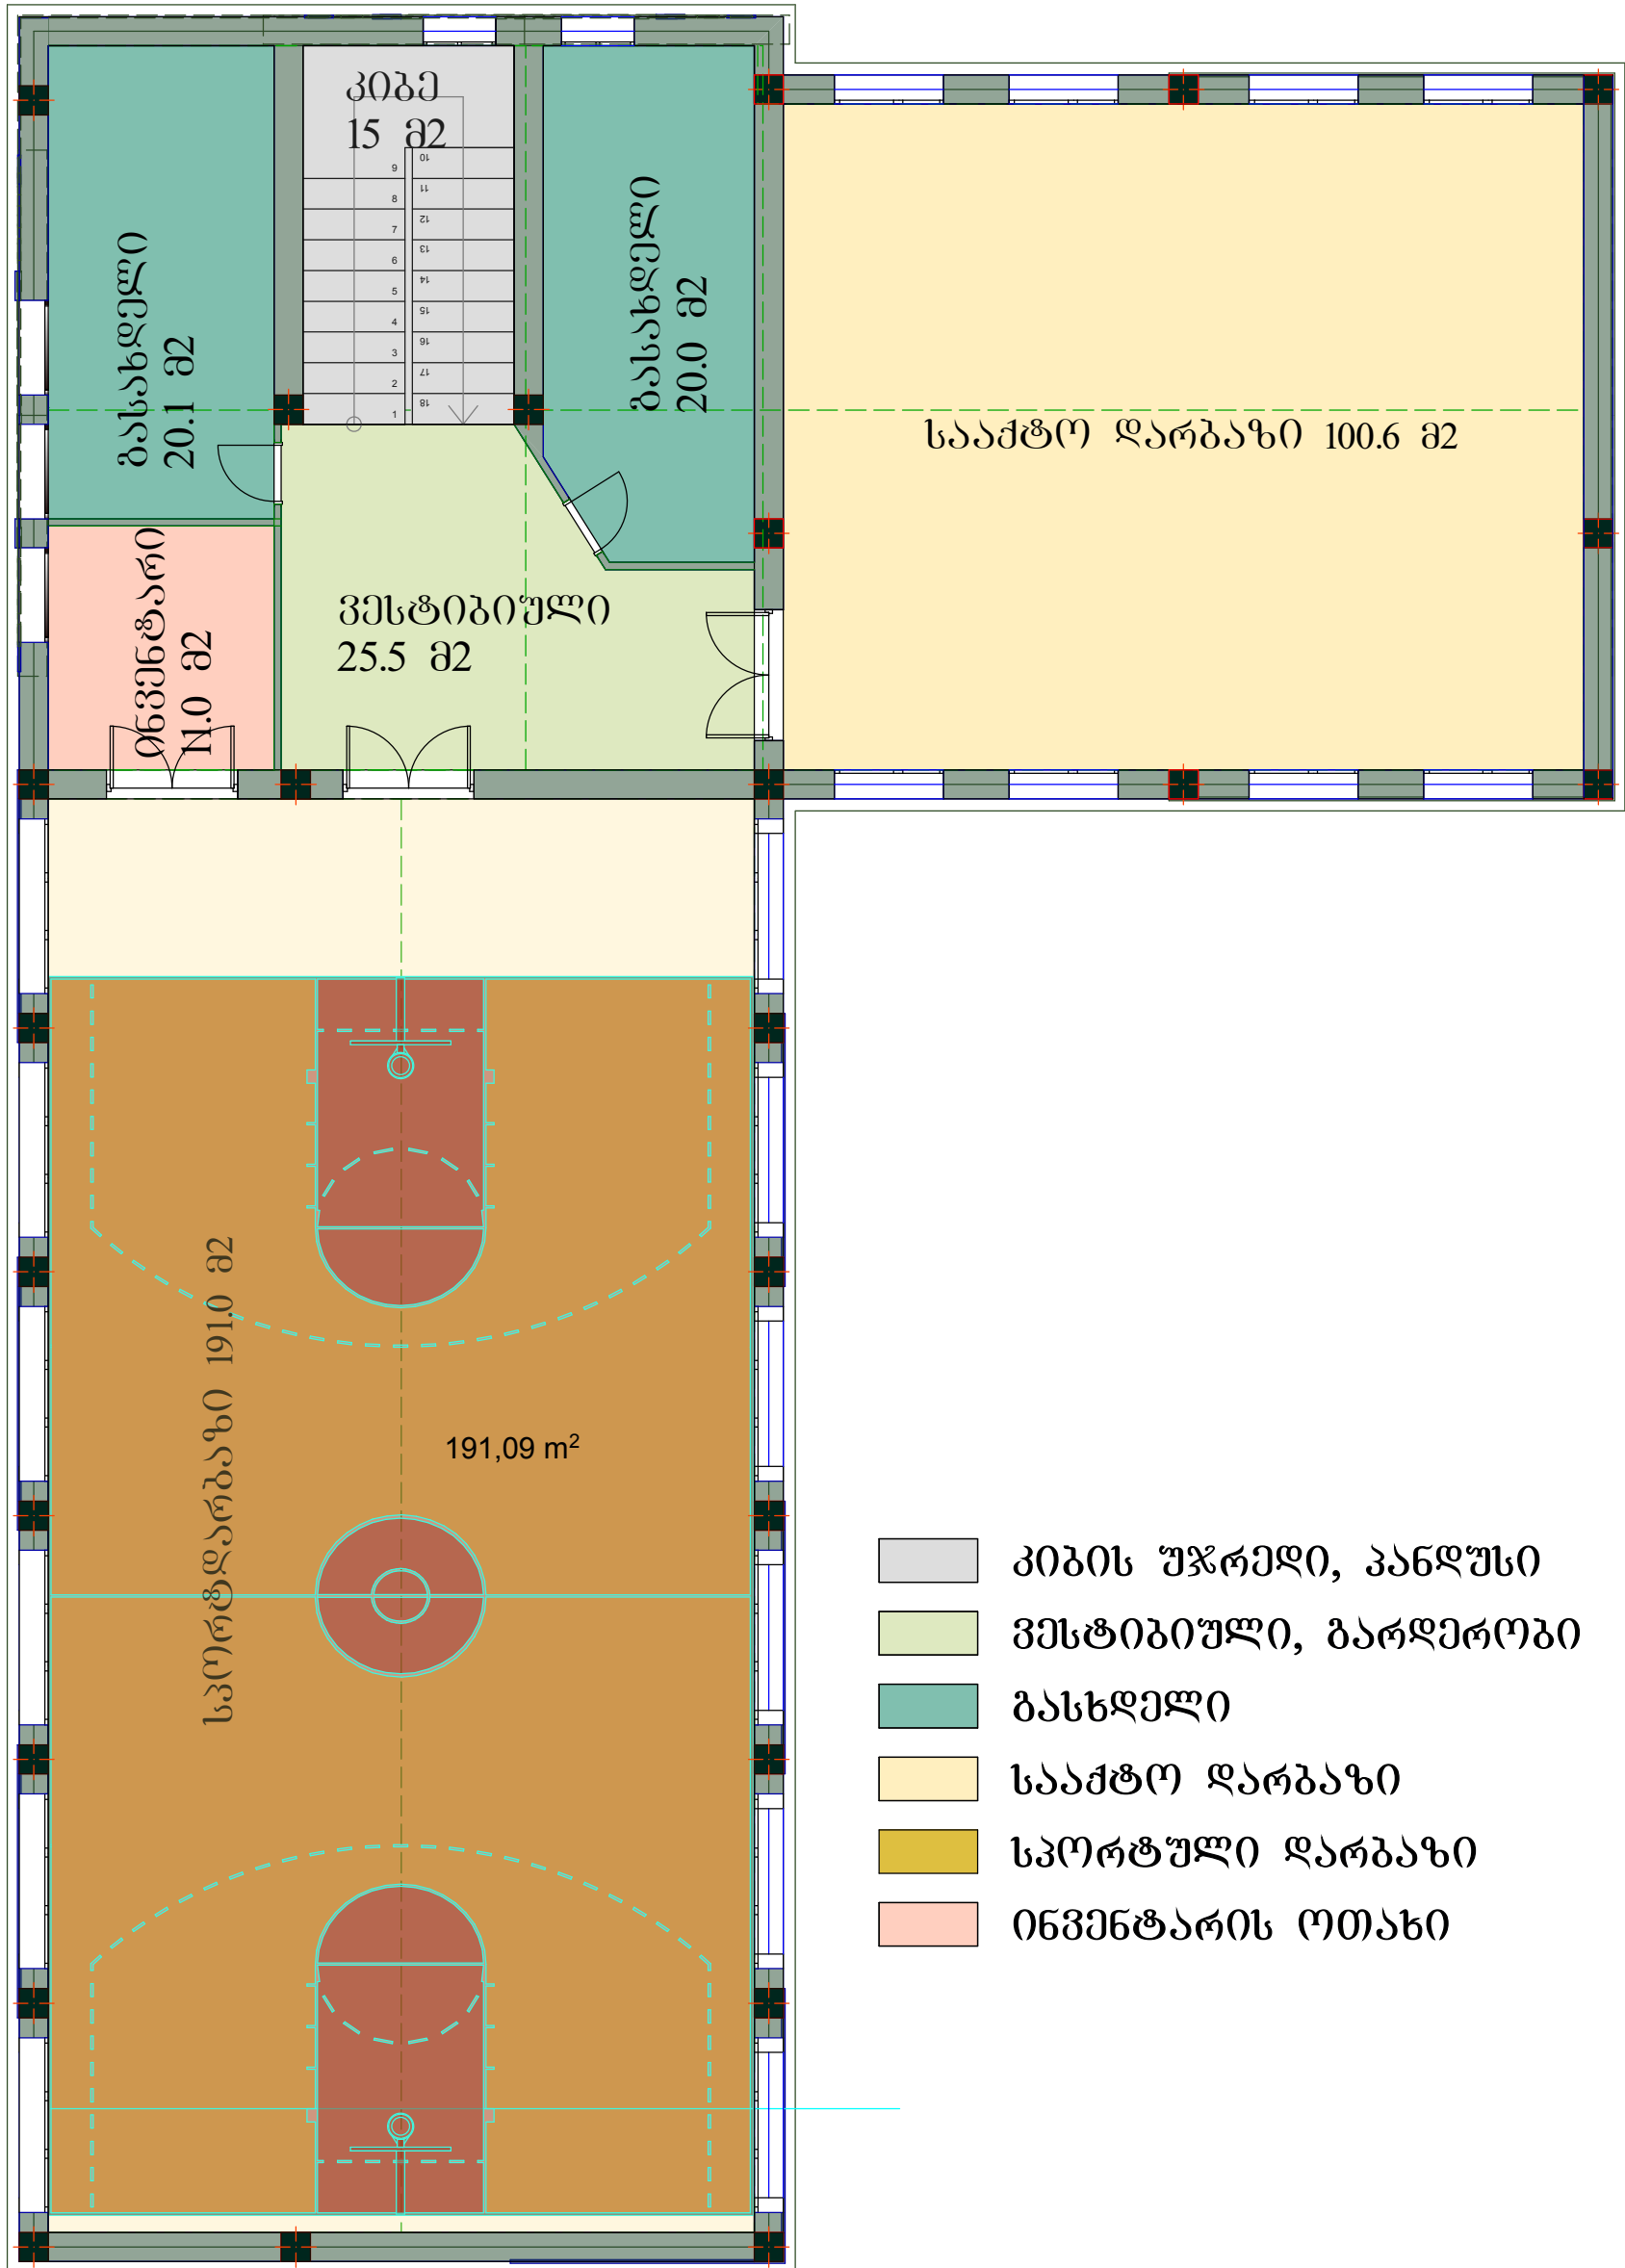

- კიბის უჯრედი, კანდუსი
- პოსტიუმი, ბარდერობი
- ბასედი
- სააქტო დარბაზი
- სპორტული დარბაზი
- ინვენტარის ოთახი