


მეორე სართულის გეგმა

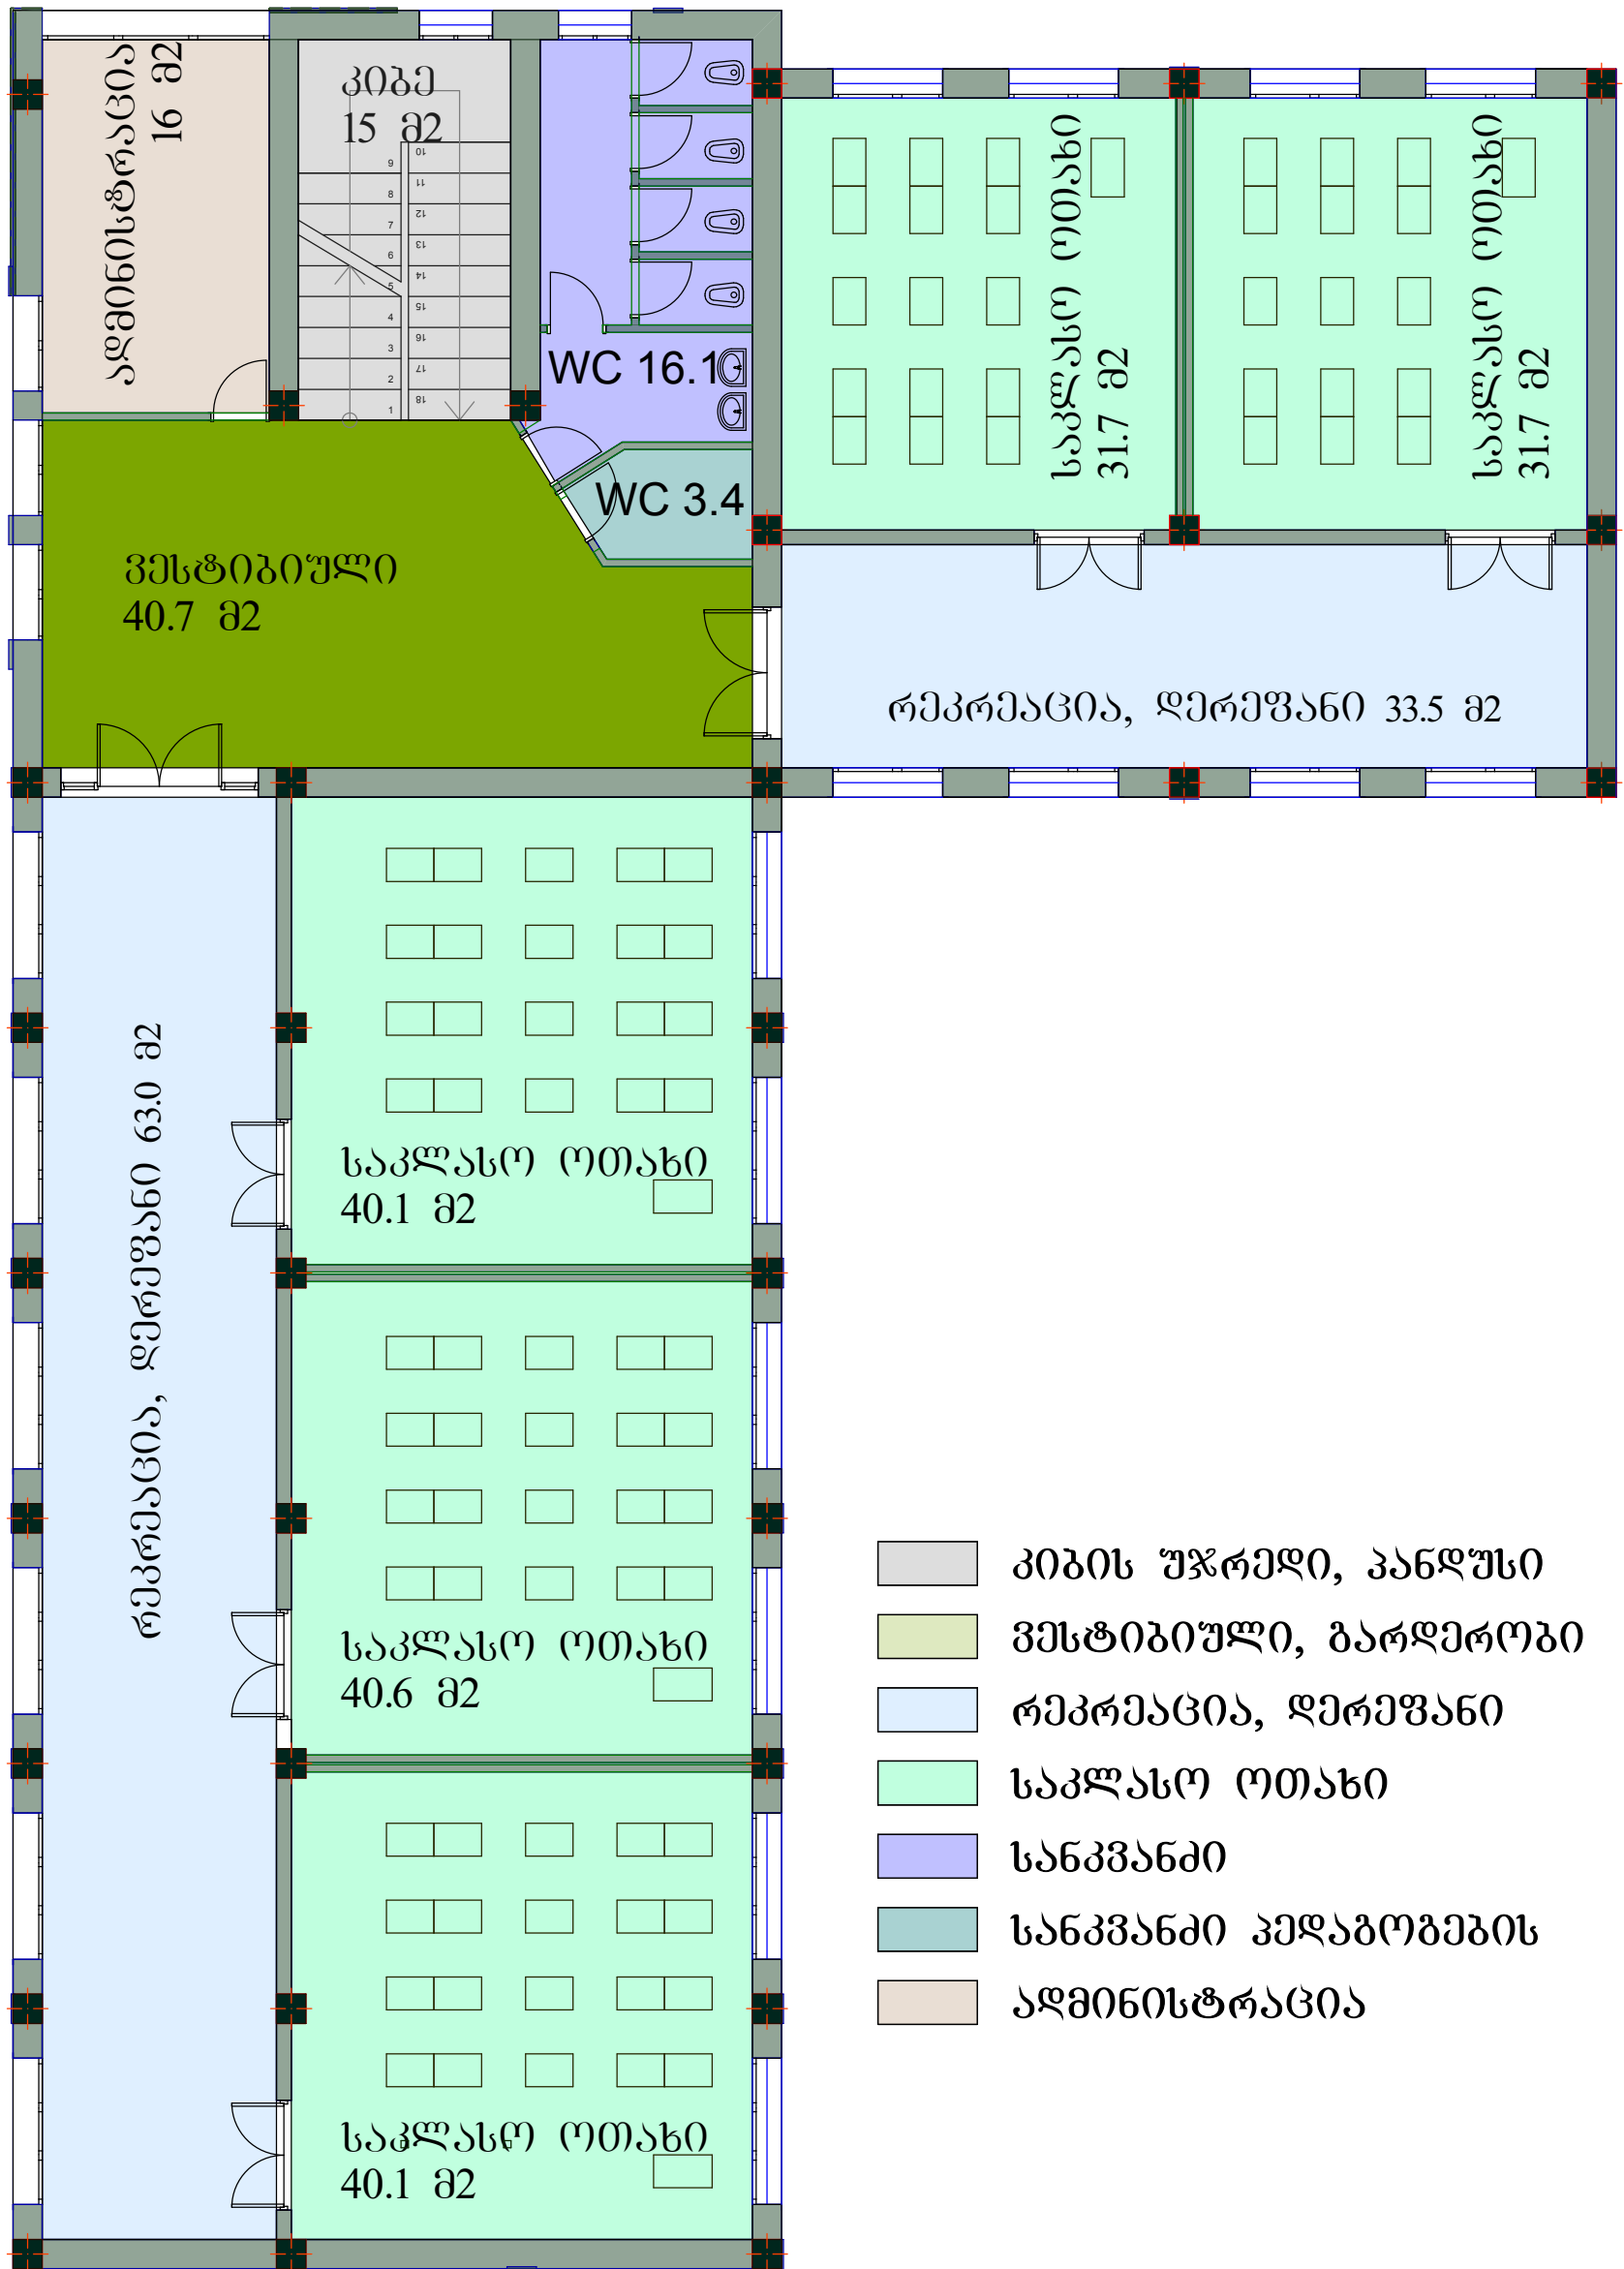

- კიბის უჯრედი, პანდუსი
- პუსტიბიული, ბარდერობი
- რეკრეაცია, დერეფანი
- საკლასო ოთახი
- სანკვანძი
- სანკვანძი კვლავობების
- ადმინისტრაცია