

718400,000000

718600,000000

718800,000000

719000,000000


719200,000000

719400,000000

საპროექტო ტერიტორია ზომების ჩვენებით

4611900,000000
4611800,000000
4611700,000000
4611600,000000
4611500,000000
4611400,000000
4611300,000000
4611200,000000
4611100,000000

4611900,000000
4611800,000000
4611700,000000
4611600,000000
4611500,000000
4611400,000000
4611300,000000
4611200,000000
4611100,000000

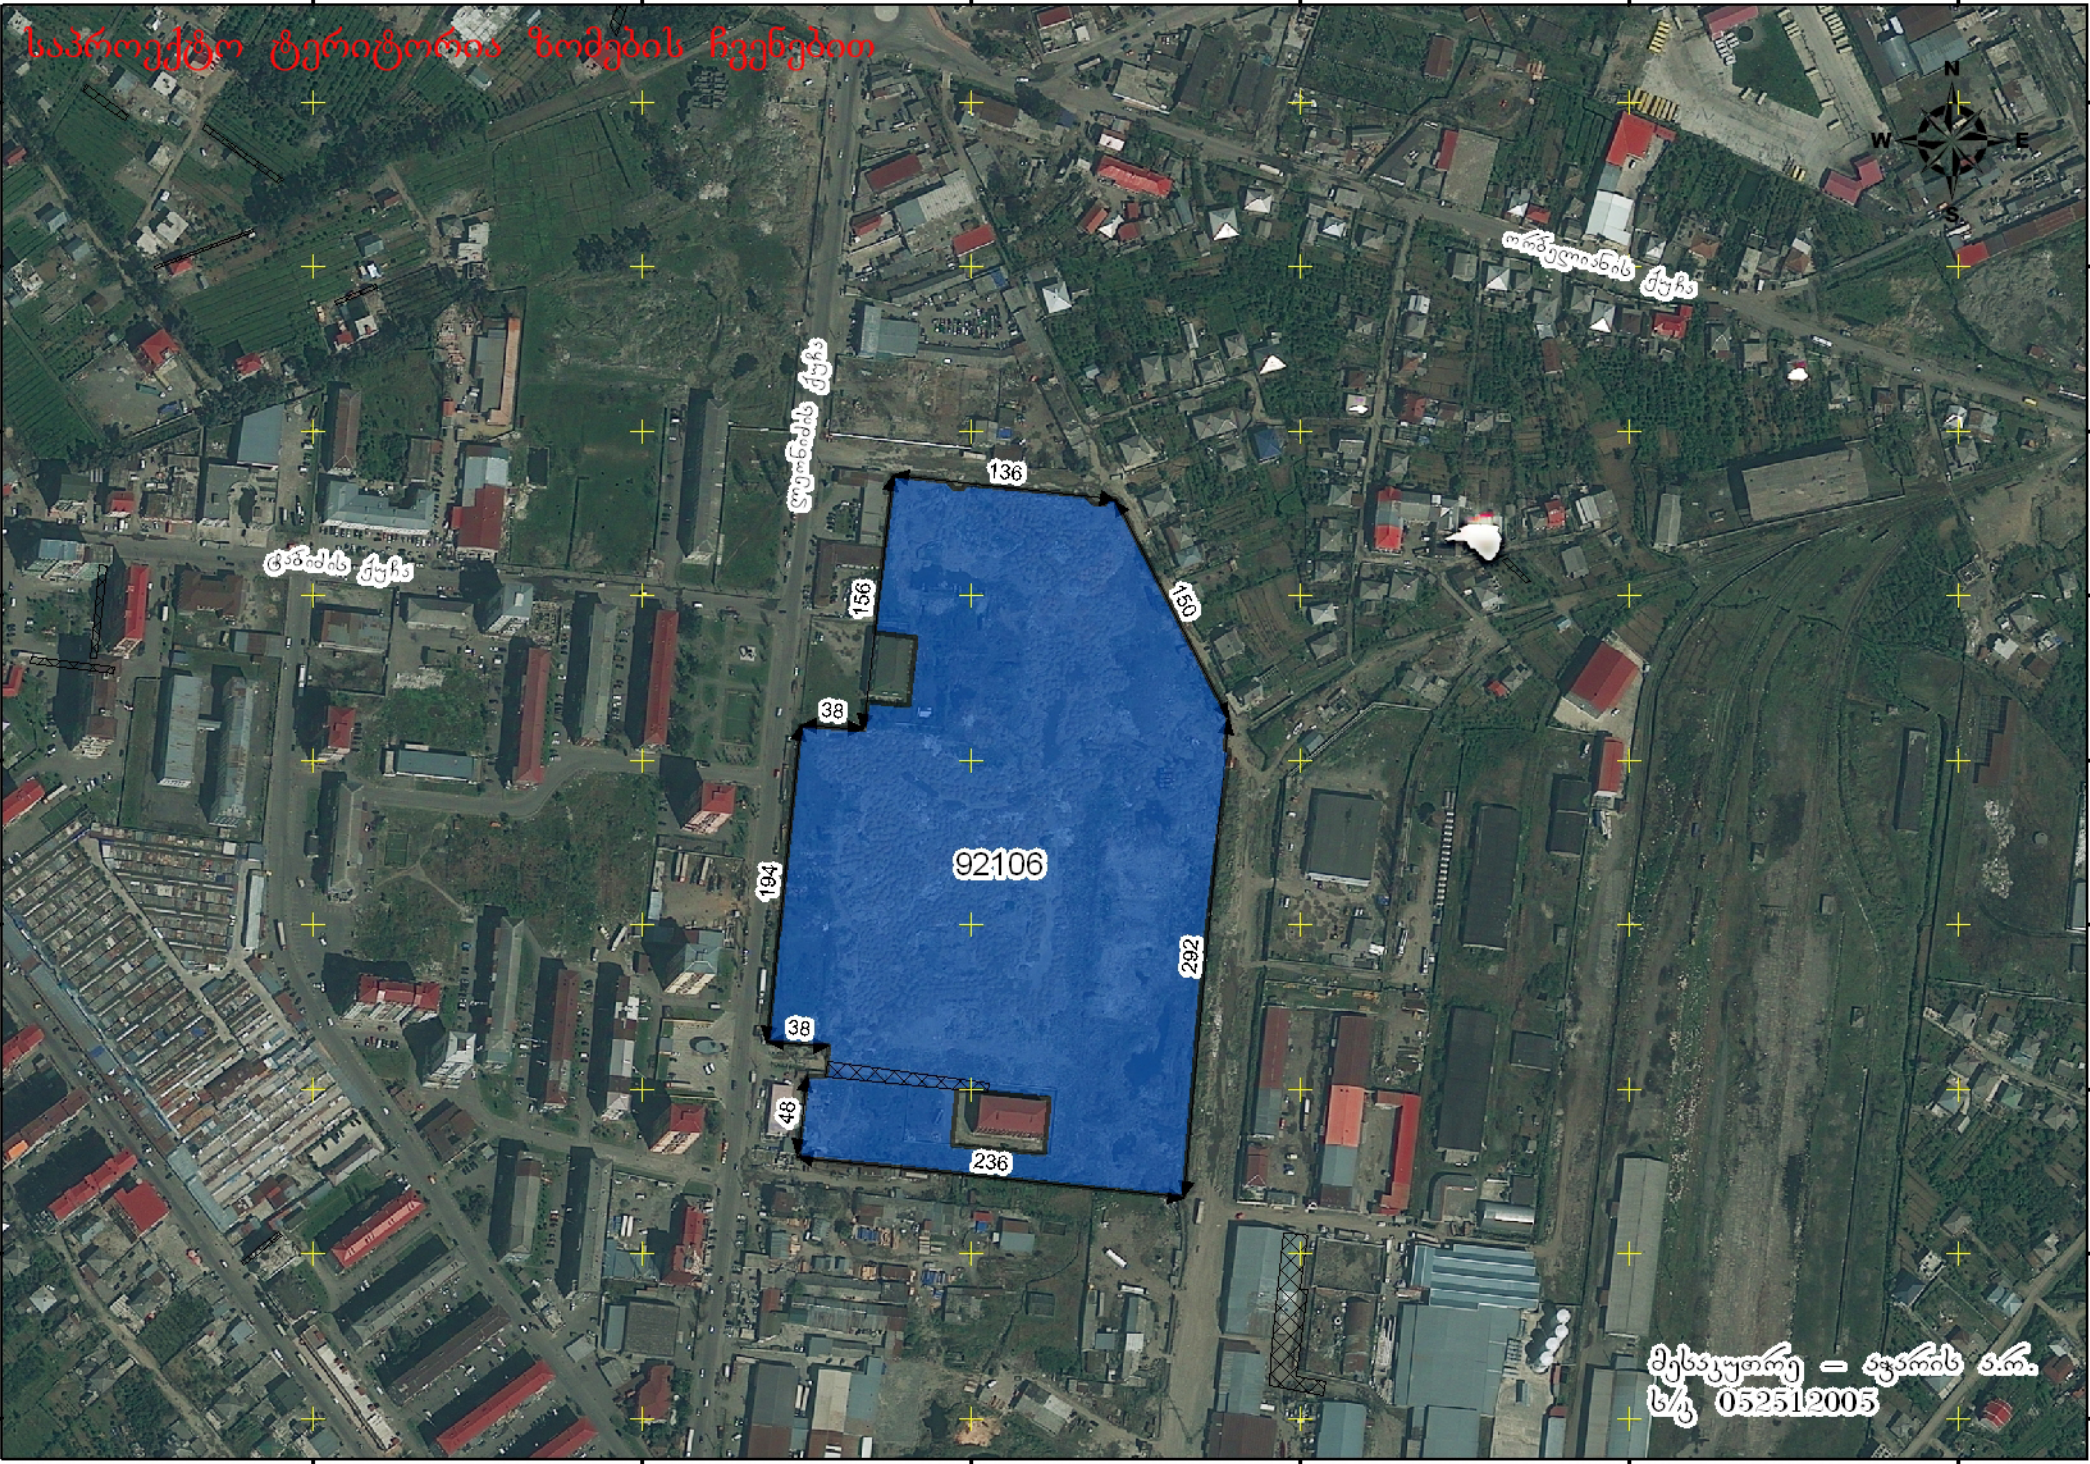

შუაღანის ქუჩა

თბილისის ქუჩა

ტაბაის ქუჩა

92106

136

156

150

38

194

292

38

48

236

მესაფურთე - ფარისი ძე.
სტ 052512005

718400,000000

718600,000000

718800,000000

719000,000000

719200,000000

719400,000000