




საქართველოს იუსტიციის სამინისტრო  
საჯარო რეგისტრის ეროვნული სააგენტო

საკადასტრო გეგმა

საჯარო რეგისტრის  
ეროვნული სააგენტო

მიწის ნაკვეთის საკადასტრო კოდი: 01.10.18.009.184  
განცხადების რეგისტრაციის ნომერი: 882014439218  
მიწის ნაკვეთის ფართობი: 11373 კვ.მ.  
ღანიშნულება: არასასოფლო-სამეურნეო  
მომზადების თარიღი 20.08.14

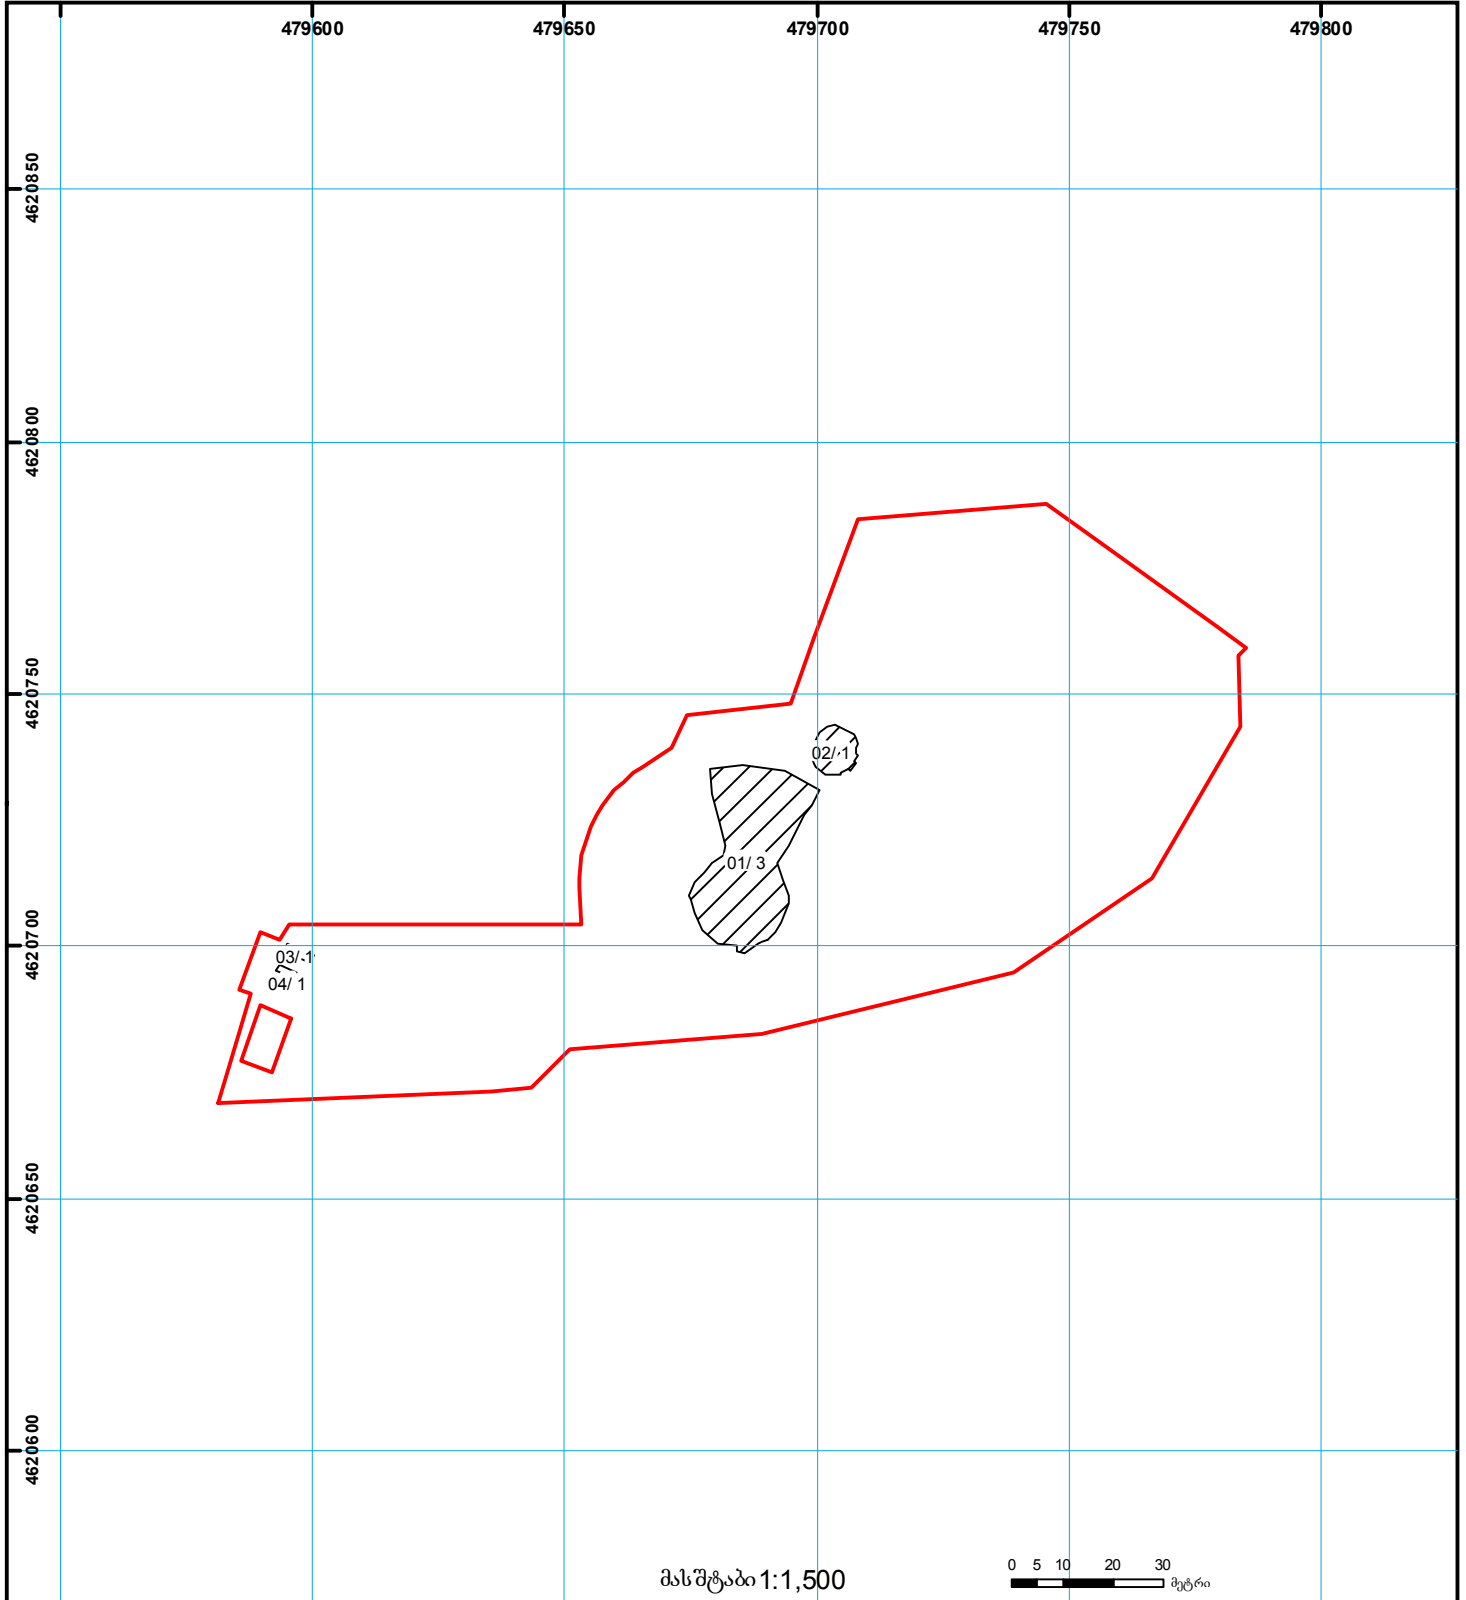

	შენიშნული ნაკვეთი, პირობითი ნომერი/სართულიანობა		ვადდებულება		ხაზობრივი ნაკვეთი	0.00 00.0 UTM (საერთაშორისო) სისტემის კოორდ.
	მიწის ნაკვეთის საკადასტრო საზღვარი		მშენებარე ნაკვეთი		მიწის ქვეშა ნაკვეთი	