



ქ. თბილისში, კახეთის გზატკეცილი, ალექსეევკის N3, სამხედრო დასახლებაში სსიპ „ლ. საყვარელიძის სახელობის დაავადებათა კონტროლისა და საზოგადოებრივი ჯანმრთელობის ეროვნული ცენტრის“ ადმინისტრაციული და სასაწყობო შენობების პროექტი

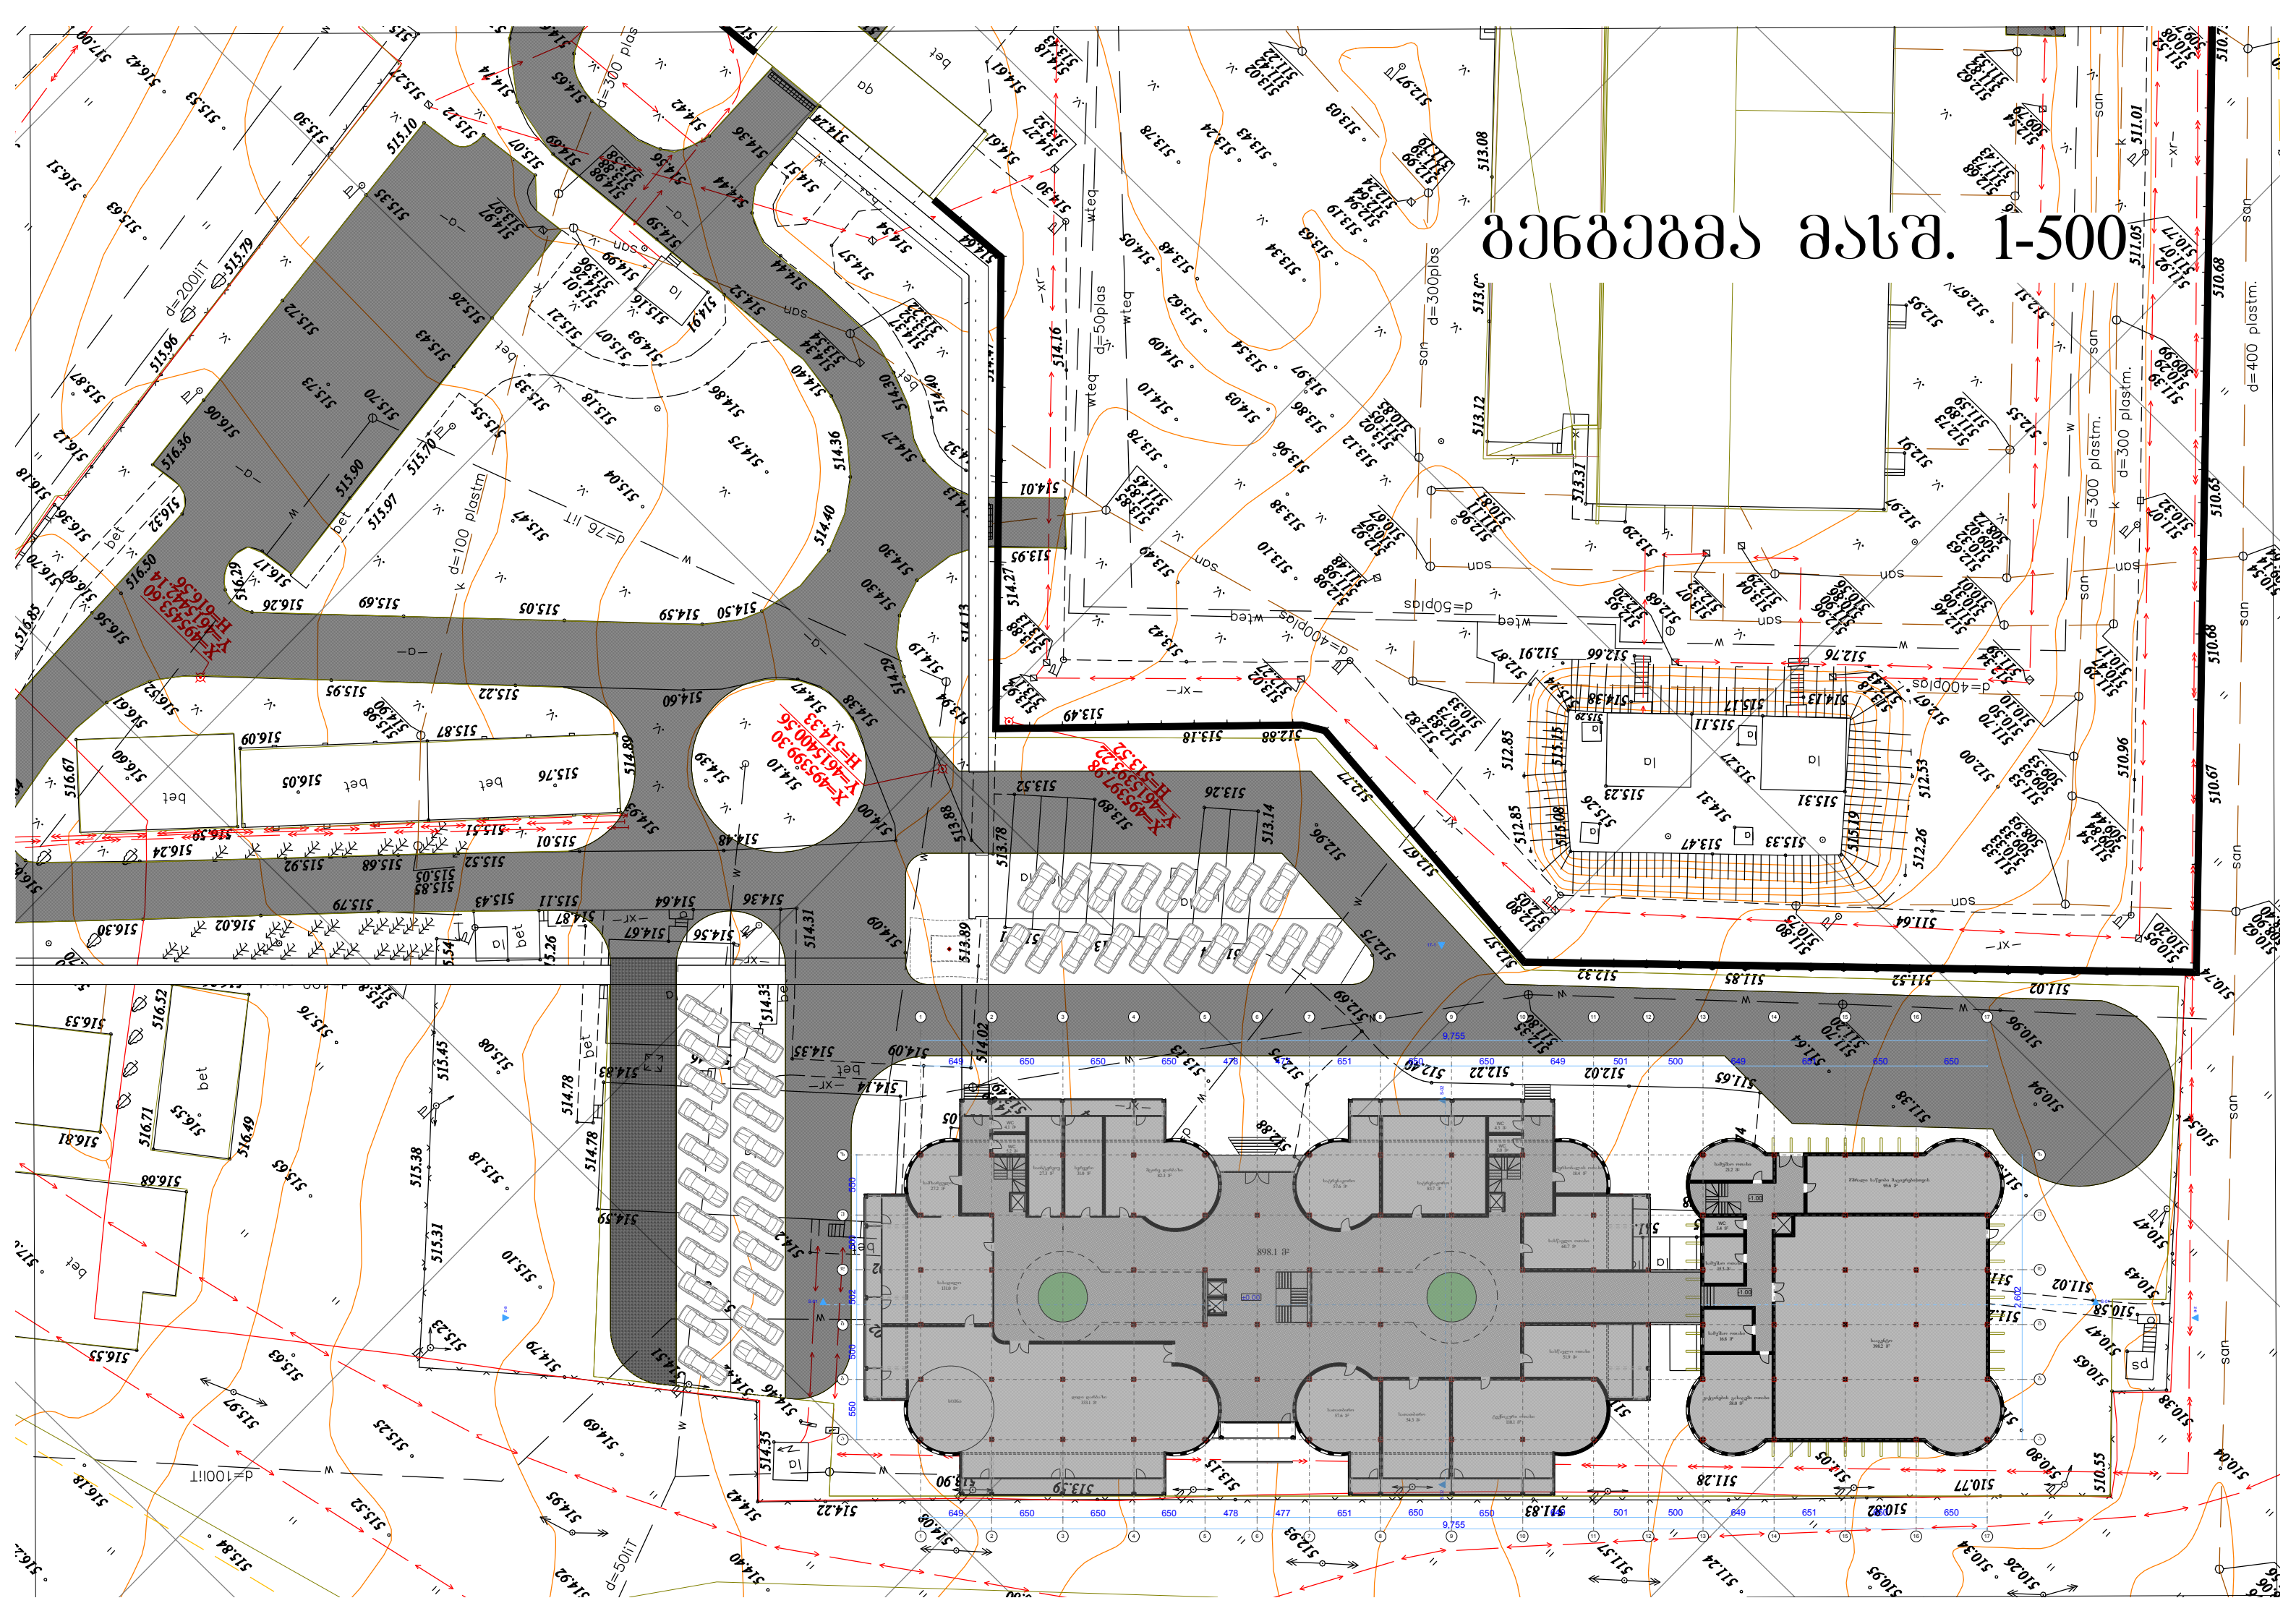


გეგმვა მსკ. 1-500




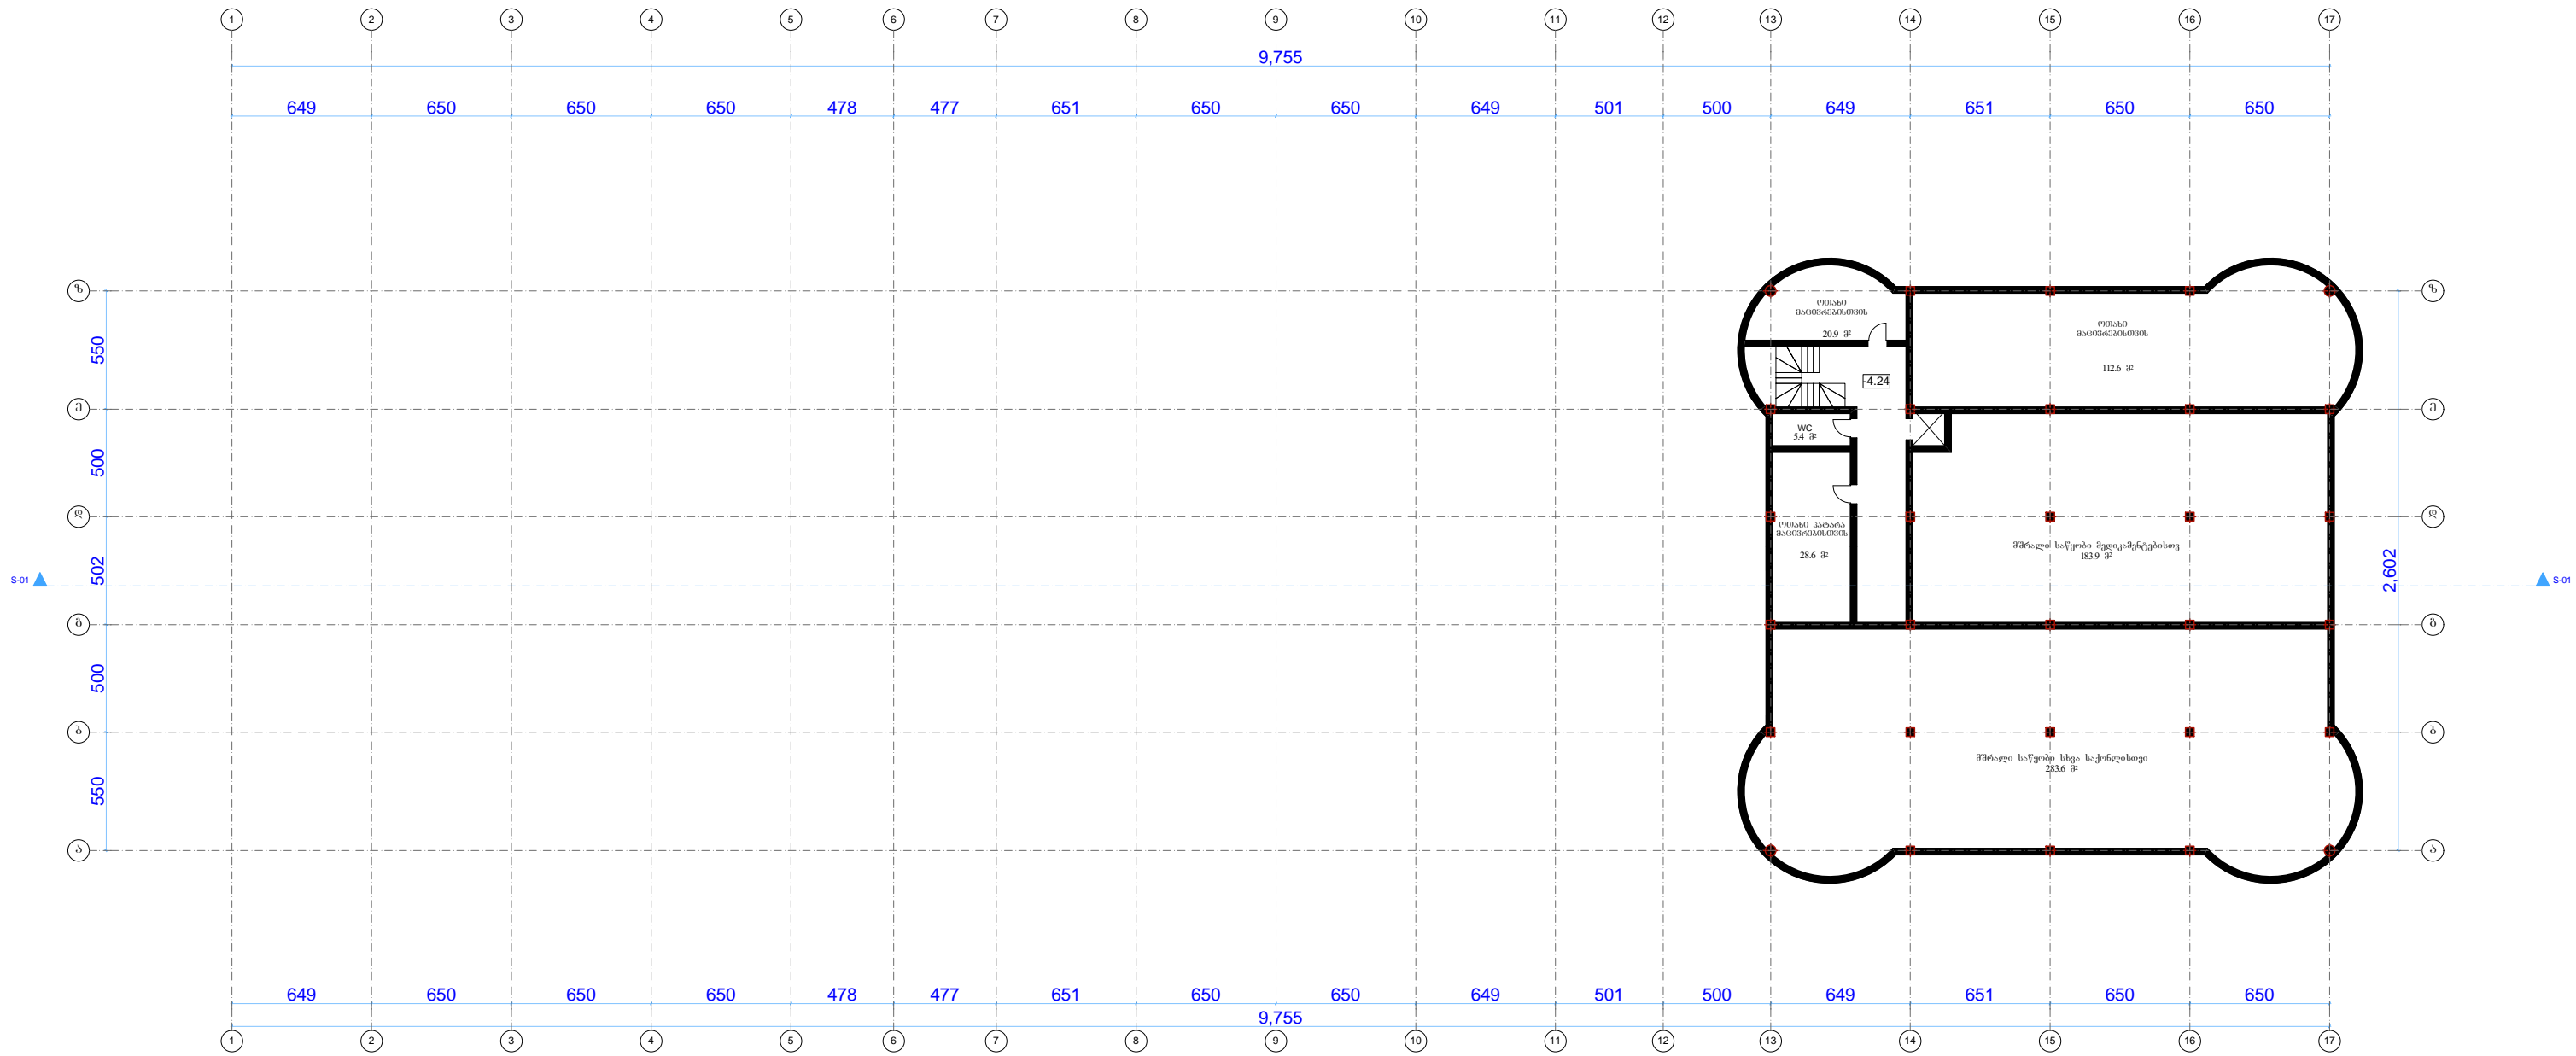


სარდავის სართულის გეგმა -4.24
 მასშტაბი: 1-300

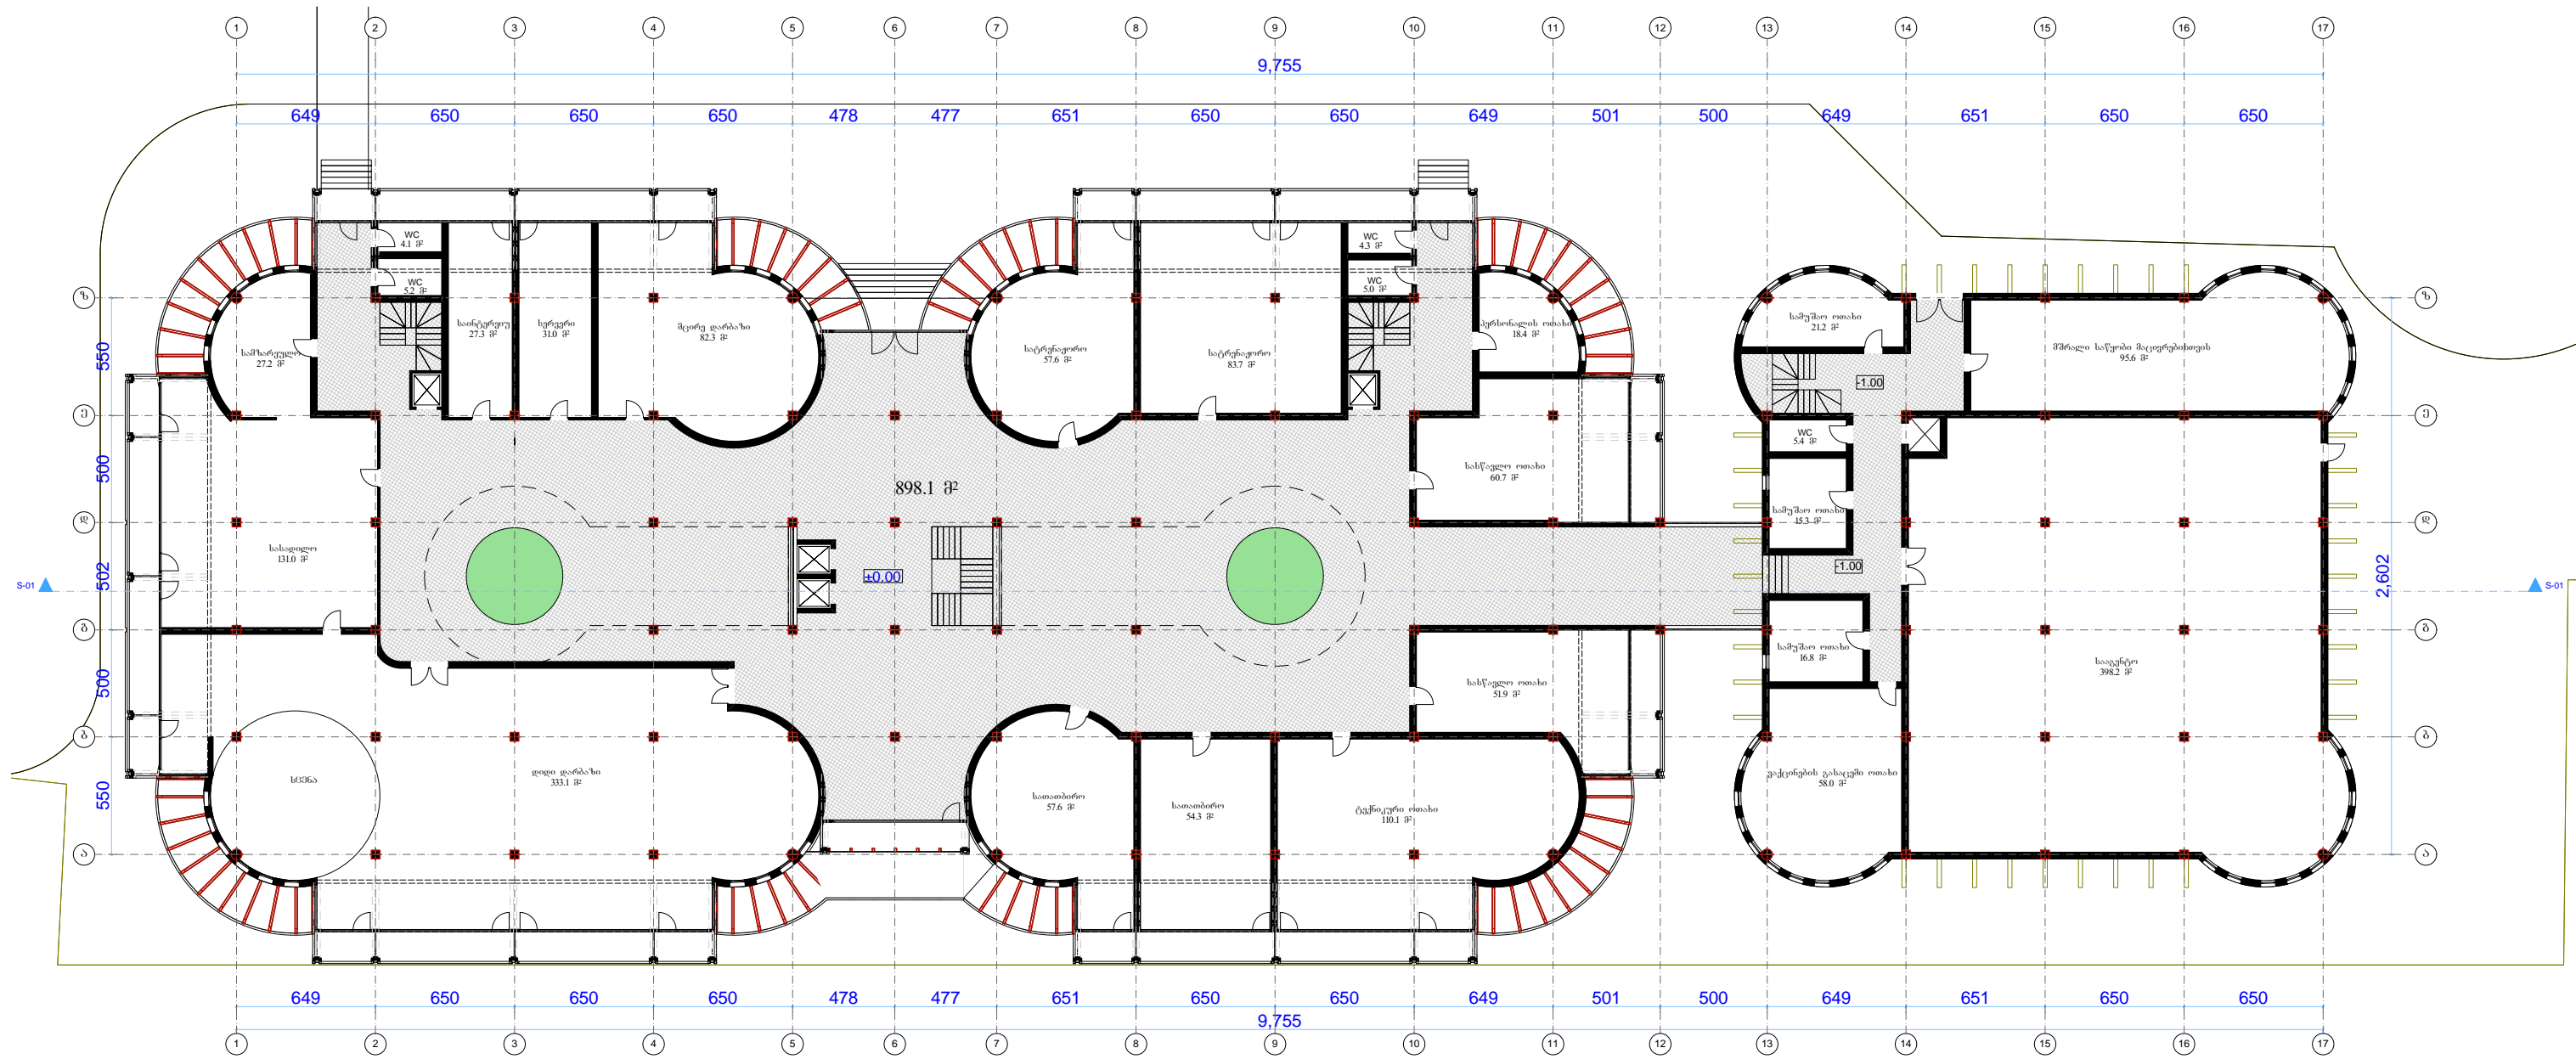


I სართულის ბეჭედი +0.00
 მასშტაბი: 1-300

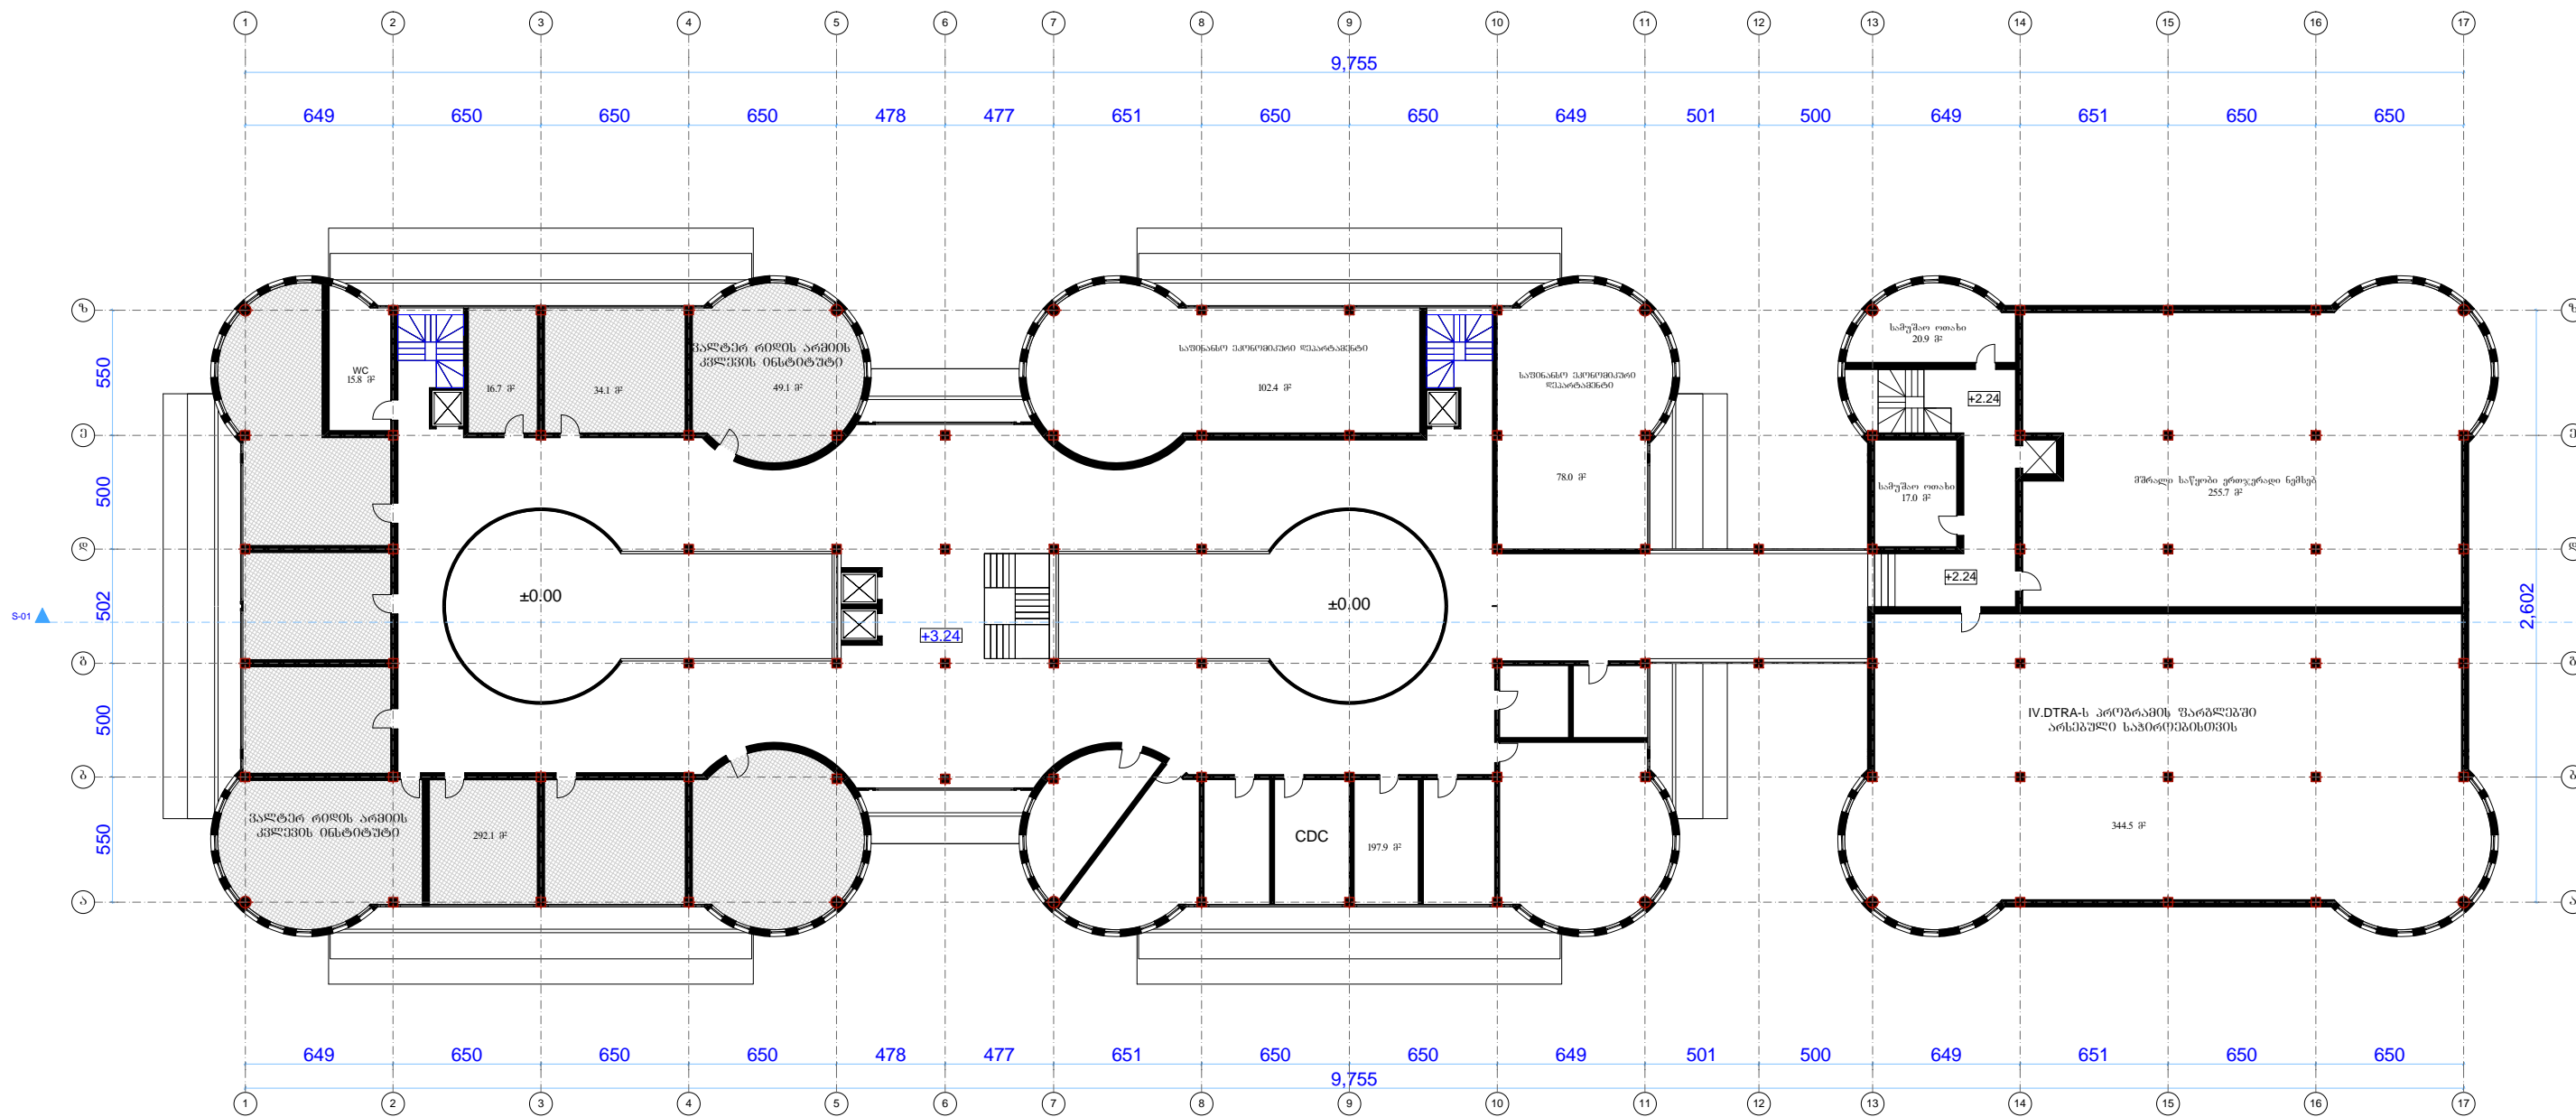


II სართულის გეგმა +3.24
 მასშტაბი: 1-300

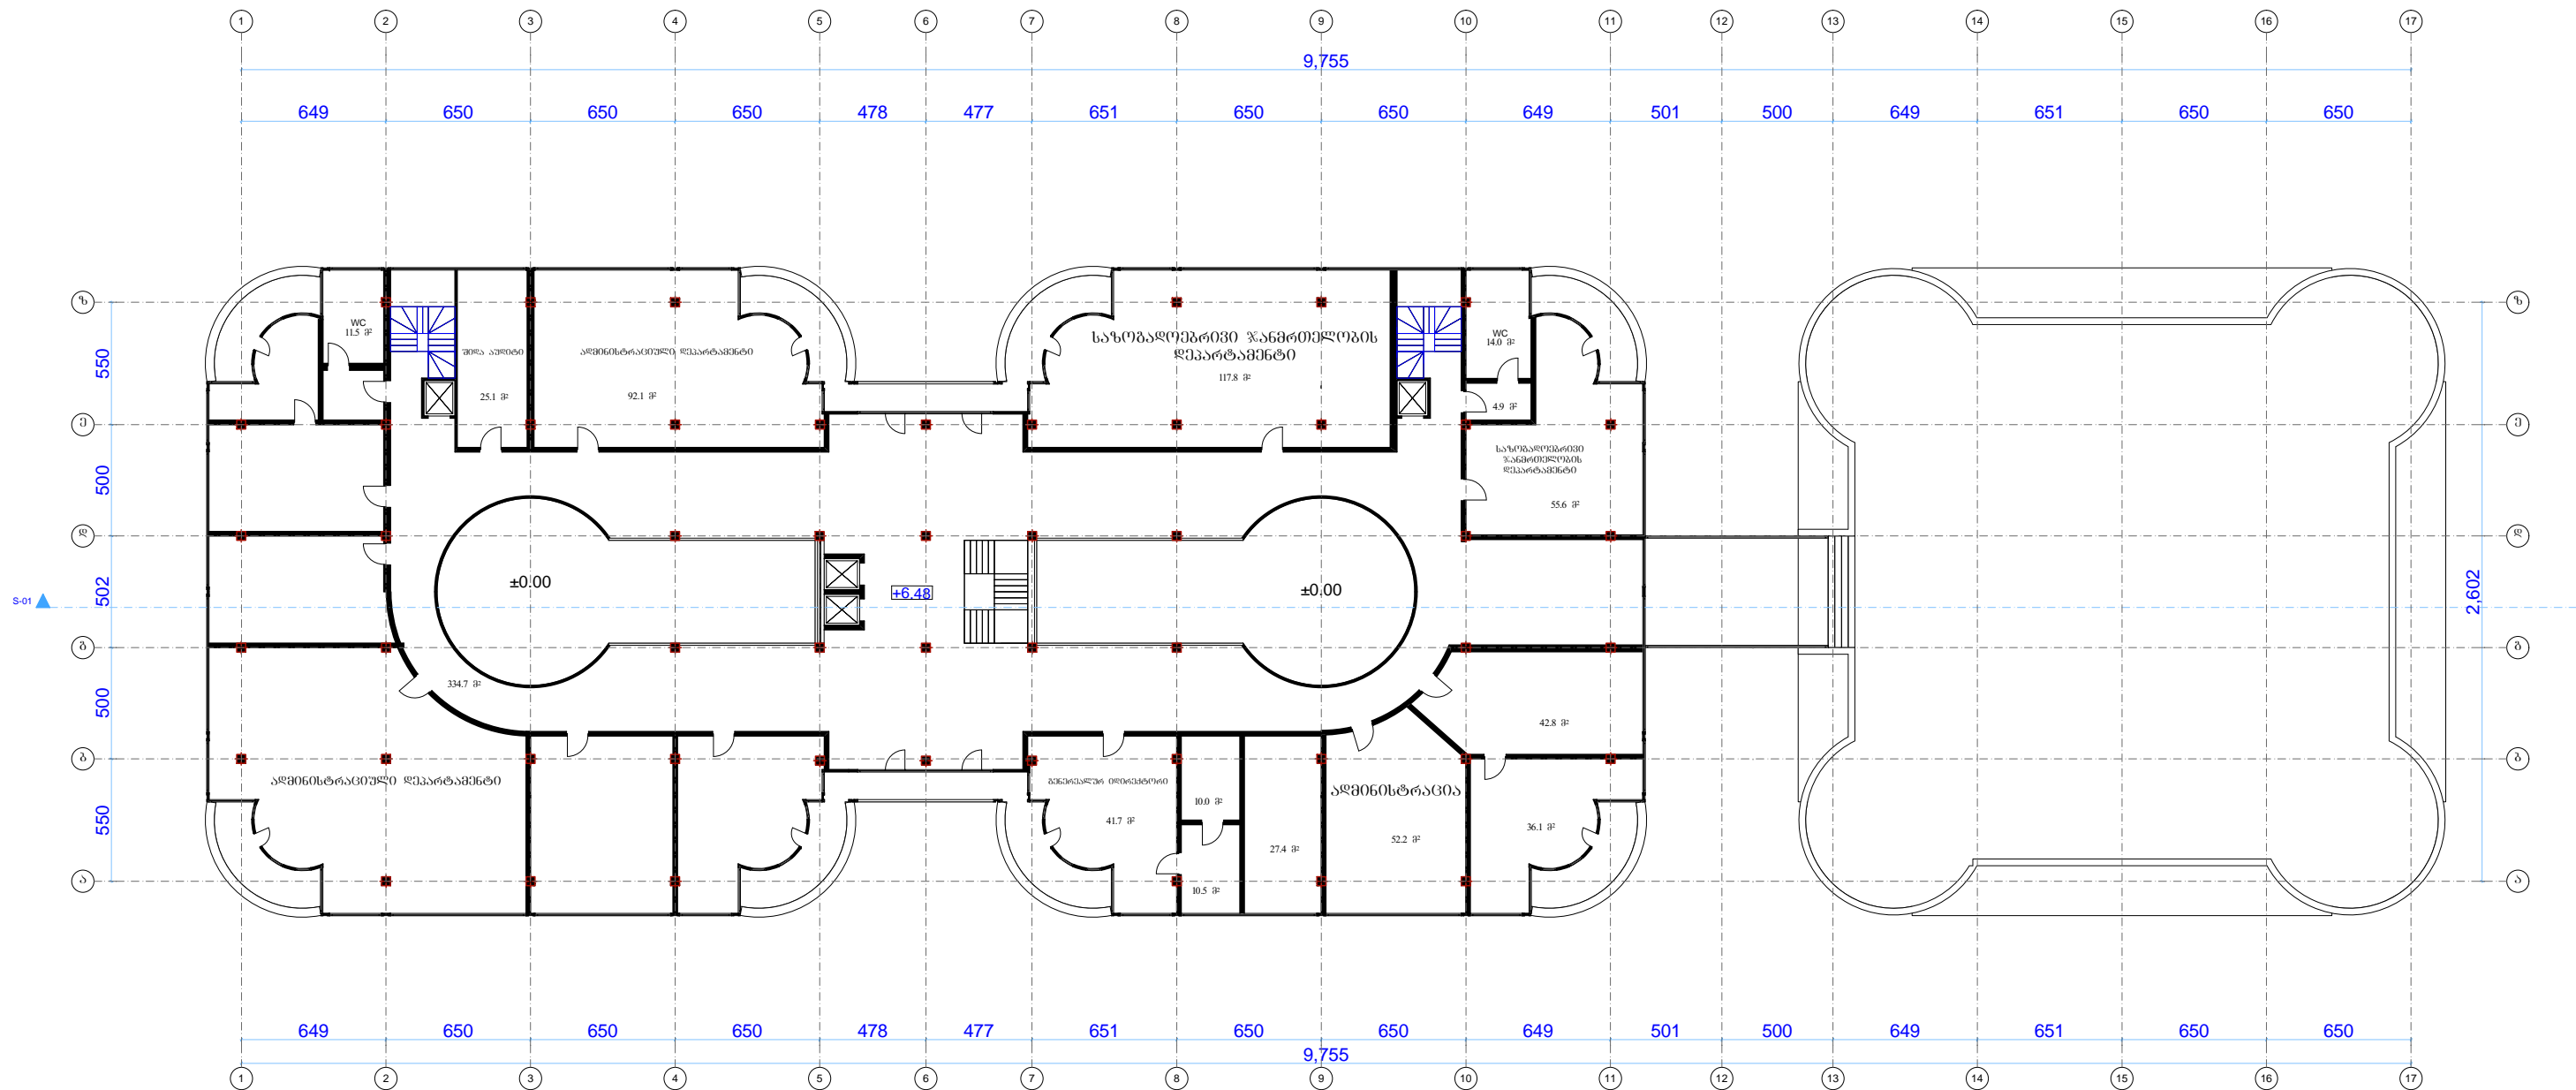


III სართულის გეგმა +6.48
 მასშტაბი: 1-300

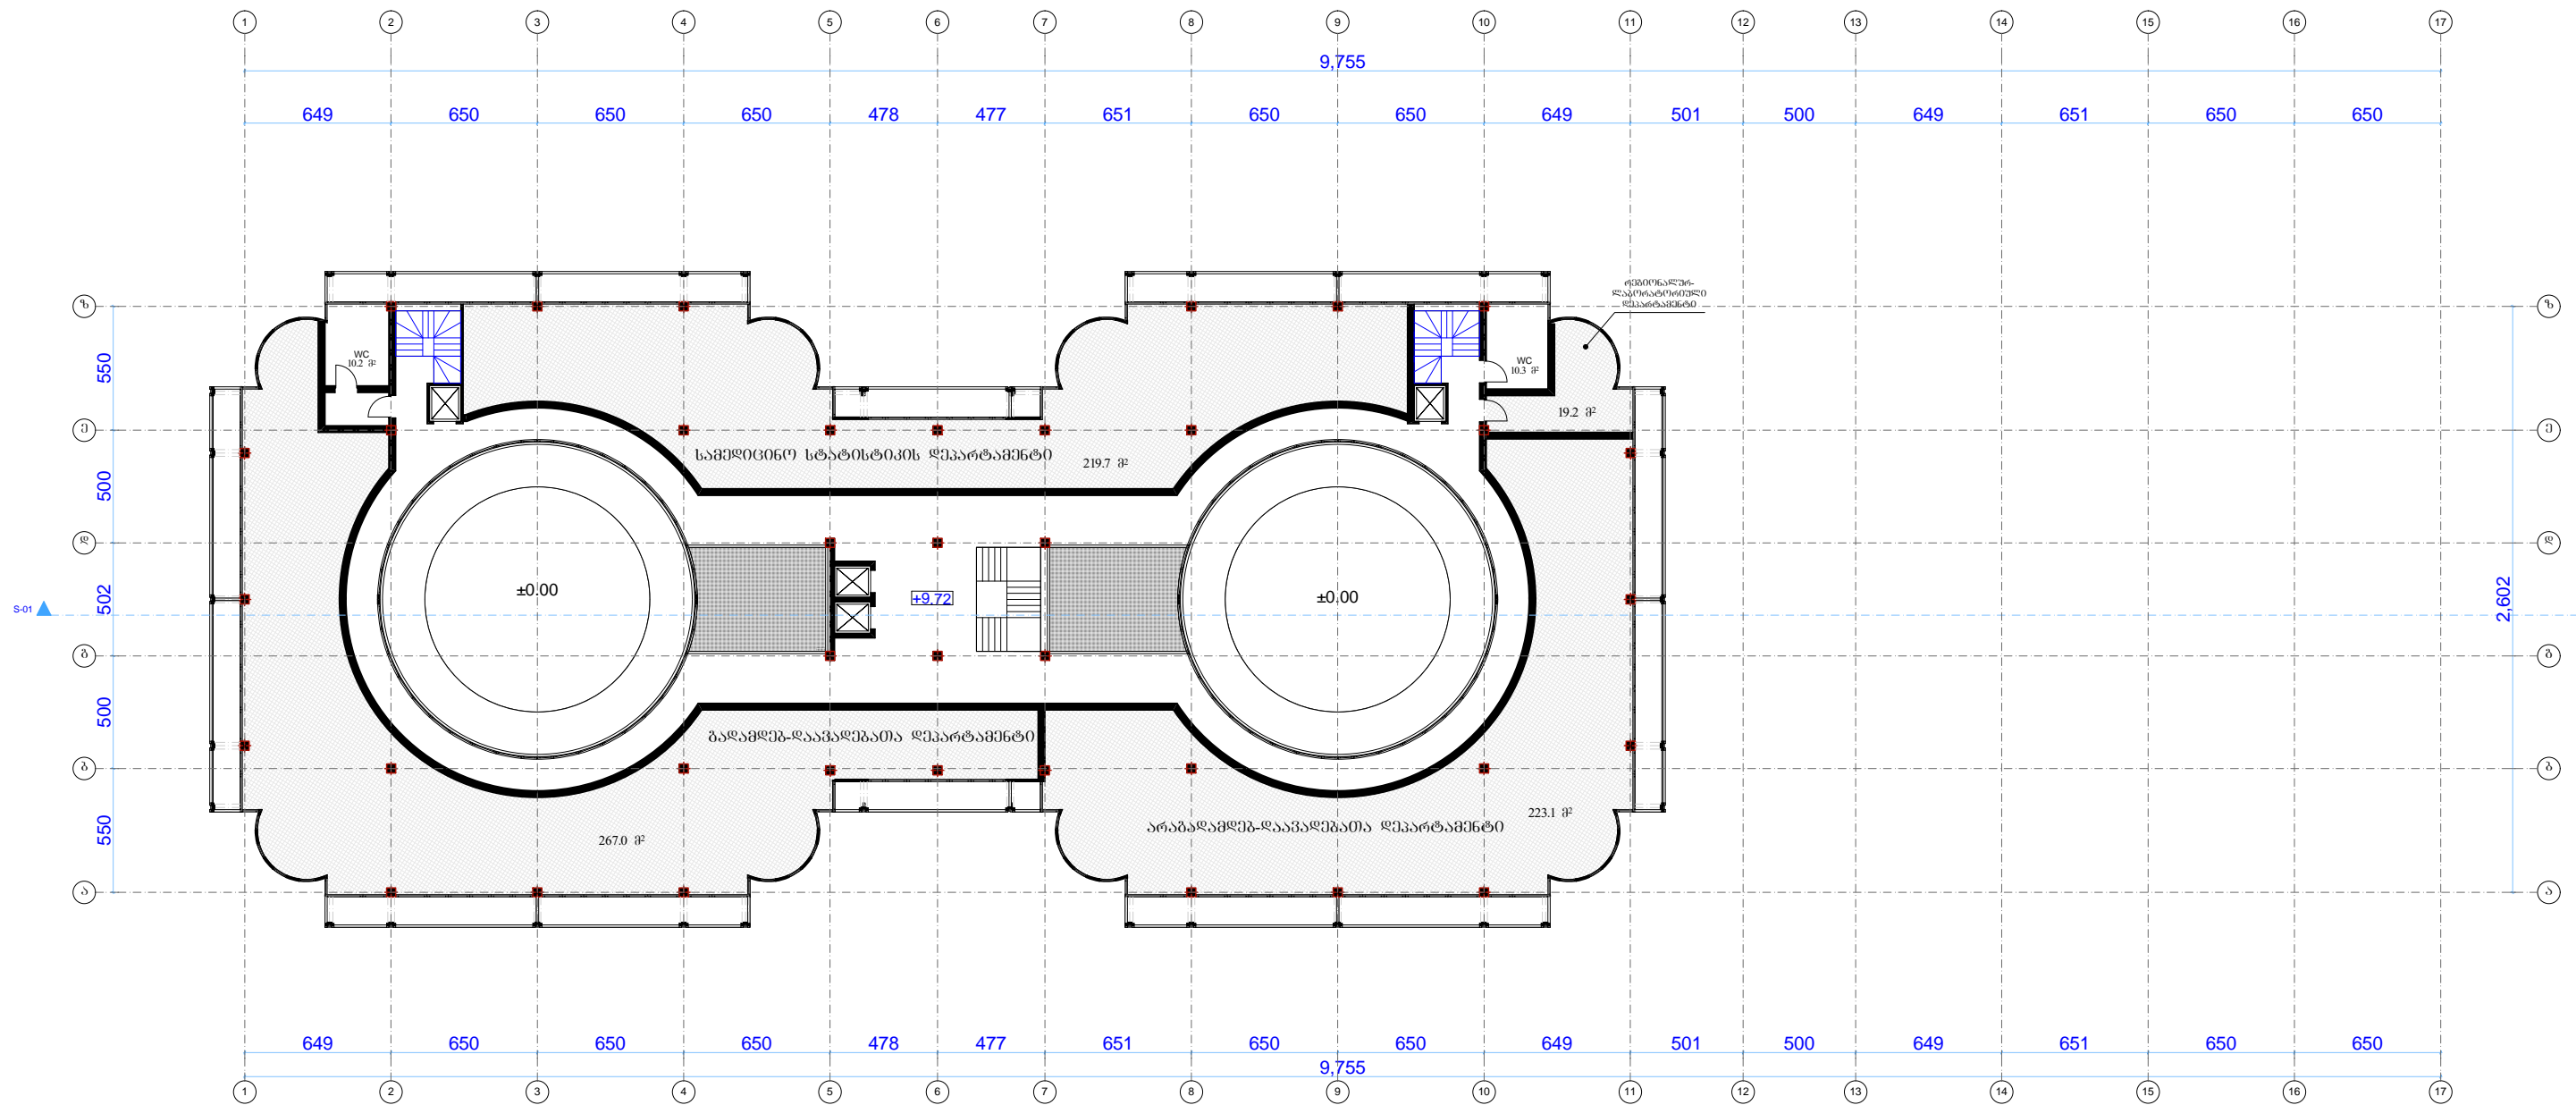

III სართულის გეგმა +9.72
 მასშტაბი: 1-300

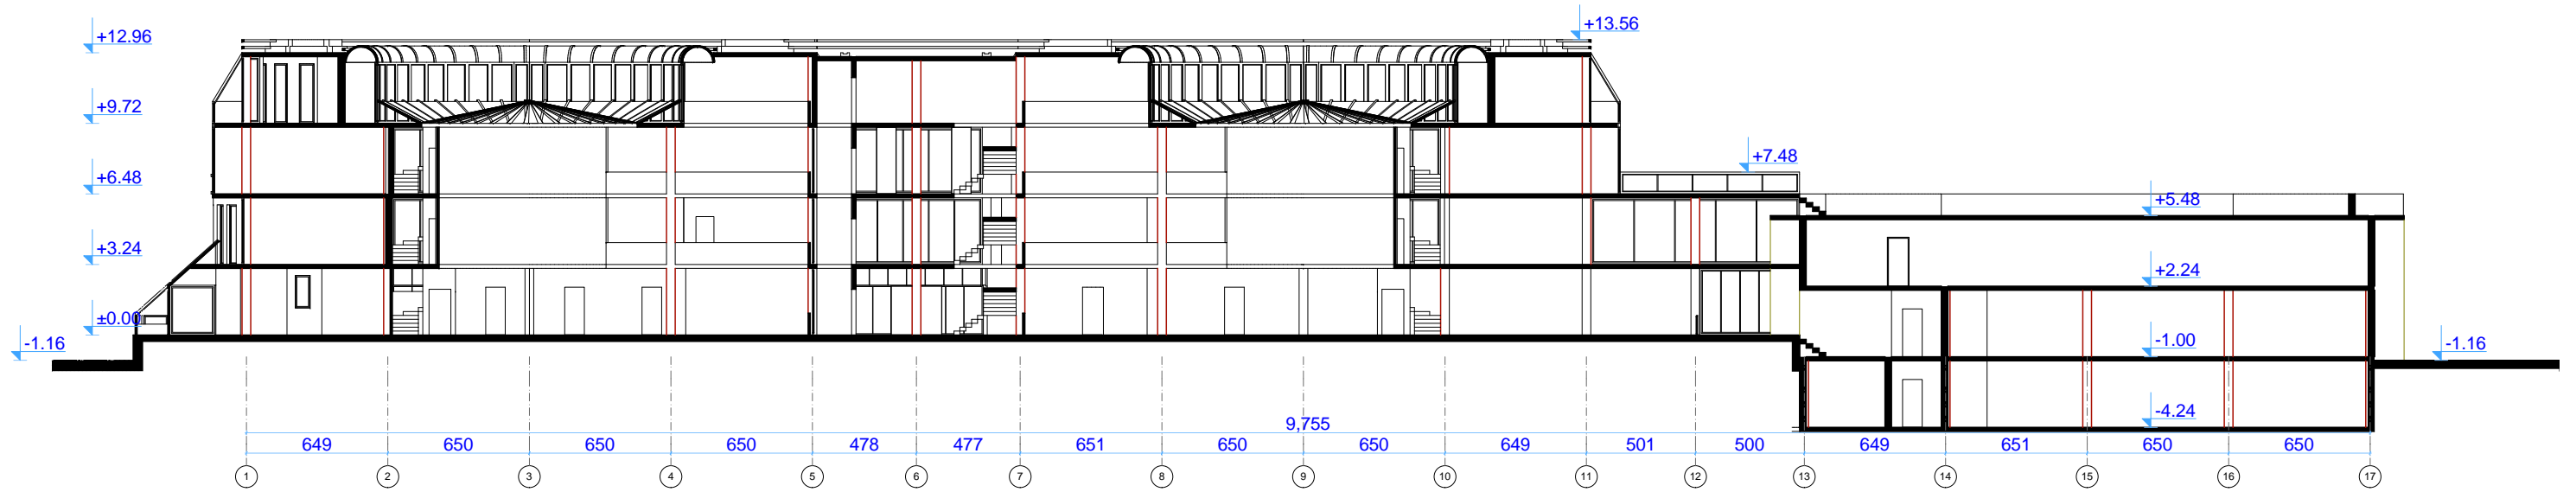


ჭრილი 1-1
 მასშტაბი: 1-300


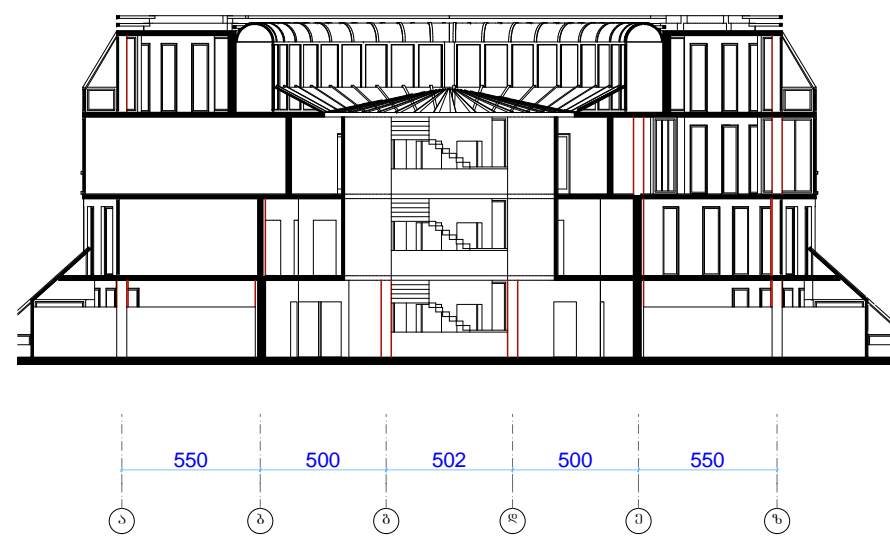


ჭრილი 2-2
 მასშტაბი: 1-300


ფანჯრი 1-17

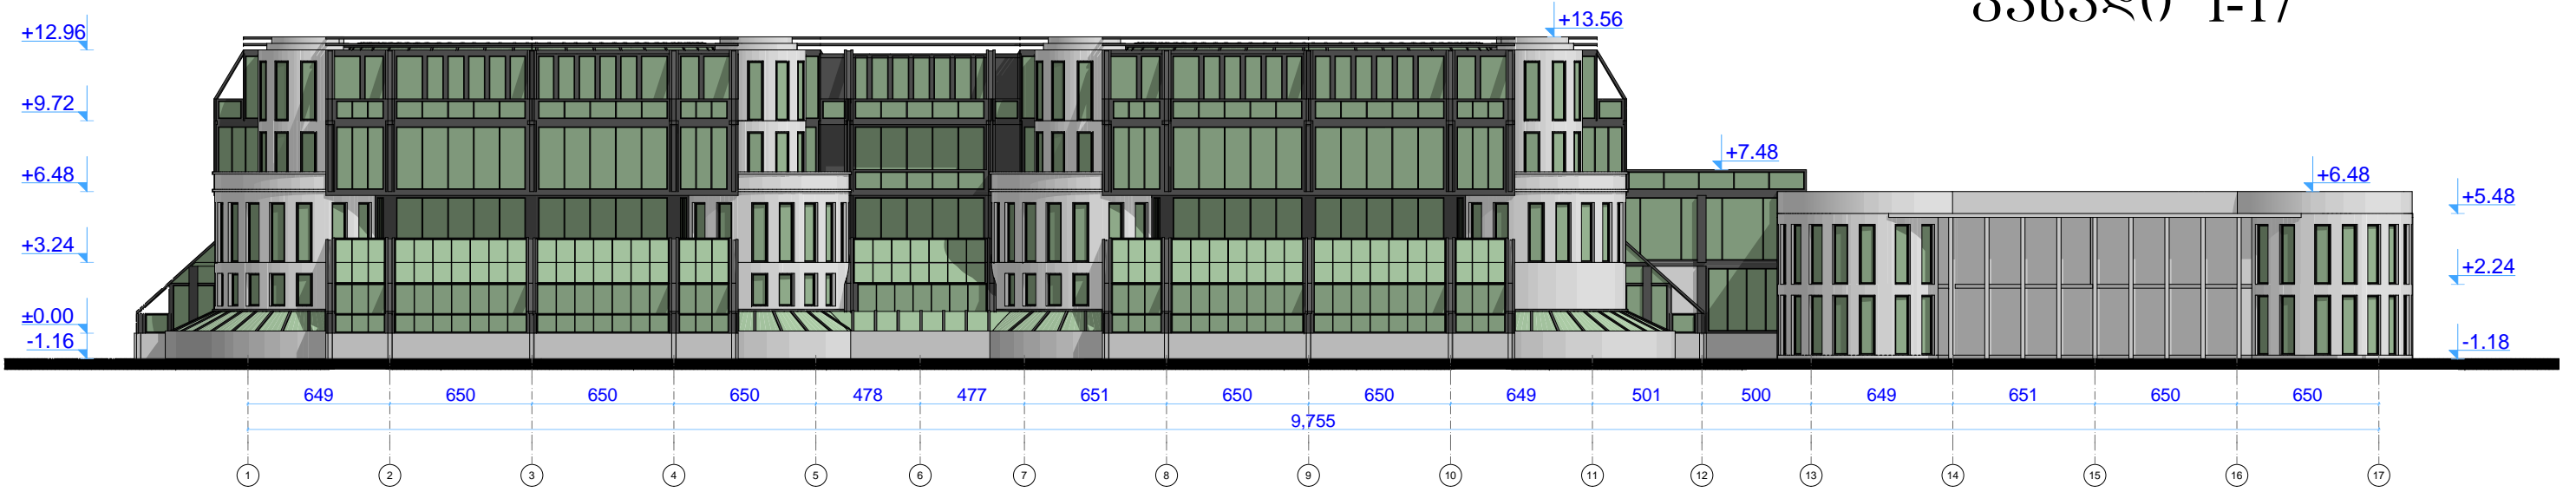


ფანჯრი 17-1

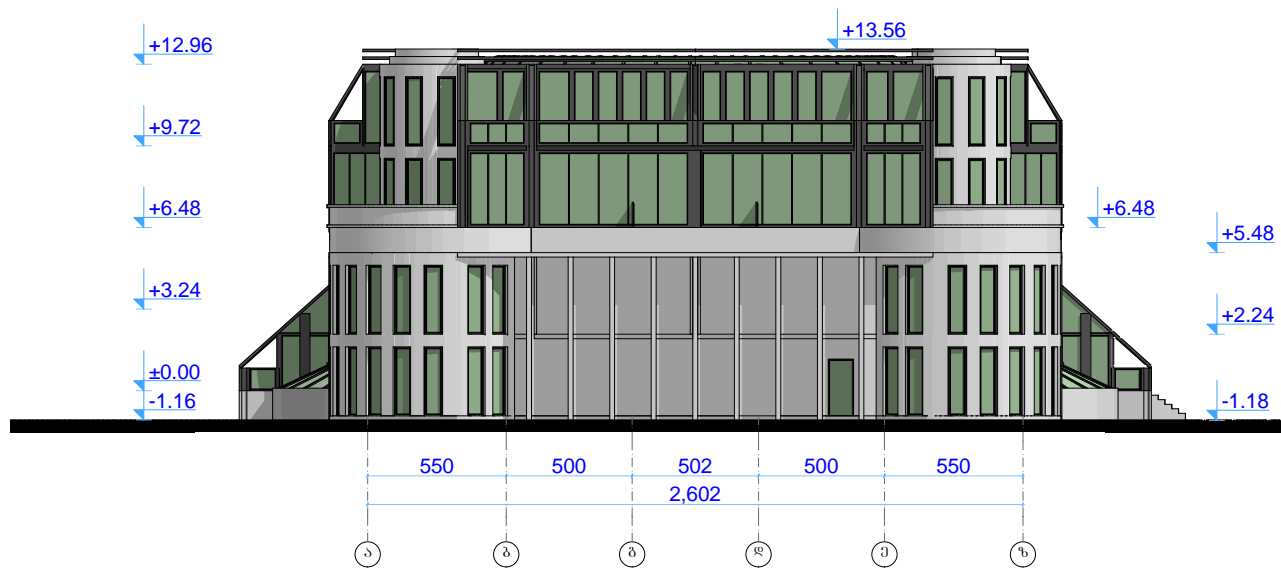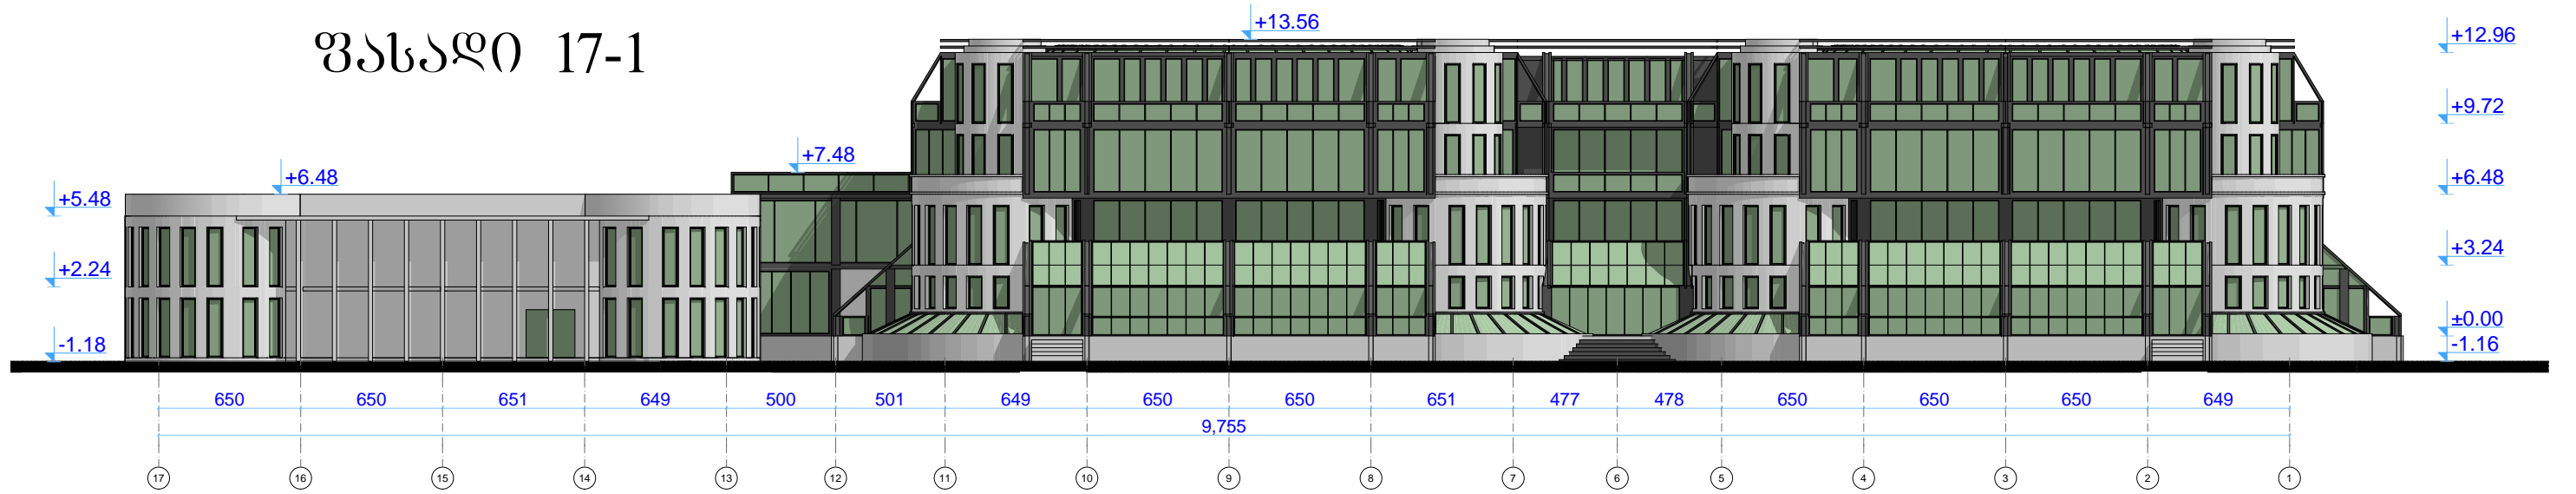

ფანჯრი ა-ბ

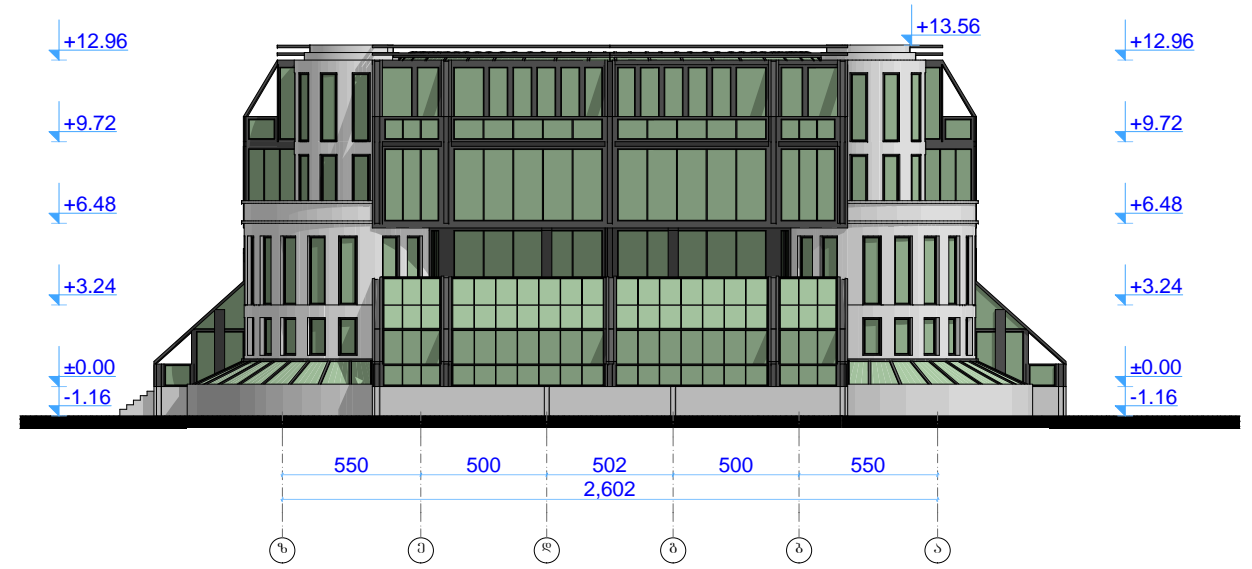

ფანჯრი ბ-ა მასშტაბი: 1-300

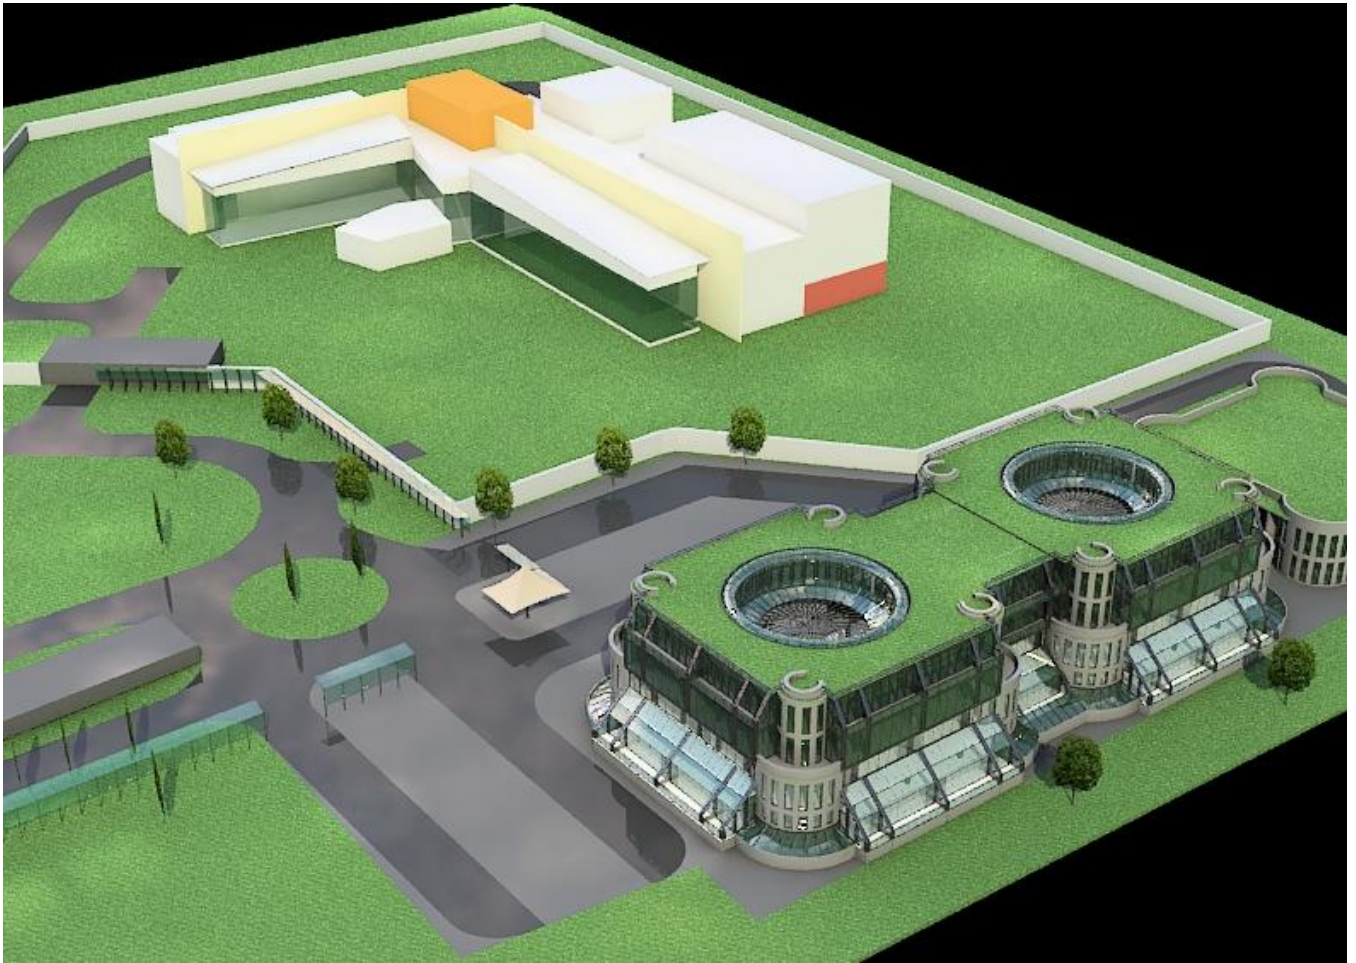





საგეოდეზიკო ცენტრი „სენაგელი“



ბარნოვის ძ. №76



ჭონქაძის ძ. №20ა

