



SECOND LEVEL PLAN (SPECTATORS FLOOR)
 მეორე (მაყურებელთა) დონე

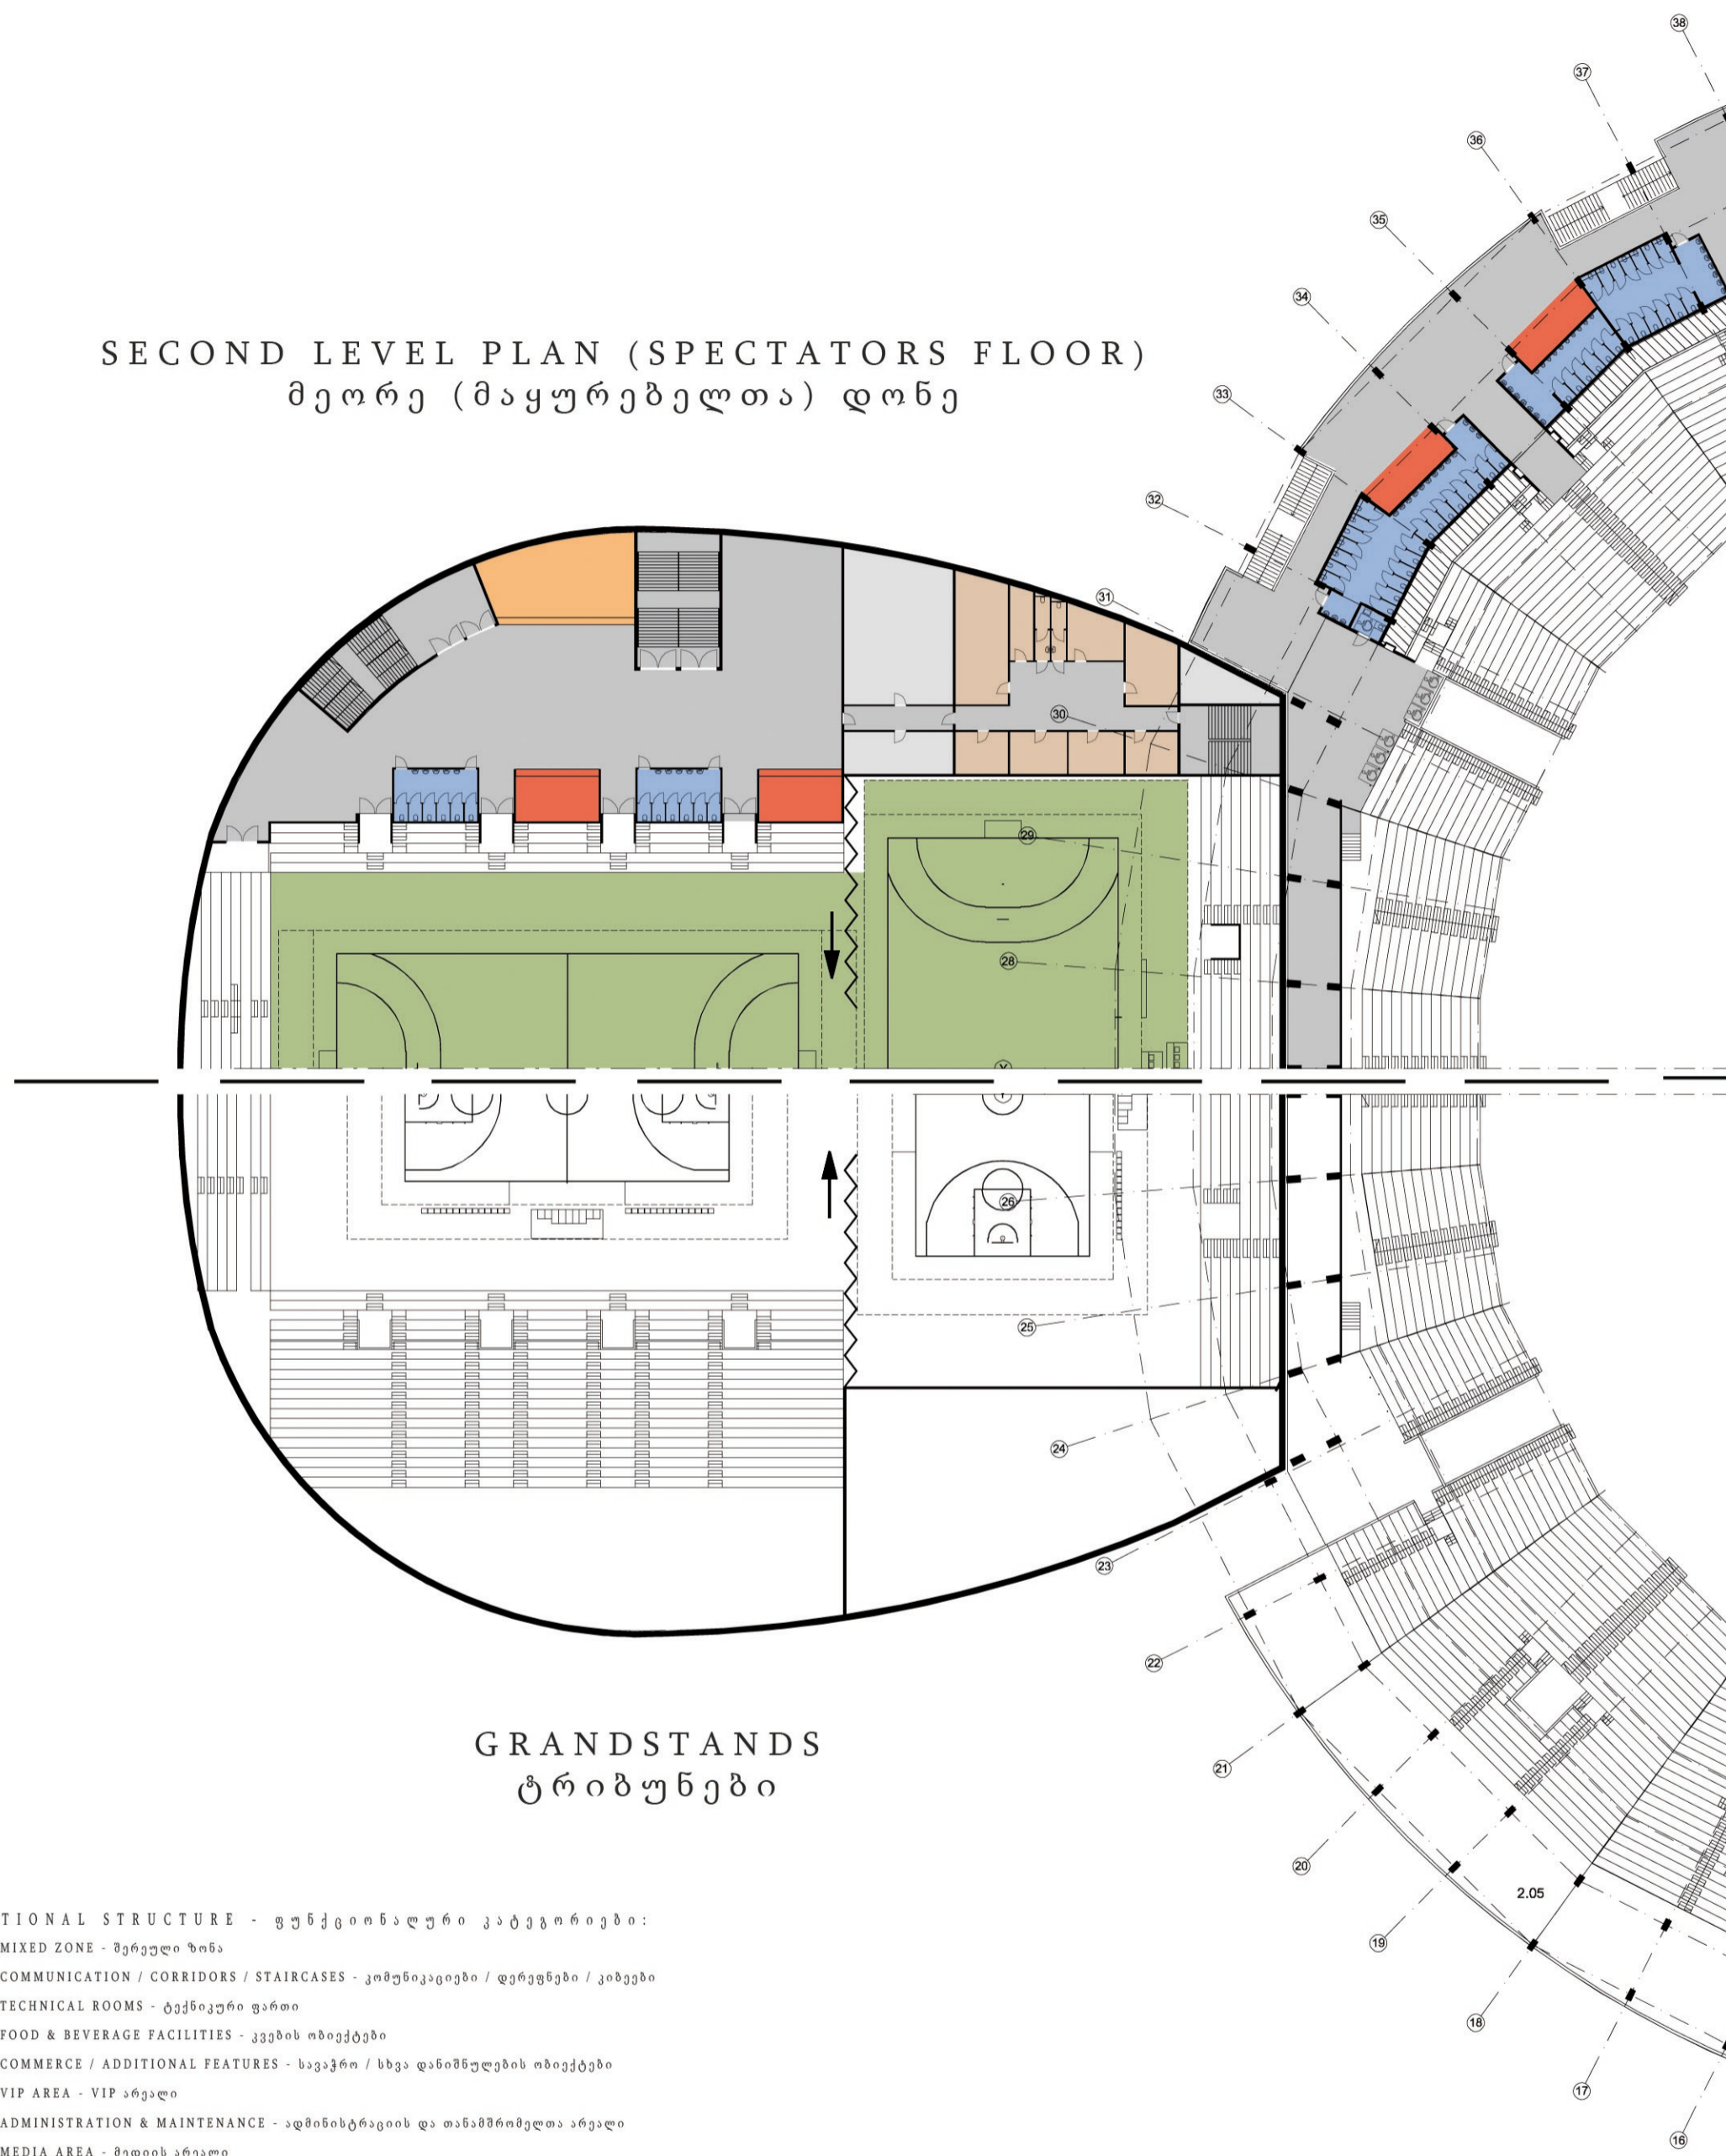

FIRST LEVEL PLAN (GROUND FLOOR)
 პირველი დონე (პირველი სართული)

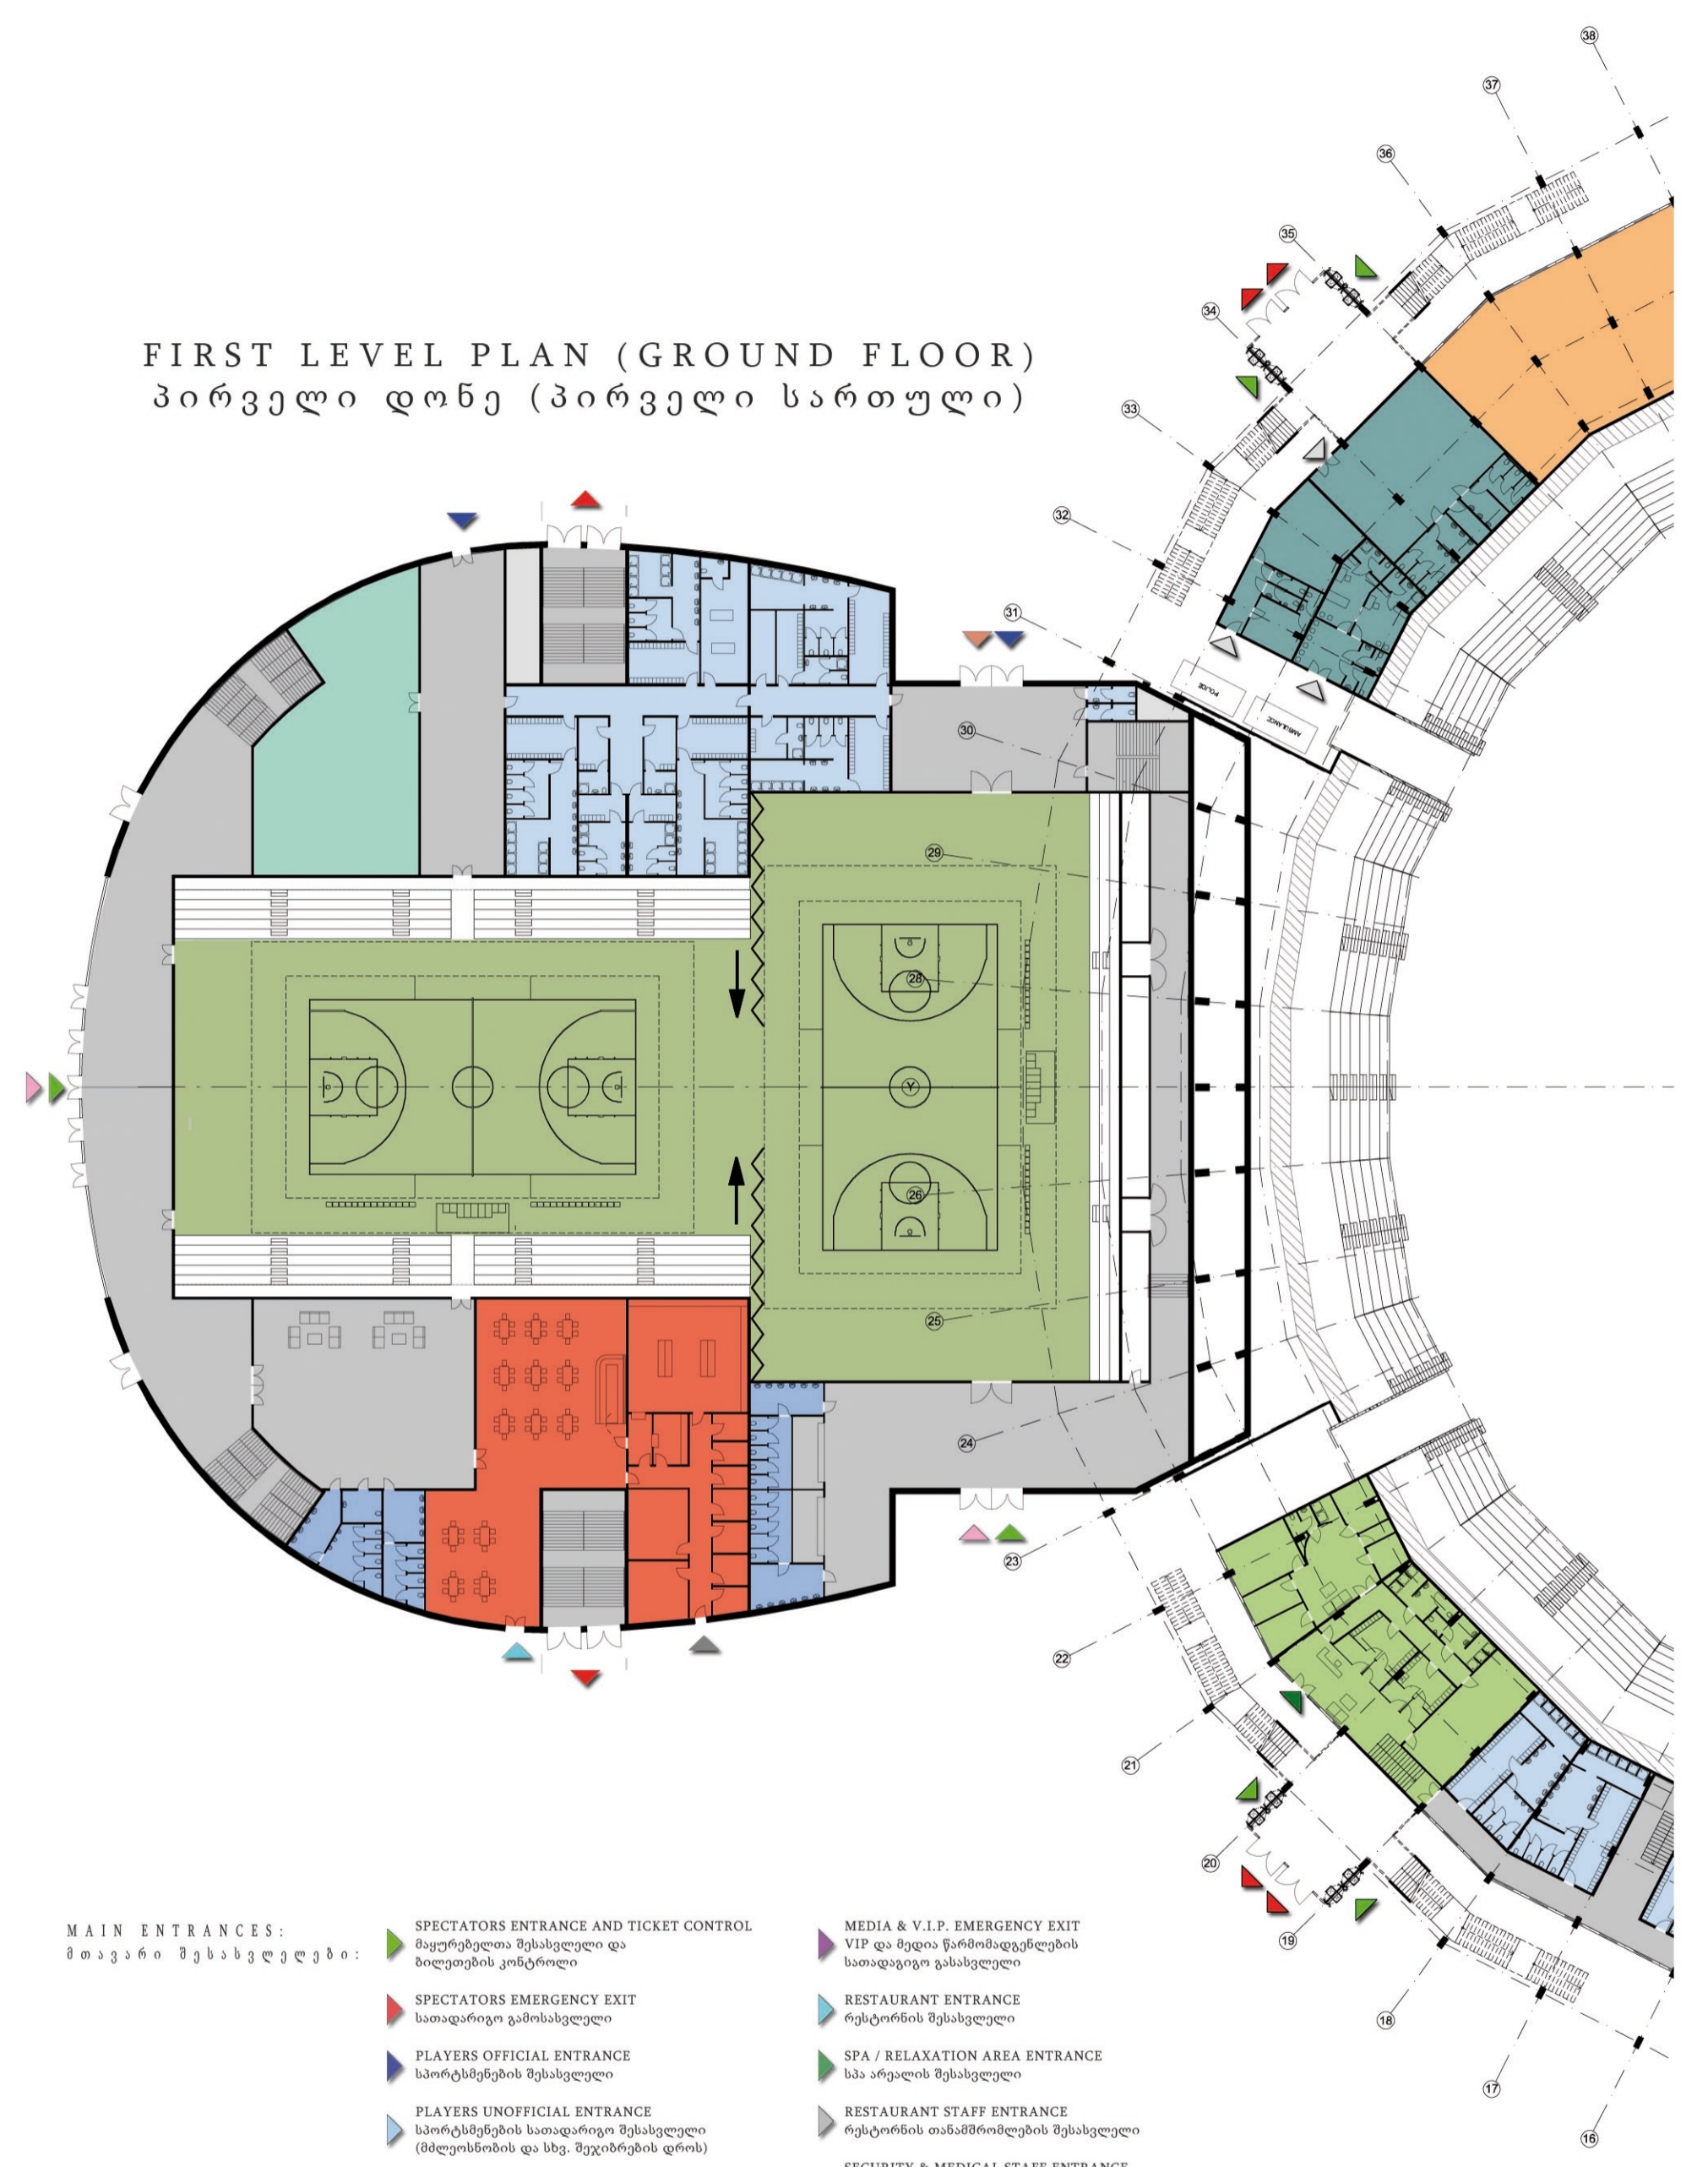

GRANDSTANDS
 ტრიბუნები

FUNCTIONAL STRUCTURE - ფუნქციონალური კატეგორიები:

- MIXED ZONE - შერეული ზონა
- COMMUNICATION / CORRIDORS / STAIRCASES - კომუნიკაციები / დერეფნები / კიბეები
- TECHNICAL ROOMS - ტექნიკური ფართი
- FOOD & BEVERAGE FACILITIES - კვების ობიექტები
- COMMERCE / ADDITIONAL FEATURES - სავაჭრო / სხვა დანიშნულების ობიექტები
- VIP AREA - VIP არეალი
- ADMINISTRATION & MAINTENANCE - ადმინისტრაციის და თანამშრომელთა არეალი
- MEDIA AREA - მედიის არეალი
- SPA & PLAYERS RELAXATION AREA - სპა
- SECURITY & MEDICAL STAFF - უსაფრთხოების და სამედიცინო უზრუნველყოფის არეალი
- STORAGES - საწყობები
- PLAYERS & REFEREES DRESSING ROOMS - გასაბადლები
- PUBLIC TOILETS - საპირფარეოები
- GARAGES - მიწისქვეშა ავტობადგილი

MAIN ENTRANCES:
 მთავარი შესასვლელიები:

- SPECTATORS ENTRANCE AND TICKET CONTROL - მაყურებელთა შესასვლელი და ბილეთების კონტროლი
- SPECTATORS EMERGENCY EXIT - სათადარიგო გამოსასვლელი
- PLAYERS OFFICIAL ENTRANCE - სპორტსმენების შესასვლელი
- PLAYERS UNOFFICIAL ENTRANCE - სპორტსმენების სათადარიგო შესასვლელი (მძღონისობის და სხვ. შეჯიბრების დროს)
- MEDIA ENTRANCE - მედიის წარმომადგენელთა შესასვლელი
- DISABLED ENTRANCE - შესასვლელი შუღუღული შესაძლებლობების მქონე პირთათვის
- MEDIA & V.I.P. EMERGENCY EXIT - VIP და მედია წარმომადგენლების სათადარიგო გამოსასვლელი
- RESTAURANT ENTRANCE - რესტორნის შესასვლელი
- SPA / RELAXATION AREA ENTRANCE - სპა არეალის შესასვლელი
- RESTAURANT STAFF ENTRANCE - რესტორნის თანამშრომლების შესასვლელი
- SECURITY & MEDICAL STAFF ENTRANCE - უსაფრთხოების და სამედიცინო უზრუნველყოფის შესასვლელი
- ADMINISTRATION & MAINTENANCE ENTRANCE - შესასვლელი ადმინისტრაციისთვის და თანამშრომლებისათვის

