


TRAFFIC FLOW SCHEME

მაყურებელთა  
ნაკადების სქემა


TRAFFIC FLOW SCHEME LEGEND:  
აღნიშვნები მაყურებელთა  
ნაკადების სქემაზე:

- SPECTATORS FLOW SCHEME  
მაყურებელთა ნაკადების სქემა
- MEDIA & VIP ENTRANCE  
VIP და მედია წარმომადგენლების შესასვლელი
- SPECTATORS EVACUATION SCHEME  
მაყურებელთა ევაკუაციის სქემა
- MEDIA & VIP EVACUATION SCHEME  
VIP და მედია წარმომადგენლების ევაკუაციის სქემა

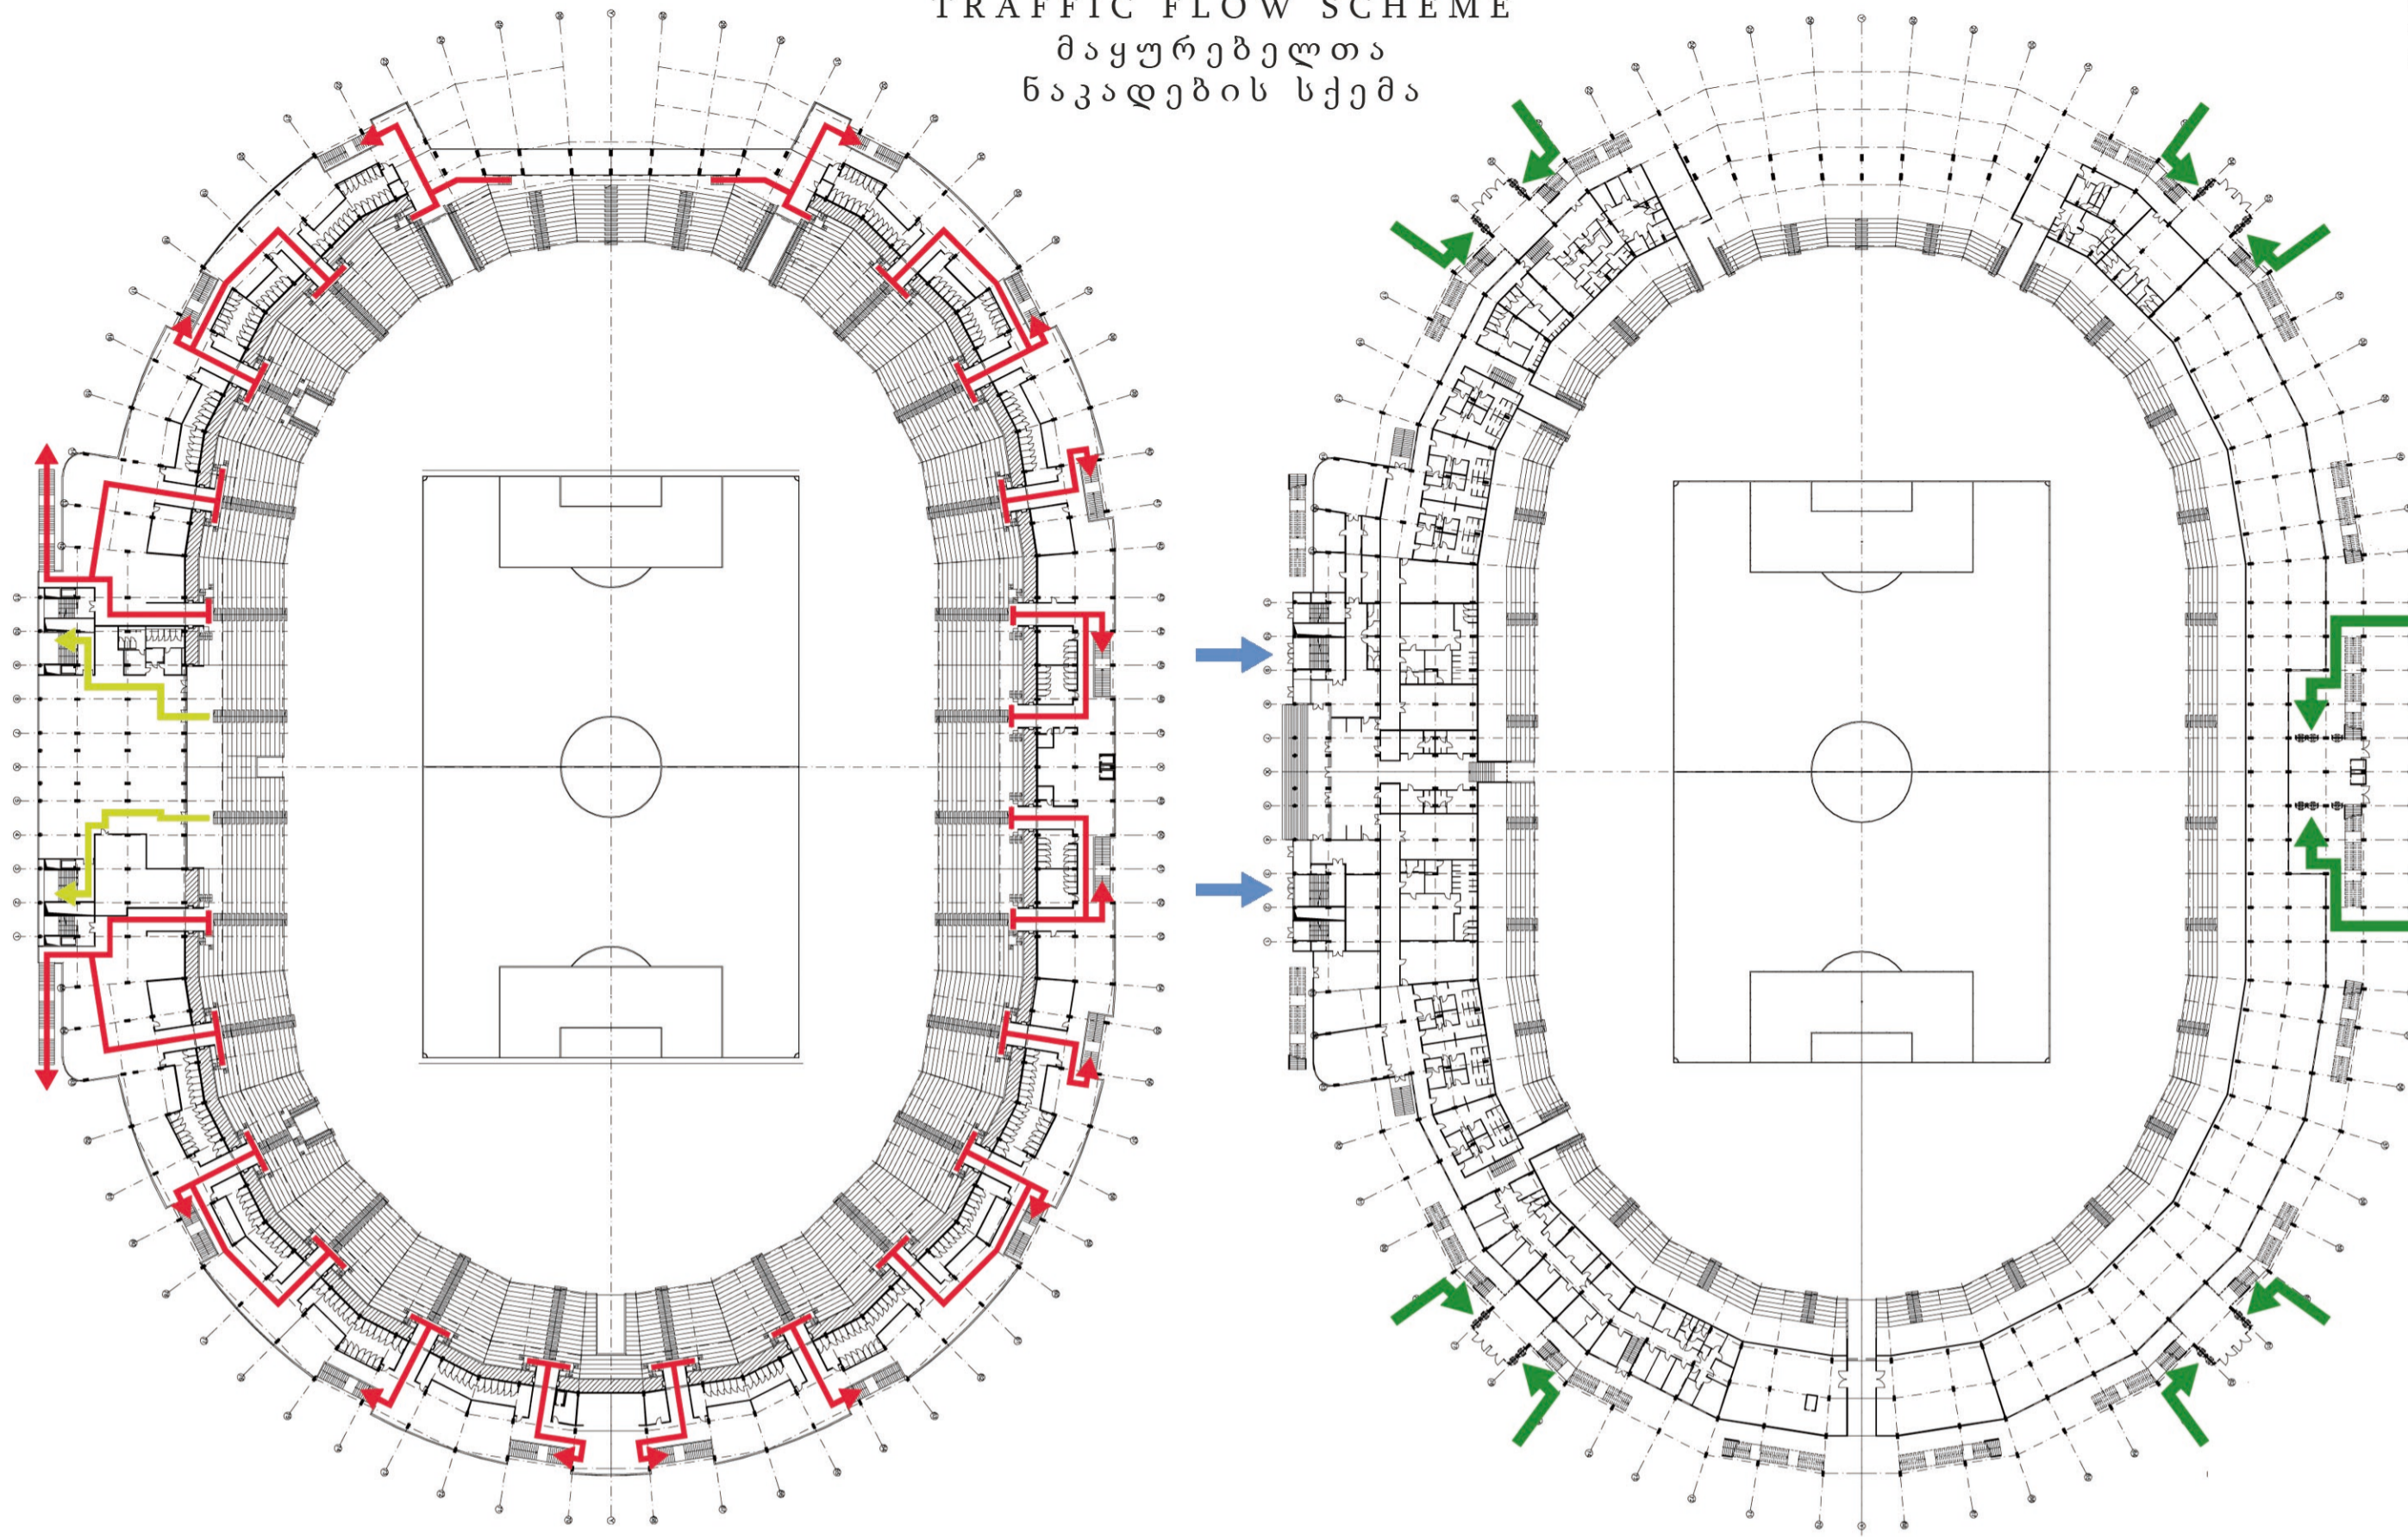

SPATIAL AND CAPACITANCE SOLUTIONS / PARKING LOT - SCALE 1:550

სივრცით-მოცულობითი გადაწყვეტა / პარკინგი - მასშტაბი 1: 550

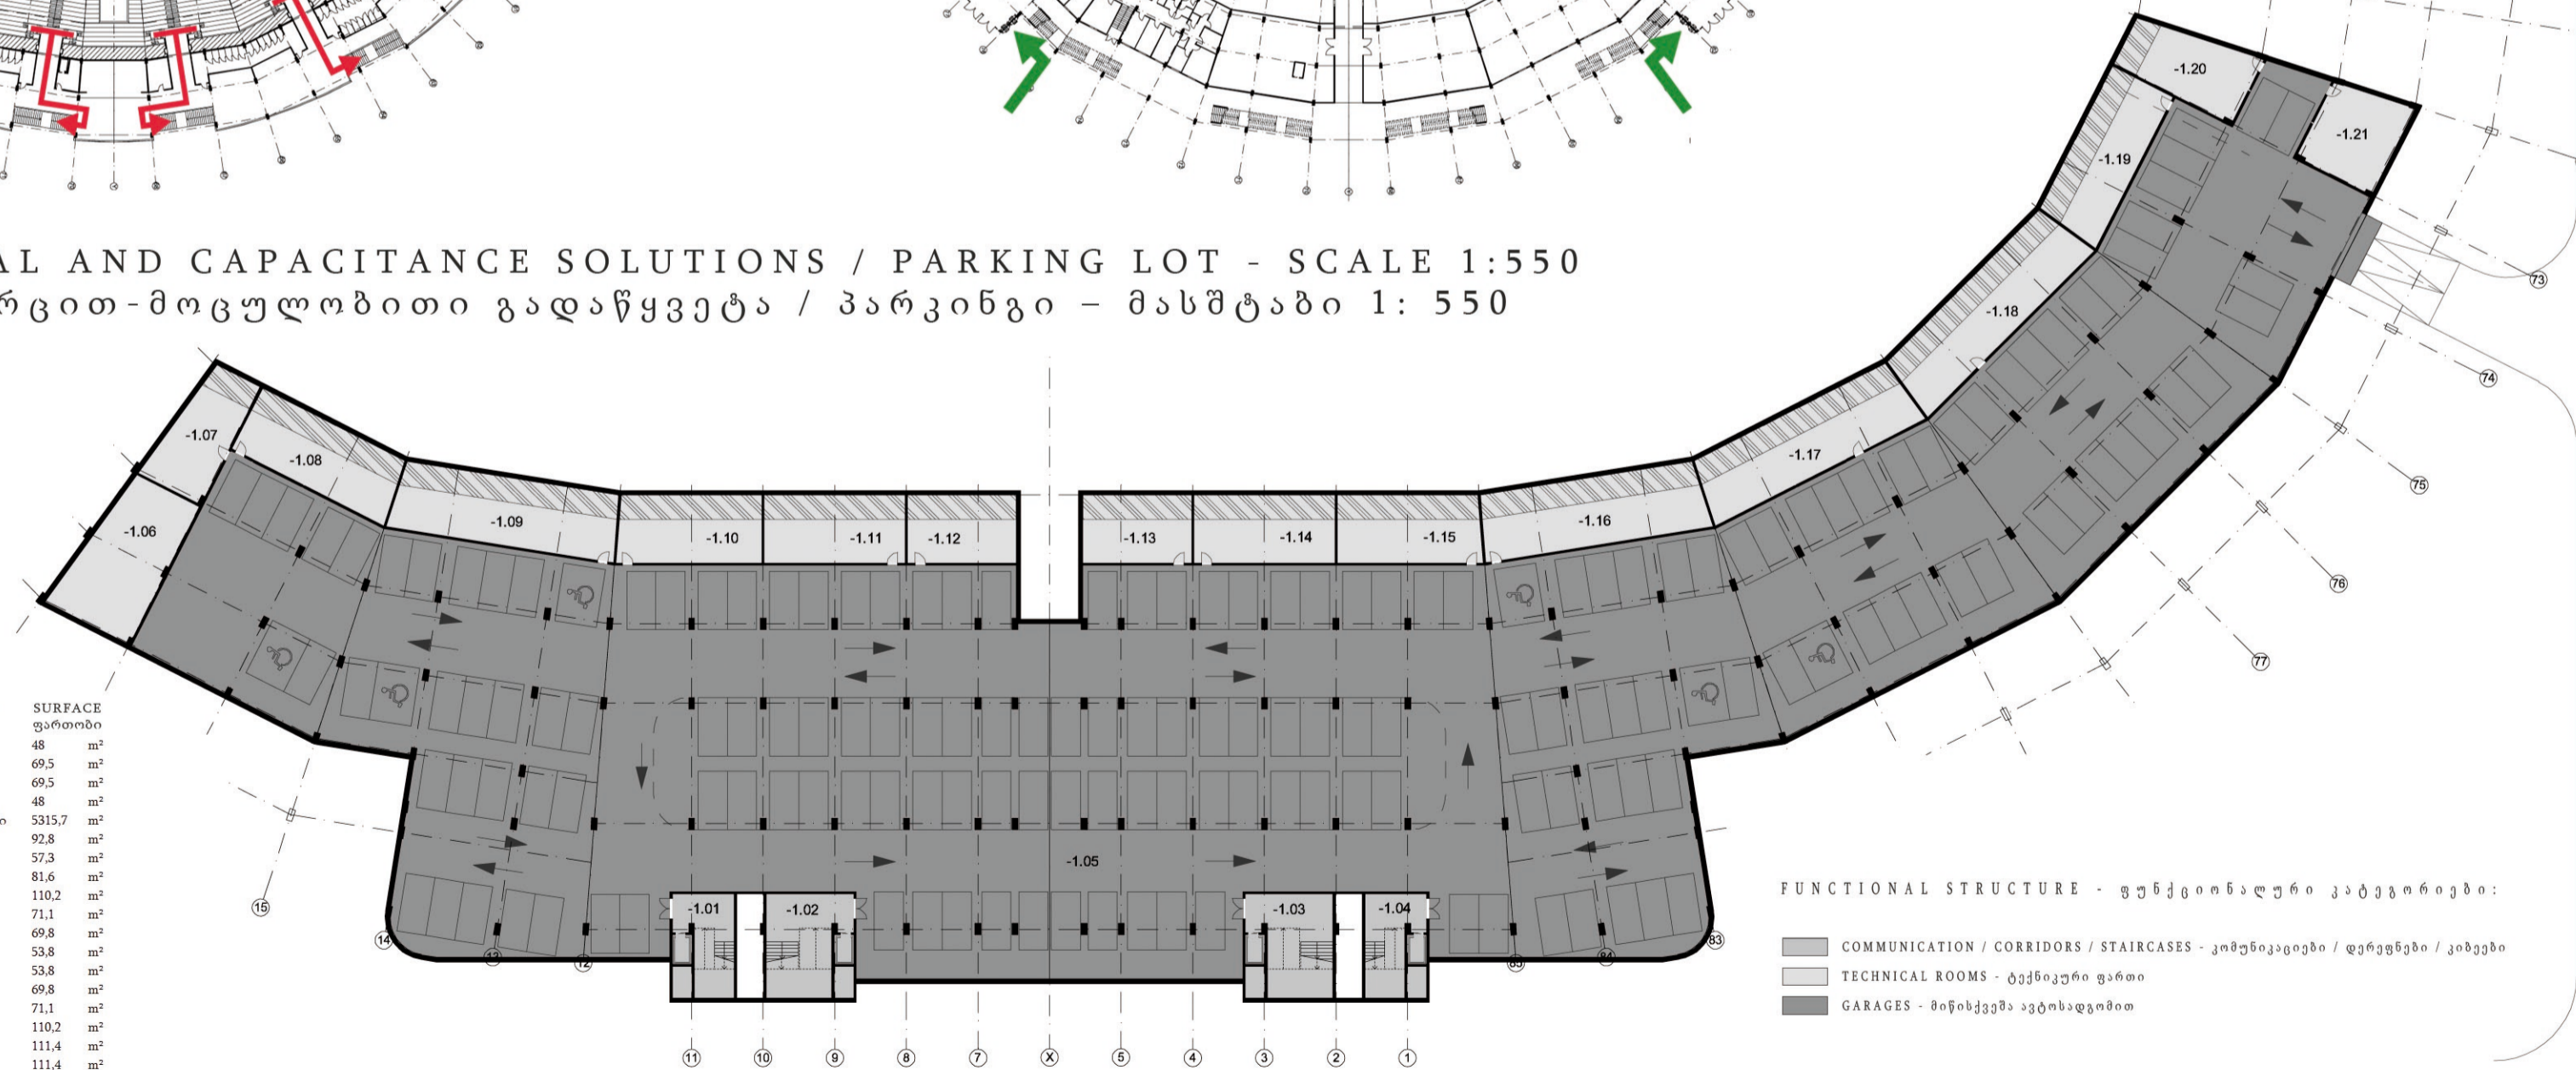

ROOM NR ფართი N	ROOM NAME	ფართის დახმუხულება	SURFACE ფართობი
-1.01	STAIRCASE	კიბეები	48 m <sup>2</sup>
-1.02	STAIRCASE	კიბეები	69.5 m <sup>2</sup>
-1.03	STAIRCASE	კიბეები	69.5 m <sup>2</sup>
-1.04	STAIRCASE	კიბეები	48 m <sup>2</sup>
-1.05	V.I.P. UNDERGROUND CAR PARK	ვიპ მრისქველ ავტოსადგომი	5315.7 m <sup>2</sup>
-1.06	TECHNICAL ROOM	ტექნიკური ფართი	92.8 m <sup>2</sup>
-1.07	TECHNICAL ROOM	ტექნიკური ფართი	57.3 m <sup>2</sup>
-1.08	TECHNICAL ROOM	ტექნიკური ფართი	81.6 m <sup>2</sup>
-1.09	TECHNICAL ROOM	ტექნიკური ფართი	110.2 m <sup>2</sup>
-1.10	TECHNICAL ROOM	ტექნიკური ფართი	71.1 m <sup>2</sup>
-1.11	TECHNICAL ROOM	ტექნიკური ფართი	69.8 m <sup>2</sup>
-1.12	TECHNICAL ROOM	ტექნიკური ფართი	53.8 m <sup>2</sup>
-1.13	TECHNICAL ROOM	ტექნიკური ფართი	53.8 m <sup>2</sup>
-1.14	TECHNICAL ROOM	ტექნიკური ფართი	69.8 m <sup>2</sup>
-1.15	TECHNICAL ROOM	ტექნიკური ფართი	71.1 m <sup>2</sup>
-1.16	TECHNICAL ROOM	ტექნიკური ფართი	110.2 m <sup>2</sup>
-1.17	TECHNICAL ROOM	ტექნიკური ფართი	111.4 m <sup>2</sup>
-1.18	TECHNICAL ROOM	ტექნიკური ფართი	111.4 m <sup>2</sup>
-1.19	TECHNICAL ROOM	ტექნიკური ფართი	81.6 m <sup>2</sup>
-1.20	TECHNICAL ROOM	ტექნიკური ფართი	59.5 m <sup>2</sup>
-1.21	TECHNICAL ROOM	ტექნიკური ფართი	55.3 m <sup>2</sup>
-1.22	TECHNICAL ROOM	ტექნიკური ფართი	76.6 m <sup>2</sup>
-1.23	UNDERGROUND CAR PARK	მრისქველ ავტოსადგომი	9324.8 m <sup>2</sup>
-1.24	TECHNICAL ROOM	ტექნიკური ფართი	20.7 m <sup>2</sup>

FUNCTIONAL STRUCTURE - ფუნქციონალური კატეგორიები:

- COMMUNICATION / CORRIDORS / STAIRCASES - კომუნიკაციები / დერეფნები / კიბეები
- TECHNICAL ROOMS - ტექნიკური ფართი
- GARAGES - მრისქველ ავტოსადგომი

