


**საორიენტაციო გეორე
სართულის გეგმა
ნიშნულზე ±0.00
მასშ 1:200**

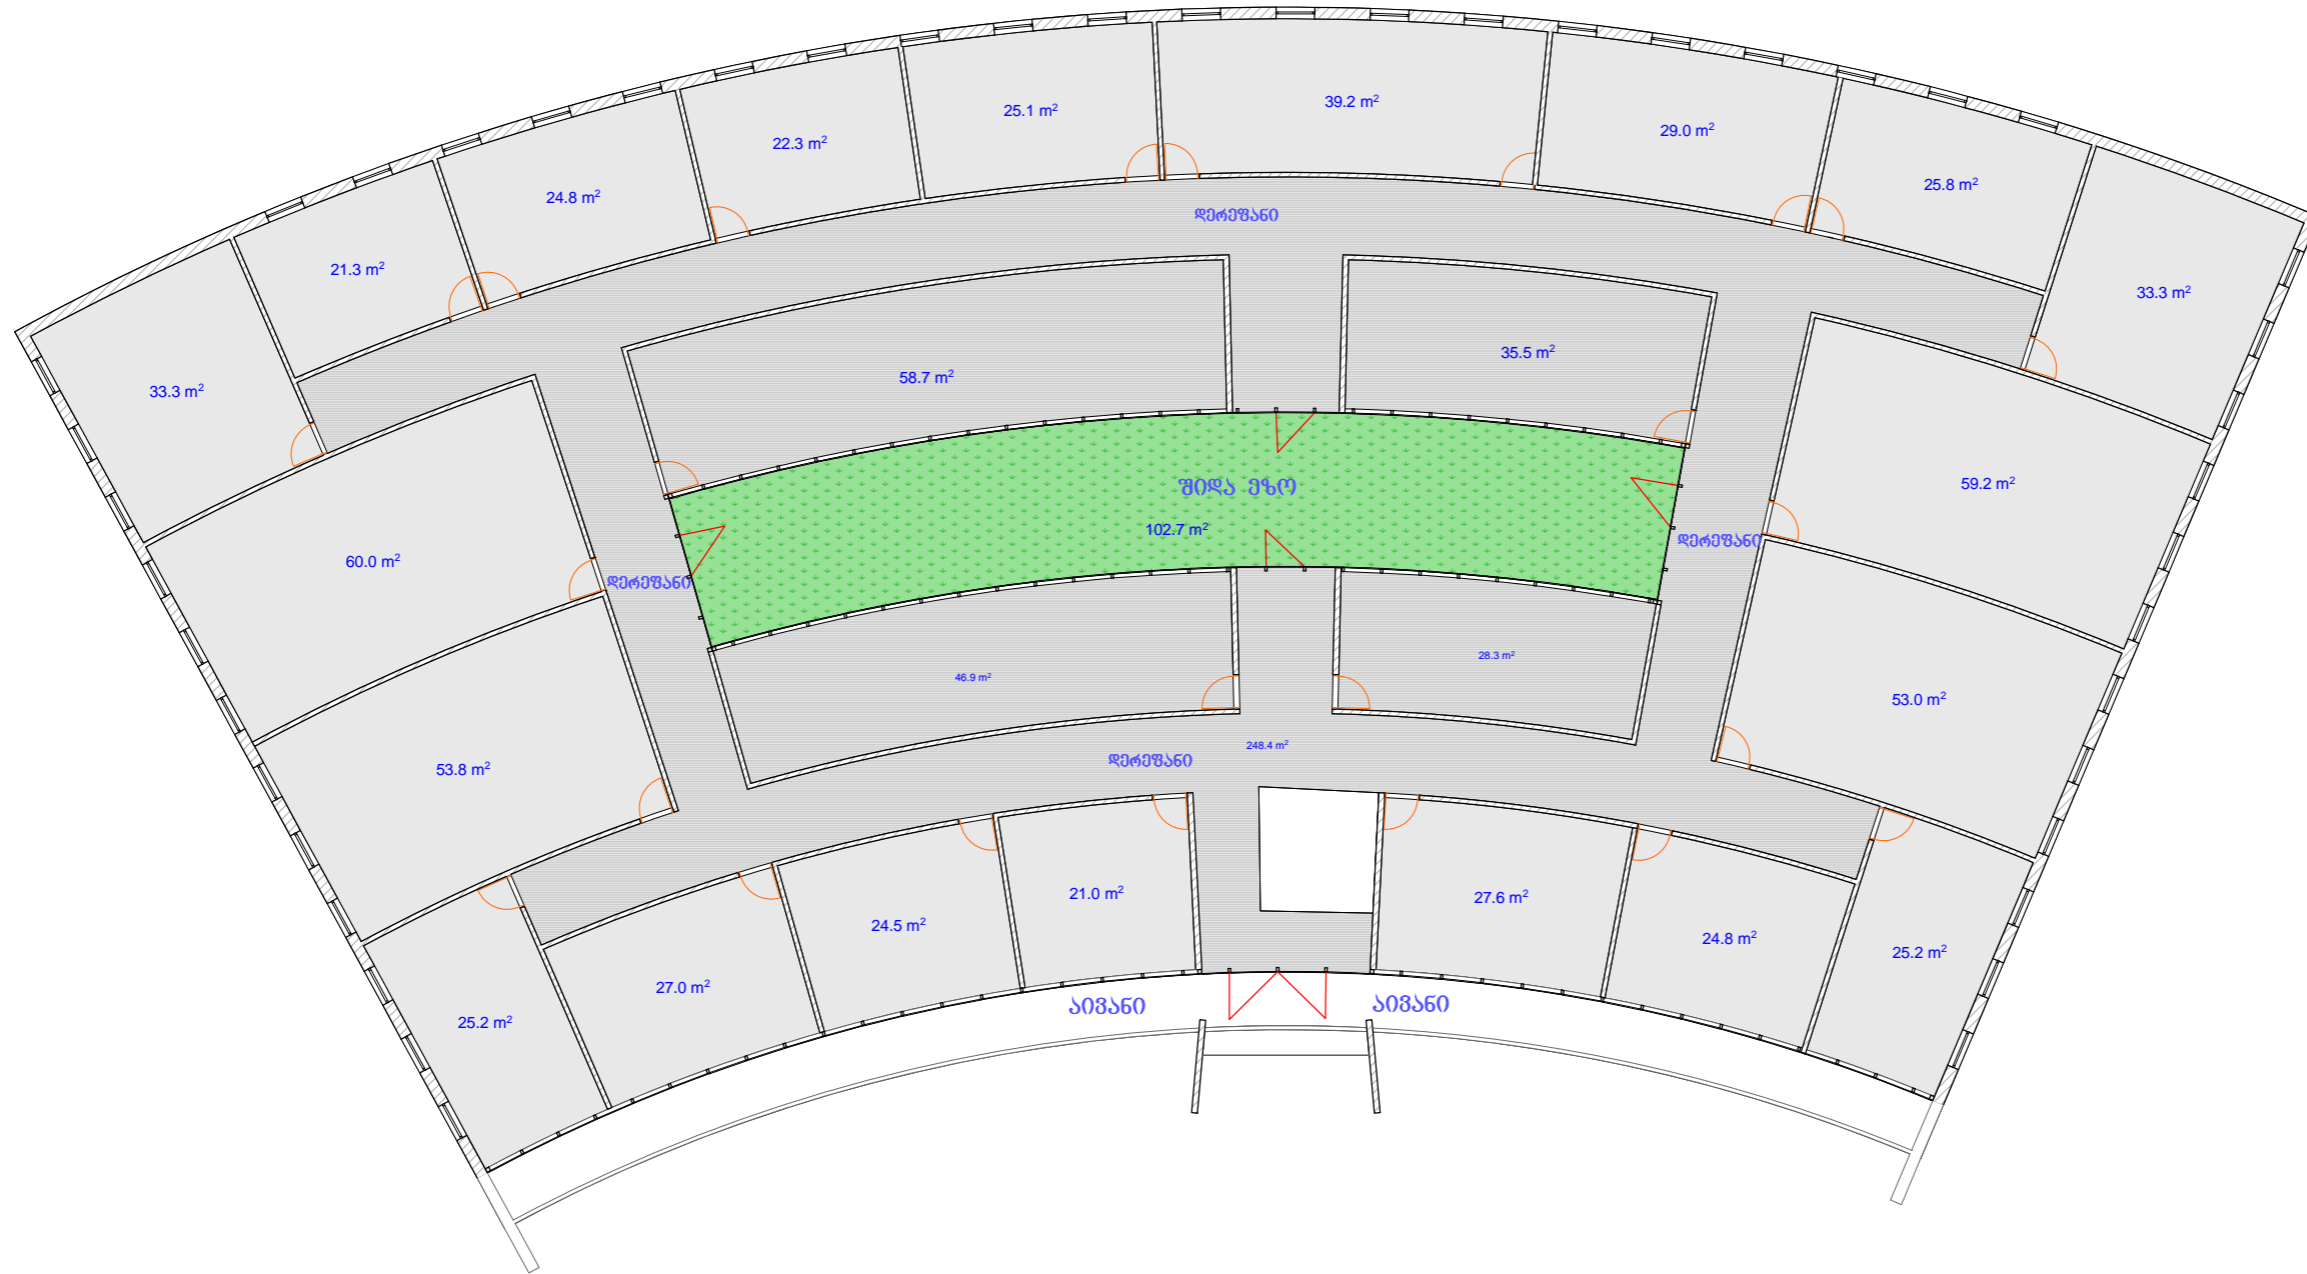


112		
ნახაზი ზომები მრეგულარია სანტიმეტრებში ნახაზი ნიშნულზე მრეგულარია მეტრებში		<i>15.02.2015</i>
<p>ნაკვეთის საზღვარი</p> <p>ჭრილის ხაზი</p>	<i>თარიღი</i>	მხარაზიშვილი
	<i>მთავარი არქიტექტორი</i>	მხარაზიშვილი ნ.წულაია
	<i>პროექტის ავტორი</i>	მხარაზიშვილი
	<i>დაამუშავა</i>	მხარაზიშვილი
<i>მასშტაბი</i>		<i>1:200</i>

შპს „ვილ“

აღ. მახაბეის №2
ტელ: 551 909 904
593 34 43 90

საორიენტაციო პირველი
სართულის გეგმა
ნიშნულზე ±0.00
მასშ 1:200

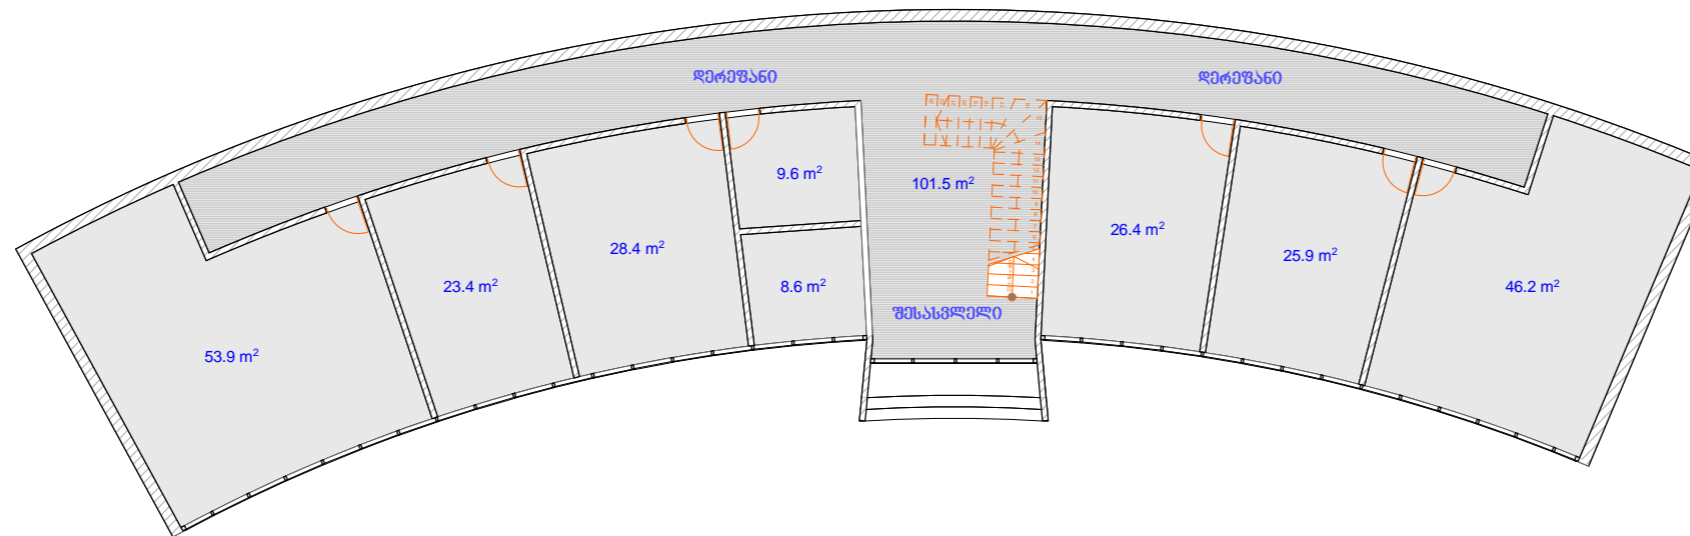

112		
ნახაზი ზომები მოცემულია სანტიმეტრებში ნახაზი ნიშნულზე მოცემულია მეტრებში		<i>15.02.2015</i>
ნაკვეთის საზღვარი ჭრილის ხაზი	<i>თარიღი</i>	
	<i>მთავარი არქიტექტორი</i>	მ.ხარაზიშვილი
	<i>პროექტის ავტორი</i>	მ.ხარაზიშვილი ნ.წულაია
	<i>დაამუშავა</i>	მ.ხარაზიშვილი
<i>მასშტაბი</i>		<i>1:200</i>

შპს „ვილ“
 ალ. ყაზაგების №2
 ტელ: 551 909 904
 593 34 43 90