


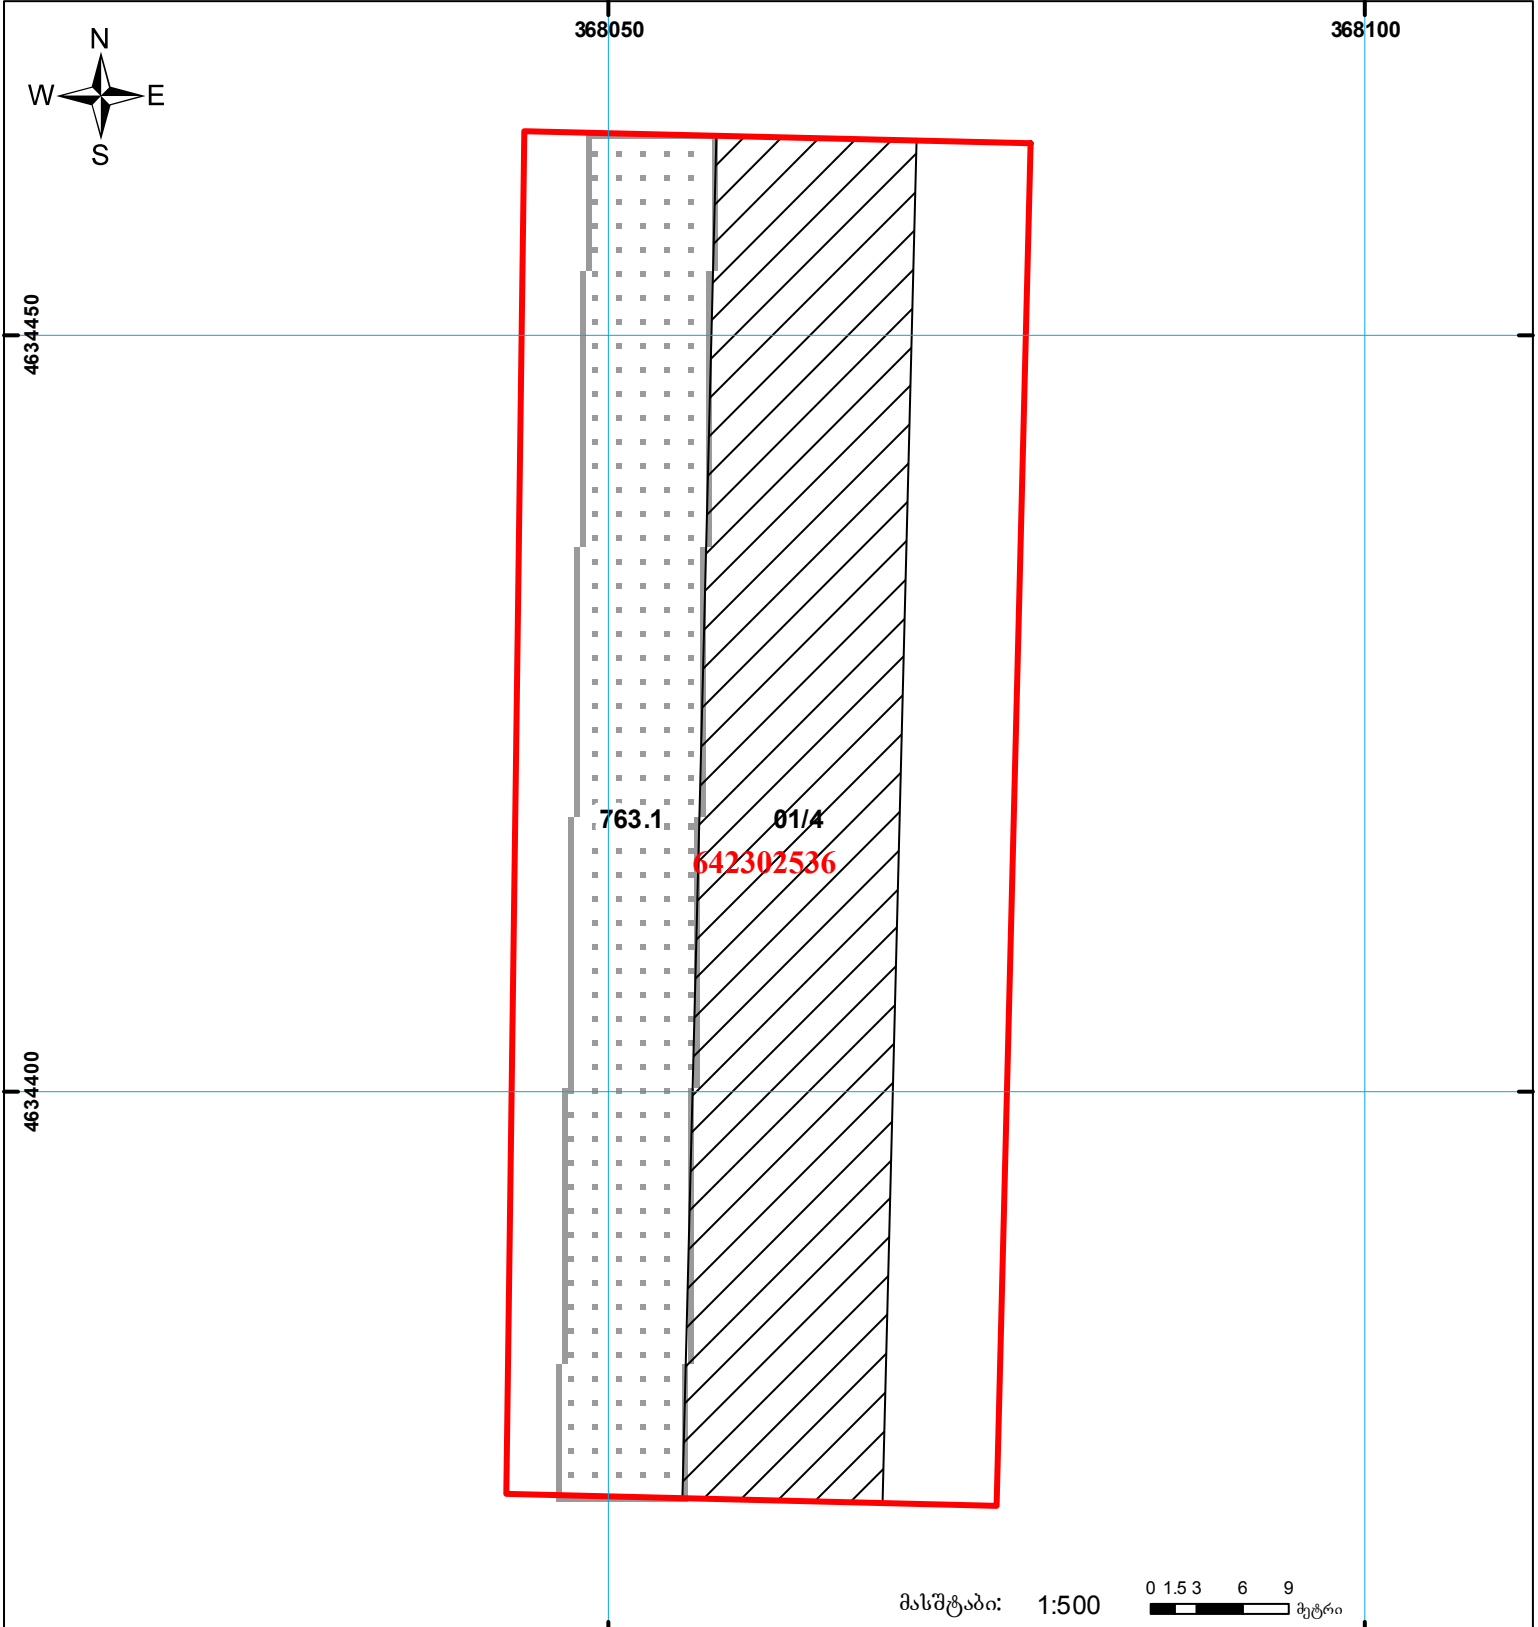

საქართველოს იუსტიციის სამინისტრო
საჯარო რეგისტრის ეროვნული სააგენტო
საკადასტრო გეგმა

მიწის ნაკვეთის საკადასტრო კოდი: 64 23 02 536
 ბანცხალების რეგისტრაციის ნომერი: 882015119179
 მიწის ნაკვეთის ფართობი: 2968 კვ.მ.
 ღანიშნულება: არასასოფლო-სამეურნეო
 კატეგორია:
 მომზადების თარიღი: 06.03.2015



	შენობა-ნაგებობა, პირობითი ნომერი/სართულიანობა		ვალდებულება		საზოხრბოვი ნაგებობა
	მიწის ნაკვეთის საკადასტრო საზღვარი		შშენებარე ნაგებობა		სახელმწიფო ტყის ფონდი