


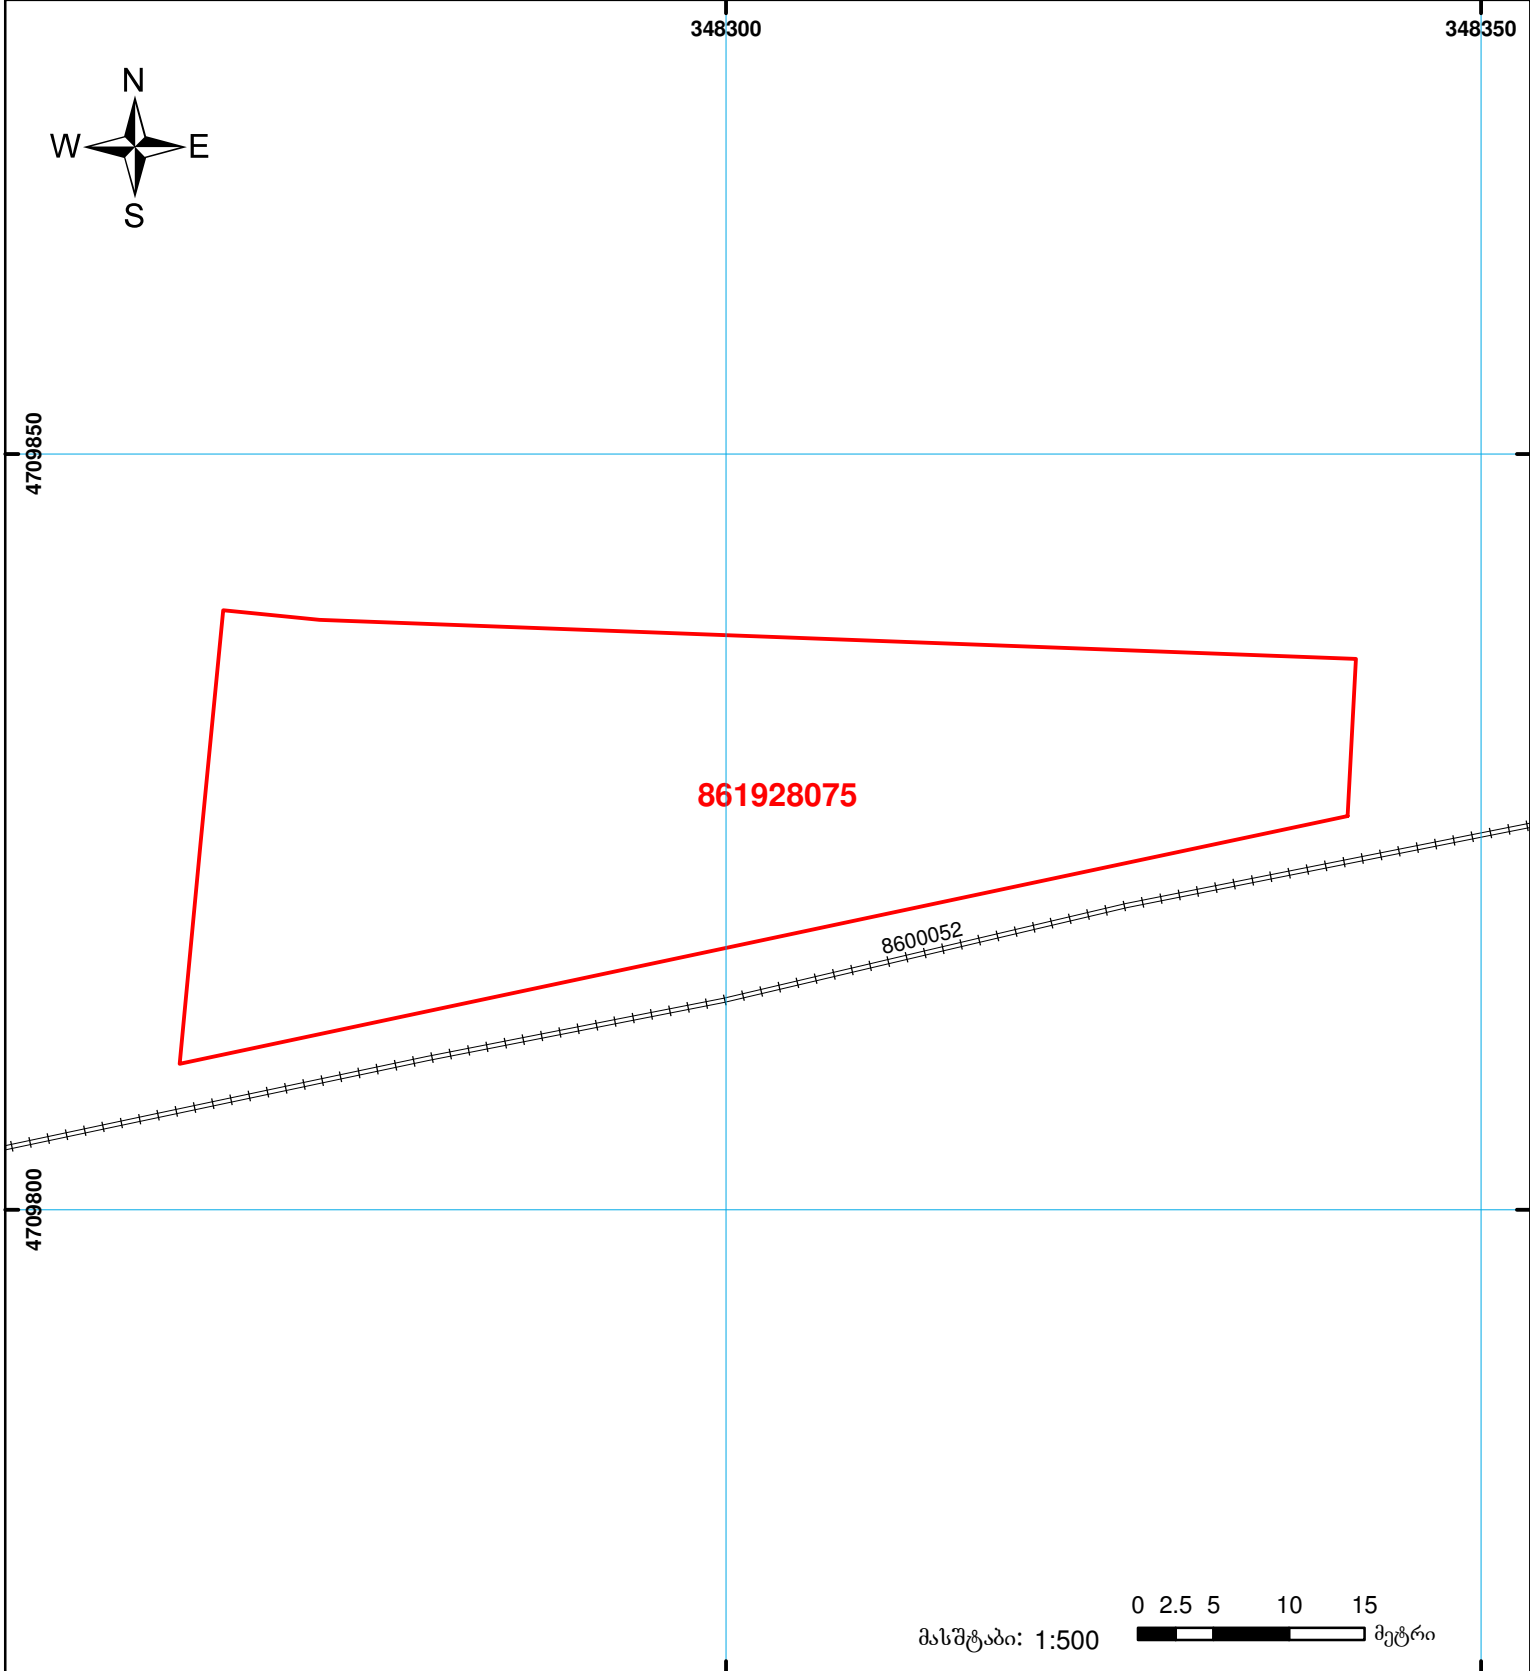

საქართველოს იუსტიციის სამინისტრო  
საჯარო რეგისტრის ეროვნული სააგენტო  
საკადასტრო გეგმა

მიწის ნაკვეთის საკადასტრო კოდი: 86 19 28 075  
ბანცხალების რეგისტრაციის ნომერი: 882015233791  
მიწის ნაკვეთის ფართობი: 1515 კვ.მ.  
დანიშნულება: არასასოფლო-სამეურნეო  
კატეგორია:

მომზადების თარიღი: 05.05.15



	მიწის ნაკვეთის საკადასტრო საზღვარი		შშენებარე ნაგებობა		საზობრივი ნაგებობა		0.00 00°0
	შენობა-ნაგებობა, პირობითი ნომერი/სართულიანობა		ვალდებულება				UTM (საერთაშორისო) სისტემის კოორდ.