


ქალაქ ბოლნისში, დავით აღმაშენებლისა და სულხან-საბა ორბელიანის ქუჩების შემაერთებელი გზის გასწვრივ მდებარე კედლის საპროექტო ესკიზი

ფასადი მ 1:100

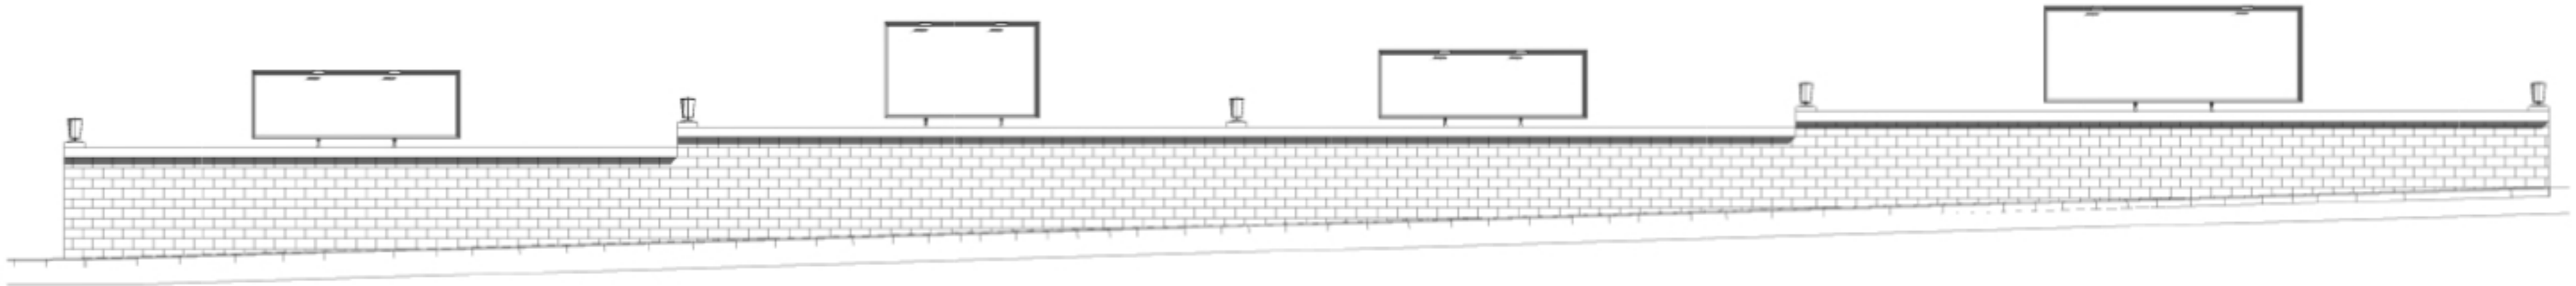

სავარაუდო არქიტექტურული გადაწყვეტის ფოტომონტაჟი

