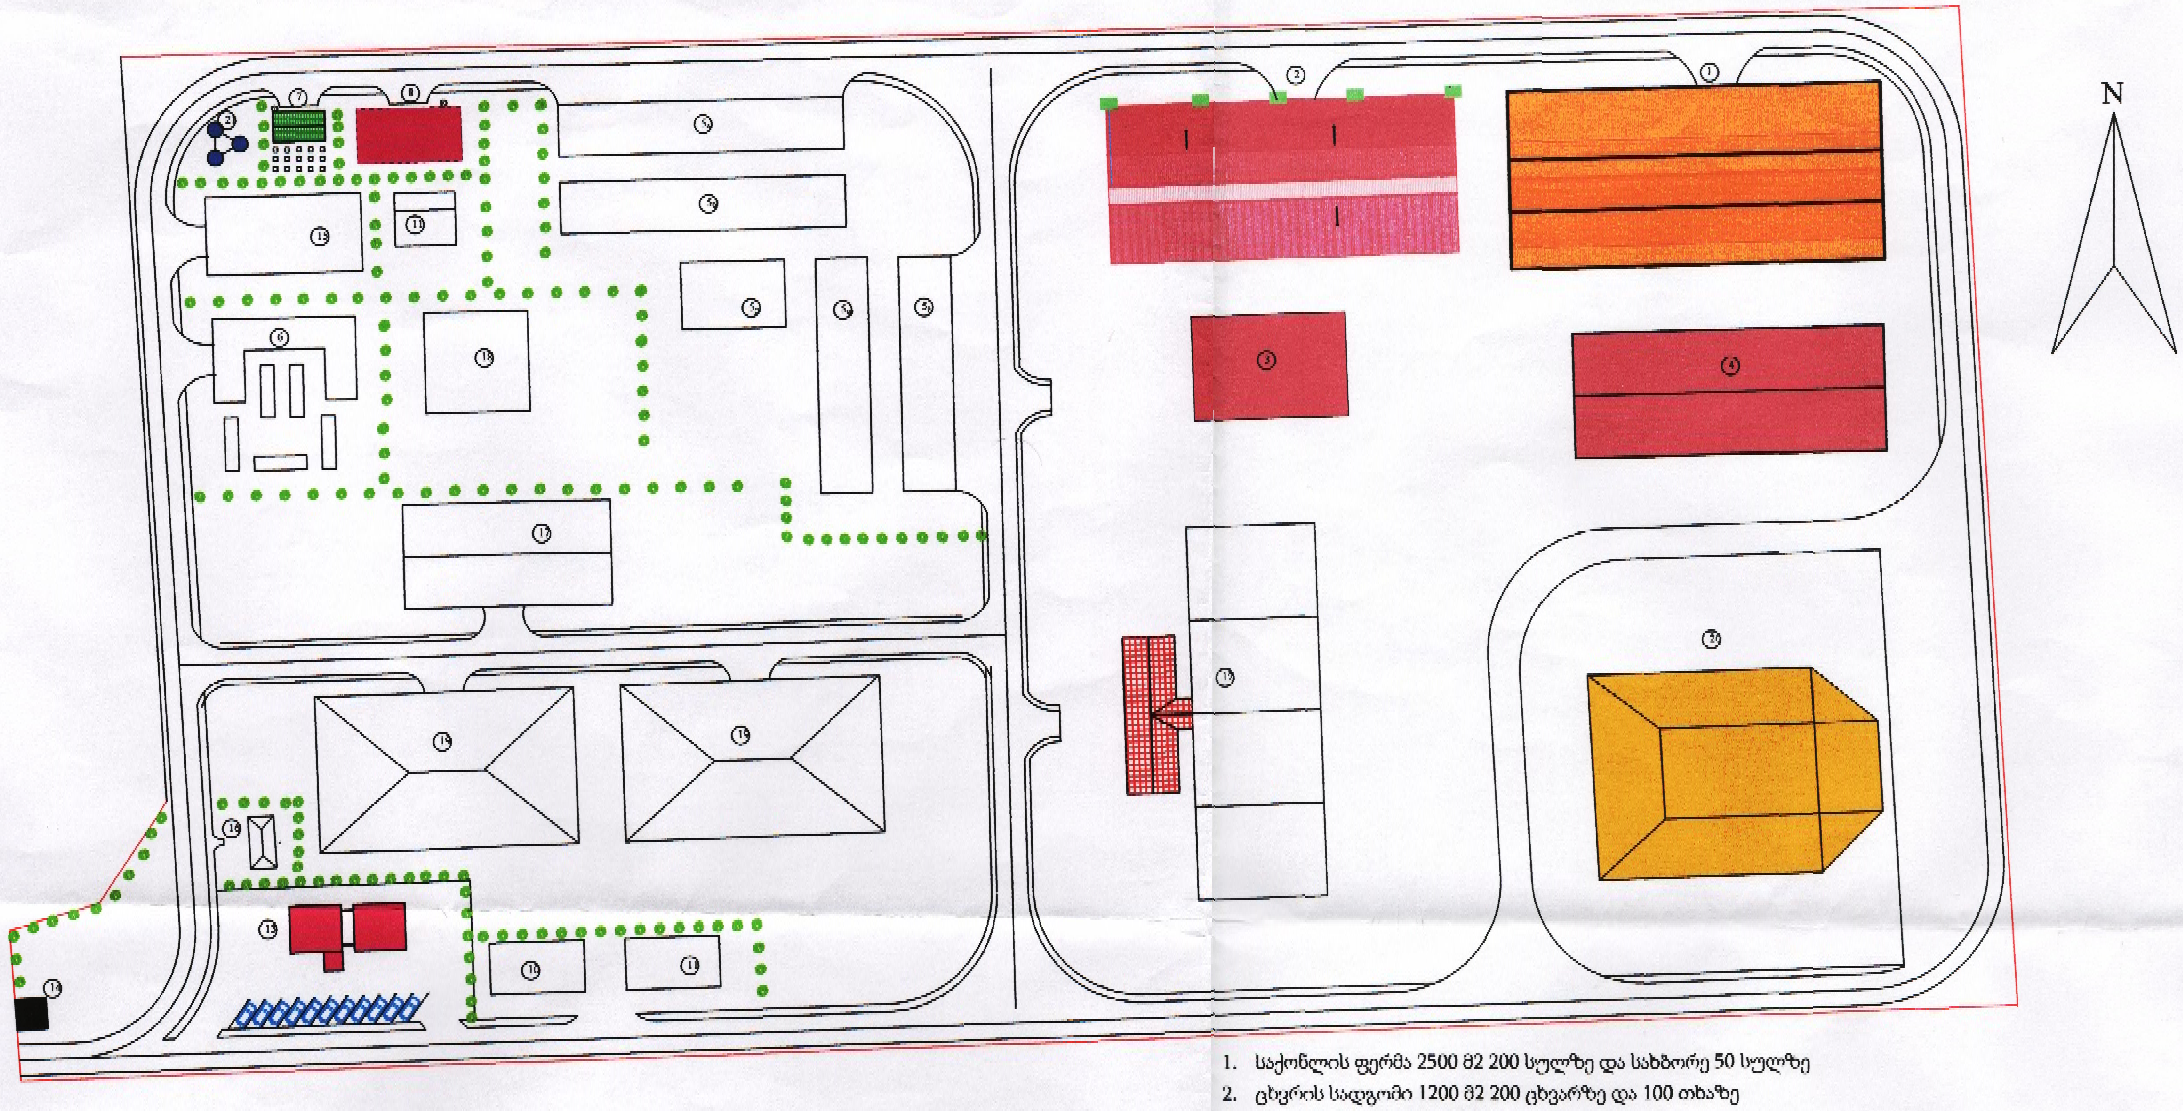

განმარტებითი ბარათი

საპროექტო ტერიტორია წარმოადგენს მართკუთხა ფორმის ნაკვეთს, დაახლოებით 7 ჰა ფართობით., რომელსაც სამი მხრიდან ესაზღვრება სავარგულები, ხოლო ერთი მხრიდან მისასვლელი გზა. მისასვლელი გზები უნდა დაპროექტდეს ნაკვეთის მთელ პერიმეტრზე და ასევე ნაკვეთის გრძელი გვერდის შუაში,მის მართობულად, რაც ნაკვეთს გაყოფს ორ ძირითად ნაწილად.

ტერიტორიაზე შესასვლელთან განთავსდება საკონტროლო გამშვები პუნქტი, რომლიდანაც უმოკლესი გზით მოვხვდებით მთავარ ოფისთან და მის წინ განლაგებულ ავტოსადგომთან.

ნაკვეთის პირველ ნახევარში ძირითადად განთავსდებიან პერსონალის ოფისი, საკვებწარმოების ოფისები, საკვების შესანახი სათავსოები, თევზსაშენი, წყლის სამარაგო რეზერვუარები და ისეთი ობიექტები, რომლებიც უფრო ნაკლებად შრომატევადია დასუფთავების მხრივ, ხოლო სამეროხე, საღორე, ცხენსაშენი და ცხვრების სადგომი განთავსდებიან ნაკვეთის შედარებით მოშორებულ ნაწილში. აქვე განთავსდება სანაკელეც.

თითოეული ობიექტი ერთმანეთს გამოეყოფა შემოღობვით და მწვანე ზოლით, ხოლო მისასვლელი გზებისა და ბილიკების მიჯნებზე განთავსდება სადეზინფექციო ხალიჩები.

1. საქონლის ფერმა 2500 მ2 200 სულზე და სახბორე 50 სულზე
2. ცხვრის სადგომი 1200 მ2 200 ცხვარზე და 100 თხაზე
3. სანაშენე ბუღების შესანახი ფერმა 600 მ2
4. კახური ღორის ფერმა 1200 მ2
5. მეფრინველეობის ფერმა
   ა.ზრდასრული ქათამისა და ინდაურის სადემონსტრაციო 550 მ2
   ბ. ბატისა და იხვის მოზარდულების სადემონსტრაციო 540 მ2
   გ. საფრინველე ქათმისა და ინდაურის მოზარდულებისათვის 460 მ2
   დ. ბატისა და იხვის მოზარდულის გამოსაზრდელი 460 მ2
   ე. სახოხბე 265 მ2
6. მეთევზეობა
7. საფუტკრე შენობა 50 მ2, ეზო 60 მ2
8. აბრეშუმის ჭიის გამოსაკვები 200მ2 შენობა
9. საკვებწარმოების ოფისი
10. ვეტ-სანიტარული ბლოკი
11. ქართული ნაგაზის შესანახი ადგილი
12. თაფლა ადგილობრივი ჯიშის ცხენებისათვის 16 ცხენზე 300 მ2 შენობა, ლევადები 4*500 მ2
13. ოფისი 300 მ2
14. საყარაულო 36 მ2
15. ტექნიკის სადგომი 450 მ2
16. პერსონალის ოთახი 50 მ2
17. საკვები საამქრო ბუნკერებით 800 მ2
18. სათივე 400 მ2
19. სასილოსე კოშკი 3000 მ2
20. სანაკელე
21. წყლის რეზერვუარები

დამკვეთი			მასშტაბი
შეთანხმებული დამკვეთის			ნახაზის
პროექტის სახელწოდება			
		შ პ ს „ეოდოლი 2008"	
თანამდებობა	გვარი	ხელმოწერა	თარიღი
დირექტორი	ნ. ხელაძე		
მთ. არქიტექტორი	ბ.ბეჟანიშვილი		
მთ. კონსტრუქტორი	დ. ფირფიტაშვილი		
შეასრულა	ლ.ალფოროვაშვილი		
შეამოწმა	დ.ფირფიტაშვილი		
მ.ა.შ.ტანი	სხვადასხვა		
თანმდები			
სტადია		ფურცელი	ფურცლები
პროექტი			