

საქართველოს ოკუპირებული ტერიტორიებიდან  
იძულებით გადააღილებულ პირთა, განსახლებისა და  
ლოგოლვილთა სამინისტრო

ქ. ზუგდიდი, ბერანძის ქ. № 5-ში  
მდებარე სააფთიაქო სამართველოს  
ოთხსართულიანი შენობის საცხოვრებელ  
ბინებად გადაკეთების პროექტი

შპს "ჯორჯიანეას"



**GeorgianHouse**  
Architrcture Design Construction

ენერგეტიკული გადასახლები  
მდებარეობს: საქართველო  
საფოსტო კოდი: 0160

ნახაზების ჩამონათვალი	
J.01 , ნახაზების ჩამონათვალი, მარატაზე გარაზი	ნახაზების ჩამონათვალი 1:1.11
J.02 , პირველი სართული არსებული გაგამა, მოსახლეობის კადლები	O. I სართული 1:150
J.03 , მეორე სართული არსებული გაგამა, მოსახლეობის კადლები	1. II სართული 1:150
J.04 , მესამე სართული არსებული გაგამა, მოსახლეობის კადლები	2. III სართული 1:150
J.05 , მეორე სართული არსებული გაგამა, მოსახლეობის კადლები	3. IV სართული 1:150
J.06 , პირველი სართული, ამოსახლების კადლები, კარ ფანჯრის მარკირება	პირველი სართული, ამოსახლების კადლები, კარ ფანჯრის მარკირება 1:150
J.07 , II, III და IV სართულების ტიაკური გაგამა, ამოსახლების კადლები, კარ ფანჯრის მარკირება	II, III და IV სართულების ტიაკური გაგამა, ამოსახლების კადლები, კარ ფანჯრის მარკირება 1:150
J.08 , სახურავის გაგამა	სახურავი 1:150
J.09 , პირველი სართული, იატაკის მარკირება	პირველი სართული, იატაკის მარკირება 1:150
J.10 , II, III და IV სართულების ტიაკური გაგამა, იატაკის მარკირება	II, III და IV სართულების ტიაკური გაგამა, იატაკის მარკირება 1:150
J.11 , პირველი სართული, ავაჯის განლაგება	პირველი სართული, ავაჯის განლაგება 1:150
J.12 , II, III და IV სართულების ტიაკური გაგამა, ავაჯის განლაგება	II, III და IV სართულების ტიაკური გაგამა, ავაჯის განლაგება 1:150
J.13 , ფასალი 1-10	ფასალი 1-10 1:150
J.14 , ფასალი 10-1	ფასალი 10-1 1:150
J.15 , ფასალი 1-2	ფასალი 1-2 1:150
J.16 , ფასალი 2-2	ფასალი 2-2 1:150
J.17 , კარ-ფანჯრის სახილისამართი	ფანჯრის სახილისამართი 1:1 კარის სახილისამართი 1:1
J.18 , სათავსოების მოაირათობის უფყისი, I სართული	სათავსოების მოაირათობის უფყისი, I სართული 1:163.93
J.19 , სათავსოების მოაირათობის უფყისი, II სართული	სათავსოების მოაირათობის უფყისი, II სართული 1:143.91
J.20 , სათავსოების მოაირათობის უფყისი, III სართული	სათავსოების მოაირათობის უფყისი, III სართული 1:143.91
J.21 , სათავსოების მოაირათობის უფყისი, IV სართული	სათავსოების მოაირათობის უფყისი, IV სართული 1:143.91
J.22 , იატაკის სახილისამართი	იატაკის სახილისამართი 1:111.11 კვანძი 1 1:10 კვანძი 2 1:10 კვანძი 3 1:10
J.23 , არსებული მდგრადარობის ამსახველი ფორმი მასალა	არსებული მდგრადარობის ამსახველი ფორმი მასალა არსებული მდგრადარობის ამსახველი ფორმი მასალა
J.24 , რედაქტორი	რედაქტორი

### განმარტივი ზარატი

ე.ზუგლილში, ზერანის ქ.№5-ში მდგრადი სააფთიქაო სამართვილოს ოთხსართულის შენობის საცხოვრისლად გადაკეთების პროექტი დამუშავებულია საქართველოს რკუპირაჟული ტერიტორიის გადატენილების იქულებით გადააღილებულ პირთა, განსახლებისა და ლიტოლვილთა სამინისტროს საპროექტო ხელშეკრულების საფუძვლზე.

არსებული შენობა არის ოთხსართულის სარდაფით, კარკასული ტიპის, გერეკლების შეაგებულია კამზოგატონის კანოლები, გადახურვები დრუტანის ანაკრები ფილები, სახურავი ოთხსართულის ხის კონსისტენციები, თუნექის გურულით.

პროექტით გათვალისწინებულია არსებული სახურავის რეაგილიტისა, ძველის სახურავის მთლიანი დემონტაჟი, ხის კონსისტენციების გადლინირება, ახალი მოლარტყვა მოთუთიერული თუნექის საფარი.

შიდა და გარე კედლების წყობა გათვალისწინებულია გაზოგლობით ციროზე

შენობაში უკმდა რიგი ლიფტის შახტა, სავანების კლავის გადახურვები.

შენობაში იცვლება მთლიანი გეგმები, პირველ სართულზე განანილება თხეთმატი რჩოთანის ხით სამოთანის ბინა, საღას გათვალისწინებულია საქონებები, საერთო მთანი, სამზარეულოსთან ერთად, ასევე ინდივიდუალური ცველი ცერტიფიციები.

მორჩე, მასალა და მართვა სართულზე კამპი გადლაგებულია მსღაცის რჩოთანის და მომთანი სამოთანის ბინა.

სულ ბინების რაოდენობა:


რჩოთანი-48 ბინა

სამოთანი-26 ბინა


პირობითი აღნიშვნები:	დამაკვეთი:	პროექტის დასახელება	ნახაზის დასახელება	J.01	გამსრულებები:	კომანის დასახელება:
		საქართველოს ოკუპირებული ტერიტორიის გადატენილების იქულებით გადააღილებულ პირთა, განსახლებისა და ლიტოლვილთა სამინისტრო	ნახაზების ჩამონათვალი		პროექტის ავტორი	თ.დვალი
			მასალა :		მასარებლა	6.მაისურაბა
		მისამართი : ქ. ზეგალე, ზერანის ქ. № 5	არძიშვილის სტატუსი		თარიღი :	02.05.2013

 GeorgianHouse  
Architcture Design Contruction  
შპს "კორპისანებას"  
ქართველი ქადაგის 17-ს  
თბილისი  
საქართველო  
საფოსტო კოდი: 0160

## 0. 1 სართული

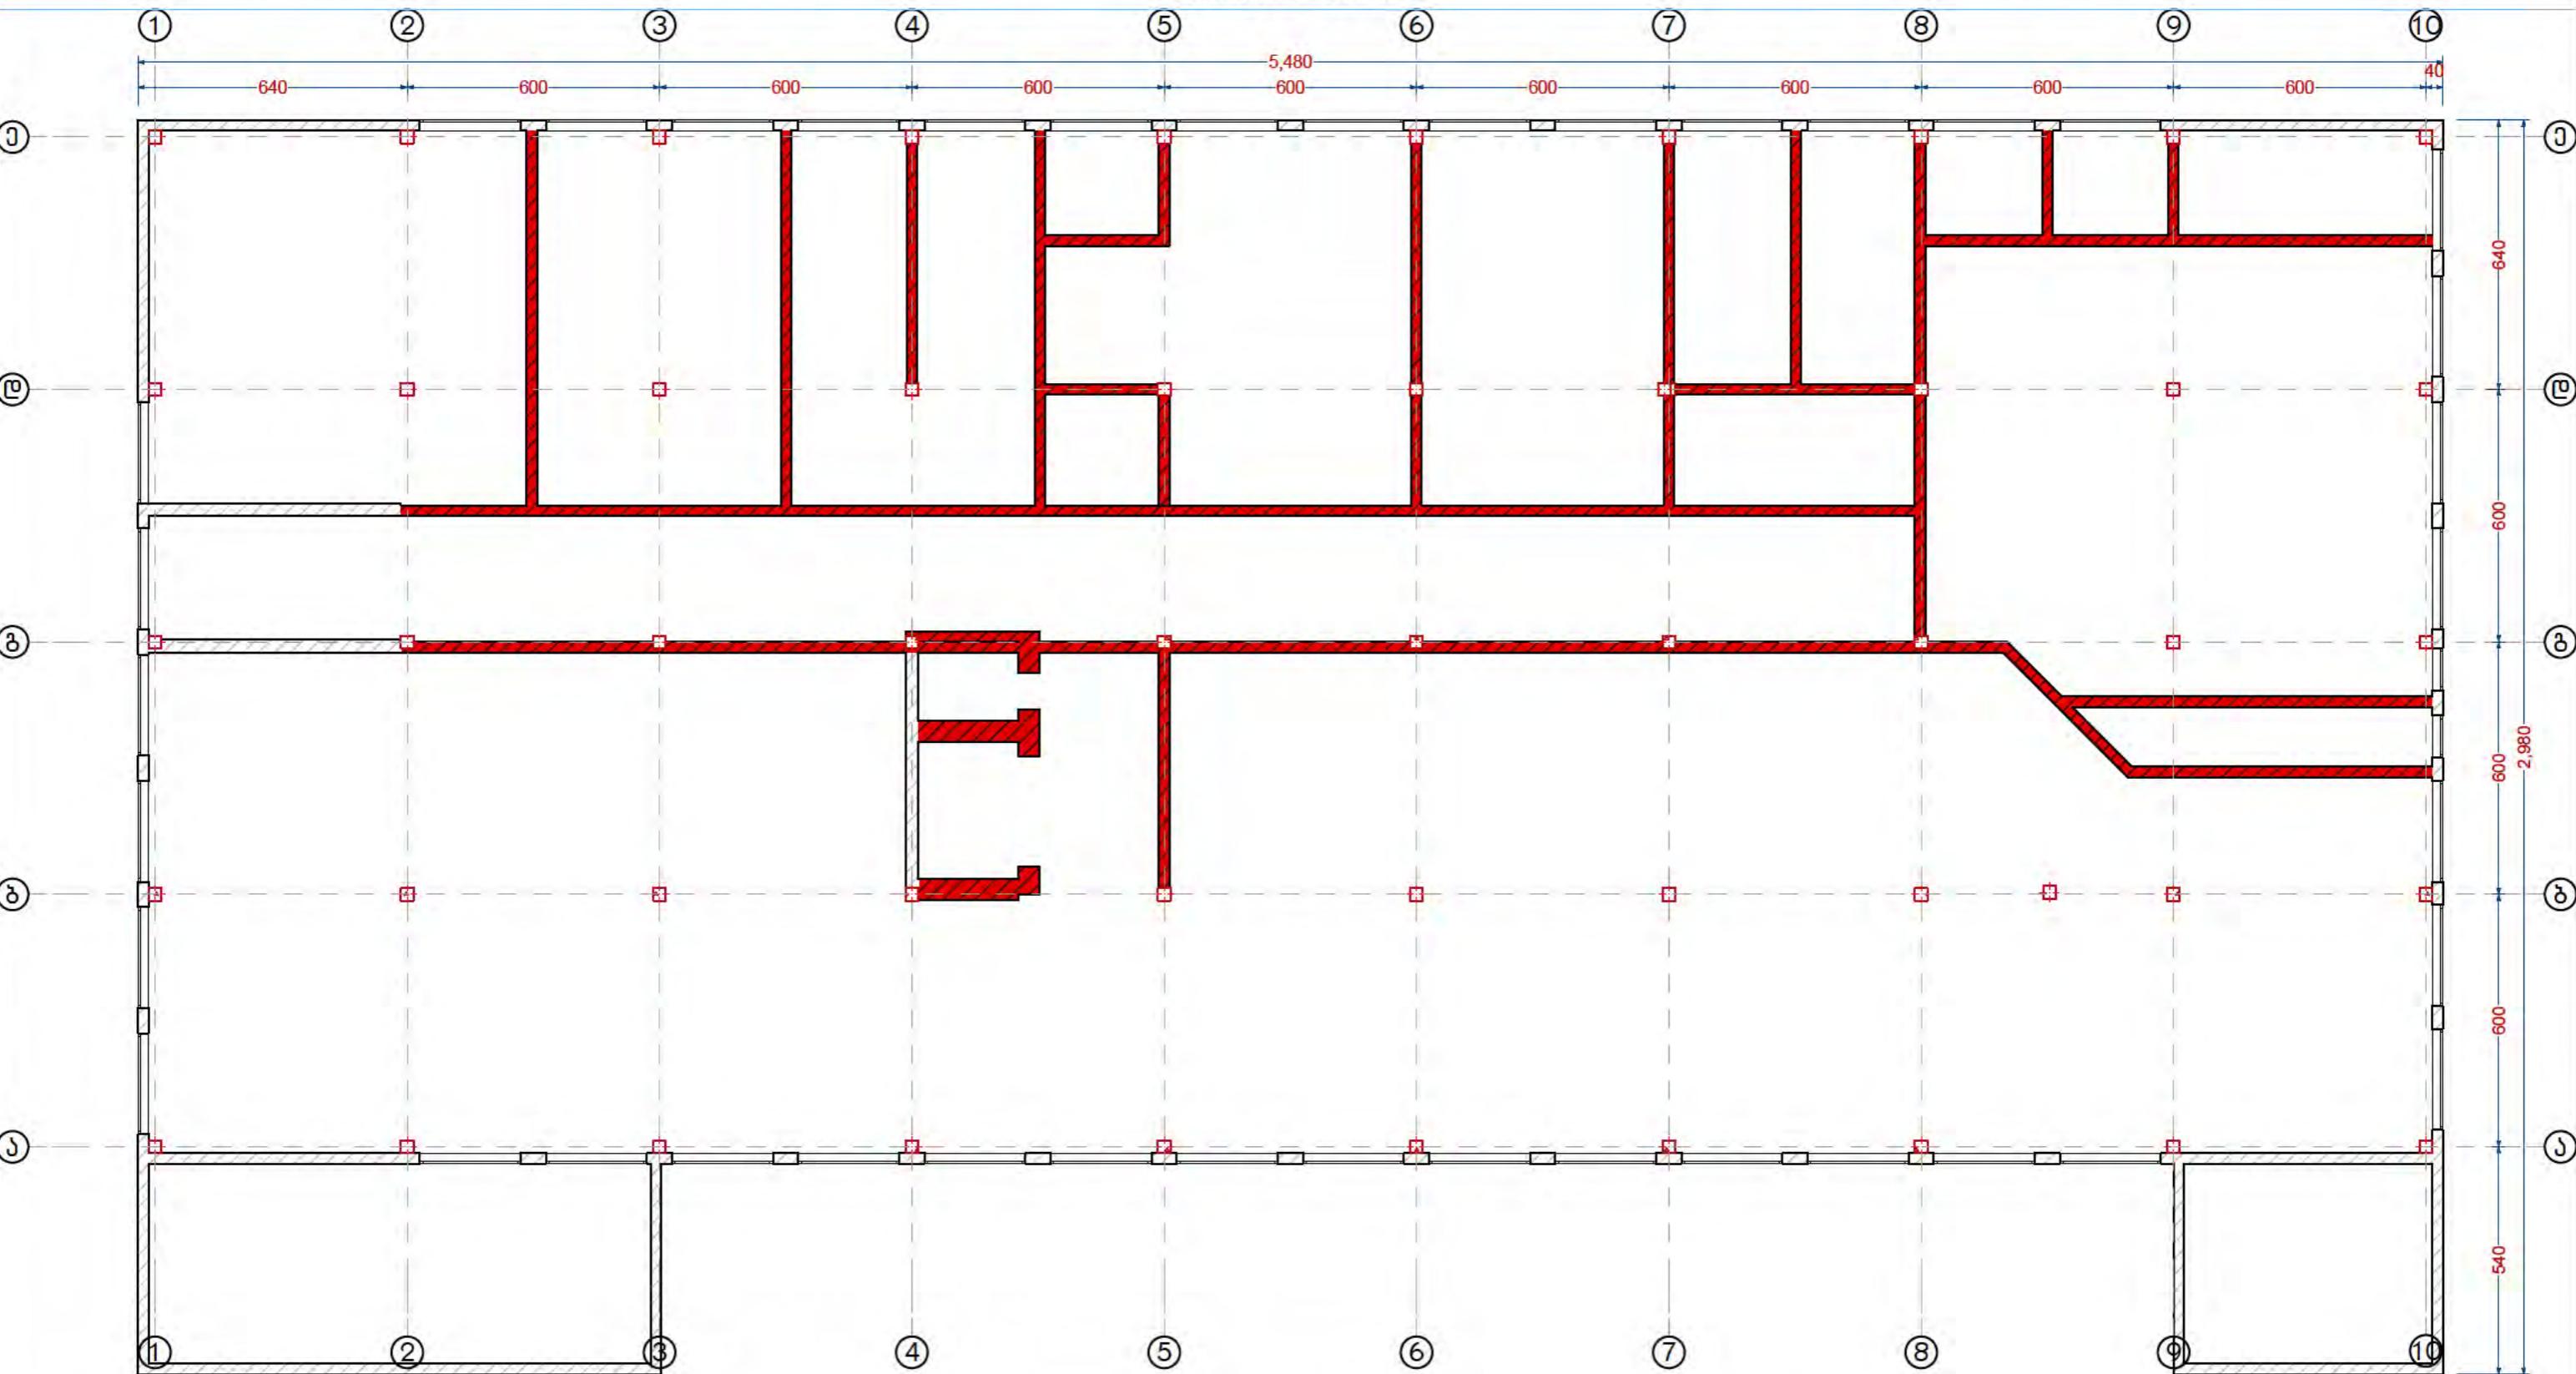


## 1. II სართული

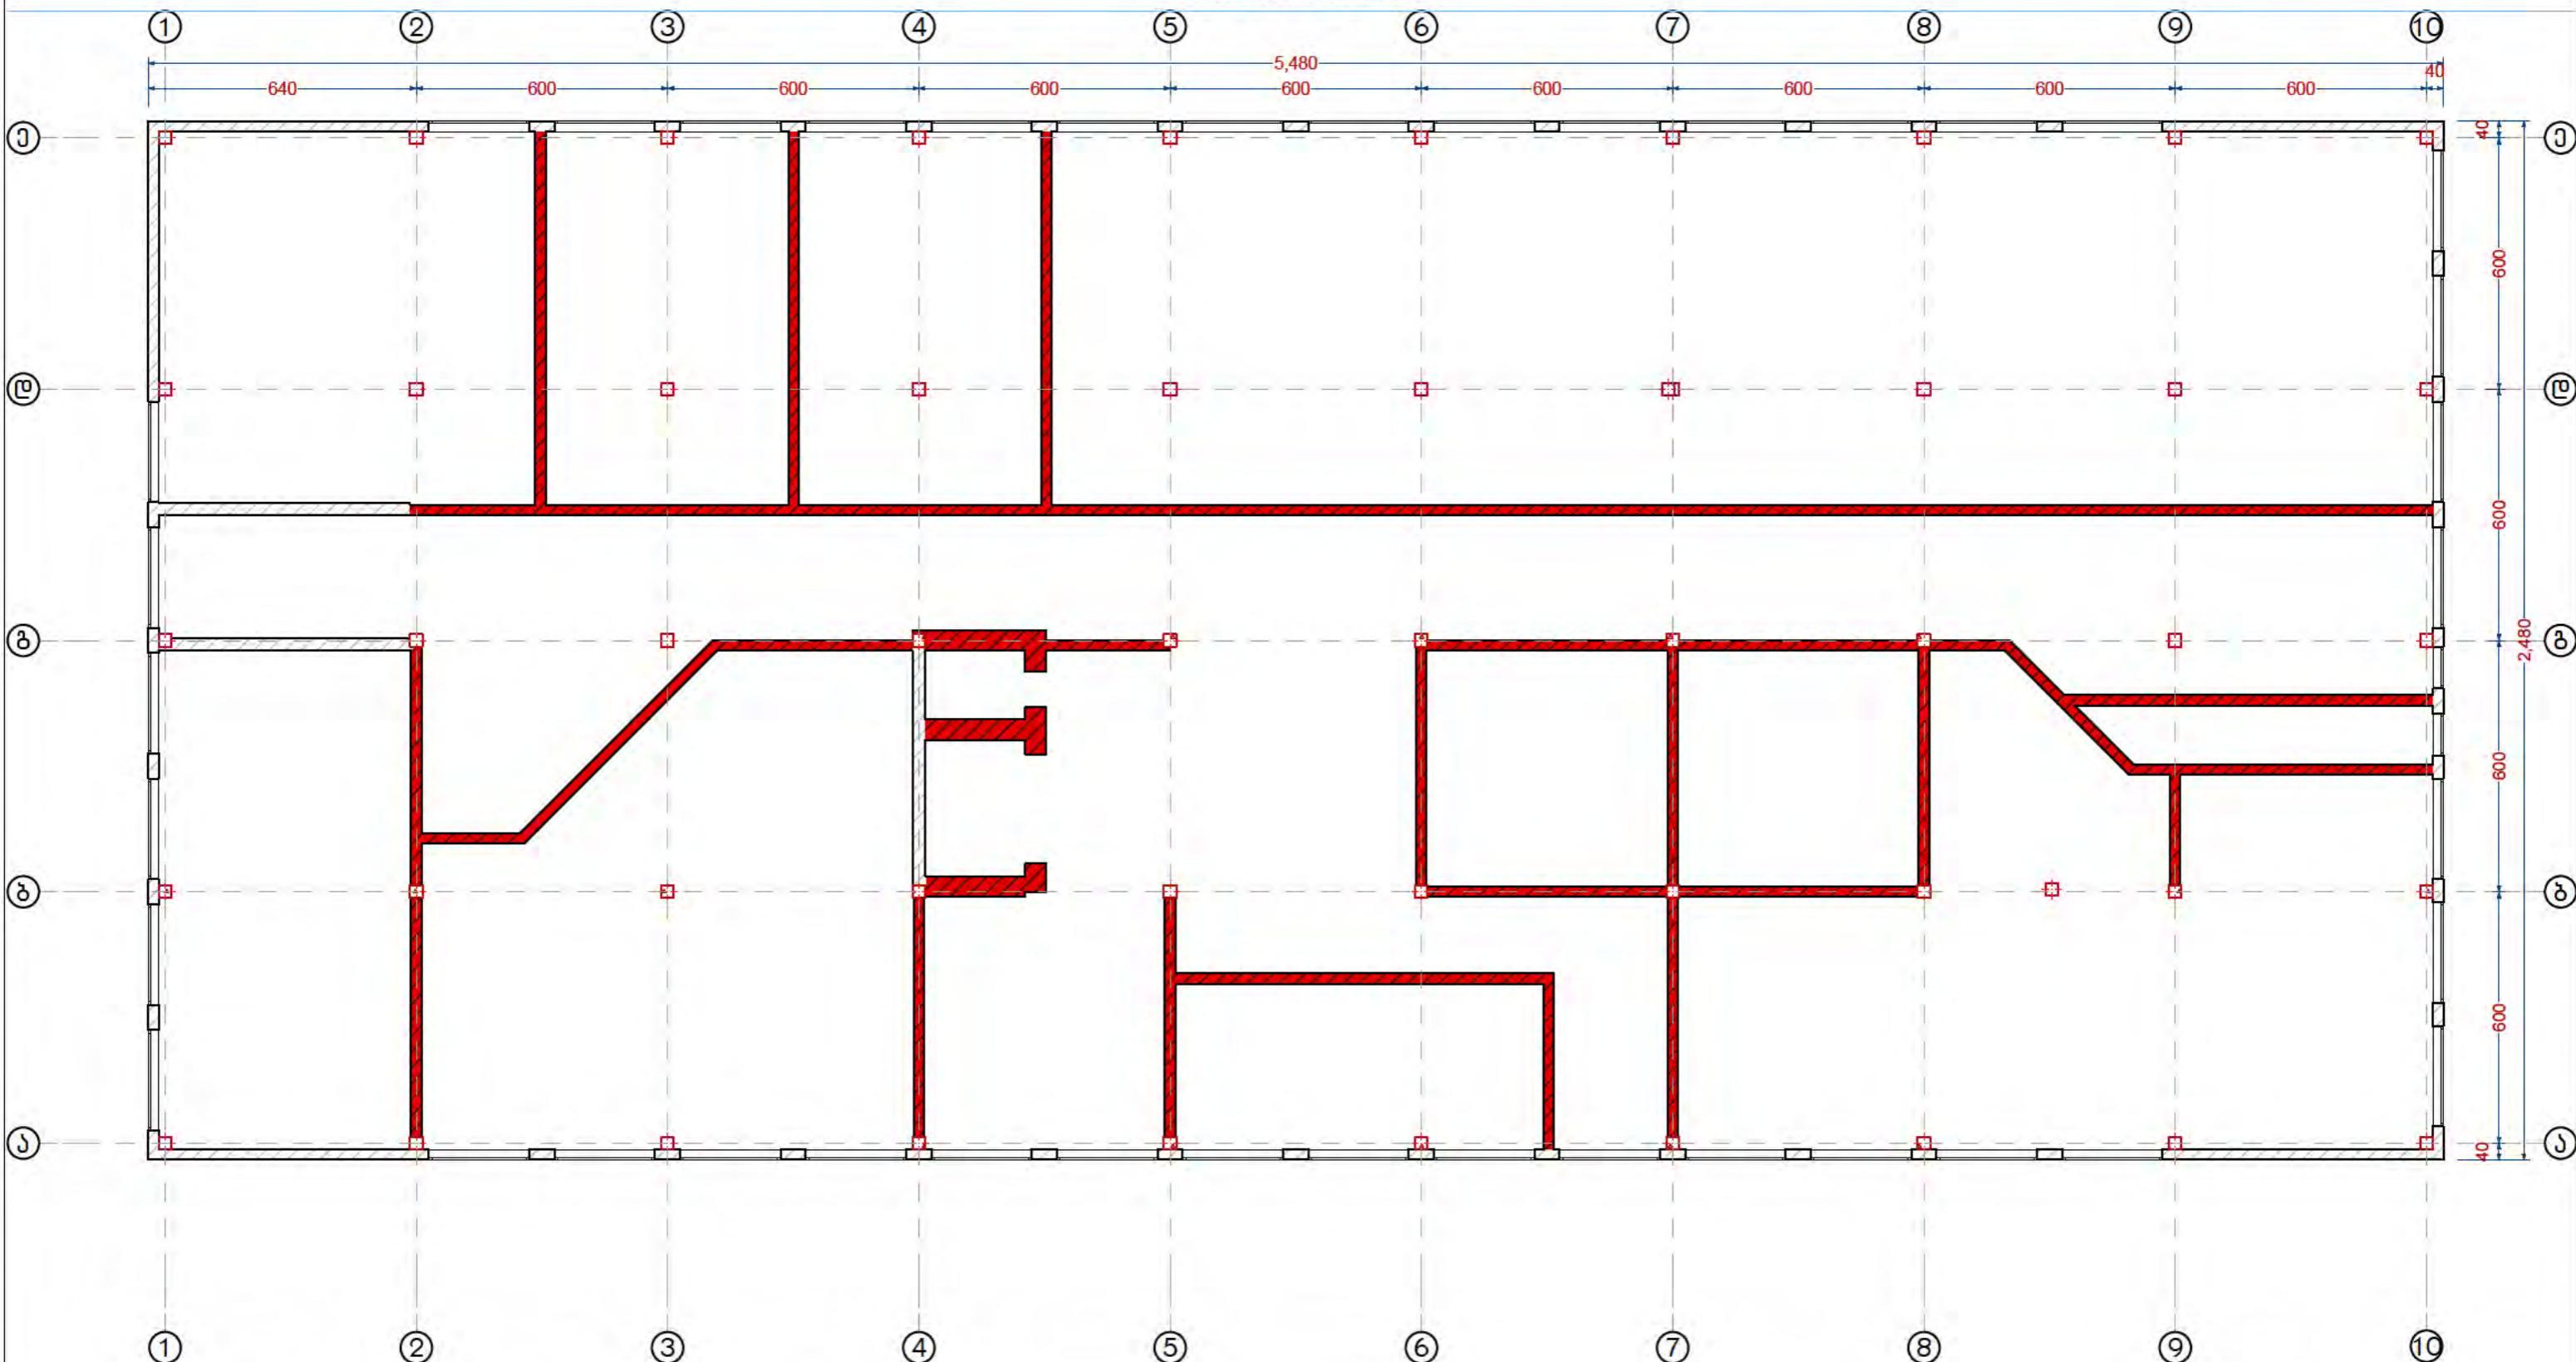


პირობითი აღნიშვნები:	დაგვათი:	პროექტის დასახლება	ნახაზის დასახლება	პ.03	გამსრულებლები:	კომპანიების დასახლება:
მოსახრევი კაფესი	საქართველოს ოკუნირებული ზერიცორიჩიგილადე იქულებულ გადაადგილებულ პირთა, განსახლებისა და ლოგოსვილთა სამინისტრო	ქ. ზეგლიფი, გერანის ქ. № 5-ში მდებარე სააფილაქტ სახარისელოს რთული გადახურვის განვითარებულ გინებად გადაკეთების პროექტი მისამართი: ქ. ზეგლიფი, გერანის ქ. № 5 არქიტექტორის სტატუსი	1. II სართული გასრულება: 1:150 არქიტექტორის სტატუსი	პროექტის ავტორი მ. დვალი მასრულა 6. მასრულა	გამსრულებლები:	GeorgianHouse Architrcure Design Contruction შპს "ჯორჯიანებას" სახელი: ავტორის 17ა. კატეგორია: მოდელის კვეთა: სამართლო საფოსტო კოდი: 0160
				თარიღი : 02.05.2013		

## 2. III სართული

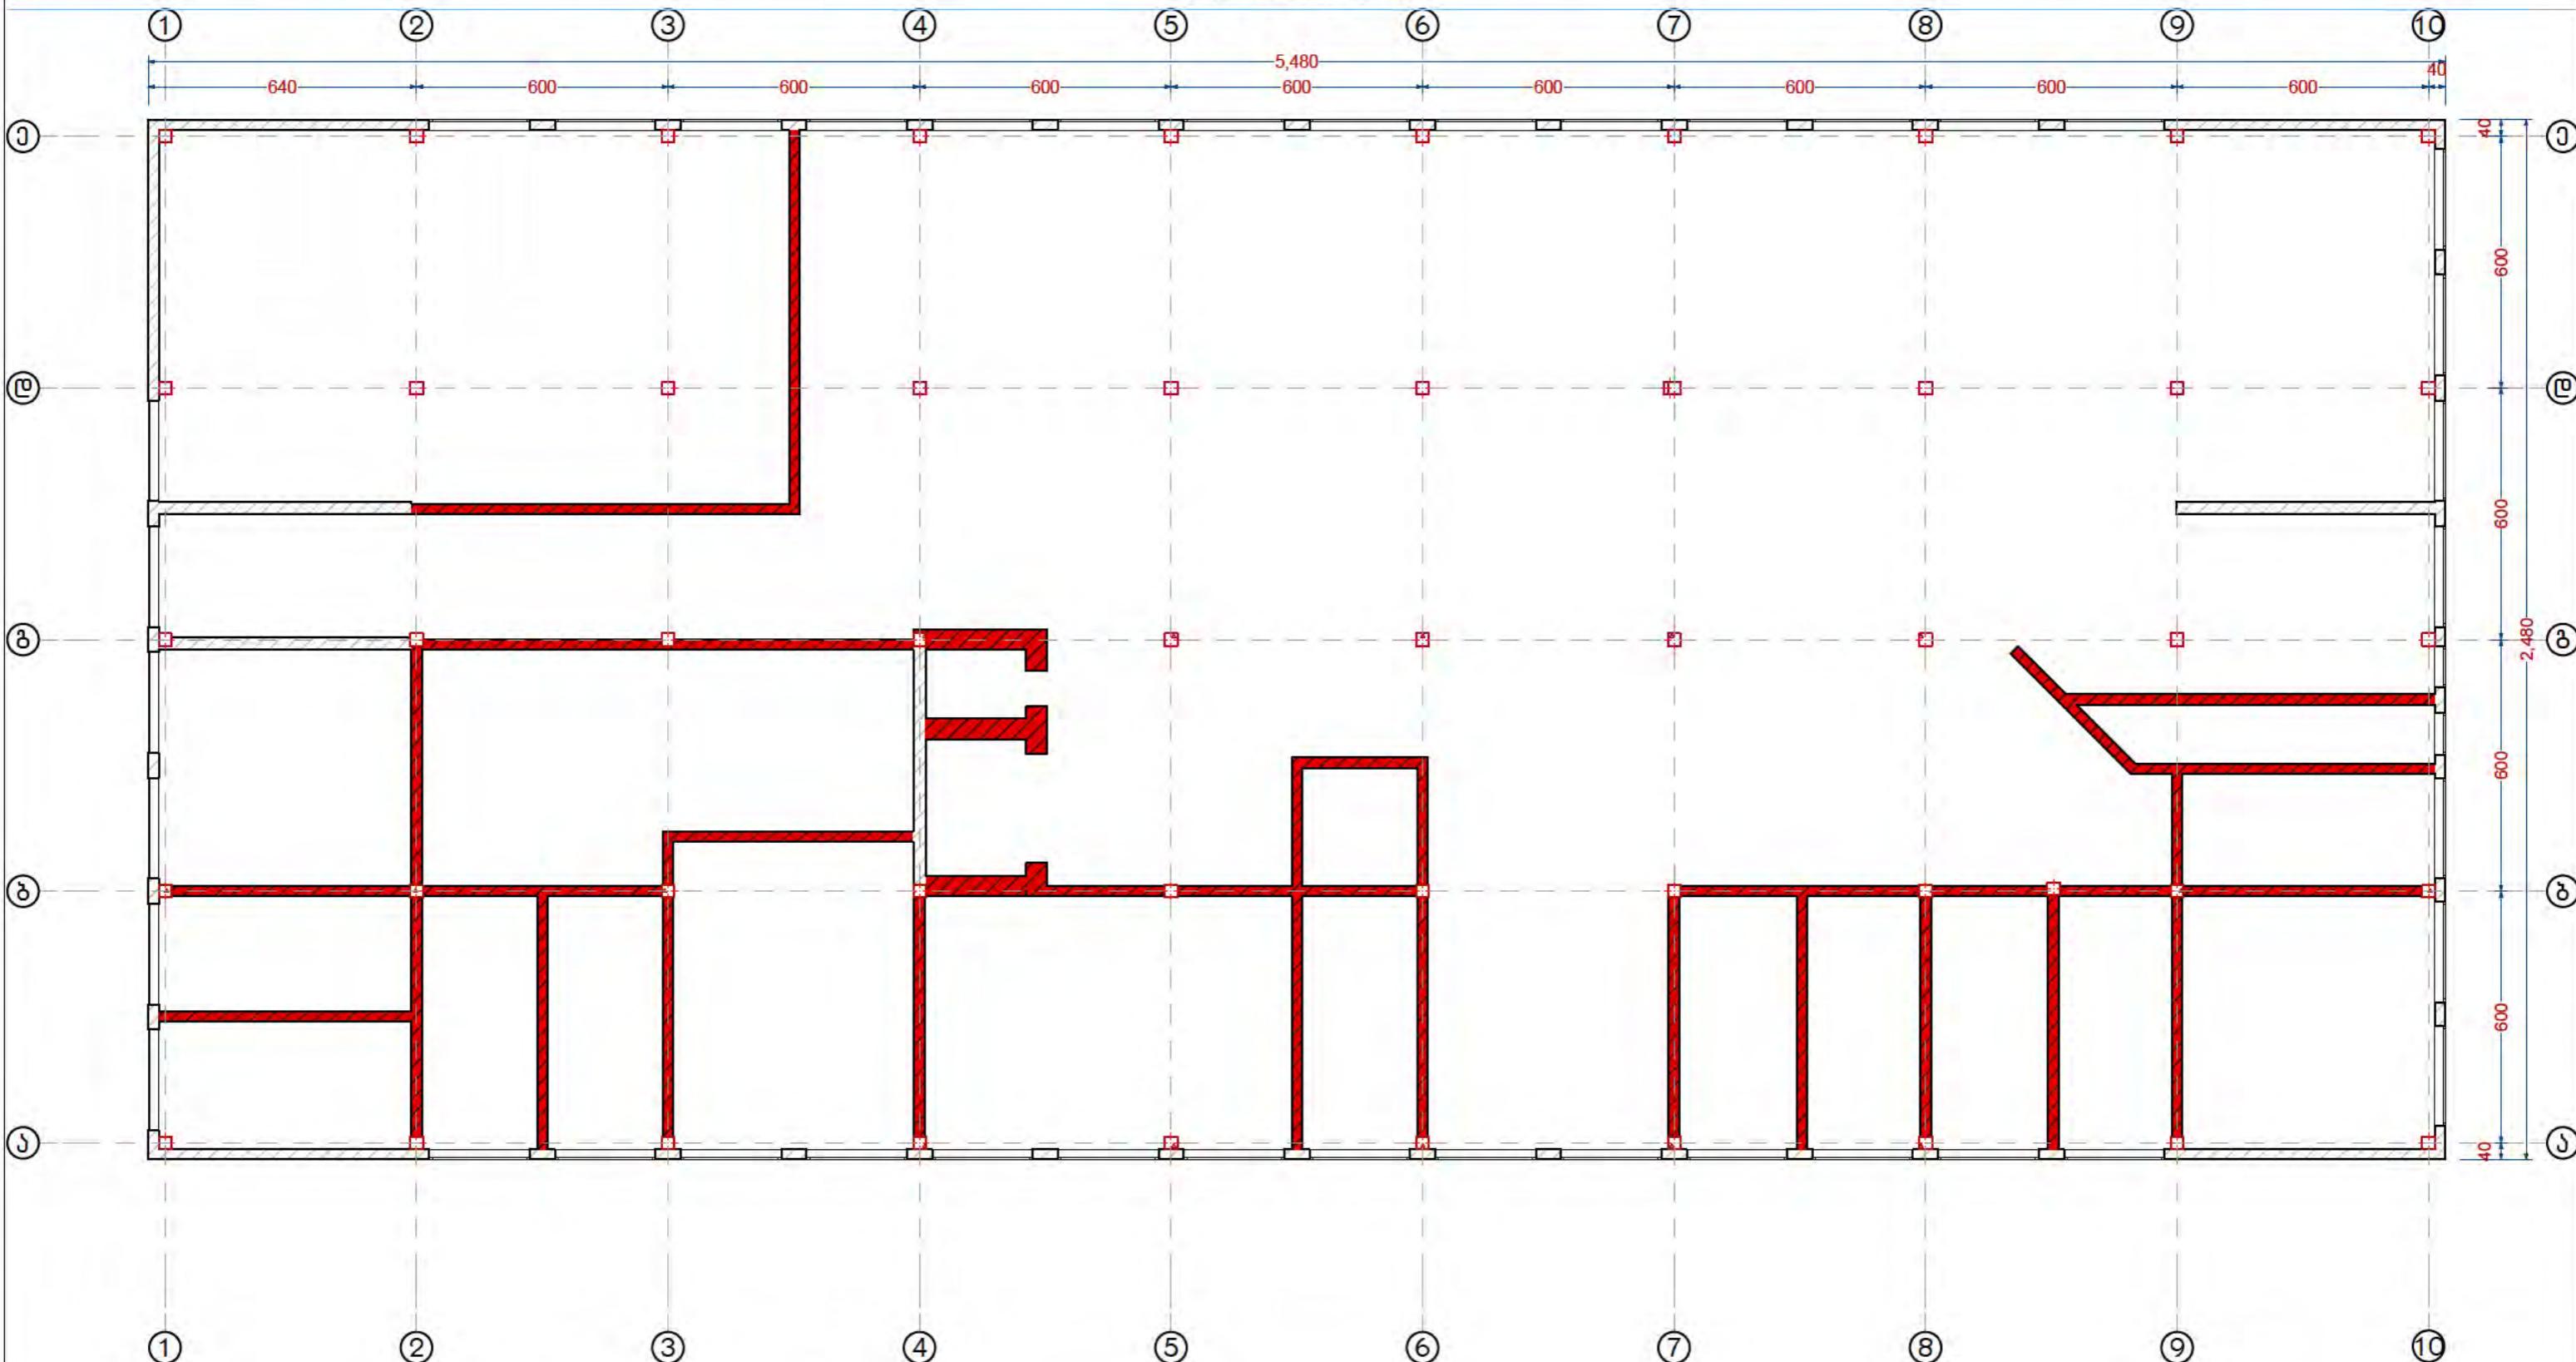

პირობითი აღნიშვნები:	დაგვათი:	პროექტის დასახლება	ნახაზის დასალება	ა.04	გამსრულებლები:	კომპანიების დასახლება:
მოსახრევი კედელი	საქართველოს ოკუნიძეგული თერიტორიული გადამზადებული კორპუსი, განსახლებისა და ლოგისტიკური სამინისტრო	ქ. ზემოლევი, გვ. 5-ში მდებარე საავტოსარ სახარისელოს რთხულის განვითარების სამინისტრო გივევალ გადაკეთების აროები მისამართი : ქ. ზემოლევი, გვ. 5 არქიტექტორის სტაციანი	2. III სართული	პროექტის ავტორი	თ.დვალი	GeorgianHouse Architrcure Design Contruction
			ნახაზი : 1:150	გამსრულებელი	6.მაისის 2013	შპს "ჯორჯიანებას"
			არქიტექტურული ნაილი	თარიღი : 02.05.2013		სახელი: ავტორის 17ა. კატეგორია: მოდელის კვეთა: სამართლო საფოსტო ქოდი: 0160

### 3. IV სართული

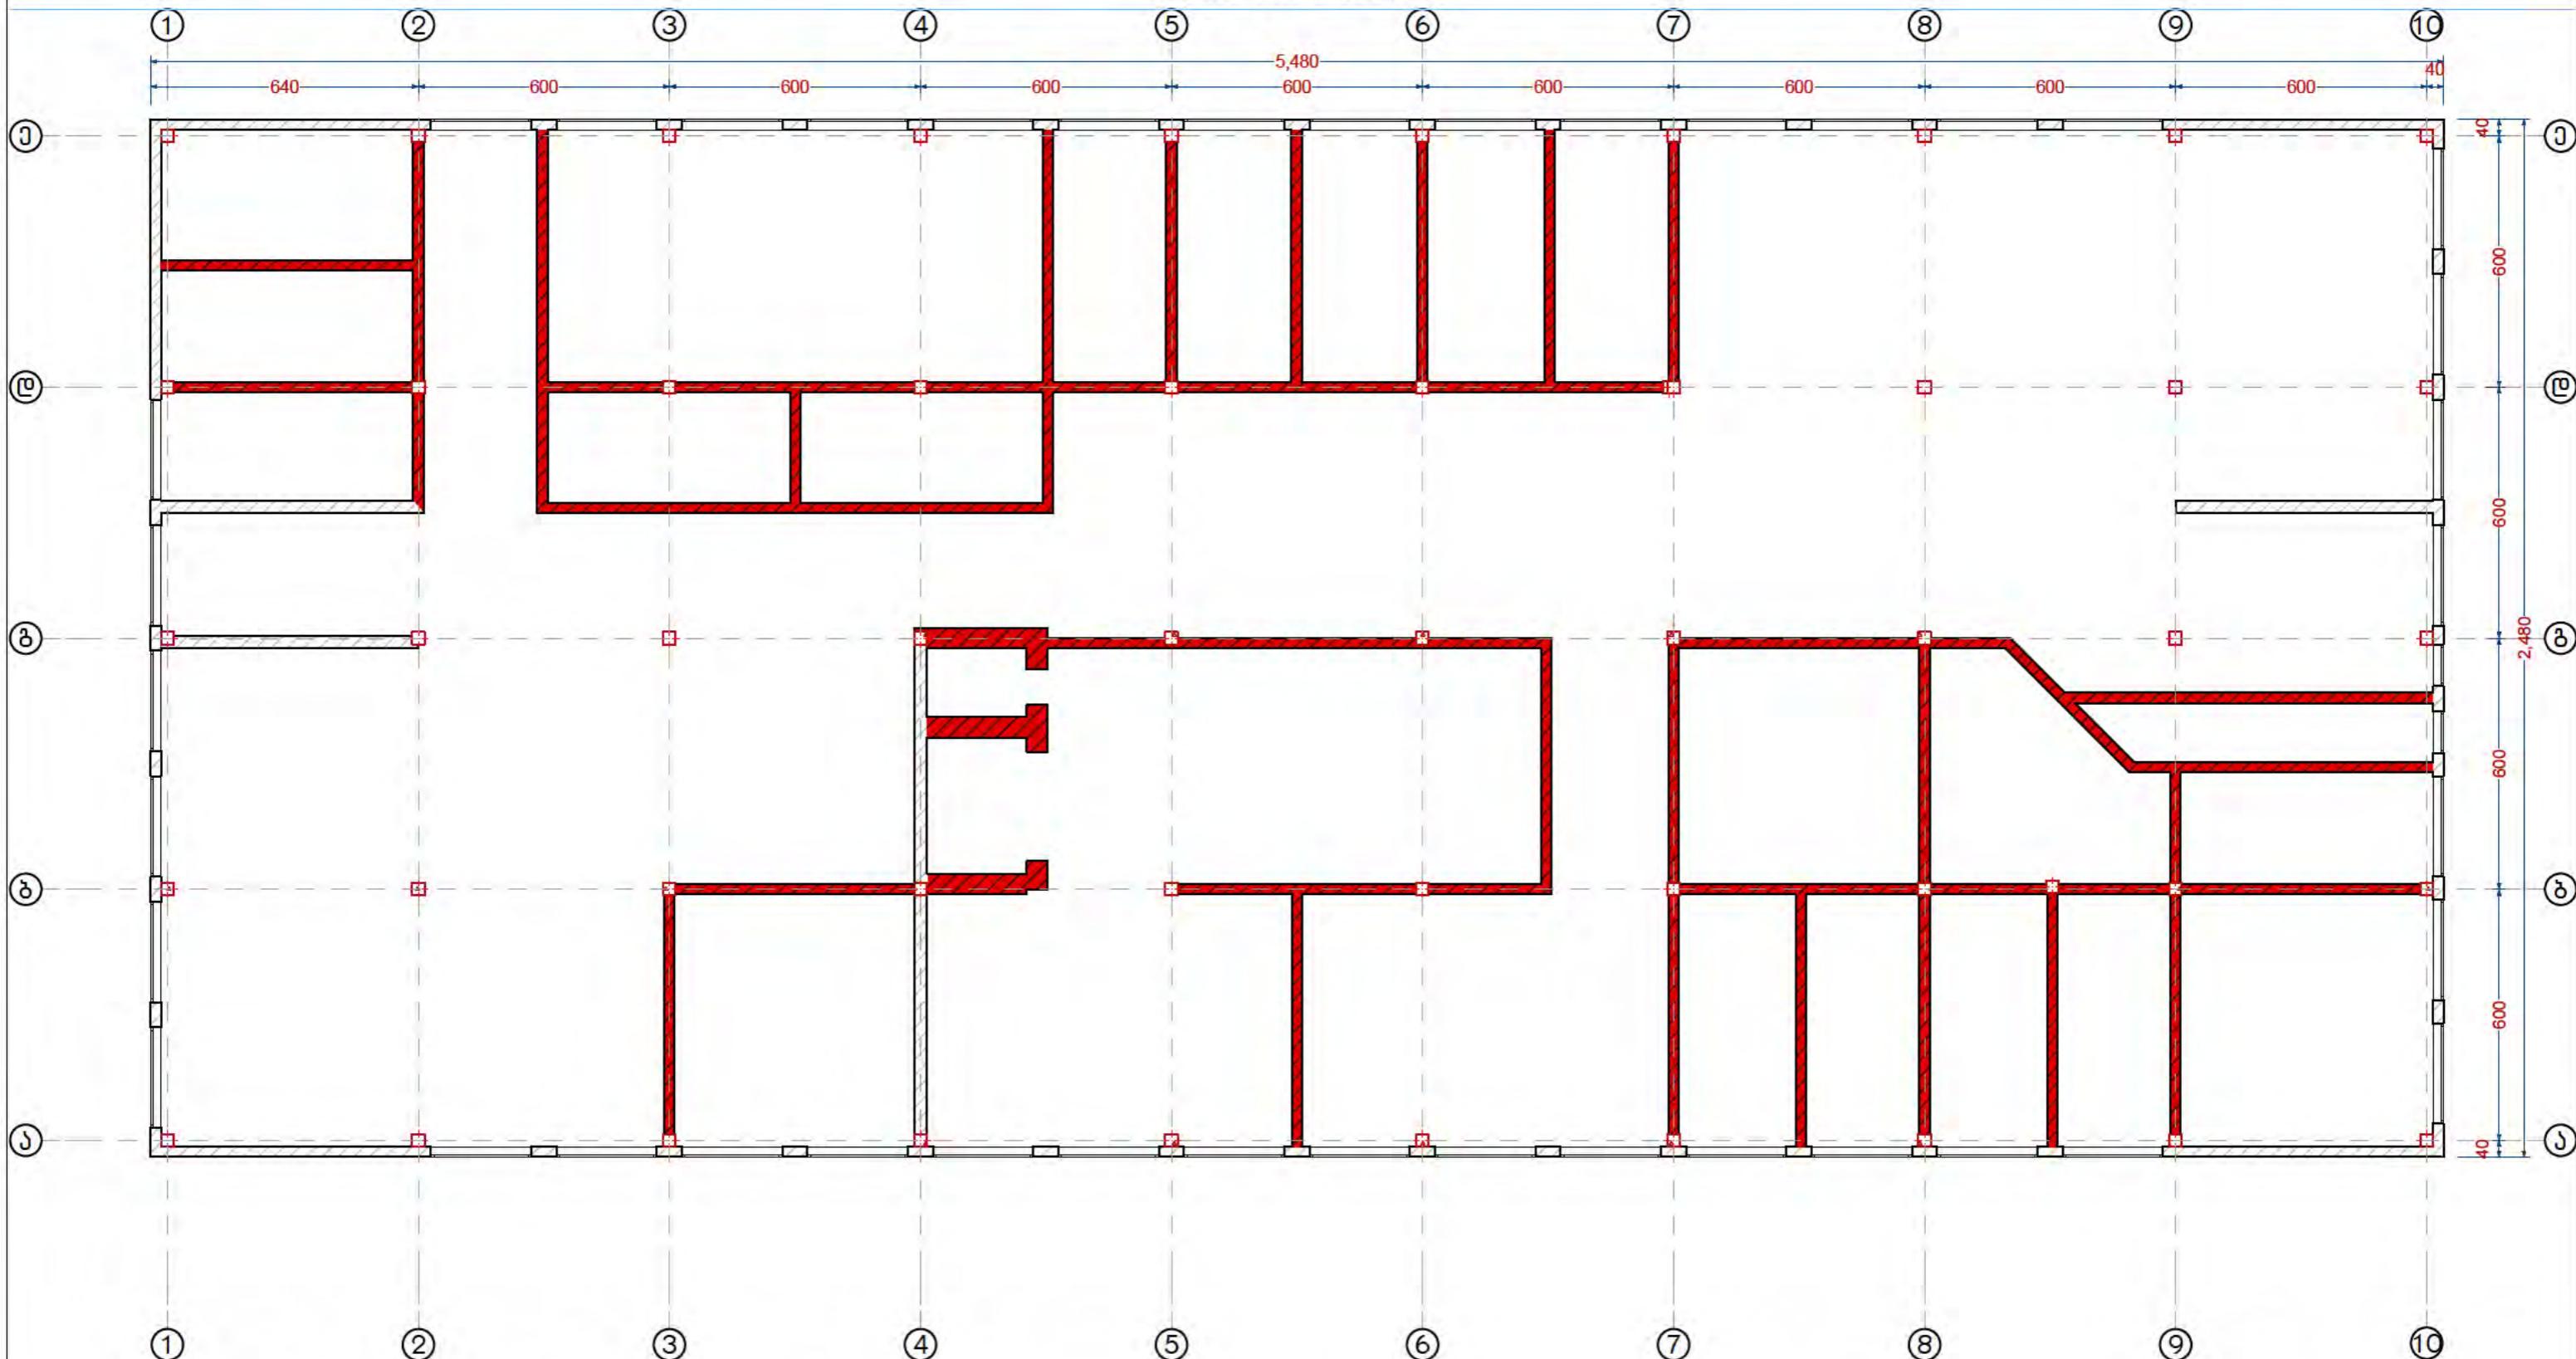

პირობითი აღნიშვნები:	დაგვაცი:	პროექტის დასახლება	ნახაზის დასალება	პ.05	გამსრულებლები:	კომპანიების დასახლება:
მოსახლეები კაფესი	საქართველოს ოკუნირებული თერიტორიული გადამზადებული კორპუსი, განსახლებისა და ლოგისტიკური სამინისტრო	ქ. ზემოლევი, გერანის ქ. № 5-ში მდებარე სააფილაკრო სამართველოს რომელიმე მიწის გადამზადებული განვითარების აროვანი	3. IV სართული	პროექტის ავტორი	თ.დვალი	GeorgianHouse Architcture Design Contruction
			გასრულება:	1:150	მასრული	6.მასრულა
		მოსახლეობის მიზანის სრატული	არქიტექტურული ნაილი	თარიღი :	02.05.2013	შპს "ჯორჯიანებას" სახელი: ავტორის 17ა. კატეგორია: მოსახლეობის მიზანის სრატული სახელი: სამართველო საფოსტო კოდი: 0160