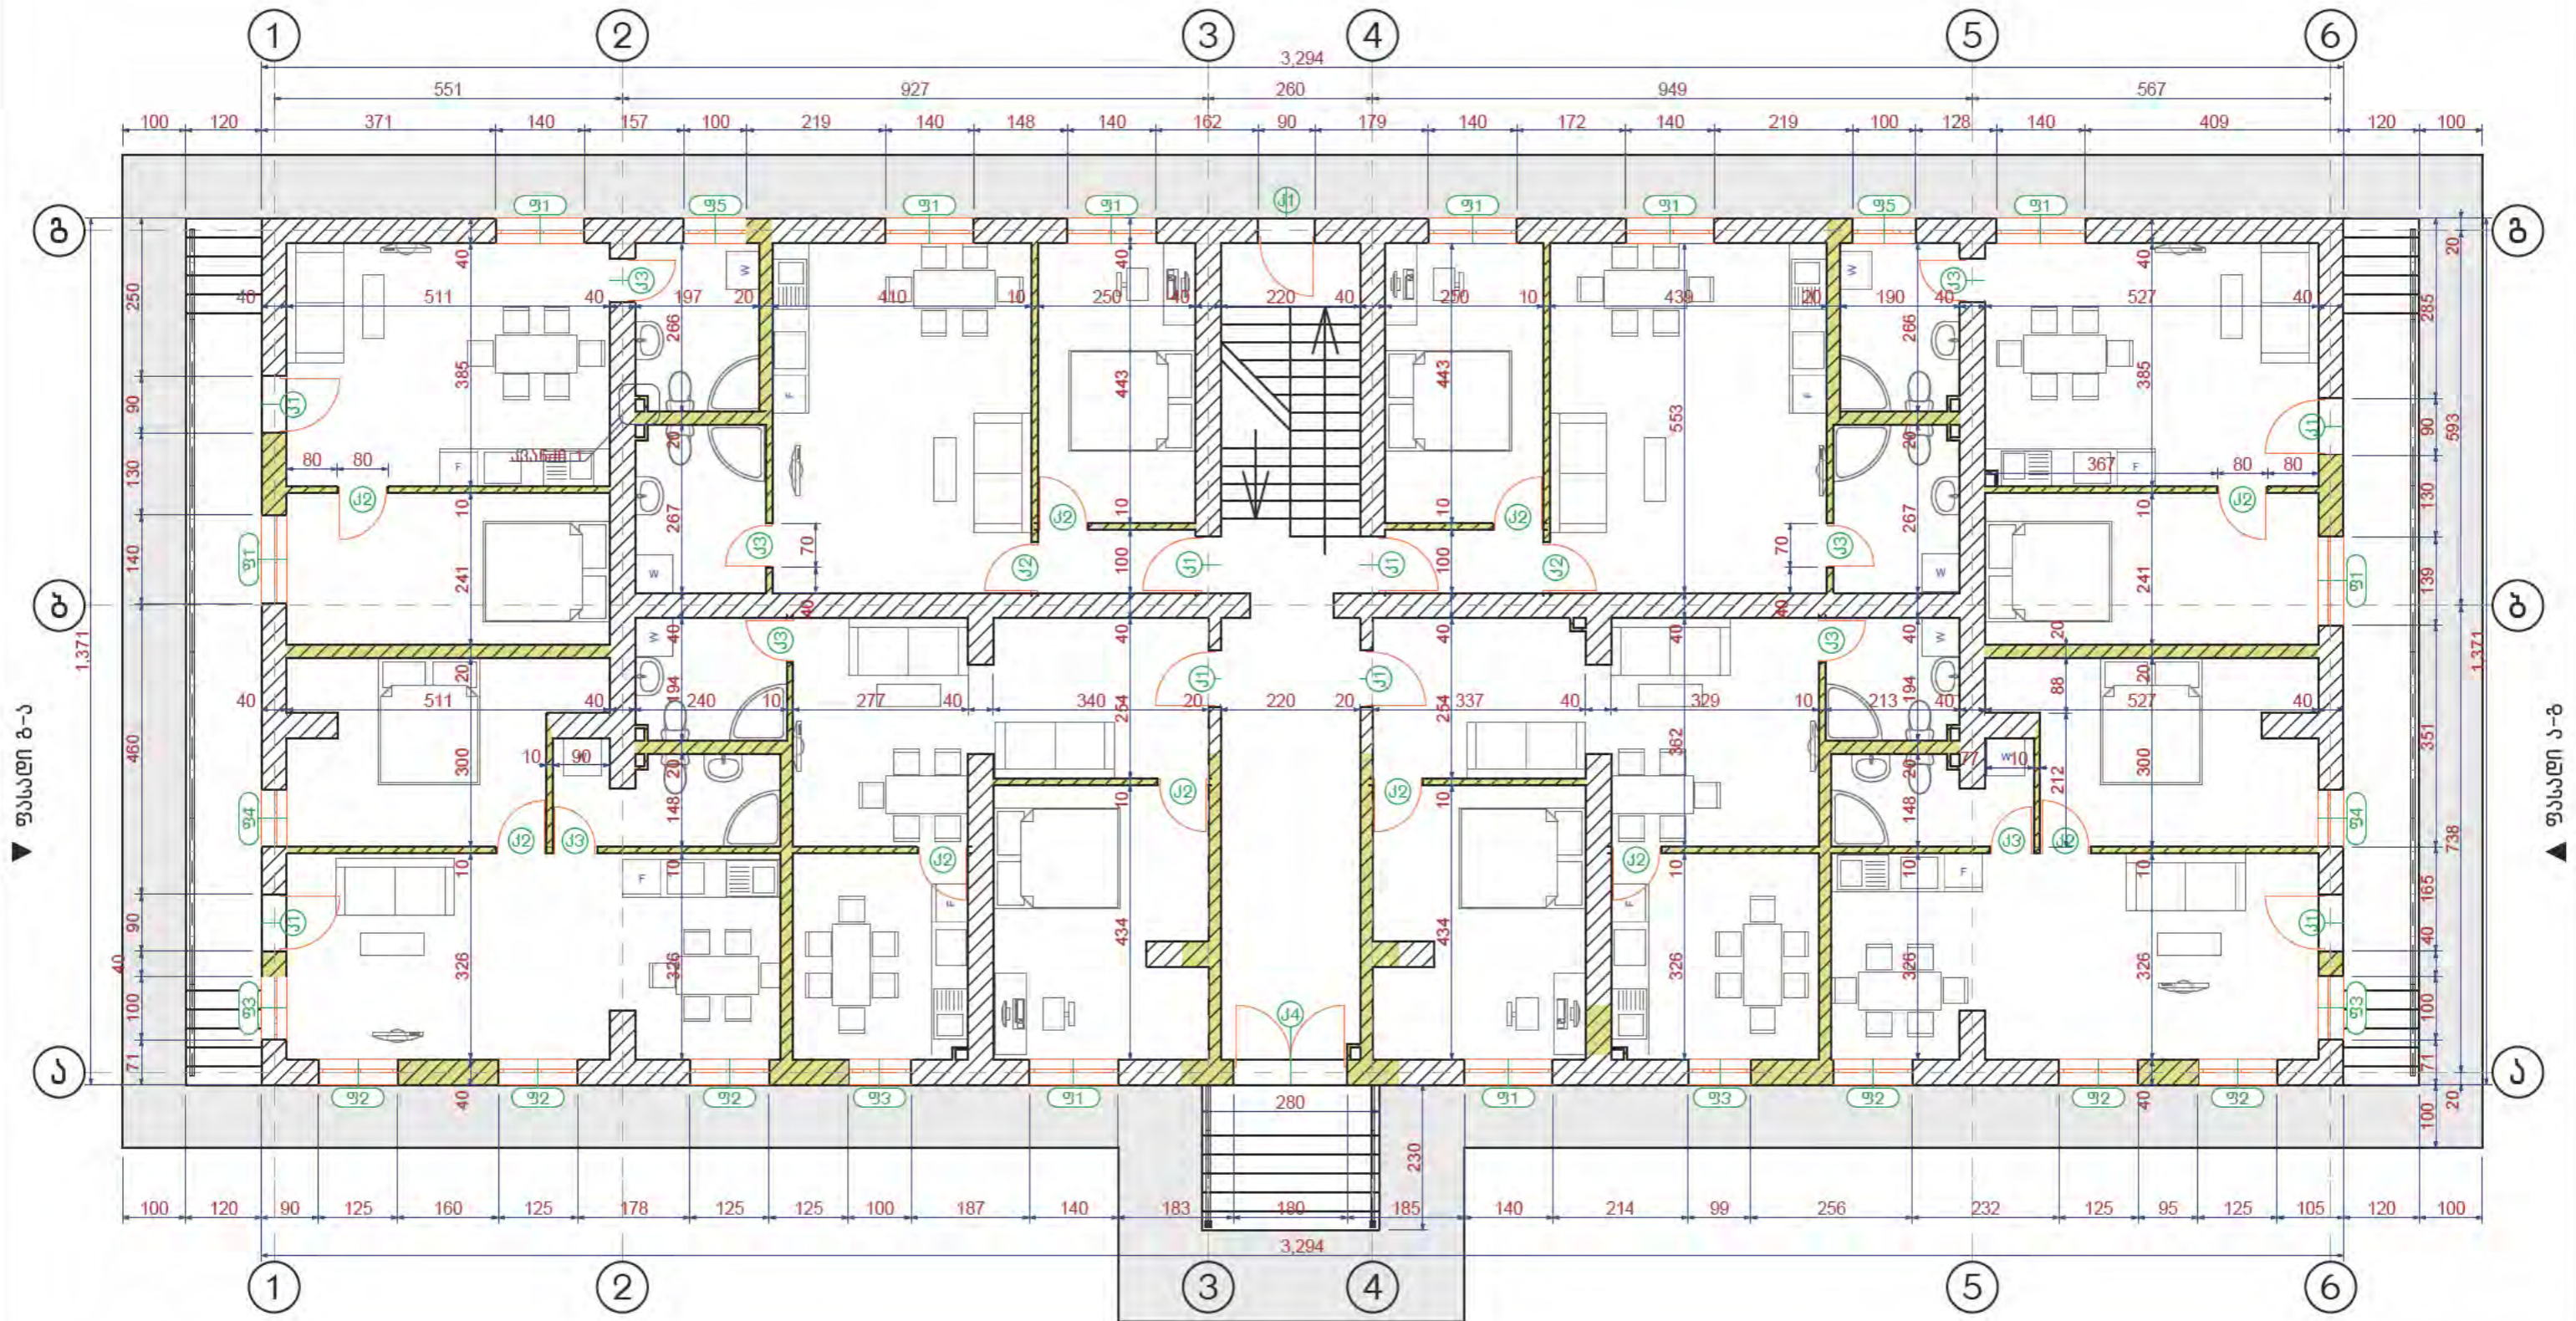





პირველი სართული, ავეჯის განლაგება

ფასადი 6-1 ▼

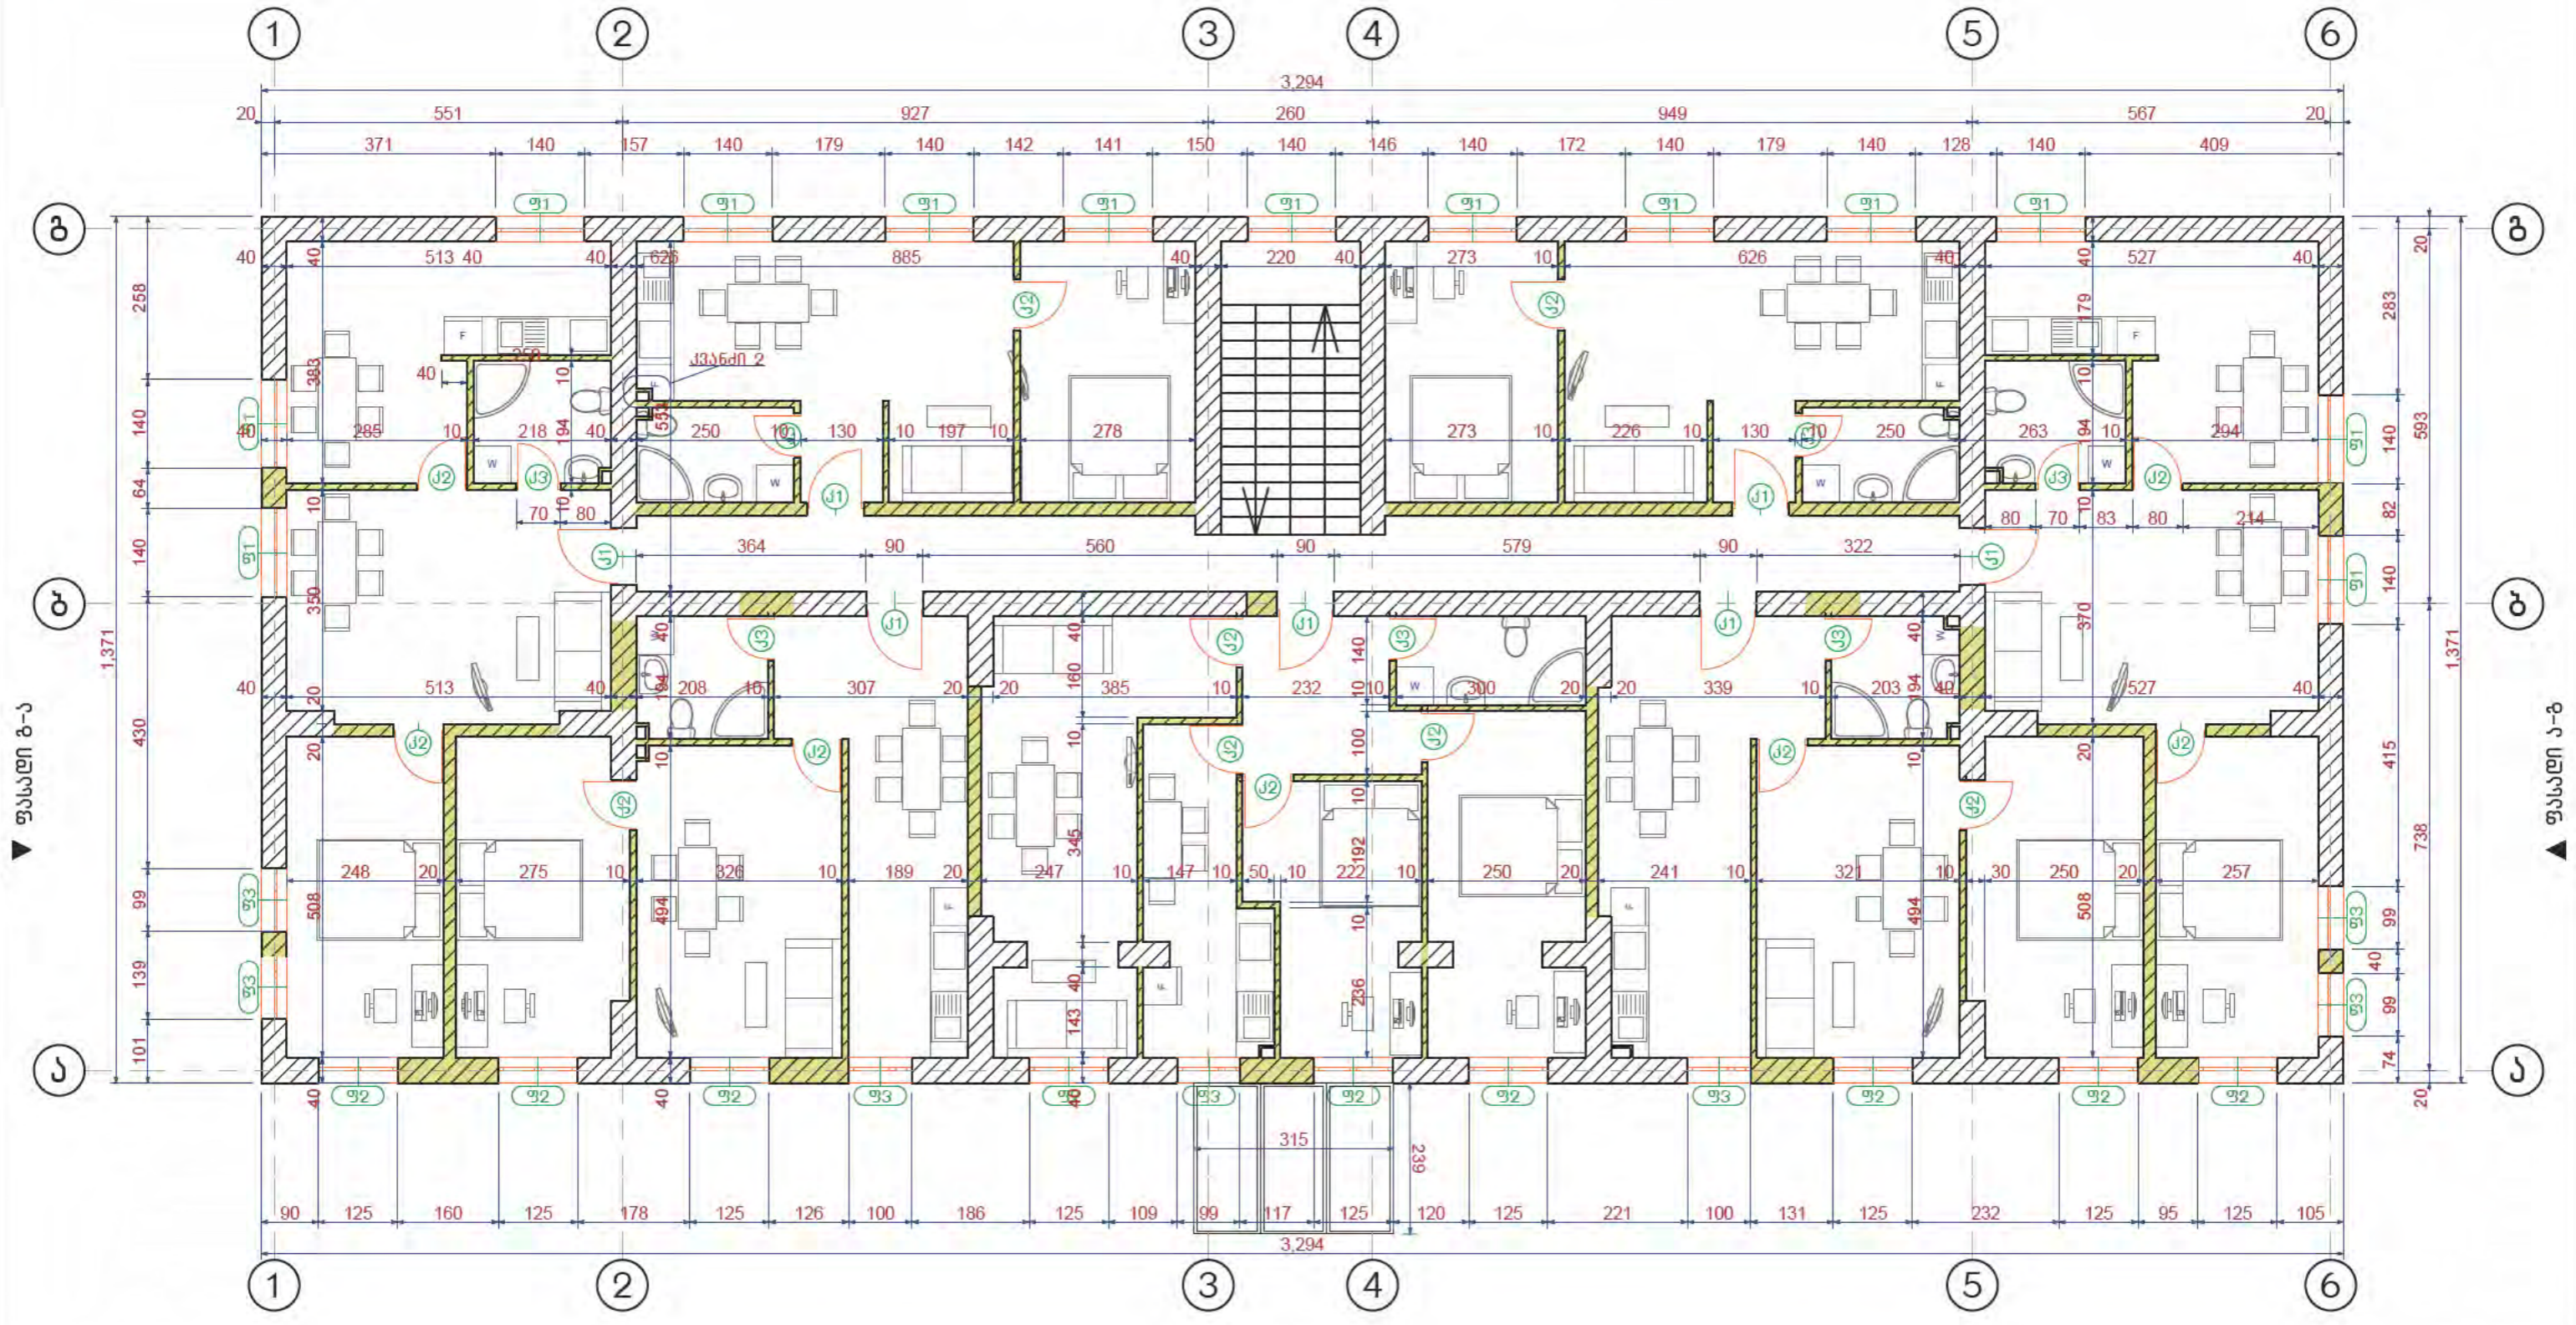


ფასადი 1-6 ▲




<p>პროექტით აღნიშნული:</p>	<p>ლაგვეთი:</p>	<p>პროექტის დასახელება</p>	<p>ნახაზის დასახელება</p>	<p>ა.09</p>	<p>შემსრულებელი:</p>
<p>  ახალი კარი  ახალი ფანჯარა  ამოსაშენებელი კაბადი </p>	<p>საქართველოს ოკუპირებულ ტერიტორიებიდან იძულებით გადაადგილებულ პირთა, განსახლებისა და ლტოლვილთა სამინისტრო</p>	<p>ქ.რუსთავი, ღვინთ ბარჯვის ქ.№4ა-ში მდებარე ყოფილი მ-14 ბაზა-ბაღის ორსართულიანი შენობის სასწრაფო რეაბილიტაციის პროექტი. მისამართი: ქ.რუსთავი, ღვინთ ბარჯვის ქ.№4ა</p>	<p>პირველი სართული, ავეჯის განლაგება მასშტაბი: 1:100 პროექტის სტატუსი: არქიტექტურული ნაწილი</p>	<p>პროექტის ავტორი: თ.ღვალაძე შეასრულა: ნ.მანუჩარაძე თარიღი: 20.03.2013</p>	<p>კომპანიის დასახელება: GeorgianHouse Architecture Design Construction შპს "ჯორჯიანჰაუსი" ქუჩა: ავეჯის 17ა. ქალაქი: თბილისი კვანძა: საქართველო საფოსტო კოდი: 0160</p>

მეორე სართული, ავეჯის განლაგება

ფასალი 6-1 ▼



ფასალი 1-6 ▲

<p>პირობითი აღნიშვნები:</p>	<p>ლაგვეთი:</p>	<p>პროექტის დასახელება</p>	<p>ნახაზის დასახელება</p>	<p>შ.10</p>	<p>კომპანიის დასახელება:</p>
<p>  ახალი კარი  ახალი ფანჯარა  ამოსაშენებელი კედელი </p>	<p>საქართველოს ოკუპირებულ ტერიტორიებზე დასაბრუნებელი ქვეყნის სახელმწიფო უსაფრთხოების სამსახურის მიერ დადგინებული პირთა, განსახლებისა და ლტოლვილთა სამინისტრო</p>	<p>ქ.რუსთავი, ღვინო ბარჯვის ქ.№4ა-ში მდებარე ყოფილი მე-14 ბაბა-ბაღის ორსართულიანი შენობის სასოფრობაო ბინებზე გადაკეთების პროექტი. მისამართი: ქ.რუსთავი, ღვინო ბარჯვის ქ.№4ა</p>	<p>მეორე სართული, ავეჯის განლაგება მასშტაბი: 1:100 პროექტის სტატუსი: არქიტექტურული ნაწილი</p>	<p>შენსრულებელი: პროექტის ავტორი: თ.ღვალტი შეასრულა: ნ.მანუჩარაძე თარიღი: 20.03.2013</p>	<p>GeorgianHouse Architecture Design Construction შპს "ჯორჯიანჰაუსი" ქუჩა: აკაკის 17ა. ქალაქი: თბილისი ქვეყანა: საქართველო საფოსტო კოდი: 0160</p>

ფასადი 1-6



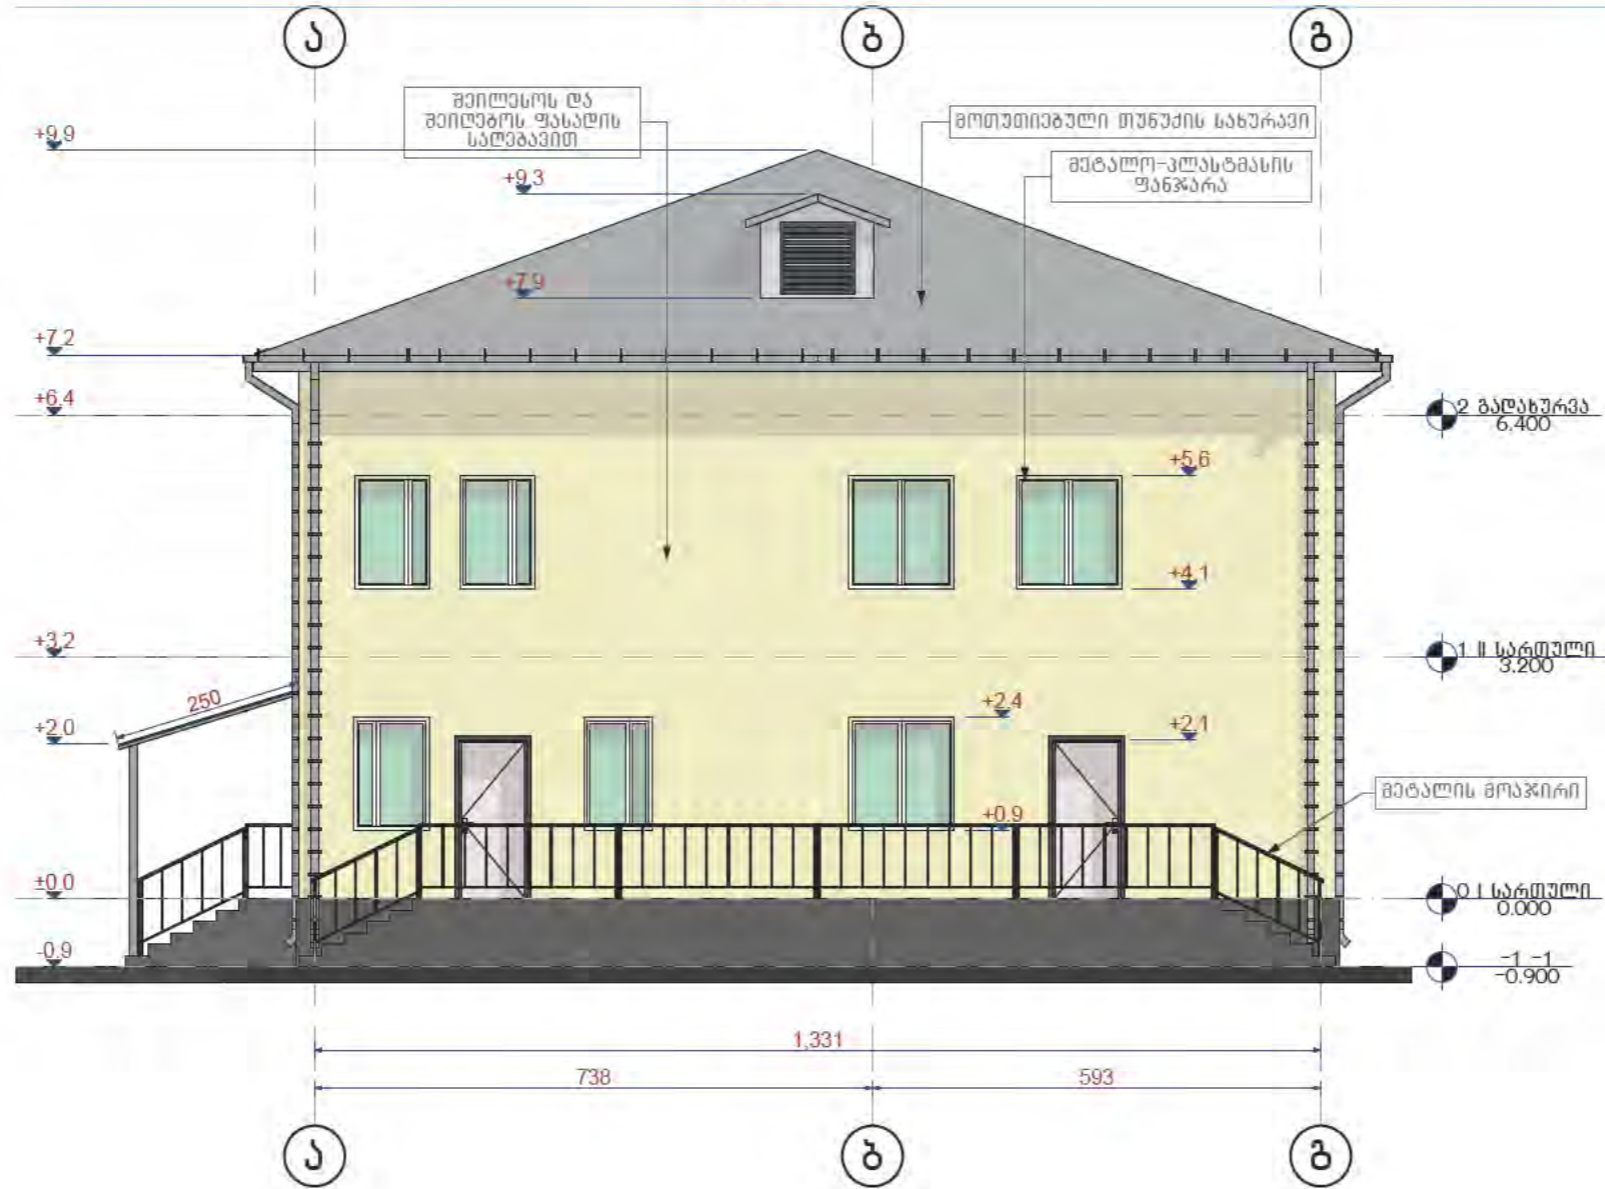
პროექტი ავტორები:	ლაგვეთი:	პროექტის დასახელება	ნახაზის დასახელება	ა.11	შემსრულებლები:	კომპანიის დასახელება:
	საქართველოს ოკუპირებული ტერიტორიებიდან იძულებით გადაადგილებულ პირთა, განსახლებისა და ლტოლვილთა სამინისტრო	ქ.რუსთავი, ღვინთ ბარჯის ქ.№4ა-ში მდებარე ყოფილი მ-14 ბაბა-ბაღის ორსართულიანი შენობის სასწორებელ გინებად გადაკეთების პროექტი.	ფასადი 1-6	პროექტის ავტორი	თ.ღვალის	GeorgianHouse Architecture Design Construction
		მისამართი : ქ.რუსთავი, ღვინთ ბარჯის ქ.№4ა	მასშტაბი : 1:100	შეასრულა	ნ.მანუჩარაძე	
			პროექტის სტატუსი		თარიღი : 20.03.2013	შპს "ჯორჯიანჰაუს" ქუჩა: ვაჟინის 17ა. ქალაქი: თბილისი ქვეყანა: საქართველო საფოსტო კოდი: 0160
			არქიტექტურული ნაწილი			

ფასადი 6-1



პროექტის აღნიშვნები:	ლაგვეთი:	პროექტის დასახელება	ნახაზის დასახელება	ა.12	შემსრულებლები:	კომპანიის დასახელება:
	საქართველოს ოკუპირებული ტერიტორიებიდან იძულებით გადაადგილებულ პირთა, განსახლებისა და ლტოლვილთა სამინისტრო	ქ.რუსთავი, ღვინთ ბარჯის ქ.№4ა-ში მდებარე ყოფილი მ-14 ბაბა-ბაღის ორსართულიანი შენობის სასწოვრებელ ბინებზე გადაკეთების პროექტი.	ფასადი 6-1	პროექტის ავტორი	თ.ღვალის	GeorgianHouse Architecture Design Construction შპს "ჯორჯიანჰაუს"
		მისამართი : ქ.რუსთავი, ღვინთ ბარჯის ქ.№4ა	მასშტაბი : 1:100	შეასრულა	ნ.მანუჩარაძე	
			პროექტის სტატუსი	თარიღი : 20.03.2013		ქუჩა: ვაჟინის 17ა. ქალაქი: თბილისი კვეთანა: საქართველო საფოსტო კოდი: 0160
			არქიტექტურული ნაწილი			

ფასადი ა-ბ



პროექტი ადრინგინგები:	ლაგვეთი:	პროექტის დასახელება	ნახაზის დასახელება	ა.13	შემსრულებლები:	კომპანიის დასახელება:
	საქართველოს ოკუპირებული ტერიტორიებიდან იძულებით გადაადგილებულ პირთა, განსახლებისა და ლტოლვილთა სამინისტრო	ქ.რუსთავი, ღვინთ ბარჯის ქ.№4ა-ში მდებარე ყოფილი მ-14 ბაბა-ბაღის ორსართულიანი შენობის სასოფრობაღ ბინებზე გადაკეთების პროექტი.	ფასადი ა-ბ	პროექტის ავტორი	თ.ღვალაძე	GeorgianHouse Architecture Design Construction შპს "ჯორჯიანჰაუსი"
		მისამართი : ქ.რუსთავი, ღვინთ ბარჯის ქ.№4ა	მასშტაბი : 1:100	შეასრულა	ნ.მანუჩარაძე	
			პროექტის სტატუსი	თარიღი :	20.03.2013	ქუჩა: ვეკინის 17ა. ქალაქი: თბილისი კვეთანა: საქართველო საფოსტო კოდი: 0160
			არქიტექტურული ნაწილი			

ფასადი ბ-ა



პირობითი აღნიშვნები:	ლაგვეთი:	პროექტის დასახელება	ნახაზის დასახელება	ა.14 შემსრულებლები:	კომპანიის დასახელება:
	საქართველოს ოკუპირებული ტერიტორიებიდან იძულებით გადაადგილებულ პირთა, განსახლებისა და ლტოლვილთა სამინისტრო	ქ.რუსთავი, ღვინთ ბარჯის ქ.№4ა-ში მდებარე ყოფილი მ-14 ბაზა-ბაღის ორსართულიანი შენობის სასწოვრებელ ბინებზე გადაკეთების პროექტი. მისამართი : ქ.რუსთავი, ღვინთ ბარჯის ქ.№4ა	ფასადი ბ-ა მასშტაბი : 1:100 პროექტის სტატუსი	პროექტის ავტორი : თ.ღვალტი შეასრულა : ნ.მანუჩარაძე	GeorgianHouse Architecture Design Construction შპს "ჯორჯიანჰაუს"
			არქიტექტურული ნაწილი	თარიღი : 20.03.2013	ქუჩა: ვეკინის 17ა. ქალაქი: თბილისი კვეყანა: საქართველო საფოსტო კოდი: 0160

კარის სპეციფიკაცია

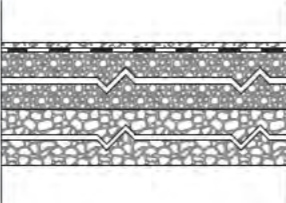
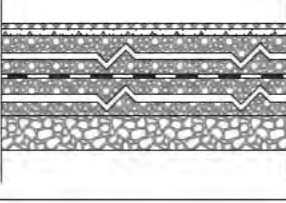
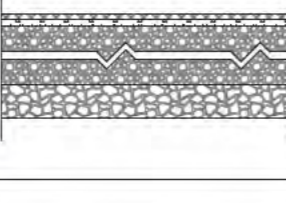
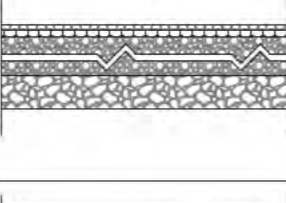
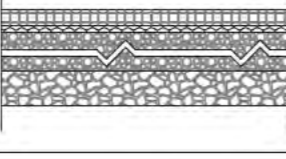
უანჯრის სპეციფიკაცია							
ღირებულება	J1		J2		J3		J4
რამდენობა	7	9	12	14	7	8	1
გაბარიტები	90x210	90x210	80x210	80x210	70x210	70x210	180x250
ორიენტაცია	L	R	R	L	L	R	R
გეგმა							
უასალი							
აღწერა	რკინის კარი	რკინის კარი	მღვ-ს კარი	მღვ-ს კარი	მღვ-ს კარი	მღვ-ს კარი	რკინის კარი

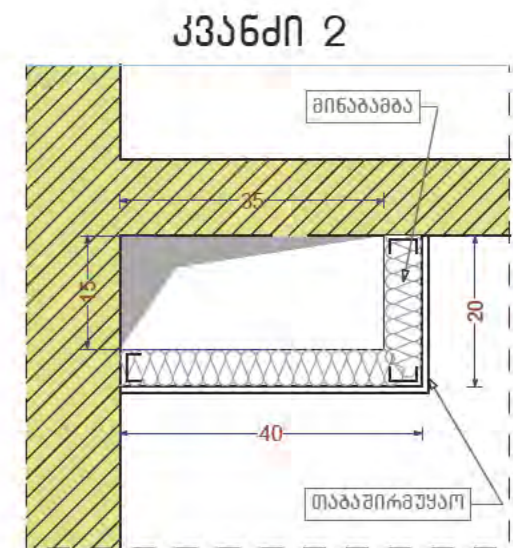
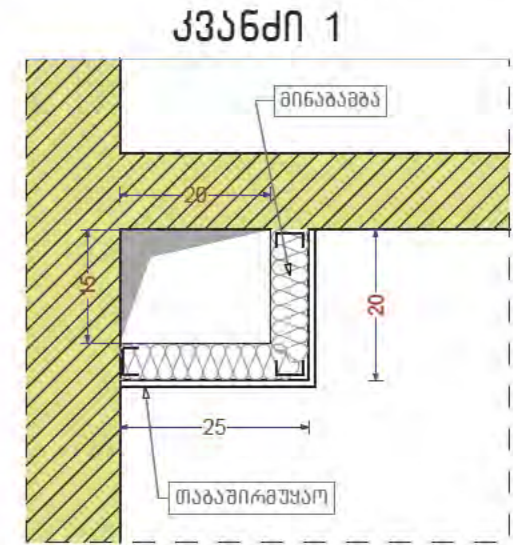
უანჯრის სპეციფიკაცია

უანჯრის სპეციფიკაცია										
ღირებულება	U1		U2		U3		U4		U5	
რამდენობა	8	15	3	12	5	6	1	1	1	1
გაბარიტები	140x150	140x150	125x150	125x150	100x150	100x150	90x150	90x150	100x150	100x150
ორიენტაცია	R	L	R	L	L	R	L	R	L	R
სიმაღლე იატაკიდან	90	90	90	90	90	90	90	90	90	90
გეგმა										
უასალი										
აღწერა	მეტალ-პლასტმასის უანჯარა	მეტალ-პლასტმასის უანჯარა	მეტალ-პლასტმასის უანჯარა	მეტალ-პლასტმასის უანჯარა	მეტალ-პლასტმასის უანჯარა	მეტალ-პლასტმასის უანჯარა	მეტალ-პლასტმასის უანჯარა	მეტალ-პლასტმასის უანჯარა	მეტალ-პლასტმასის უანჯარა გაუმჯობესებული მიწით	მეტალ-პლასტმასის უანჯარა გაუმჯობესებული მიწით

პროექტი ავტორი:	ლაგვეთი:	პროექტის ღირებულება	ნახაზის ღირებულება	ა.15	შემსრულებელი:	კომპანიის ღირებულება:
	საქართველოს ოკუპირებული ტერიტორიებიდან იძულებით გადაადგილებულ პირთა, განსახლებისა და ლტოლვილთა სამინისტრო	ქ.რუსთავი, ღვ. მთაწმიდის ქ. №4ა-ში მდებარე ყოფილი 8ა-14 ბაზა-ბაღის ორსართულიანი შენობის სასწორებად გინებად გადაკეთების პროექტი.	კარის სპეციფიკაცია, უანჯრის სპეციფიკაცია	კარის სპეციფიკაცია, უანჯრის სპეციფიკაცია	პროექტის ავტორი: თ.ღვალის შეასრულა: ნ.მანუჩარაძე	GeorgianHouse Architecture Design Construction შპს "ჯორჯიანჰაუს" ქუჩა: აკიანის 17ა. ქალაქი: თბილისი ქვეყანა: საქართველო საფოსტო კოდი: 0160
		მისამართი: ქ.რუსთავი, ღვ. მთაწმიდის ქ. №4ა	მისამართი:	მისამართი:	თარიღი: 20.03.2013	
				არქიტექტურული ნაწილი		

ნიტაჟის სპეციფიკაცია

№	სათავსავის ნომერი ექსპლიკაციის მიხედვით	ნიტაჟის სქემატი	ნიტაჟის ელემენტები და მათი სისქე მმ-ში	ნიტაჟის ფართობი მ ²
1.			<ol style="list-style-type: none"> 1. ლამინირებული პარკეტი - 8მმ 2. ლამინატის საფენი - 2მმ 3. ქვიშა-საშენების მომთიმი - 40მმ 4. რკინაბეტონის ფილა 	433.00 m ²
2.			<ol style="list-style-type: none"> 1. მებლანი 1 - 8მმ 2. ნებო-საშენი - 2მმ 3. ქვიშა-საშენების მომთიმი - 30მმ 4. კიდროფორლასია ორი ფენა ლინკრომი 5. ქვიშა-საშენების მომთიმი - 20მმ 6. რკინა-ბეტონის ფილა 	69.09 m ²
3.			<ol style="list-style-type: none"> 1. მებლანი 2- 8მმ 2. ნებო-საშენი - 2მმ 3. ქვიშა-საშენების მომთიმი - 42მმ 4. რკინა-ბეტონის ფილა 	181.58 m ²
4.			<ol style="list-style-type: none"> 1. მებლანი 3 - 8მმ 2. ნებო-საშენი - 2მმ 3. ქვიშა-საშენების მომთიმი - 42მმ 4. რკინა-ბეტონის ფილა 	64.00 m ²
			<ol style="list-style-type: none"> 1. მოზაიკური ფილა - 20მმ 2. უინეგამძლე ნებო-საშენი - 10მმ 3. ქვიშა-საშენების მომთიმი - 30მმ 4. რკინა-ბეტონის ფილა 	43.20 m ²
სულ:				790.87 m²
5.			ბეტონის სარინელი	108.5 m²



პროექტი ავტორი:	ლაგვეტი:	პროექტის დასახელება	ნახაზის დასახელება	ა.17	შემსრულებლები:	კომპანიის დასახელება:
	საქართველოს ოკუპირებული ტერიტორიებიდან იძულებით გადაადგილებულ პირთა, განსახლებისა და ლტოლვილთა სამინისტრო	ქ.რუსთავი, ლავით ბარჯის ქ.№4ა-ში მდებარე ყოფილი მ-14 ბაზა-ბაღის ორსართულიანი შენობის სასწორებელ გინებელ გადაკეთების პროექტი.	ნიტაჟის სპეციფიკაცია, კვანძი 1, კვანძი 2	მასშტაბი : 1 : 10	პროექტის ავტორი შეასრულა	თ.ღვალის ნ.მანუჩაძე
		მისამართი : ქ.რუსთავი, ლავით ბარჯის ქ.№4ა	პროექტის სტატუსი			
			არქიტექტურული ნაწილი		თარიღი : 20.03.2013	

GeorgianHouse
Architecture Design Construction

შპს "ჯორჯიანჰაუსი"

ქუჩა: ვაკის 17ა.
ქალაქი: თბილისი
ქვეყანა: საქართველო
საფონო კოდი: 0160



პირობითი აღნიშვნები:	დამკვეთი:	პროექტის დასახელება	ნახაზის დასახელება	ა.18	შემსრულებლები:	კომპანიის დასახელება:
	საქართველოს ოკუპირებული ტერიტორიებიდან იძულებით გადაადგილებულ პირთა, განსახლებისა და ლტოლვილთა სამინისტრო	ქ.რუსთავი, დავით ბარჯაძის ქ.№4ა-ში მდებარე ყოფილი მ-14 ბაბა-ბაღის ორსართულიანი შენობის სასწორებელ ბინებზე გადაკეთების პროექტი. მისამართი : ქ.რუსთავი, დავით ბარჯაძის ქ.№4ა	არსებული მდგომარეობის ანსახველი ფოტო მასალა მასშტაბი : პროექტის სტატუსი		პროექტის ავტორი <i>თ.ღვალის</i> შეასრულა <i>გ.გაბისკაძე</i>	GeorgianHouse Architrcure Design Conctruction შპს "ჯორჯიანჰაუს"
			არქიტექტურული ნაწილი		თარიღი : 20.03.2013	ქუჩა: ვაკეის 17ა. ქალაქი: თბილისი კვეთიანი: საქართველო საფოსტო კოდი: 0160

რეზიდენცია



პროექტის აღნიშვნები:	ლაგვეთი:	პროექტის დასახელება	ნახაზის დასახელება	ა.19	შემსრულებლები:	კომპანიის დასახელება:
	საქართველოს ოკუპირებული ტერიტორიებიდან იძულებით გადაადგილებულ პირთა, განსახლებისა და ლტოლვილთა სამინისტრო	ქ.რუსთავი, დავით ბარჯაქის ქ.№4ა-ში მდებარე ყოფილი მ-14 ბაბა-ბაღის ორსართულიანი შენობის სასწრაფოდ ბინებად გადაკეთების პროექტი. მისამართი : ქ.რუსთავი, დავით ბარჯაქის ქ.№4ა	რეზიდენცია მასშტაბი :		პროექტის ავტორი <i>თ.ღვალის</i> შეასრულა <i>ნ.გაბისუბანი</i>	GeorgianHouse Architecture Design Construction შპს "ჯორჯიანჰაუსი"
			პროექტის სტატუსი		თარიღი : 20.03.2013	ქუჩა: ვეკინის 17ა. ქალაქი: თბილისი ქვეყანა: საქართველო საფოსტო კოდი: 0160
			არქიტექტურული ნაწილი			