



პირველი სართული, ამოსაშენებელი კედლები, კარ ფანჯრის მარკირება

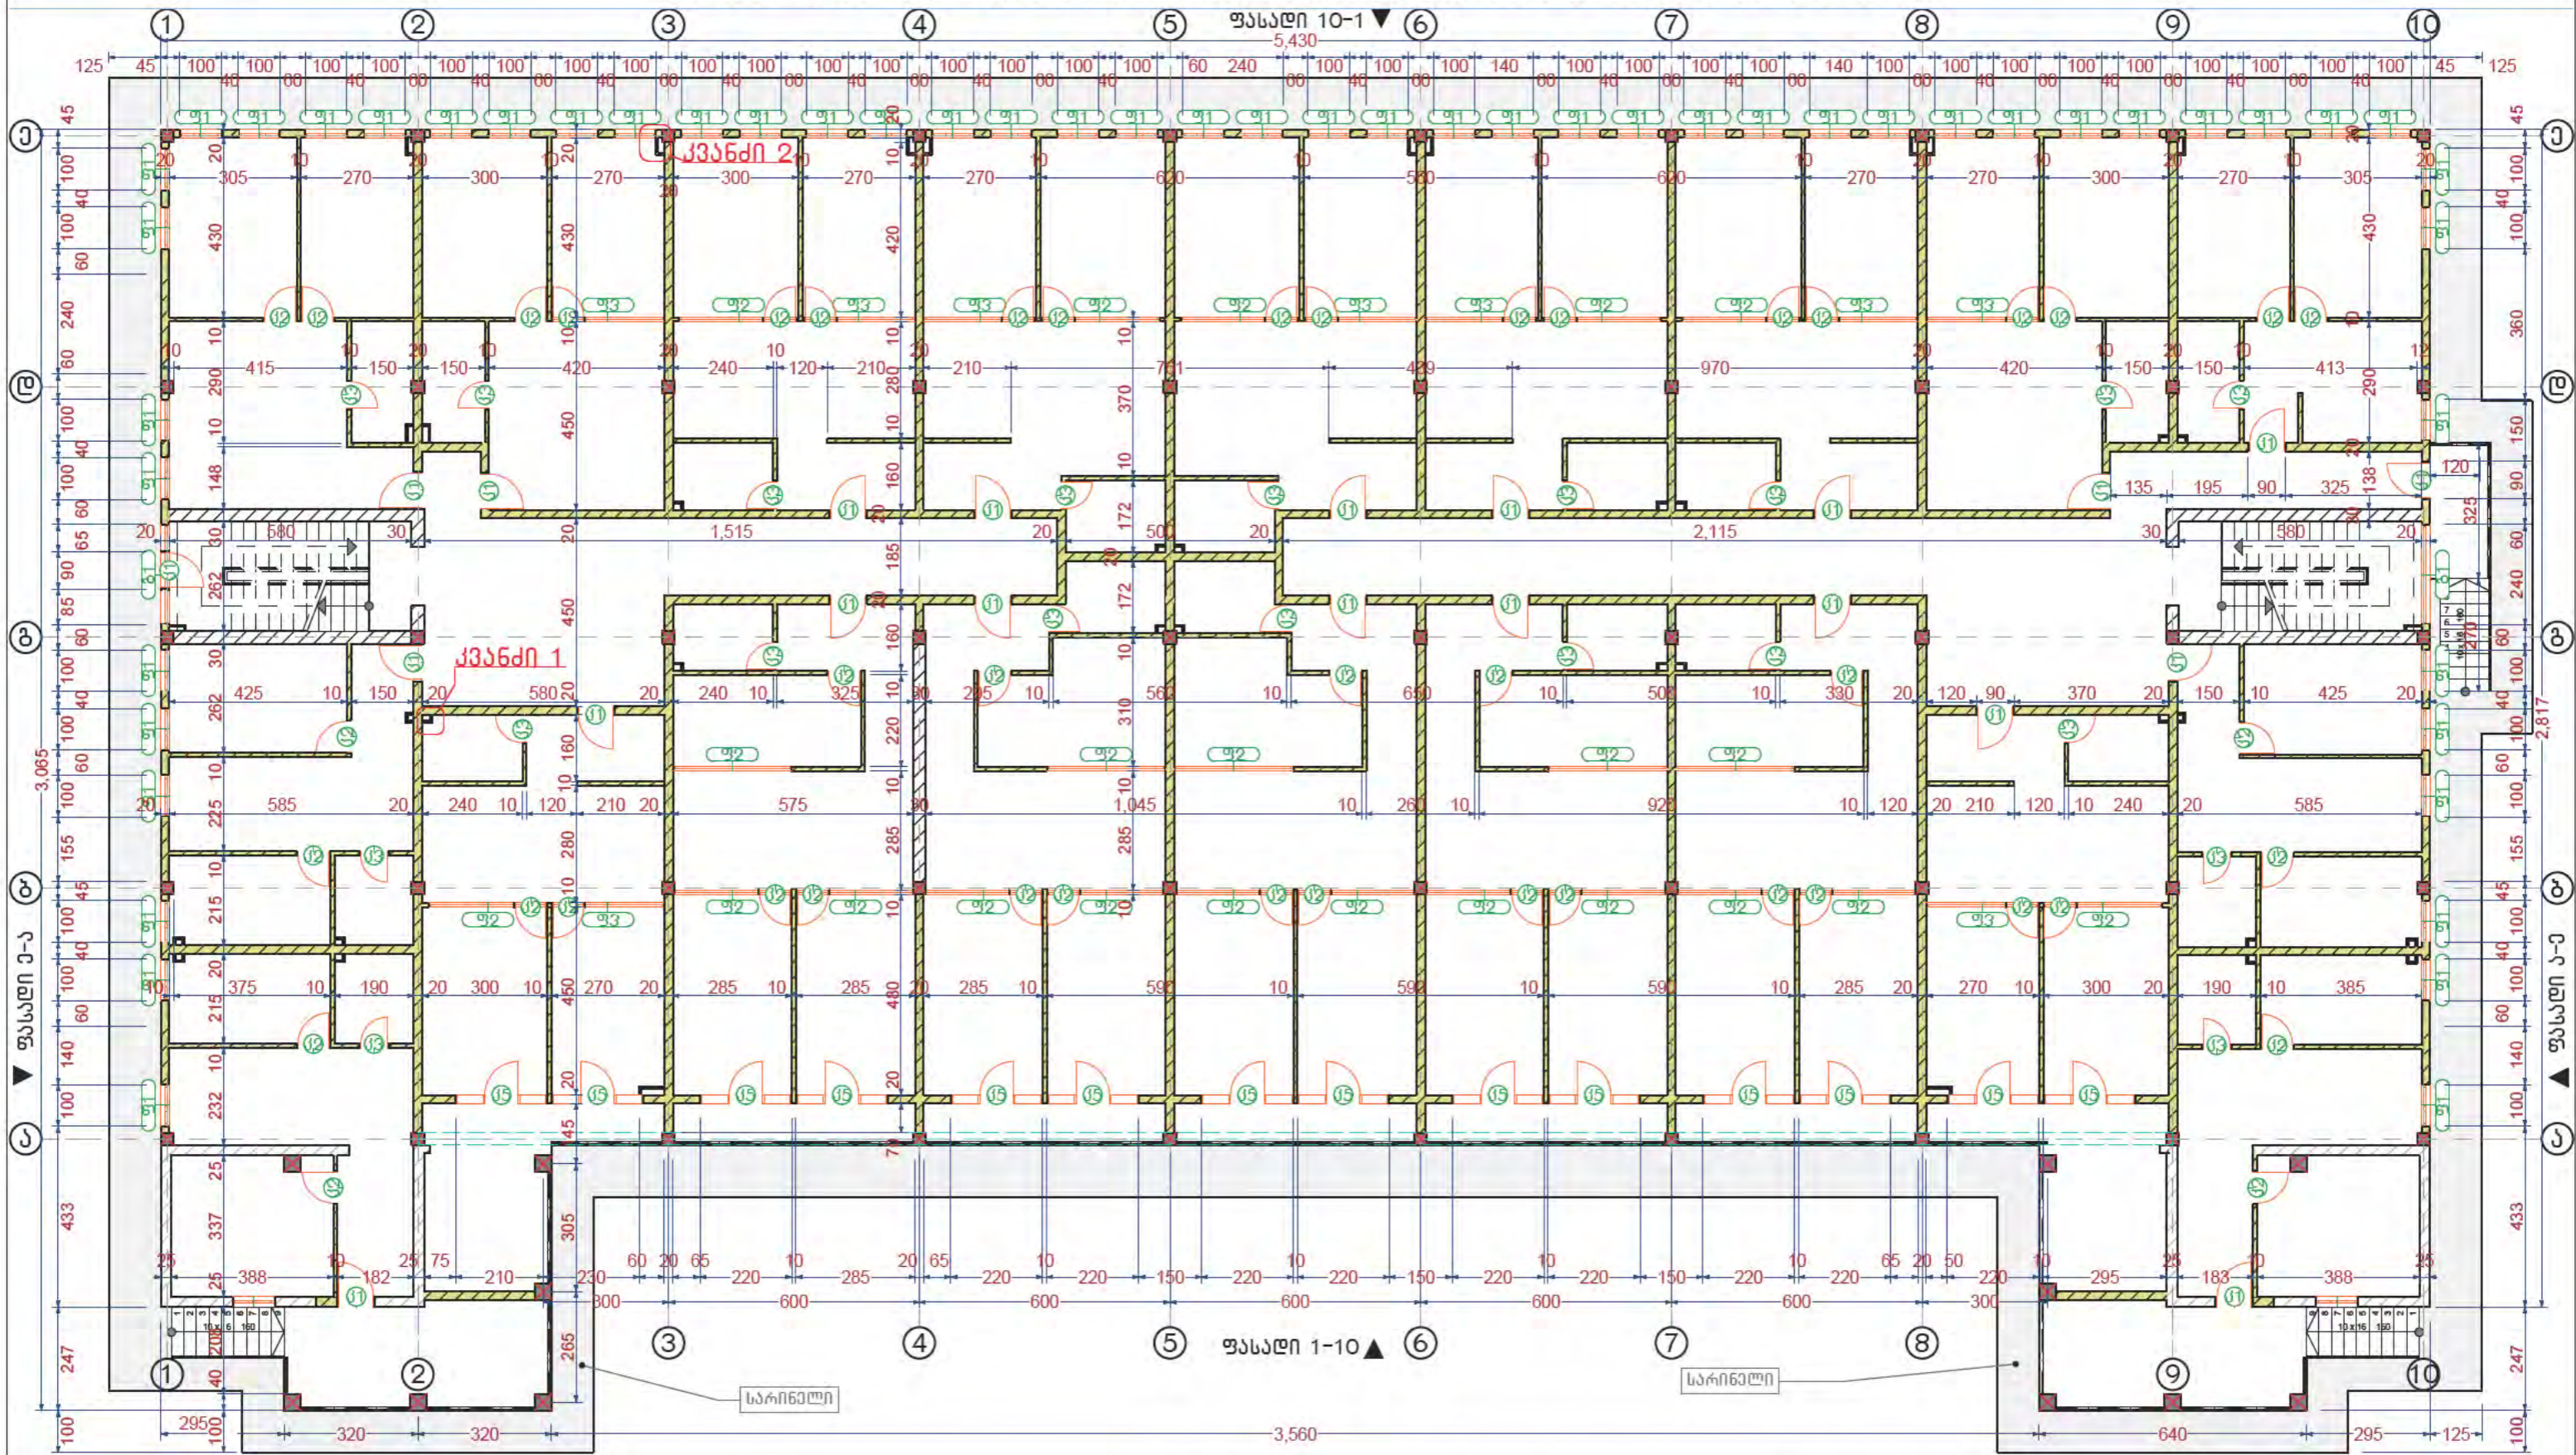

<p>პირობითი აღნიშვნები:</p>	<p>ლაგვეტი:</p>	<p>პროექტის დასახელება</p>	<p>ნახაზის დასახელება</p>	<p>ა.06</p>	<p>კომპანიის დასახელება:</p>
<p>ამოსაშენებელი კედელი</p> <p>ახალი კარი</p> <p>ახალი ფანჯარა</p> <p>კვანძი 1</p> <p>კვანძების ნახაზი იხილეთ ფურცელზე №22</p>	<p>საქართველოს ოკუპირებულ ტერიტორიებში და დაუდასტურებელი პირთა, განსახლებისა და ლტოლვილთა სამინისტრო</p>	<p>ქ. ზუგდიდში, ბარამის ქ. № 5-ში მდებარე სააფთიაქო საგარეოველოს მოხსნარულიანი შენობის სასხოვრებელ ბინებზე დასაქმების პროექტი</p> <p>მისამართი: ქ. ზუგდიდში, ბარამის ქ. № 5</p>	<p>პირველი სართული, ამოსაშენებელი კედლები, კარ ფანჯრის მარკირება</p> <p>მასშტაბი: 1:150</p> <p>პროექტის სტატუსი</p> <p>არქიტექტურული ნაწილი</p>	<p>შენსრულებები:</p> <p>პროექტის ავტორი</p> <p>მასშტაბი</p> <p>თარიღი: 02.05.2013</p>	<p>თ.ღვამელი</p> <p>მ.ბინიშვილი</p> <p>GeorgianHouse Architecture Design Construction</p> <p>შპს "ჯორჯიანჰაუსი"</p> <p>ქუჩა: პავინის 17ა. ქალაქი: თბილისი ქვეყანა: საქართველო საფოსტო კოდი: 0160</p>


II, III და IV სართულების ტიპური გეგმა, ამოსაშენებელი კედლები, კარ ფანჯრის მარკირება

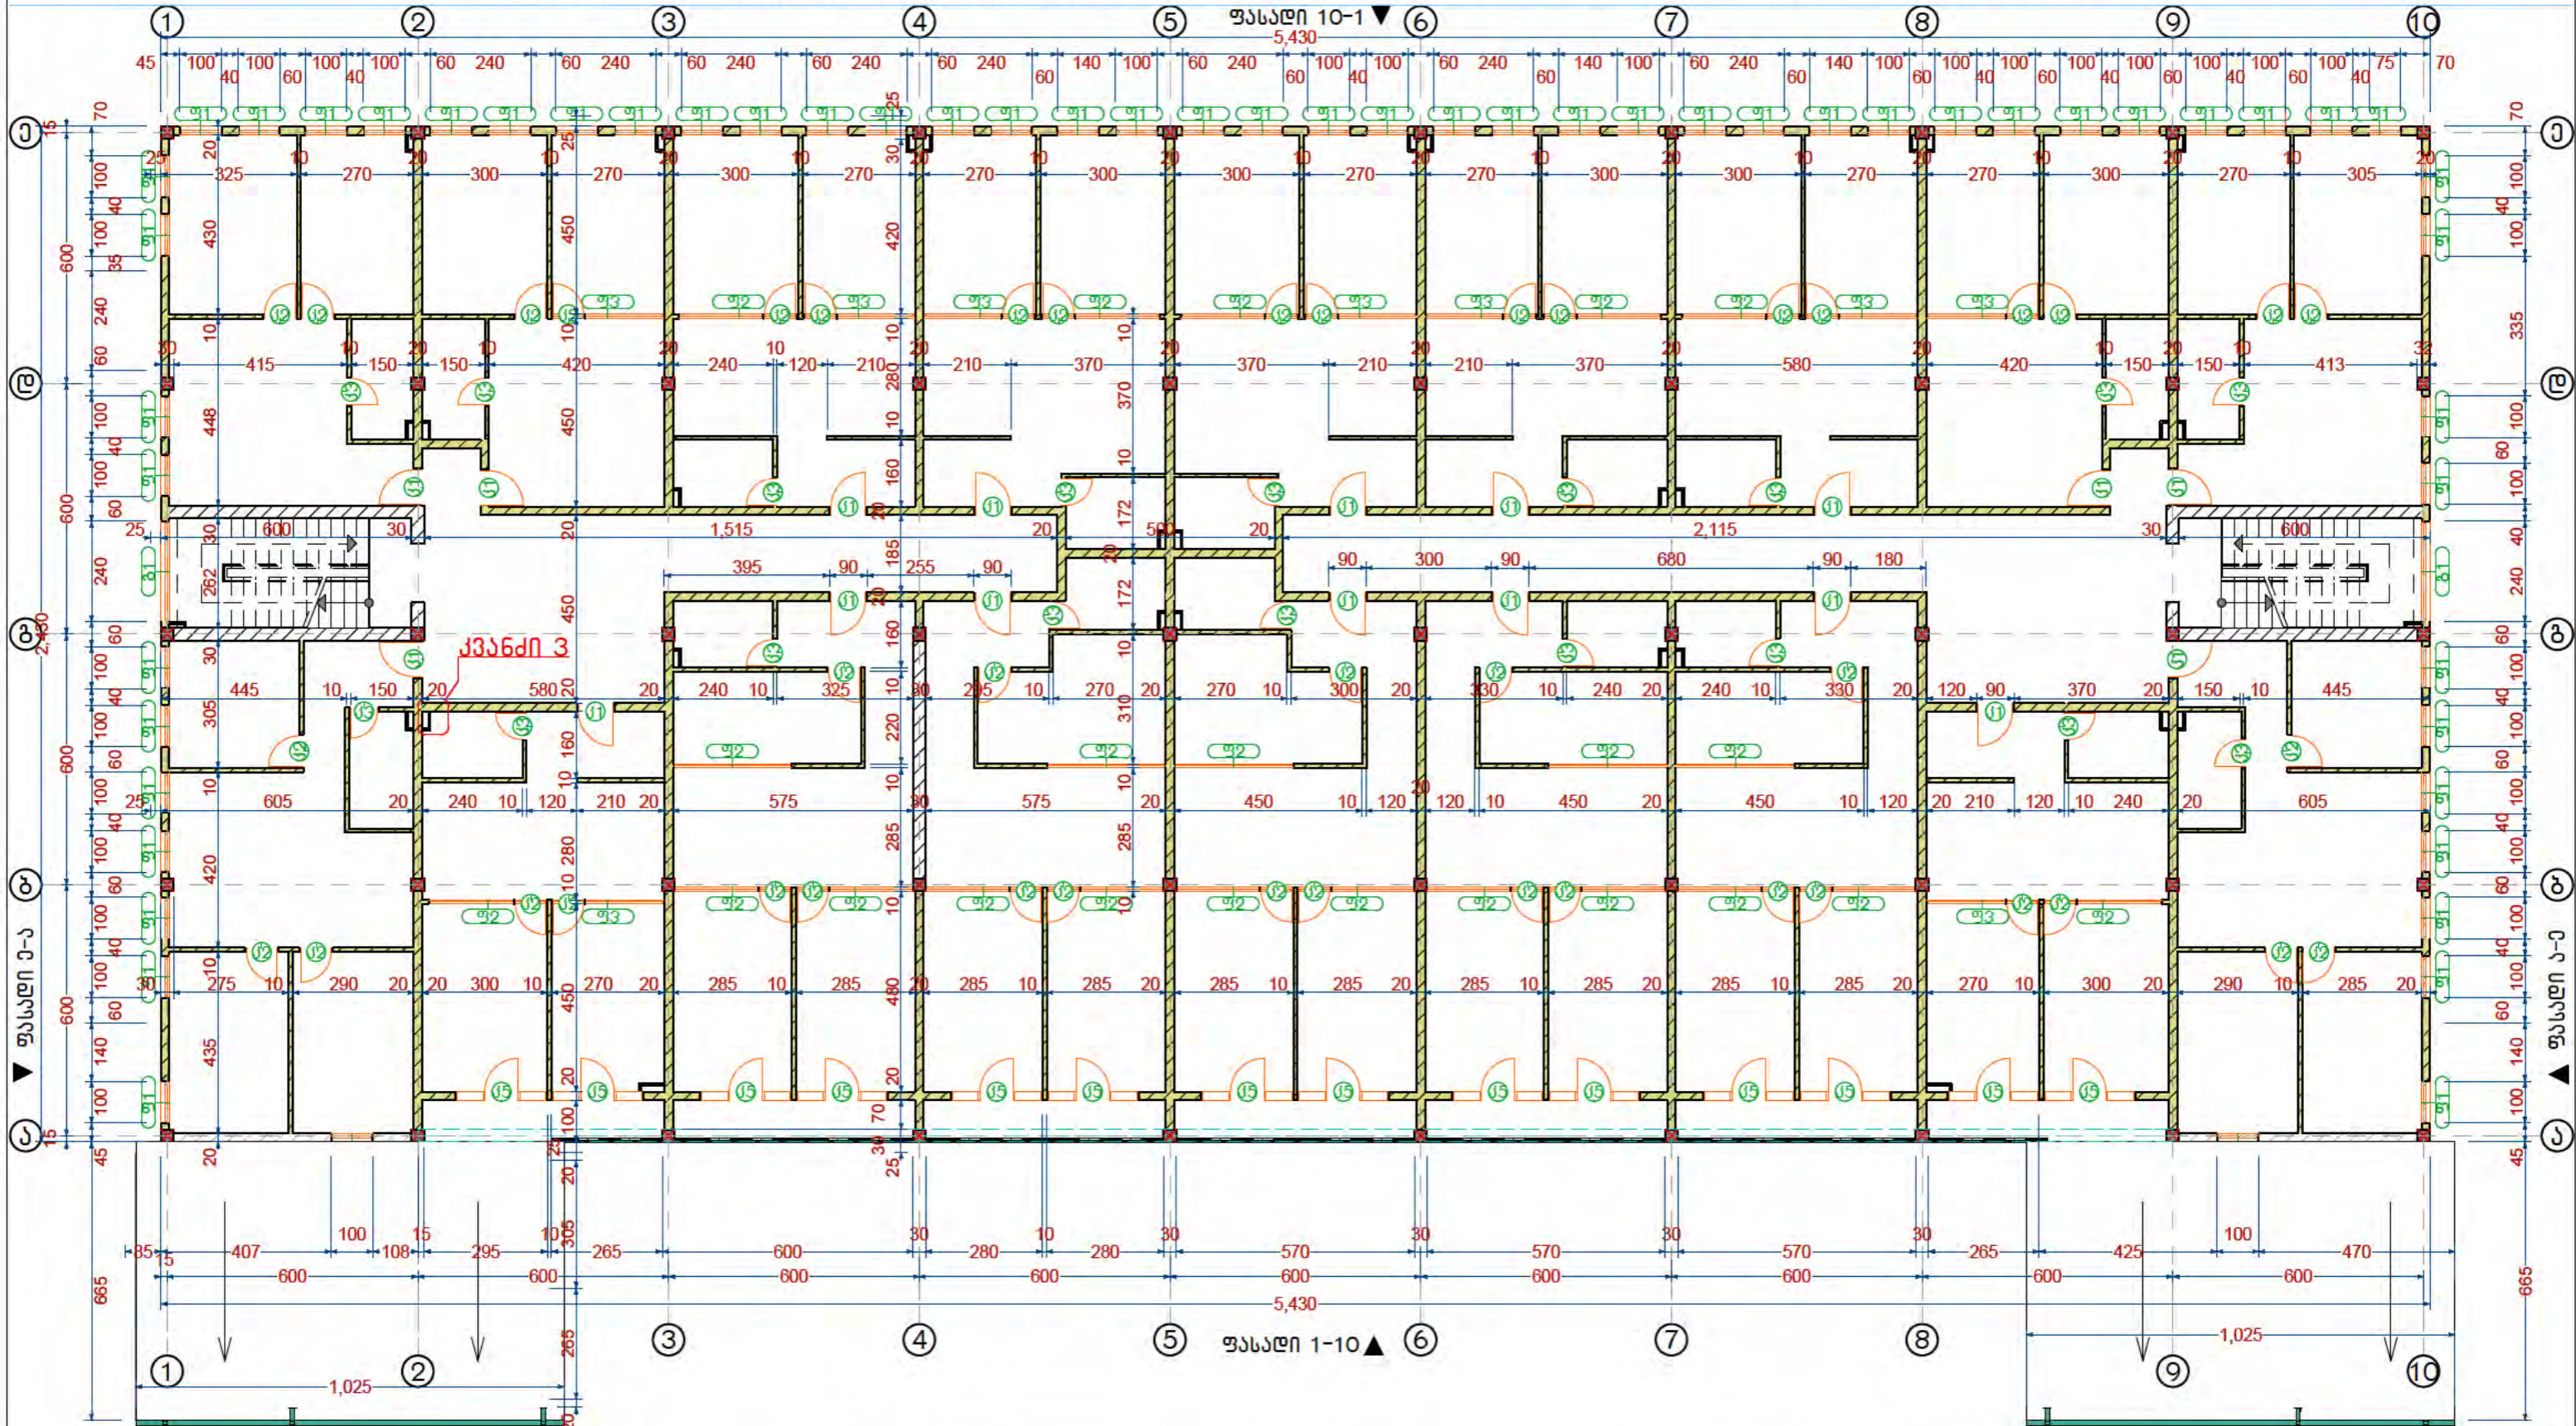

<p>პირობითი აღნიშვნები:</p> <ul style="list-style-type: none"> ამოსაშენებელი კედლი ახალი კარი ახალი ფანჯარა კვანძი 1 <p>კვანძების ნახაზი იხილეთ ფურცელზე №22</p>	<p>ლაგვეთი:</p> <p>საქართველოს ოკუპირებული ტერიტორიებიდან იძულებით გადაადგილებულ პირთა, განსახლებისა და ლტოლვილთა სამინისტრო</p>	<p>პროექტის დასახელება</p> <p>ქ. ზუგდიდში, ბარანძის ქ. № 5-ში ძლივარა სააფთიაქო საშარბოვლო ოთხსართულიანი შენობის სასხოვრებელ ბინებზე გადაკეთების პროექტი</p> <p>მისამართი: ქ. ზუგდიდში, ბარანძის ქ. № 5</p>	<p>ნახაზის დასახელება</p> <p>II, III და IV სართულების ტიპური გეგმა, ამოსაშენებელი კედლები, კარ ფანჯრის მარკირება</p> <p>მასშტაბი: 1:150</p> <p>პროექტის სტატუსი</p> <p>არქიტექტურული ნაწილი</p>	<p>ს.07</p> <p>შენსრულებები:</p> <p>პროექტის ავტორი</p> <p>მასშტაბი</p> <p>თარიღი: 02.05.2013</p>	<p>კომპანიის დასახელება:</p> <p>GeorgianHouse Architecture Design Construction</p> <p>შპს "ჯორჯიანჰაუსი"</p> <p>ქუჩა: პეიჩის 17ა. ქალაქი: თბილისი კვანძა: საქართველო საფოსტო კოდი: 0160</p>
--	--	---	---	---	---


სახურავი

ფასალი 10-1 ▼

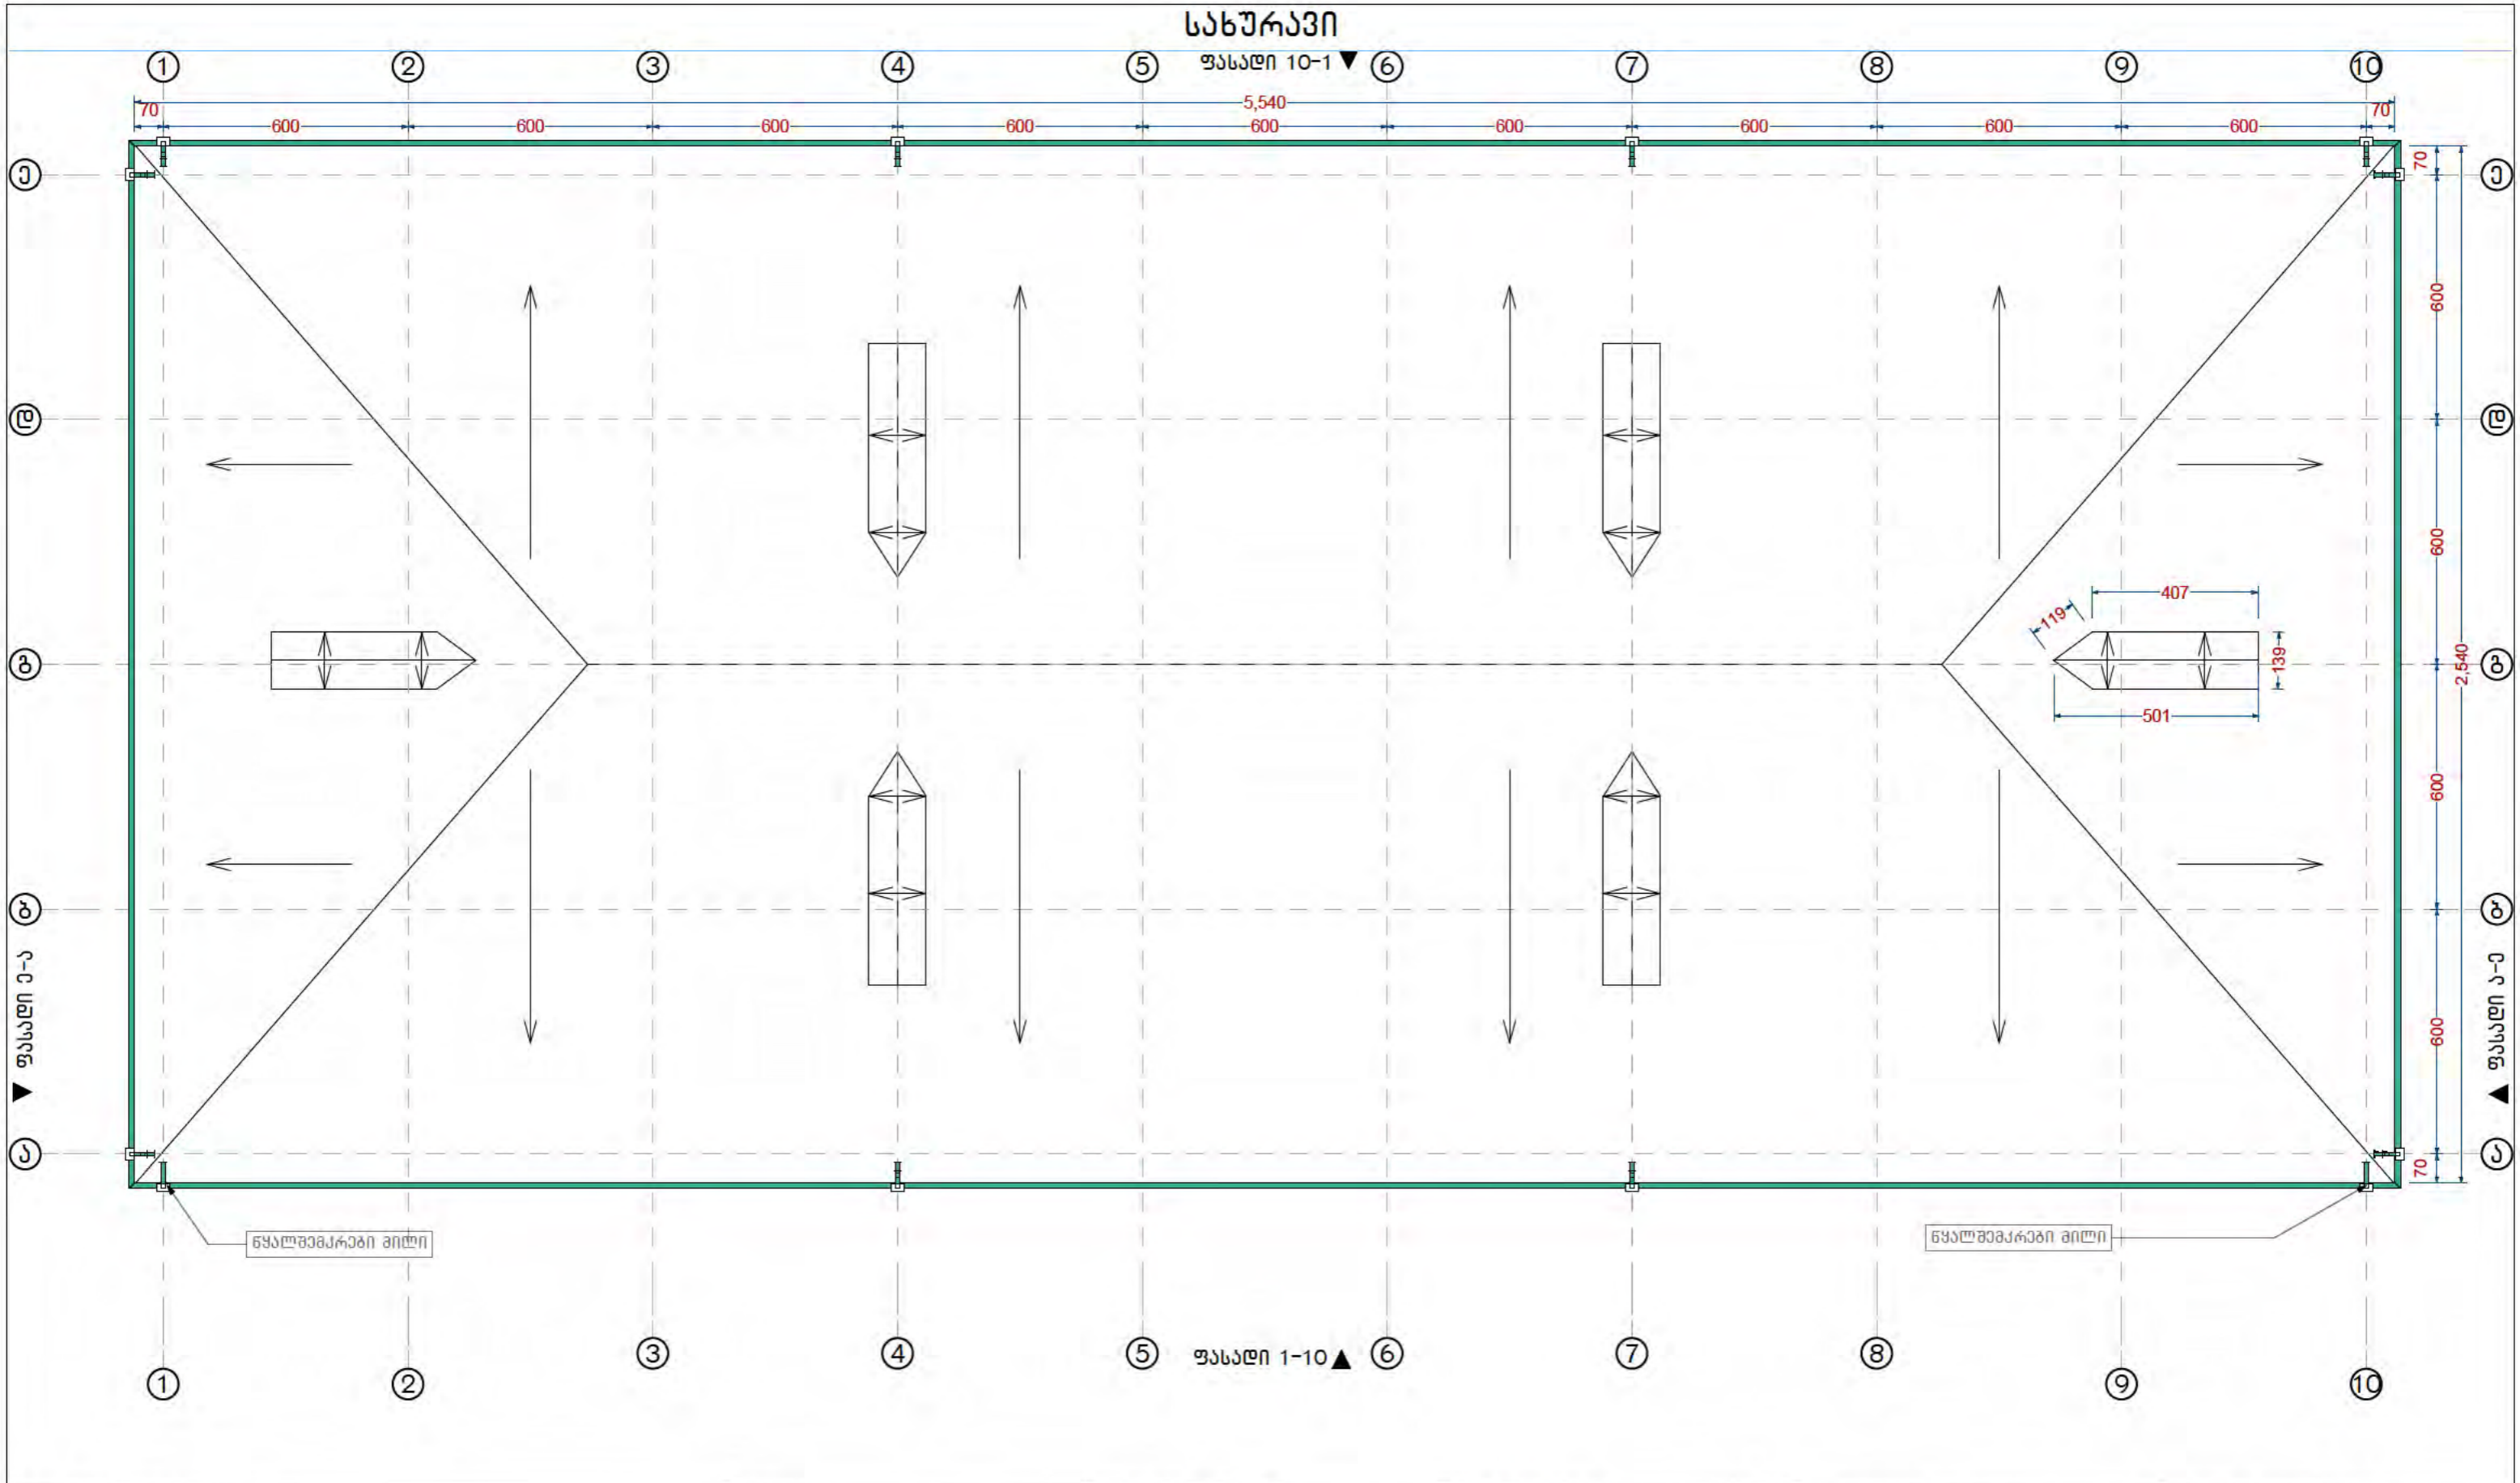

პროექტი ავტორი:	ლაგვეტი:	პროექტის დასახელება	ნახაზის დასახელება	ა.08	შესრულებულია:	კომპანის დასახელება:
	საქართველოს ოკუპირებული ტერიტორიებიდან იძულებით გადაადგილებულ პირთა, განსახლებისა და ლტოლვილთა სამინისტრო	ქ. ზუგდიდში, ბერანძის ქ. № 5-ში მდებარე სააფთიაქო საშობარო ოთხსართულიანი შენობის სასხოვრობად გინებად გადაკეთების პროექტი	სახურავი	მასშტაბი : 1:150	პროექტის ავტორი შეასრულა	თ.ღვალთაძე მ.ბინაშვილი
		მისამართი : ქ. ზუგდიდში, ბერანძის ქ. № 5	პროექტის სტატუსი	არქიტექტურული ნაწილი	თარიღი : 02.05.2013	GeorgianHouse Architecture Design Construction შპს "ჯორჯიანჰაუსი" ქუჩა: ვაჟინის 17ა. ქალაქი: თბილისი კვეყანა: საქართველო საფოსტო კოდი: 0160

პირველი სართული, იატაკის გარკირება

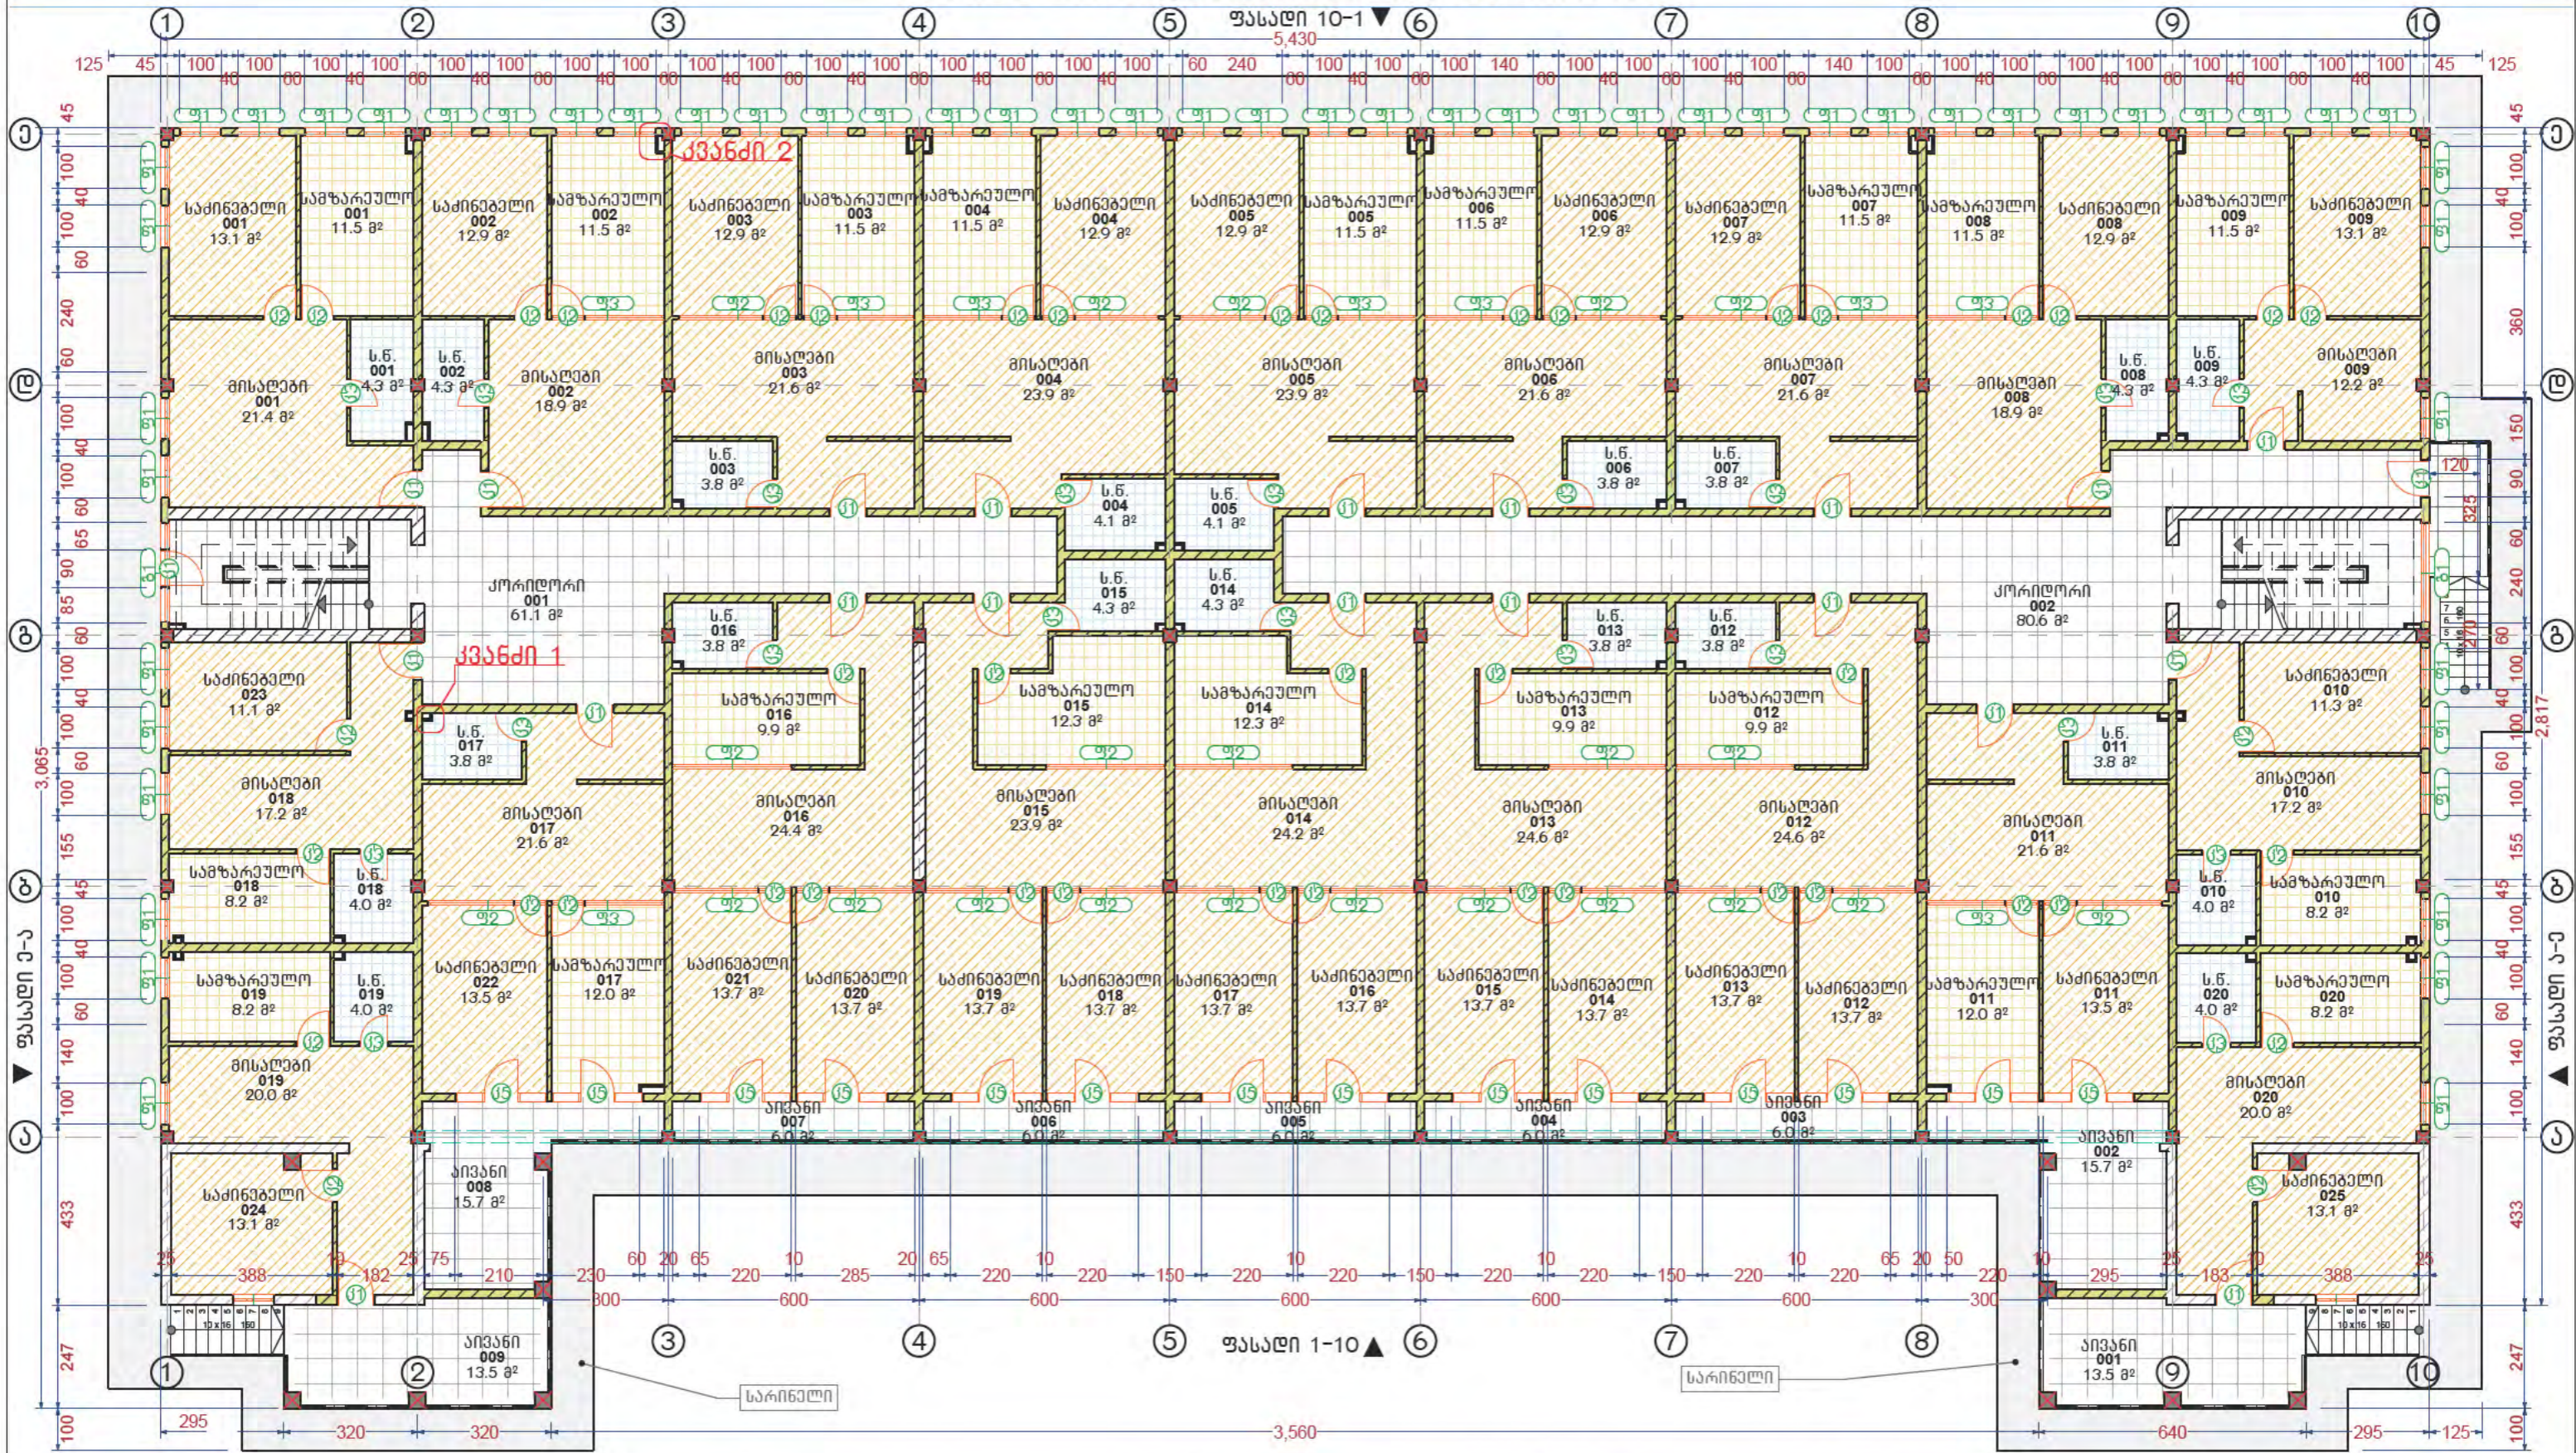

<p>პირობითი აღნიშვნები:</p> <ul style="list-style-type: none"> ამოსაშენებელი კედელი ახალი კარი ახალი ფანჯარა <p>კვანძი 1 კვანძების ნახაზი იხილეთ ფურცელზე №22</p>	<p>ლაგვეთი:</p> <p>საქართველოს ოკუპირებული ტერიტორიებიდან იძულებით გადაადგილებულ პირთა, განსახლებისა და ლტოლვილთა სამინისტრო</p>	<p>პროექტის დასახელება</p> <p>ქ. ზუგდიდში, ბარამის ქ. № 5-ში მდებარე სააფთიაქო სამართავლოს მოხსარტულიანი შენობის სასწრაფო გინებად გადაკეთების პროექტი</p> <p>მისამართი : ქ. ზუგდიდში, ბარამის ქ. № 5</p>	<p>ნახაზის დასახელება</p> <p>პირველი სართული, იატაკის გარკირება</p> <p>მასშტაბი : 1:150</p> <p>პროექტის სტატუსი</p> <p>არქიტექტურული ნაწილი</p>	<p>ა.09</p> <p>შენსრულებები:</p> <p>პროექტის ავტორი</p> <p>მასშტაბი</p> <p>თ.ღვალთი</p> <p>გ.მანისრაძე</p> <p>თარიღი : 02.05.2013</p>	<p>კომპანიის დასახელება:</p> <p>GeorgianHouse Architecture Design Construction</p> <p>შპს "ჯორჯიანჰაუსი"</p> <p>ქუჩა: პავინის 17ა. ქალაქი: თბილისი კვანძა: საქართველო საფოსტო კოდი: 0160</p>
--	--	--	---	---	---