



II, III და IV სართულების ტიპური გეგმა, იატაკის მარკირება

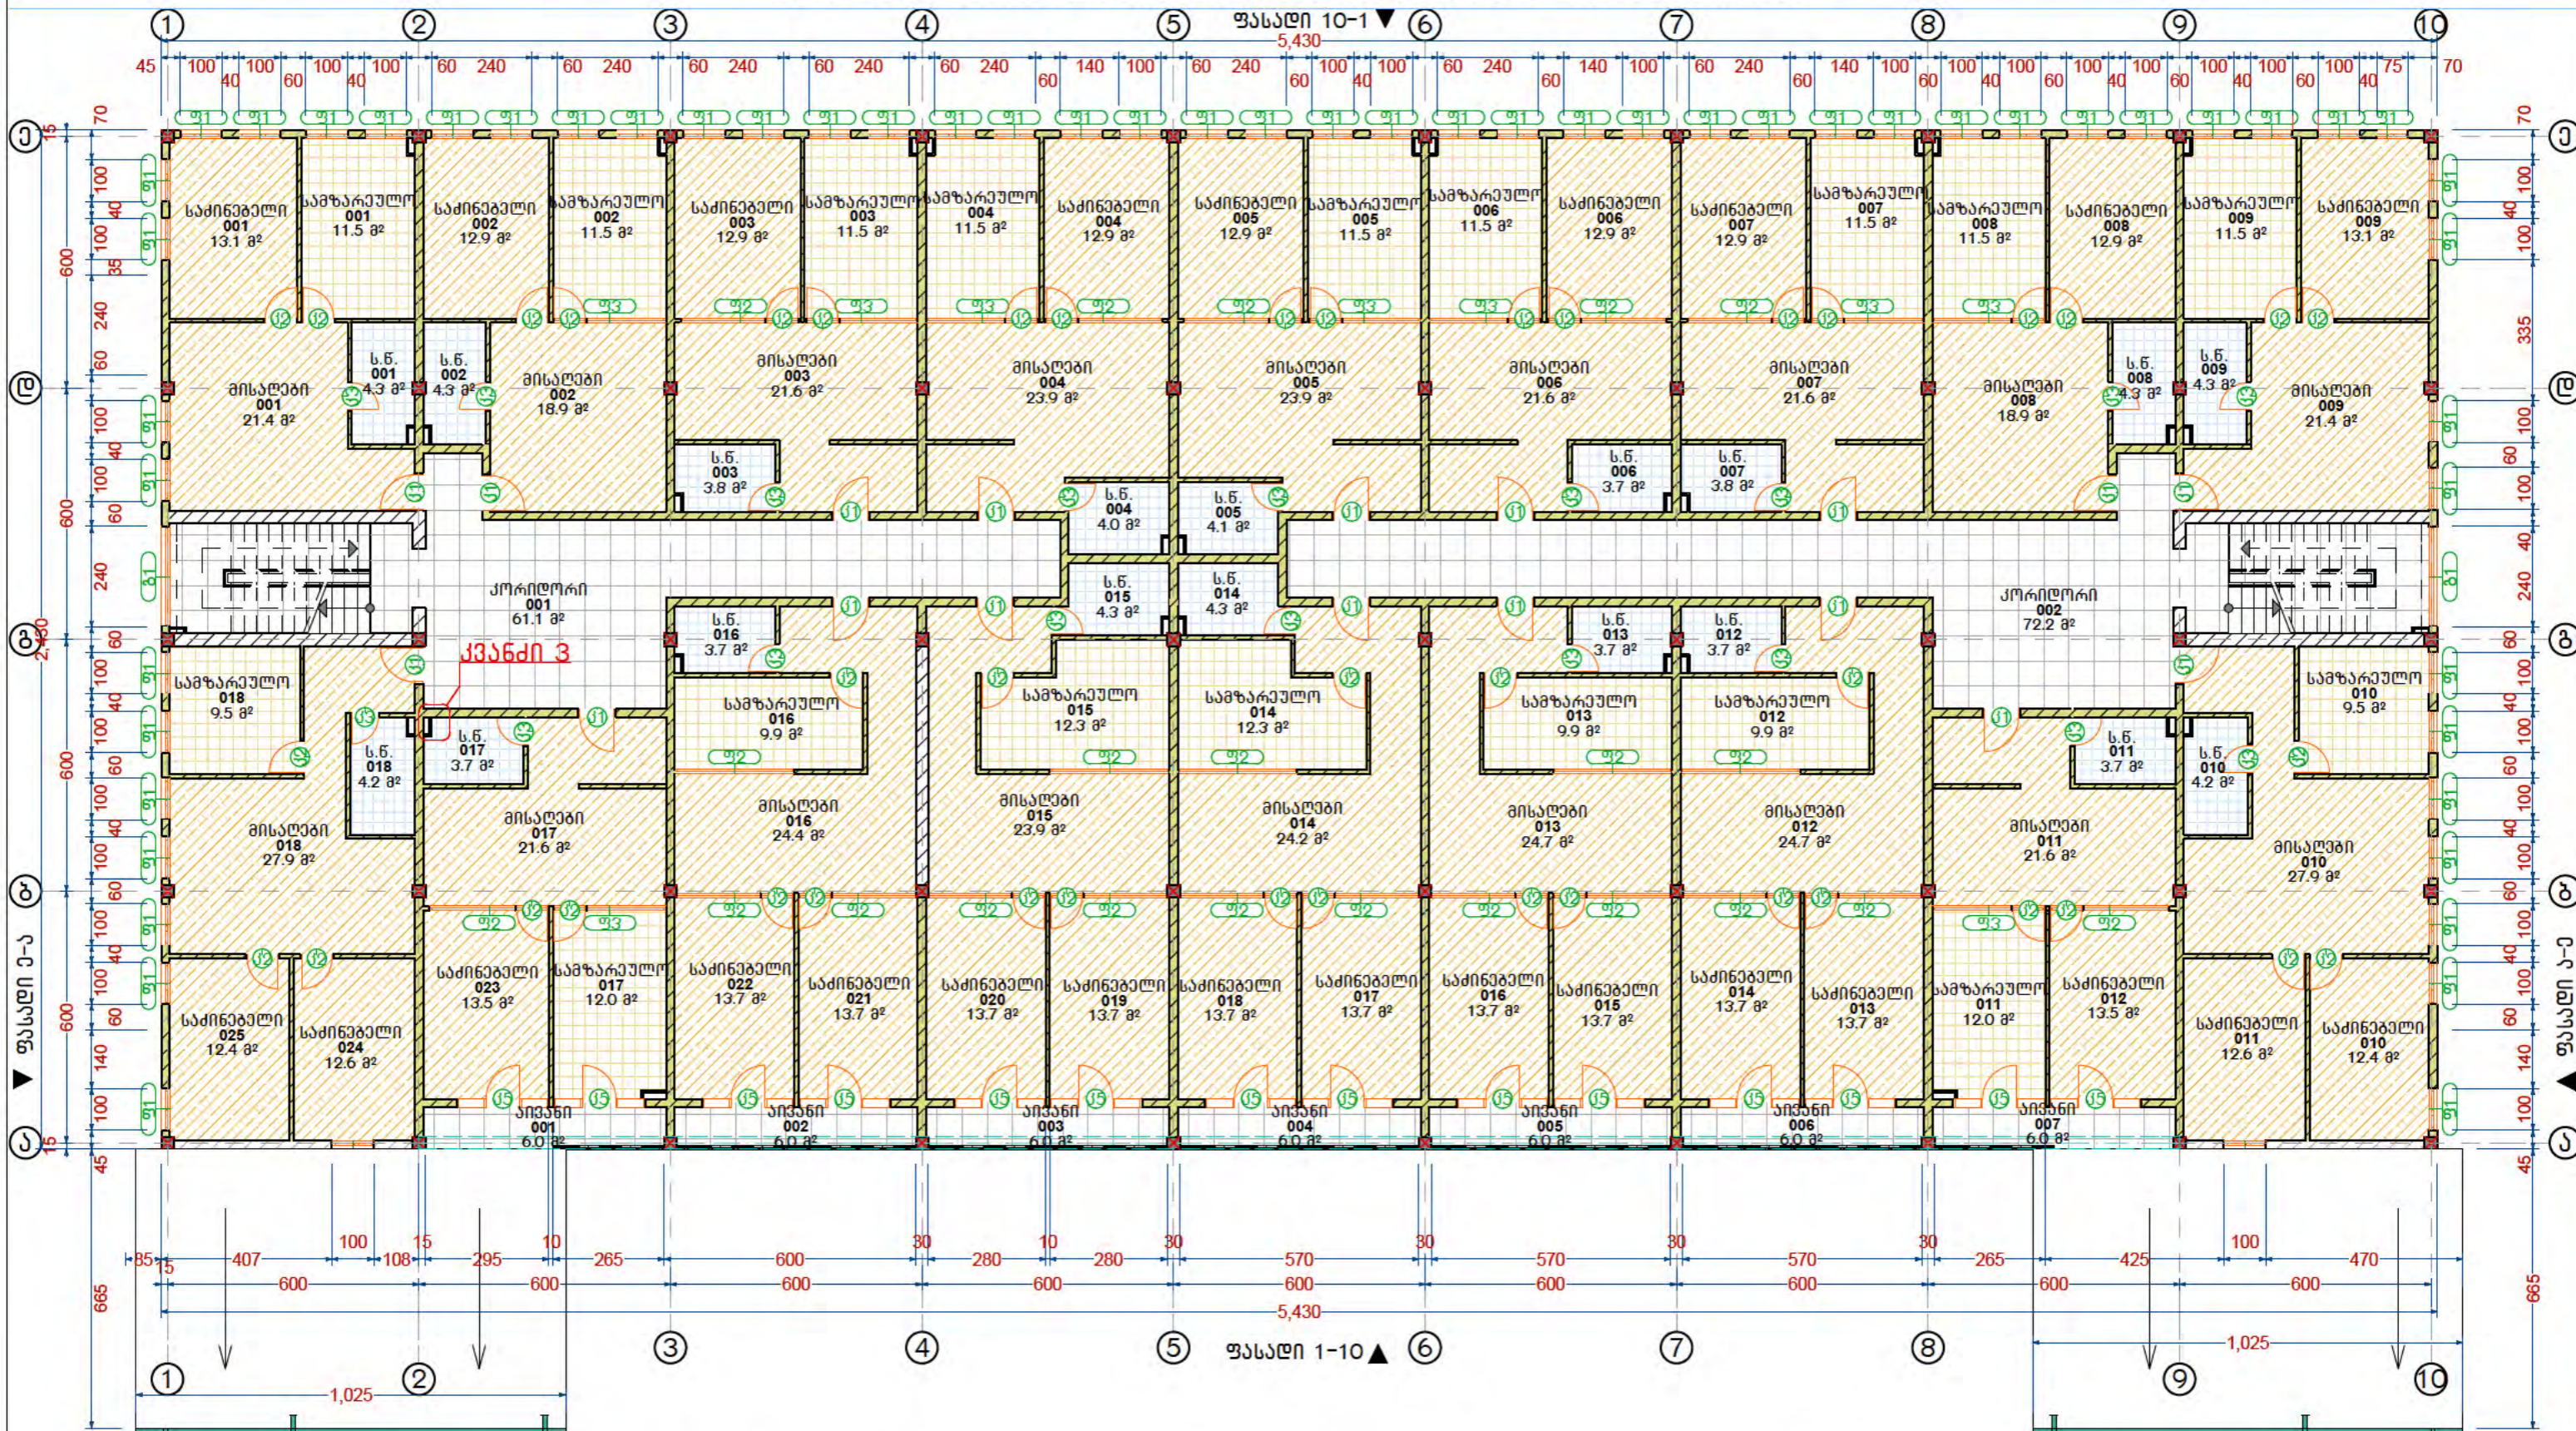


<p>პროექტით აღნიშვნილი:</p> <ul style="list-style-type: none"> ამოსაშენებელი კედელი ახალი კარი ახალი ფანჯარა <p>კვანძი 1 კვანძების ნახაზი იხილეთ ფურცელზე №22</p>	<p>ლაგვეთი:</p> <p>საქართველოს ოკუპირებული ტერიტორიებიდან იძულებით გადაადგილებულ პირთა, განსახლებისა და ლტოლვილთა სამინისტრო</p>	<p>პროექტის დასახელება</p> <p>ქ. ზუგდიდში, ბარამის ქ. № 5-ში მდებარე სააფთიაქო საგარეთველს მოთხარეთულიანი შენობის სასწოვრებელ ბინებზე გადაკეთების პროექტი</p> <p>მისამართი : ქ. ზუგდიდში, ბარამის ქ. № 5</p>	<p>ნახაზის დასახელება</p> <p>II, III და IV სართულების ტიპური გეგმა, იატაკის მარკირება</p> <p>მასშტაბი : 1:150</p> <p>პროექტის სტატუსი</p> <p>არქიტექტურული ნაწილი</p>	<p>ს.10</p> <p>შენსრულებები:</p> <p>პროექტის ავტორი</p> <p>მ.ღვალაძე</p> <p>გ.მანუჩარაძე</p> <p>თარიღი : 02.05.2013</p>	<p>კომპანიის დასახელება:</p> <p>GeorgianHouse Architecture Design Construction</p> <p>შპს "ჯორჯიანჰაუსი"</p> <p>ქუჩა: პეპინის 17ა. ქალაქი: თბილისი კვანძა: საქართველო საფოსტო კოდი: 0160</p>
--	--	--	---	---	---

პირველი სართული, ავეჯის განლაგება

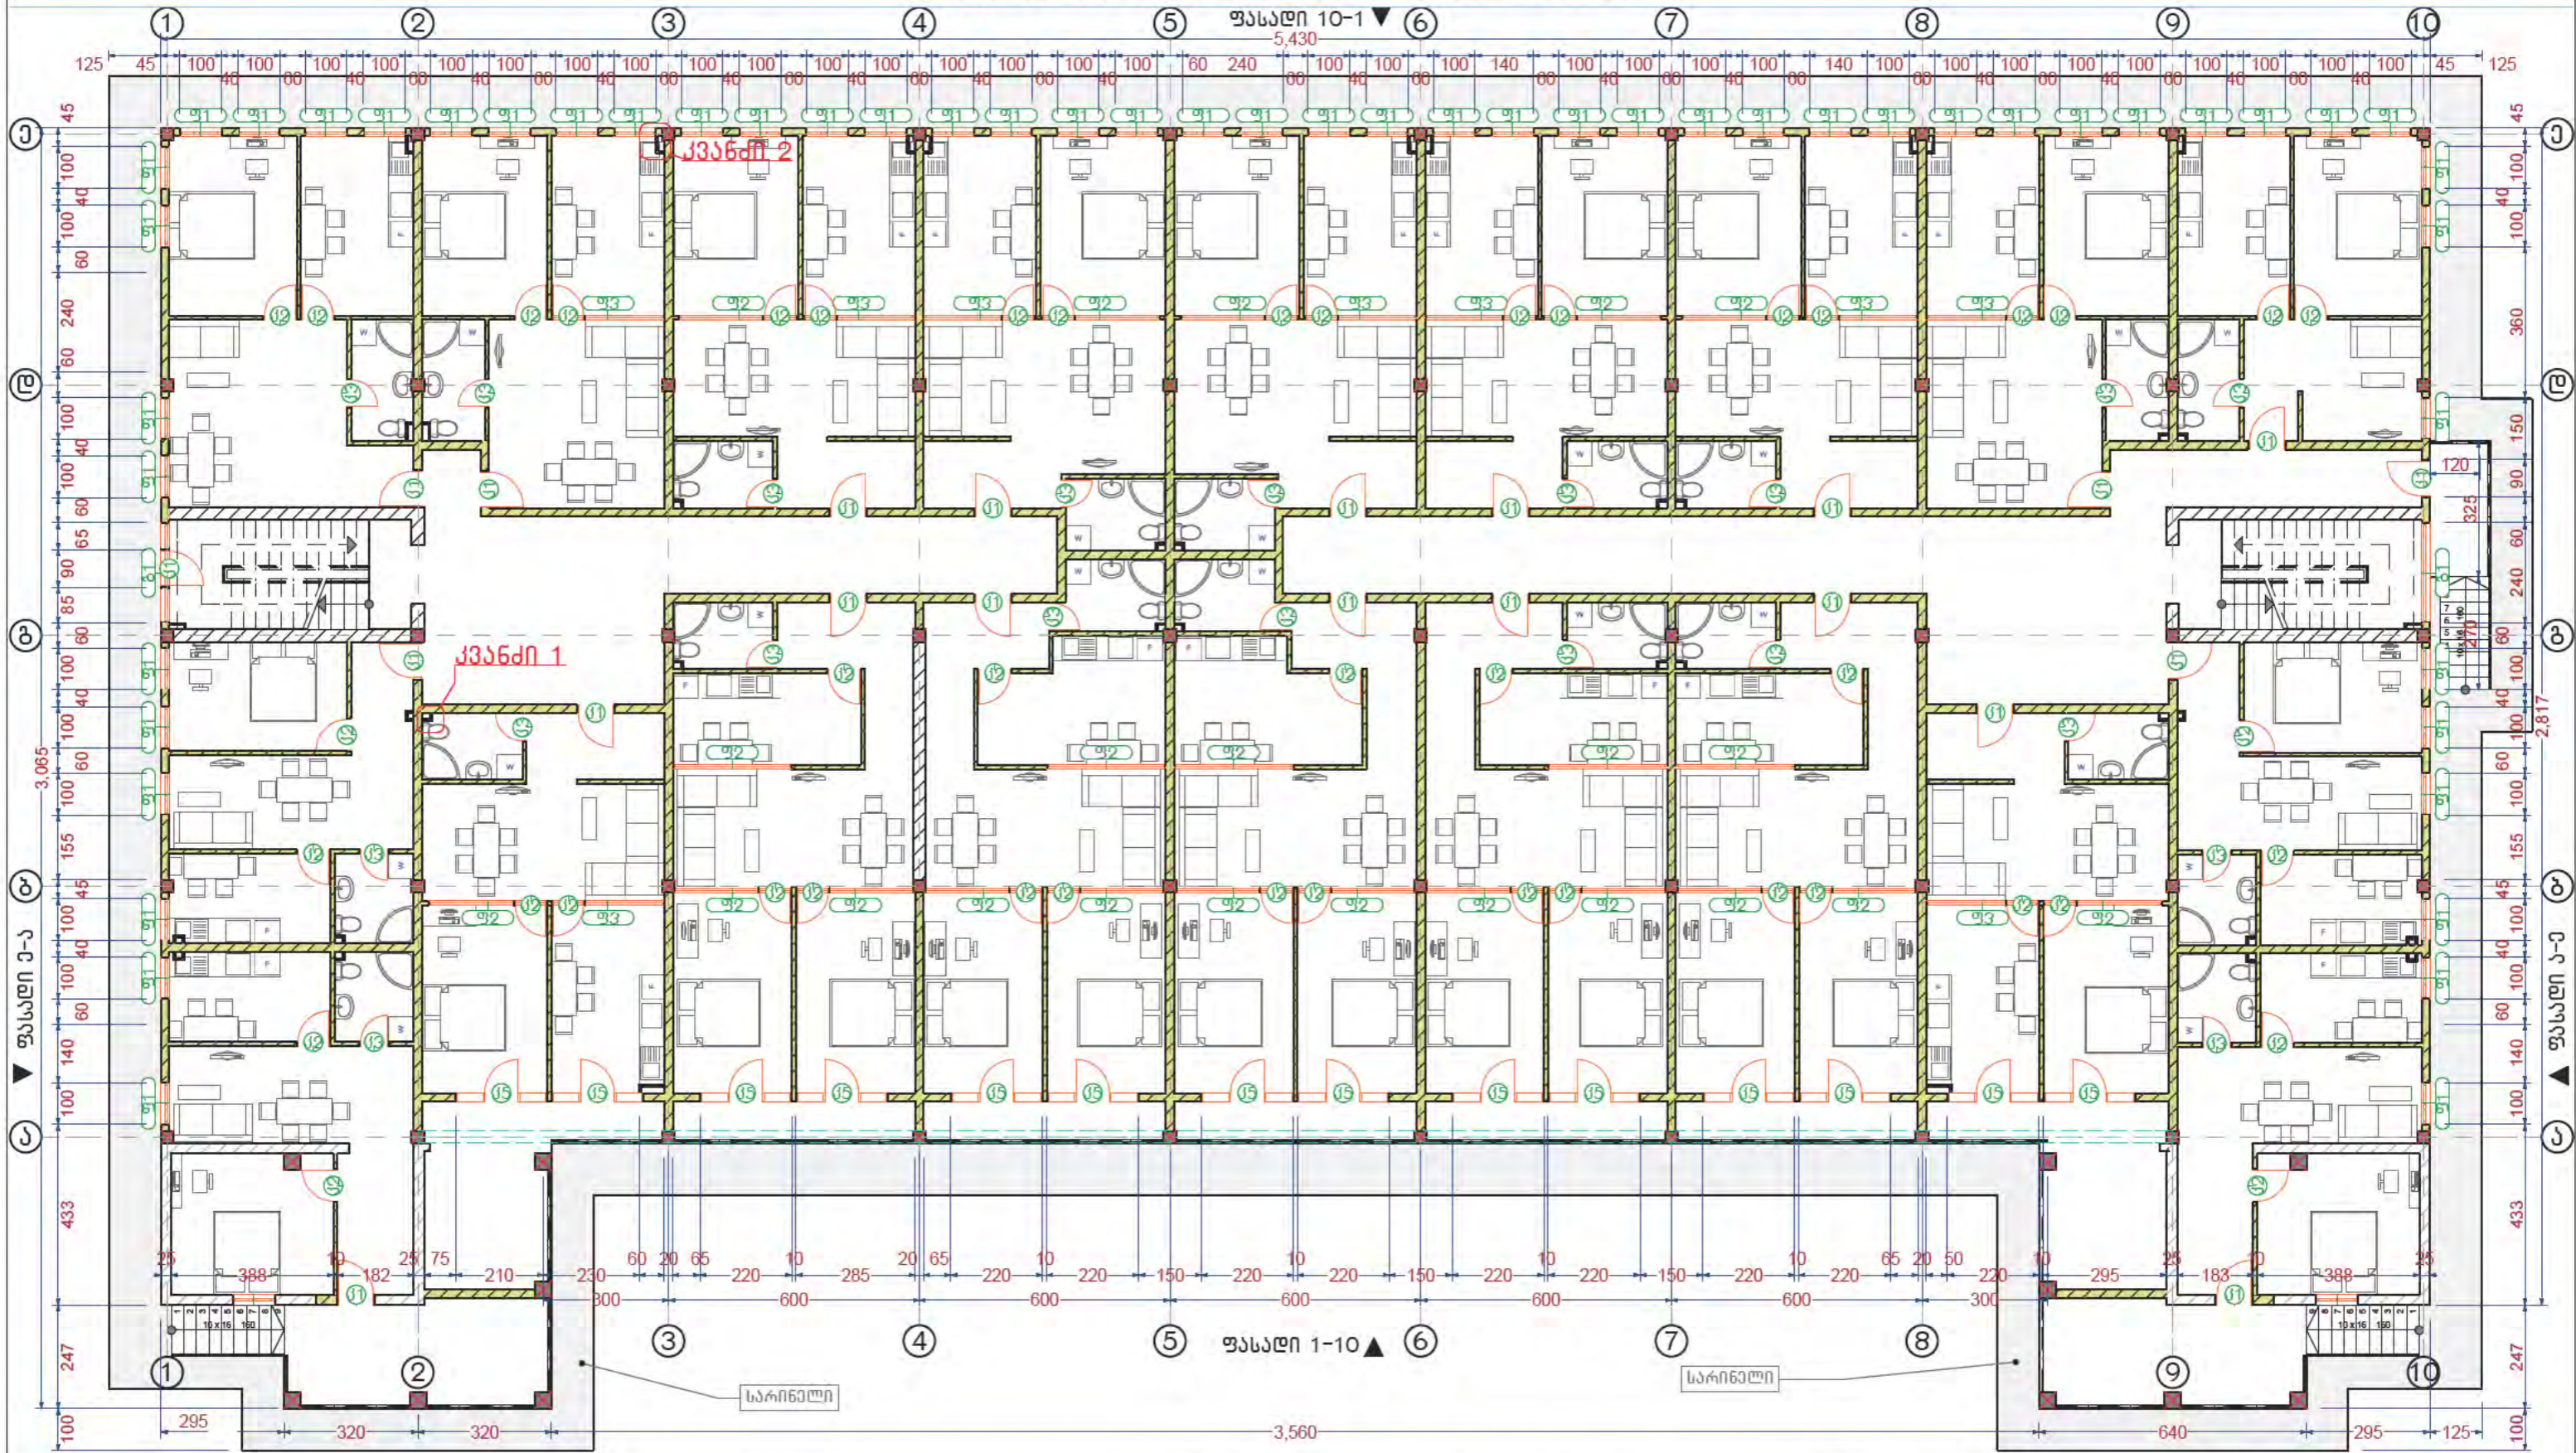

<p>პირობითი აღნიშვნები:</p>	<p>ლაგვეთი:</p>	<p>პროექტის დასახელება</p>	<p>ნახაზის დასახელება</p>	<p>ს.11</p>	<p>შემსრულებელი:</p>
<p>ამოსავენებელი კედელი</p> <p>ახალი კარი</p> <p>ახალი ფანჯარა</p> <p>კვანძი 1</p> <p>კვანძების ნახაზი იხილეთ ფურცელზე №22</p>	<p>საქართველოს ოკუპირებული ტერიტორიებიდან იძულებით გადაადგილებულ პირთა, განსახლებისა და ლტოლვილთა სამინისტრო</p>	<p>ქ. ზუგდიდში, ბარამის ქ. № 5-ში მდებარე სააფთიაქო სამმართველოს მოთხარეთულიანი შენობის სასწრაფო რეკონსტრუქციის პროექტი</p> <p>მისამართი : ქ. ზუგდიდში, ბარამის ქ. № 5</p>	<p>პირველი სართული, ავეჯის განლაგება</p> <p>მასშტაბი : 1:150</p> <p>პროექტის სტატუსი</p> <p>არქიტექტურული ნაწილი</p>	<p>პროექტის ავტორი</p> <p>შეასრულა</p> <p>თ.ღვალთვალი</p> <p>მ.გაბისურაძე</p> <p>თარიღი : 02.05.2013</p>	<p>საპროექტო დასახელება:</p> <p>GeorgianHouse Architecture Design Construction</p> <p>შპს "ჯორჯიანჰაუსი"</p> <p>ქუჩა: აკაკის 17ა. ქალაქი: თბილისი კვეთი: საქართველო საფოსტო კოდი: 0160</p>


II, III და IV სართულების ტიპური გეგმა, ავეჯის განლაგება

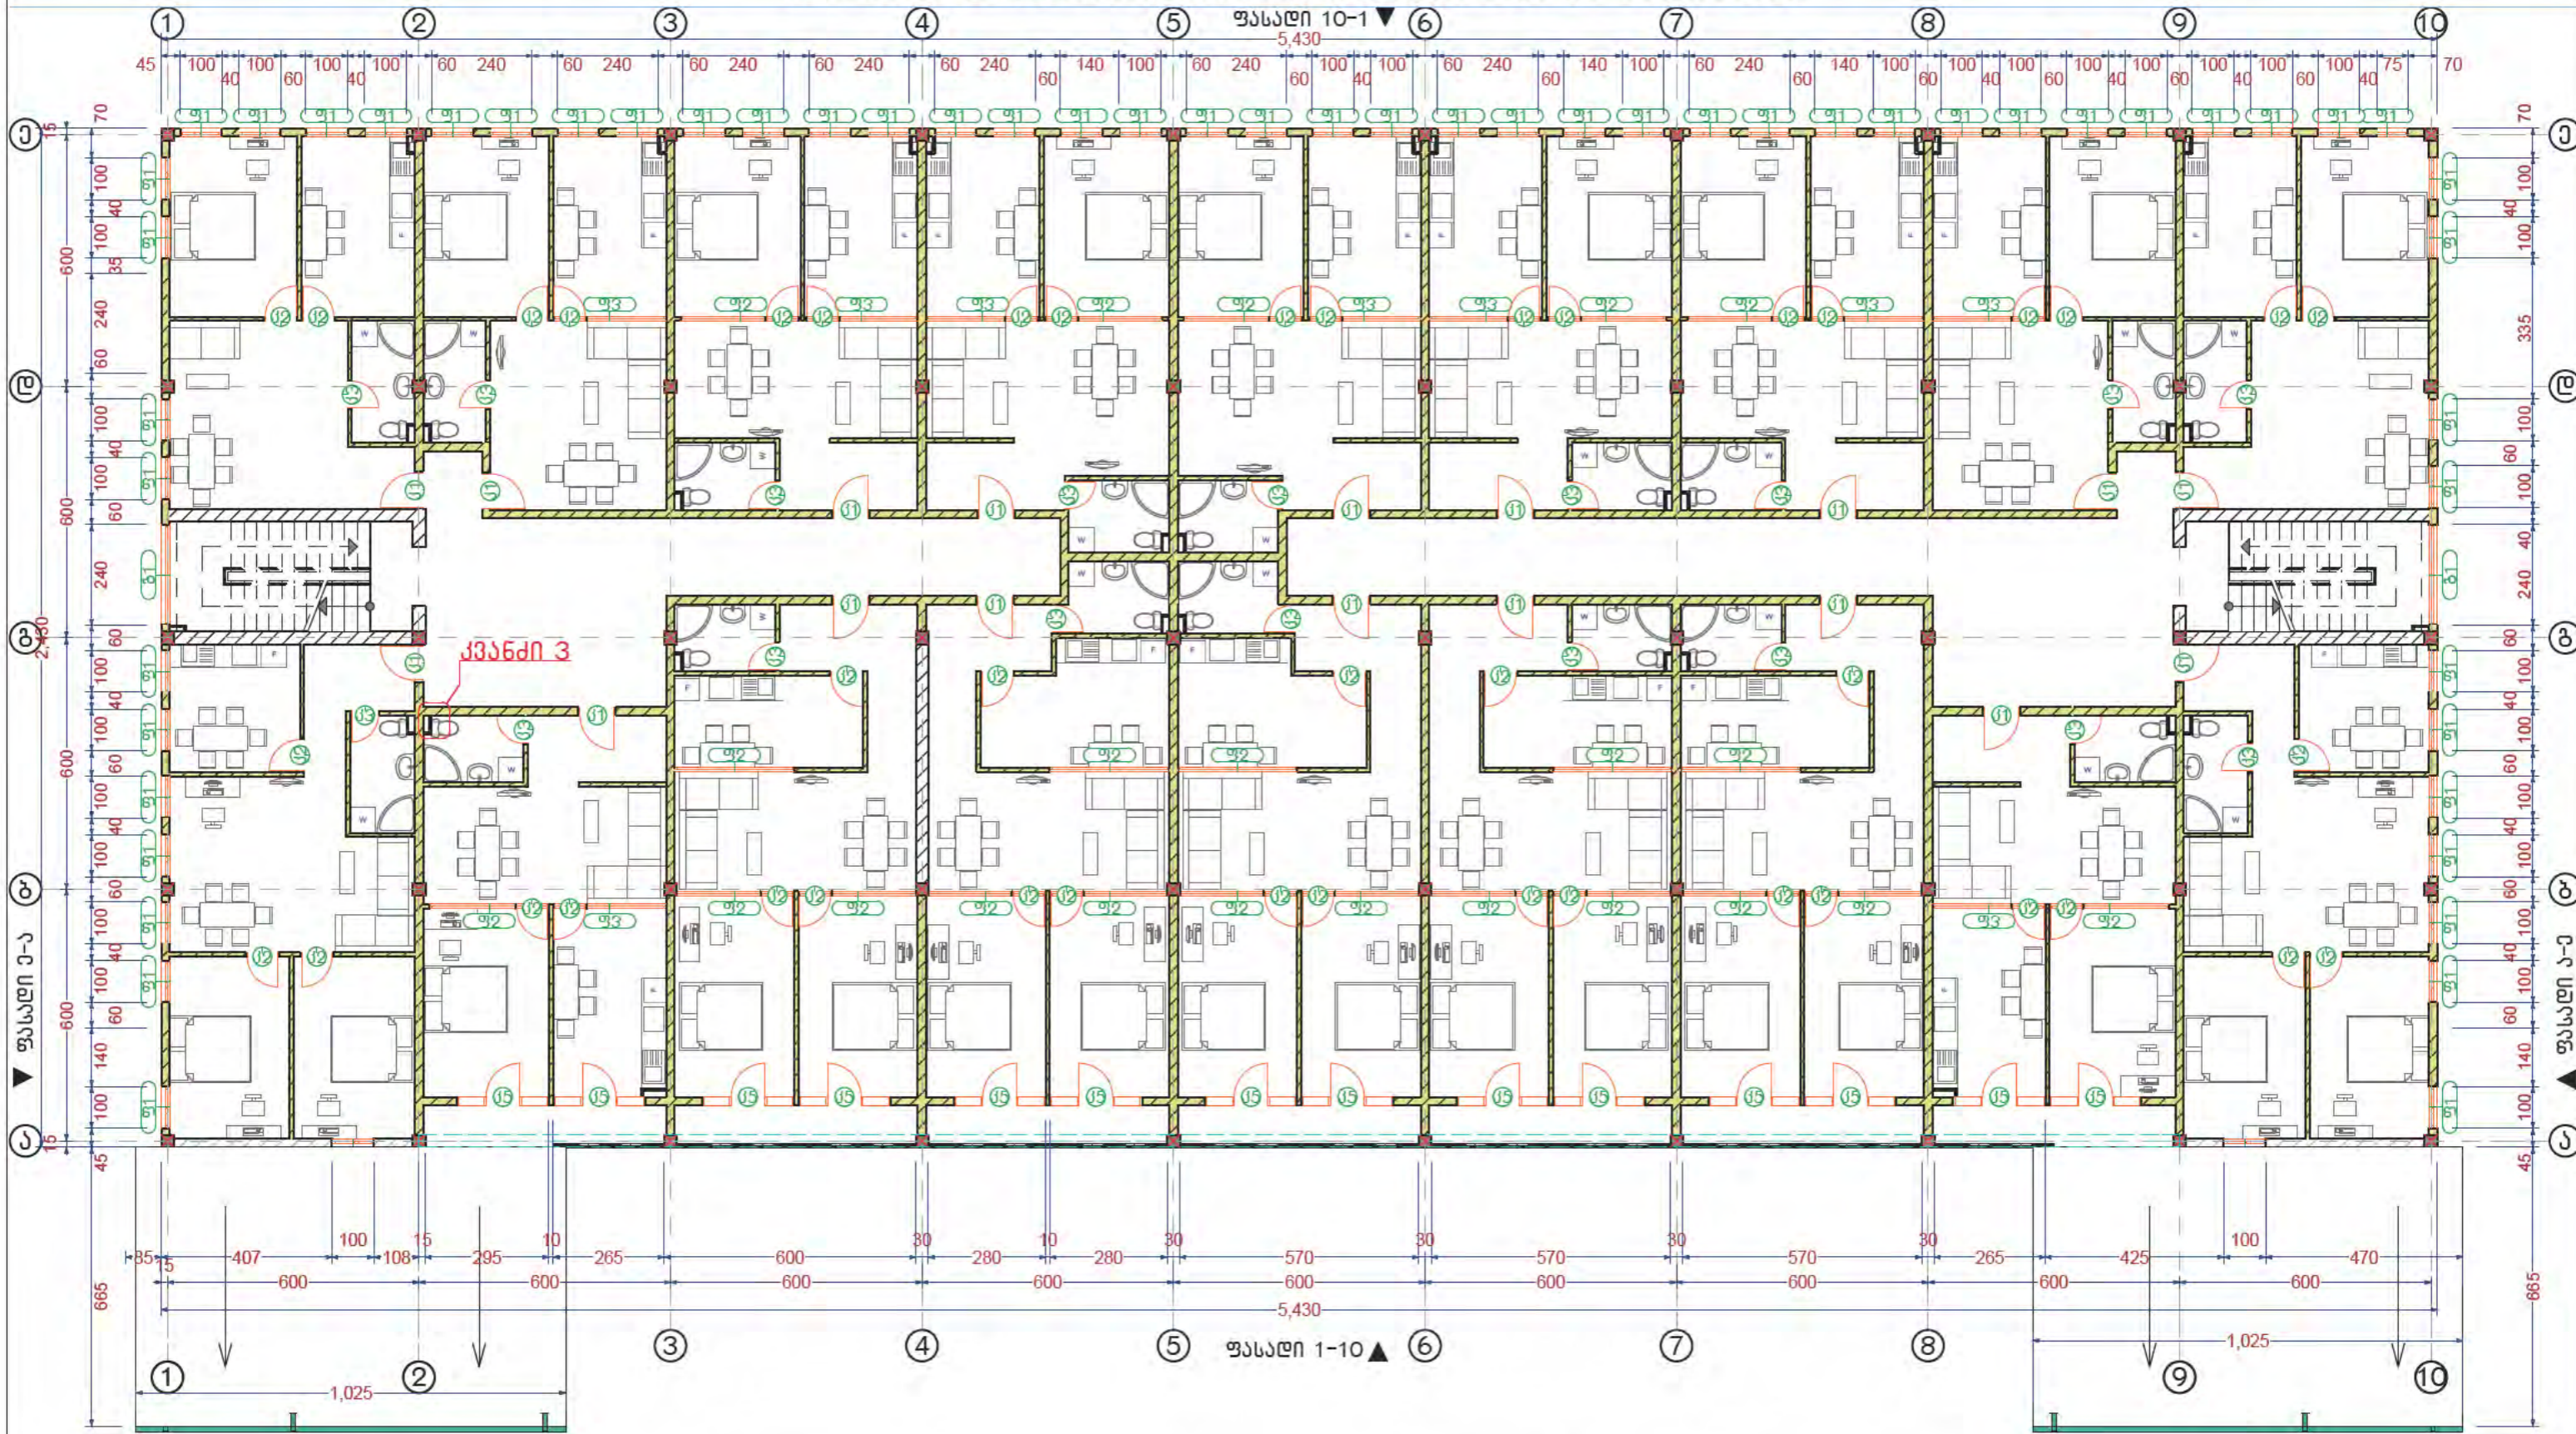

<p>პირობითი აღნიშვნები:</p> <ul style="list-style-type: none"> ამოსაშენებელი კედელი ახალი კარი ახალი ფანჯარა კვანძი 1 <p>კვანძების ნახაზი იხილეთ ფურცელზე №22</p>	<p>ლაგვეთი:</p> <p>საქართველოს ოკუპირებული ტერიტორიებიდან იძულებით გადაადგილებულ პირთა, განსახლებისა და ლტოლვილთა სამინისტრო</p>	<p>პროექტის დასახელება</p> <p>ქ. ზუგდიდში, ბარანძის ქ. № 5-ში მდებარე სააფთიაქო საზოგადოებრივ მოსახლურ-საინჟინერო-სასხორვაბელ ბინებზე გადაკეთების პროექტი</p> <p>მისამართი: ქ. ზუგდიდში, ბარანძის ქ. № 5</p>	<p>ნახაზის დასახელება</p> <p>II, III და IV სართულების ტიპური გეგმა, ავეჯის განლაგება</p> <p>მასშტაბი: 1:150</p> <p>პროექტის სტატუსი</p> <p>არქიტექტურული ნაწილი</p>	<p>ს.12</p> <p>შემსრულებელი:</p> <p>პროექტის ავტორი</p> <p>შეასრულა</p> <p>თ.ღვალთაძე</p> <p>მ.ბინიშვილი</p> <p>თარიღი: 02.05.2013</p>	<p>კომპანიის დასახელება:</p> <p>GeorgianHouse Architecture Design Construction</p> <p>შპს "ჯორჯიანჰაუსი"</p> <p>ქუჩა: აკაკის 17ა. ქალაქი: თბილისი კვანძა: საქართველო საფოსტო კოდი: 0160</p>
---	--	--	---	--	--

ფასადი 1-10



პროექტის აღნიშვნები:	ლაგვეტი:	პროექტის დასახელება	ნახაზის დასახელება	ა.13	შემსრულებლები:	კომპანიის დასახელება:
	საქართველოს ოკუპირებული ტერიტორიებიდან იძულებით გადაადგილებულ პირთა, განსახლებისა და ლტოლვილთა სამინისტრო	ქ. ზუგდიდში, ბარანის ქ. № 5-ში მდებარე სააუთორიუმო საგმარტველს ოთხსართულიანი შენობის სასწრაფოდ გინებად გადაკეთების პროექტი	ფასადი 1-10	მასშტაბი : 1:150	პროექტის კვტორი შეასრულა	თ.ღვალთ ნ.მანისურაძე
		მისამართი : ქ. ზუგდიდში, ბარანის ქ. № 5	პროექტის სტატუსი		თარიღი : 02.05.2013	 შპს "ჯორჯიანჰაუსი" ქუჩა: ვაჟინის 17ა. ქალაქი: თბილისი ქვეყანა: საქართველო საფოსტო კოდი: 0160
			არქიტექტურული ნაწილი			

ფასადი 10-1



პროექტის აღნიშვნები:	ლაგვეტი:	პროექტის დასახელება	ნახაზის დასახელება	ა.14	შემსრულებლები:	კომპანიის დასახელება:
	საქართველოს ოკუპირებული ტერიტორიებიდან იძულებით გადაადგილებულ პირთა, განსახლებისა და ლტოლვილთა სამინისტრო	ქ. ზუგდიდში, ბარანძის ქ. № 5-ში მდებარე სააუთორიუმო საგზაო-ტრანსპორტული ოთხსართულიანი შენობის სასხოვრებელ ბინებად გადაკეთების პროექტი	ფასადი 10-1	პროექტის კვტორი	თ.ღვალის	GeorgianHouse Architecture Design Construction შპს "ჯორჯიანჰაუსი"
		მისამართი : ქ. ზუგდიდში, ბარანძის ქ. № 5	მასშტაბი : 1:150	შეასრულა	ნ.მანუჩარაძე	
			პროექტის სტატუსი		თარიღი : 02.05.2013	ქუჩა: ვაჟინის 17ა. ქალაქი: თბილისი ქვეყანა: საქართველო საფოსტო კოდი: 0160
			არქიტექტურული ნაწილი			