

საქართველოს ოკუპირებული ტერიტორიებიდან  
იძულებით გადაადგილებულ პირთა, განსახლებისა და  
ლტოლვილთა სამინისტრო

განსახლებისა და ლტოლვილთა სამინისტროს  
კუმანიტარული სტატუსის მქონე პირთა და  
თავშესაფრის მანიებელთა სენტრის გამწვანდი  
ნაბეზობა. ს.მარტყოფი,  
ხელშეკრულება №5085/0851/1

კორკუსი "ბ"

შპს "ჯორჯიანჰაუს"

 **GeorgianHouse**  
Architrcture Design Contruction

მუშა: ვაკინის 17ა.  
ქალაქი: თბილისი  
შეყანა: საქართველო  
საფოსტო კოდი: 0160

ნახაზების ჩამონათვალი		
№	ფურცელი	მ:
ნახაზები		
ა.01	ნახაზების ჩამონათვალი, განმარტებითი ბარათი , ნახაზების ჩამონათვალი	1:1
ა.02	პირველი სართული, არსებული, მოსანგრები და ამოსაშენებელი კედლები, კარ ფანჯრის მარკირება , 0. პირველი სართული, არსებული, მოსანგრები და ამოსაშენებელი კედლები, კარ ფანჯრის მარკირება	1:150
ა.03	მეორე სართული, არსებული, მოსანგრები და ამოსაშენებელი კედლები, კარ ფანჯრის მარკირება , 1. მეორე სართული, არსებული, მოსანგრები და ამოსაშენებელი კედლები, კარ ფანჯრის მარკირება	1:150
ა.04	მესამე სართული, არსებული, მოსანგრები და ამოსაშენებელი კედლები, კარ ფანჯრის , 2. მესამე სართული, არსებული, მოსანგრები და ამოსაშენებელი კედლები, კარ ფანჯრის მარკირება	1:150
ა.05	მეოთხე სართული, არსებული, მოსანგრები და ამოსაშენებელი კედლები, კარ ფანჯრის მარკირება , 3. მეოთხე სართული, არსებული, მოსანგრები და ამოსაშენებელი კედლები, კარ ფანჯრის მარკირება	1:150
ა.06	პირველი სართული, ავეჯის განლაგება , 0. პირველი სართული, ავეჯის განლაგება	1:150
ა.07	მეორე სართული, ავეჯის განლაგება , 1. მეორე სართული, ავეჯის განლაგება	1:150
ა.08	მესამე სართული, ავეჯის განლაგება , 0. მესამე სართული, ავეჯის განლაგება	1:150
ა.09	მეოთხე სართული, ავეჯის განლაგება , 1. მეოთხე სართული, ავეჯის განლაგება	1:150
ა.10	პირველი სართული, ნატაჰის მარკირება , 0. პირველი სართული, ნატაჰის მარკირება	1:150
ა.11	მეორე სართული, ნატაჰის მარკირება , 1. მეორე სართული, ნატაჰის მარკირება	1:150
ა.12	მესამე სართული, ნატაჰის მარკირება , 2. მესამე სართული	1:150
ა.13	მეოთხე სართული, ნატაჰის მარკირება , 3. მეოთხე სართული	1:150
ა.14	კარ-ფანჯრის სპეციფიკაცია , ფანჯრის სპეციფიკაცია კარის სპეციფიკაცია	1:1 1:1
ა.15	მოპირკეთების უწყისი, პირველი და მეორე სართული , სათავსოების მოპირკეთების უწყისი	1:100
ა.16	მოპირკეთების უწყისი, მესამე და მეოთხე სართული , სათავსოების მოპირკეთების უწყისი	1:100
ა.17	ნატაჰის სპეციფიკაცია , ნატაჰის სპეციფიკაცია	1:100
ა.18	არსებული მდგომარეობის ამსახველი ფოტო მასალა არსებული ფოტო მასალა არსებული ფოტო მასალა	

**განმარტებითი ბარათი**

ქ.თბილისში, ყვარლის ქუჩა №101 ( ყოფილი მე-2 სოფური სკოლის შენობა ) შენობის სარეაბილიტაციო სამუშაოების მუშა პროექტი დამუშავებულია საქართველოს ოკუპირებული ტერიტორიებიდან იძულებით გადაადგილებული პირთა, განსახლებისა და ლტოლვილთა სამინისტროს №5085/0851/1 -ე ხელშეკრულების საფუძველზე.

სარეაბილიტაციო ხელშეკრულებაში "ბ" ნაწილში აღწერილია მდგომარეობის აღწერა, შენობის ფასადი შეღებულია და შეიწოვია, მოწყობილია სახურავი. ხოლო შენობა შიგნიდან დაყოფილია საკლასო ოთახებად, ნატაჰი არის პარკეტის ქველი საფარი, აბრეთვე აღნიშნული ზღოქს აქვს მიღებული გადასასვლელი დერაფანი რომლითაც ის უერთდება "ა" ზღოქს. აღნიშნული ნაგებობა ამორტიფიცირებულია .




პროექტით გათვალისწინებულია თითოეულ სართულზე , ორი ორთახიანი, ორი სამოთახიანი და ერთი ერთოთახიანი ბინის მოწყობა. აღნიშნული გეგმარებიდან გამომდინარე შენობის დერაფნის ნაწილი ათვისებულია და ბინებში შეივსება განმარტებითი ნაწილი დამოუკიდებელი სადარბაზოს მეშვეობით. ყველა ბინას აქვს ინდივიდუალური საძირი, საერთო ოთახი საზარეულო და სველი წერტილები. სარდაფის სართული იქნება ორივე ჩასასვლელის მხრიდან .

სულ ბინების რაოდენობა:

ორთახიანი-8 ბინა


სამოთახიანი-8 ბინა

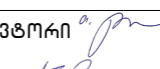ერთოთახიანი-4 ბინა






პროექტი აღნიშვნები:	დაკვეთი:	პროექტის დასახელება	ნახაზის დასახელება	ა.01	შეასრულებელი:	კომპანიის დასახელება:
	საქართველოს ოკუპირებული ტერიტორიებიდან იძულებით გადაადგილებულ პირთა, განსახლებისა და ლტოლვილთა სამინისტრო	ქ. თბილისი, ყვარლის ქ. №101(ყოფილი მეორე სოფური სკოლის შენობა) ხელშეკრულება №5085/0851/1 <b>ქორკუსი "ბ"</b>	ნახაზების ჩამონათვალი		პროექტის ავტორი  თ.დავლი შეასრულა  ნ.ბაიბურაძე	 Architrcure Design Conctruction <b>შპს "ჯორჯიანჰაუს"</b>
		მისამართი :	პროექტის სტატუსი		თარიღი : 20.03.2013	ქუჩა: აკიძის 17ა. ქალაქი: თბილისი კვეყანა: საქართველო საფოსტო კოდი: 0160
			არქიტექტურული ნაწილი			

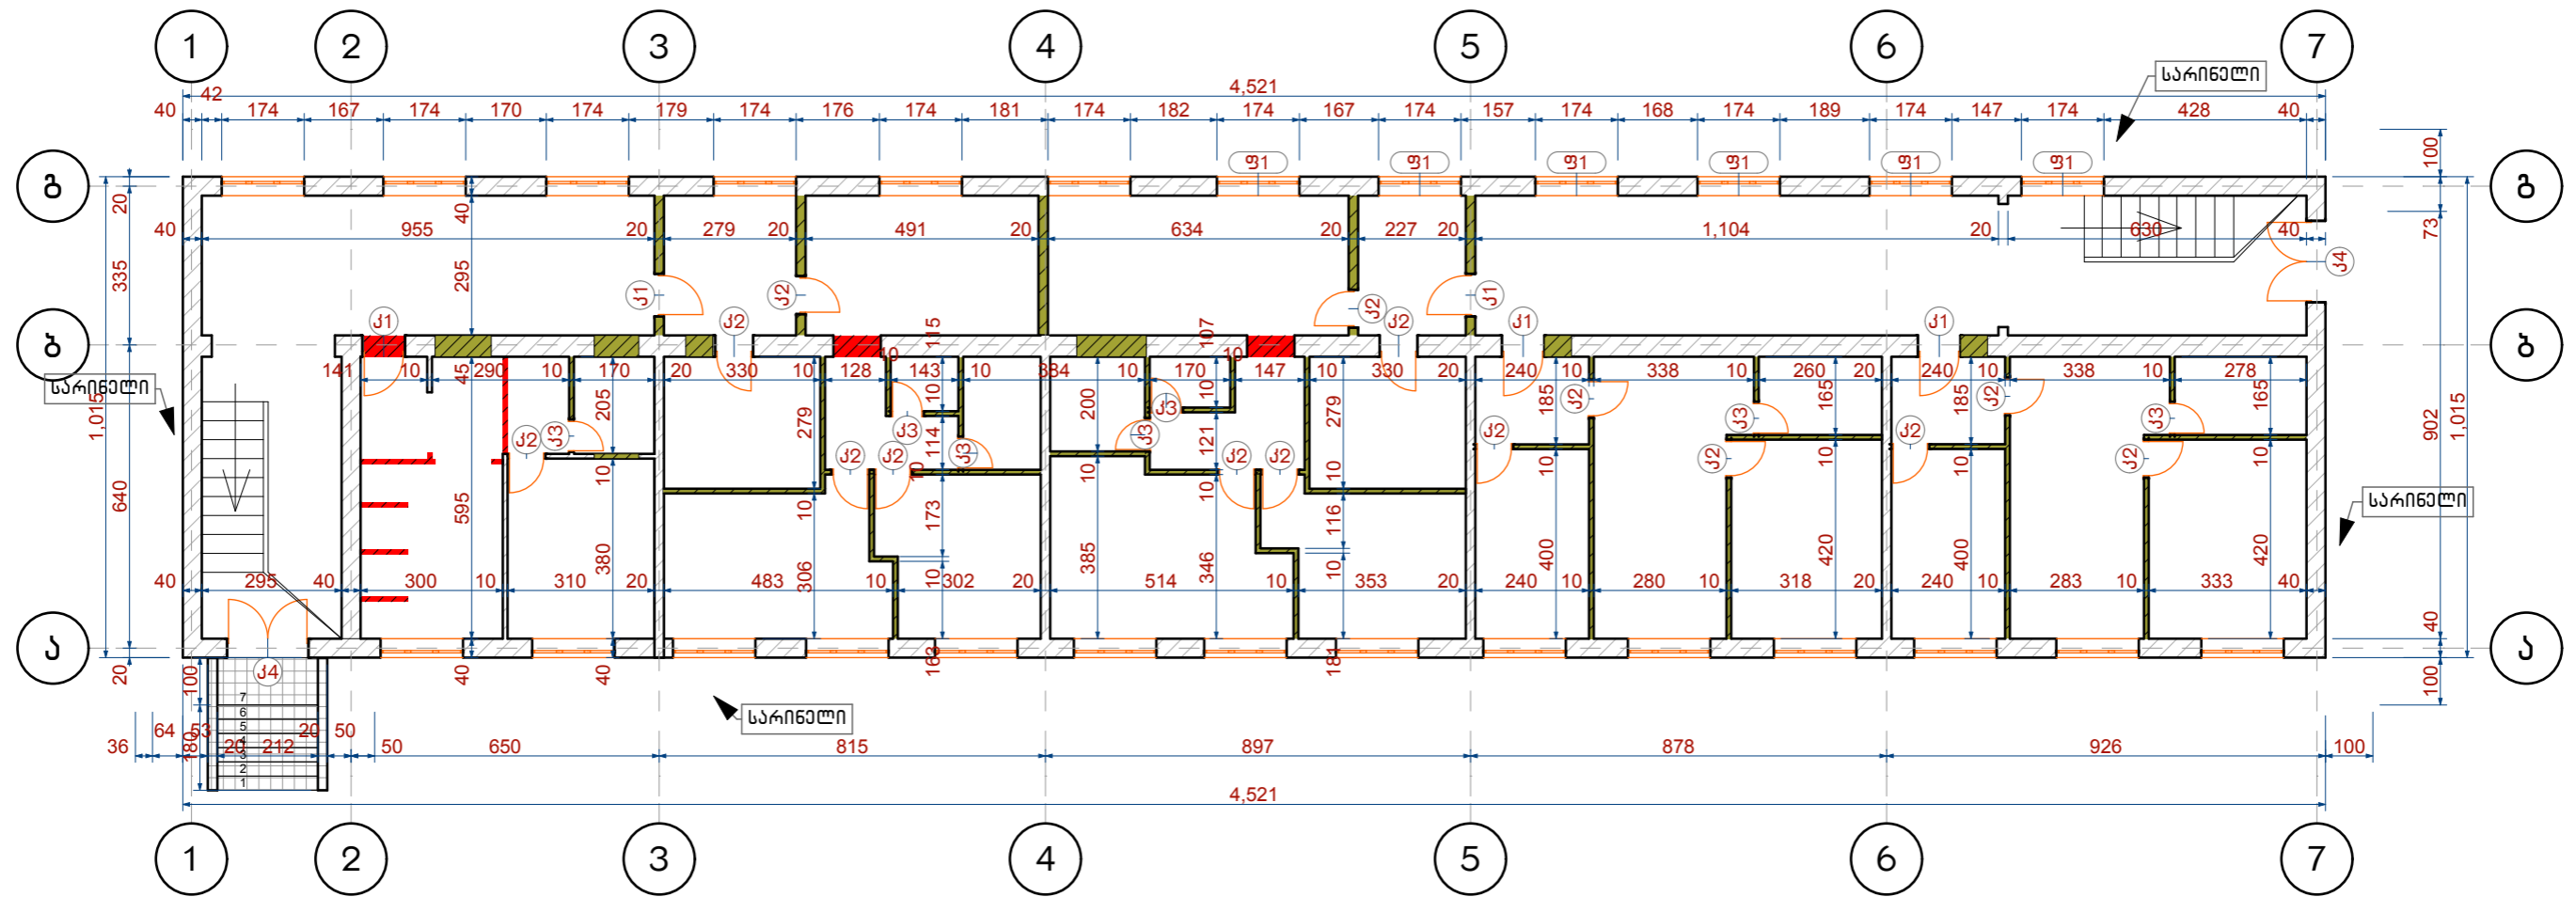პირველი სართული, არსებული, მოსანგრავი და ამოსაშენებელი კედლები, კარ ფანჯრის მარკირება

ფასადი 7-1

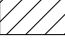


ფასადი 1-7




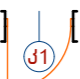

<p>პირობითი აღნიშვნები:</p>	<p>დაკვეთი:</p>	<p>პროექტის დასახელება</p>	<p>ნახაზის დასახელება</p>	<p>ა.02 შემსრულებლები:</p>	<p>კომპანიის დასახელება:</p>
<p>  არსებული კედელი   ამოსაშენებელი კედელი   მოსანგრავი კედელი   ახალი კარი                 </p>	<p>საქართველოს ოკუპირებული ტერიტორიებიდან იძულებით გადაადგილებულ პირთა, განსახლებისა და ლტოლვილთა სამინისტრო</p>	<p>                     ქ. თბილისი, ყვარლის ქ. №101 (ყოფილი მეორე სოფელი სკოლის შენობა) ხელშეკრულება №5085/0851/1  <b>ქორეუსი "ბ"</b>                      მისამართი :                 </p>	<p>                     პირველი სართული, არსებული, მოსანგრავი და ამოსაშენებელი კედლები, კარ ფანჯრის მარკირება                      მასშტაბი : <b>1:150</b>                      პროექტის სტატუსი  <b>არქიტექტურული ნაწილი</b> </p>	<p>                     პროექტის ავტორი <i>თ.ღვალთვალი</i>                      შეასრულა <i>მ.გაბრიელიძე</i>                      თ.ღვალთვალი                      მ.გაბრიელიძე                      თარიღი : 20.03.2013                 </p>	<p>                       Architecture Design Construction  <b>შპს "ჯორჯიანჰაუს"</b>                      ქუჩა: აკიშის 17ა.                      ქალაქი: თბილისი                      ქვეყანა: საქართველო                      საფოსტო კოდი: 0160                 </p>

მეორე სართული, არსებული, მოსაგრავეი და ამოსაშენებელი კედლები, კარ ფანჯრის მარკირება

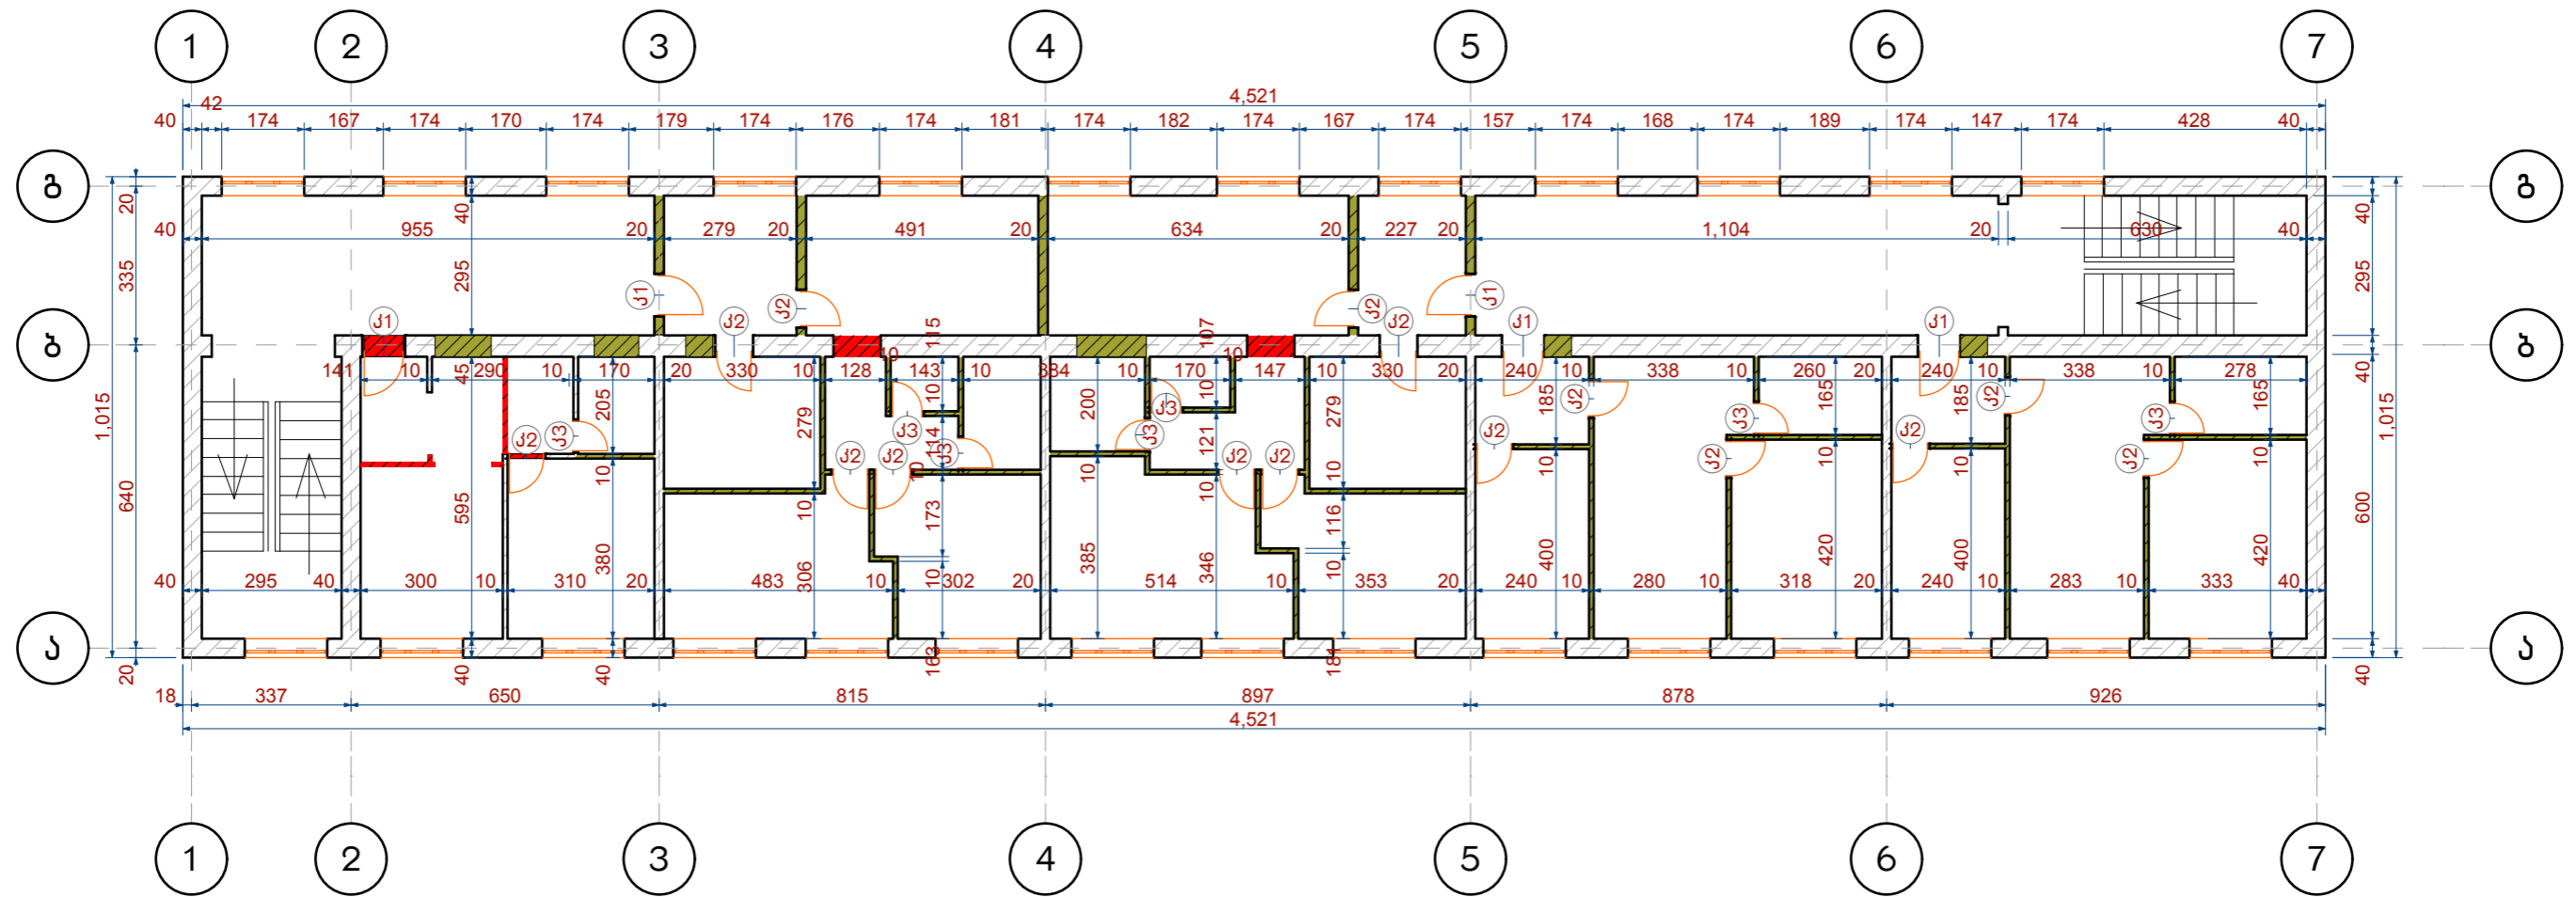ფასადი 7-1




ფასადი 1-7




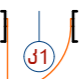

<p>პირობითი აღნიშვნები:</p>	<p>დაკვეთი:</p>	<p>პროექტის დასახელება</p>	<p>ნახაზის დასახელება</p>	<p>ა.03</p>	<p>შემსრულებლები:</p>
<p>  არსებული კედელი   ამოსაშენებელი კედელი   მოსაგრავეი კედელი   ახალი კარი                 </p>	<p>საქართველოს ოკუპირებული ტერიტორიებიდან იძულებით გადაადგილებულ პირთა, განსახლებისა და ლტოლვილთა სამინისტრო</p>	<p>                     ქ. თბილისი, ყვარლის ქ. №101(ყოფილი მეორე სოფელი სკოლის შენობა) ხელშეკრულება №5085/0851/1  <b>კორპუსი "ბ"</b>                      მისამართი :                 </p>	<p>                     მეორე სართული, არსებული, მოსაგრავეი და ამოსაშენებელი კედლები, კარ ფანჯრის მარკირება                      მასშტაბი : <b>1:150</b>                      პროექტის სტატუსი  <b>არქიტექტურული ნაწილი</b> </p>	<p>                     პროექტის ავტორი <i>თ.ღვალთვალი</i>                      შეასრულა <i>ნ.გაბისკაძე</i>                      თარიღი : 20.03.2013                 </p>	<p>                     კომპანიის დასახელება:                        შპს "ჯორჯიანჰაუსი"                      ქუჩა: აკიძის 17ა.                      ქალაქი: თბილისი                      ქვეყანა: საქართველო                      საფოსტო კოდი: 0160                 </p>

მესამე სართული, არსებული, მოსანგრევი და ამოსაშენებელი კედლები, კარფანჯრის მარკირება

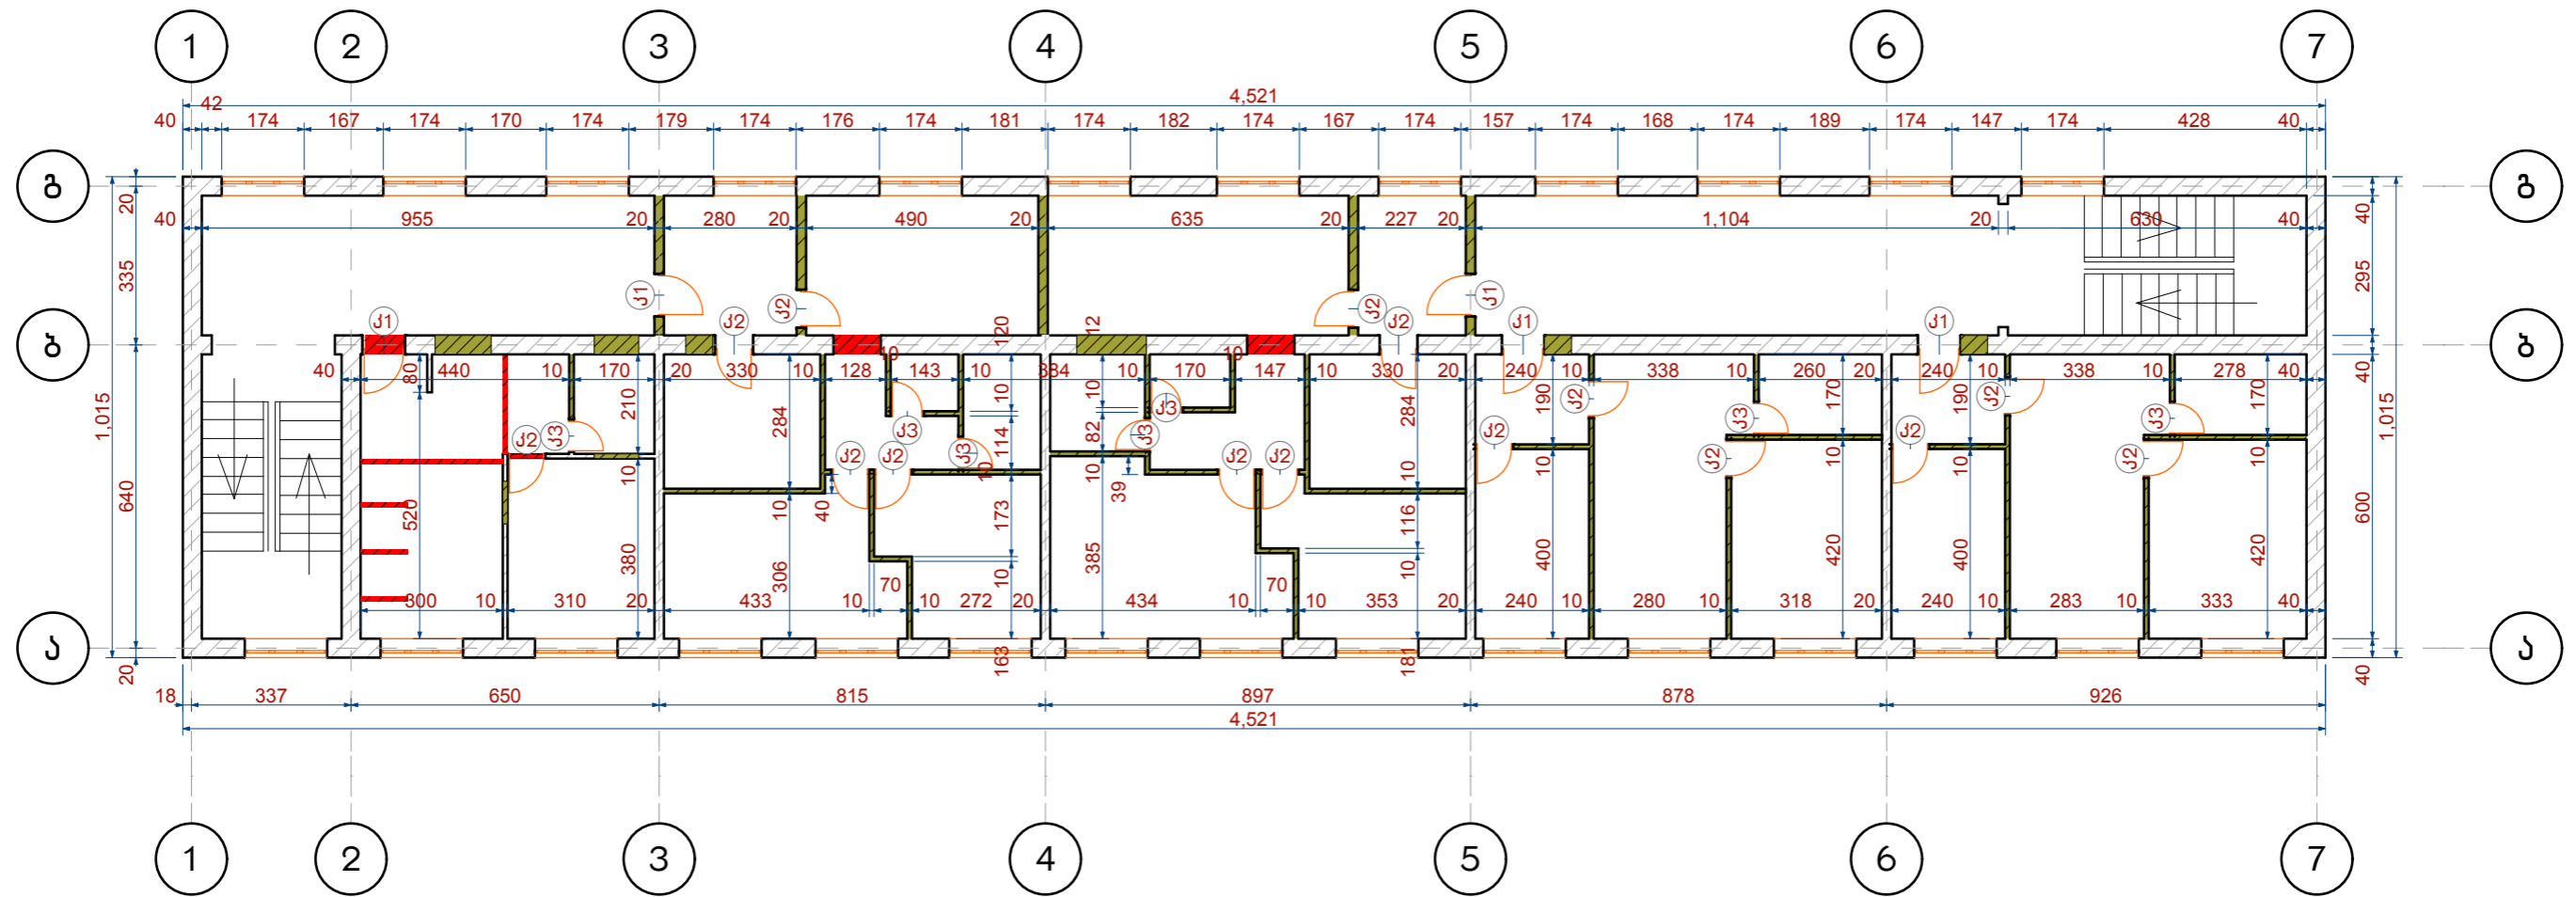ფასადი 7-1




ფასადი 1-7




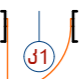

<p>პირობითი აღნიშვნები:</p>	<p>ლაგვეთი:</p>	<p>პროექტის დასახელება</p>	<p>ნახაზის დასახელება</p>	<p>ა.04</p>	<p>შემსრულებლები:</p>
<p>  არსებული კედელი   ამოსაშენებელი კედელი   მოსანგრევი კედელი   ახალი კარი                 </p>	<p>საქართველოს ოკუპირებული ტერიტორიებიდან იძულებით გადაადგილებულ პირთა, განსახლებისა და ლტოლვილთა სამინისტრო</p>	<p>                     ქ. თბილისი, ყვარლის ქ. №101(ყოფილი მეორე სოფლური სკოლის შენობა) ხელშეკრულება №5085/0851/1  <b>კორპუსი "ბ"</b>                      მისამართი :                 </p>	<p>                     მესამე სართული, არსებული, მოსანგრევი და ამოსაშენებელი კედლები, კარფანჯრის მარკირება                      მასშტაბი : 1:150                      პროექტის სტატუსი  <b>არქიტექტურული ნაწილი</b> </p>	<p>                     პროექტის ავტორი <i>თ.ღვალტი</i>                      შეასრულა <i>გ.მანისურაძე</i>                      თარიღი : 20.03.2013                 </p>	<p>                     კომპანიის დასახელება:                        შპს "ჯორჯიანჰაუსი"                      ქუჩა: აკიანის 17ა.                      ქალაქი: თბილისი                      ქვეყანა: საქართველო                      საფოსტო კოდი: 0160                 </p>

მეოთხე სართული, არსებული, მოსანგრევი და ამოსაშენებელი კედლები, კარფანჯრის მარკირება

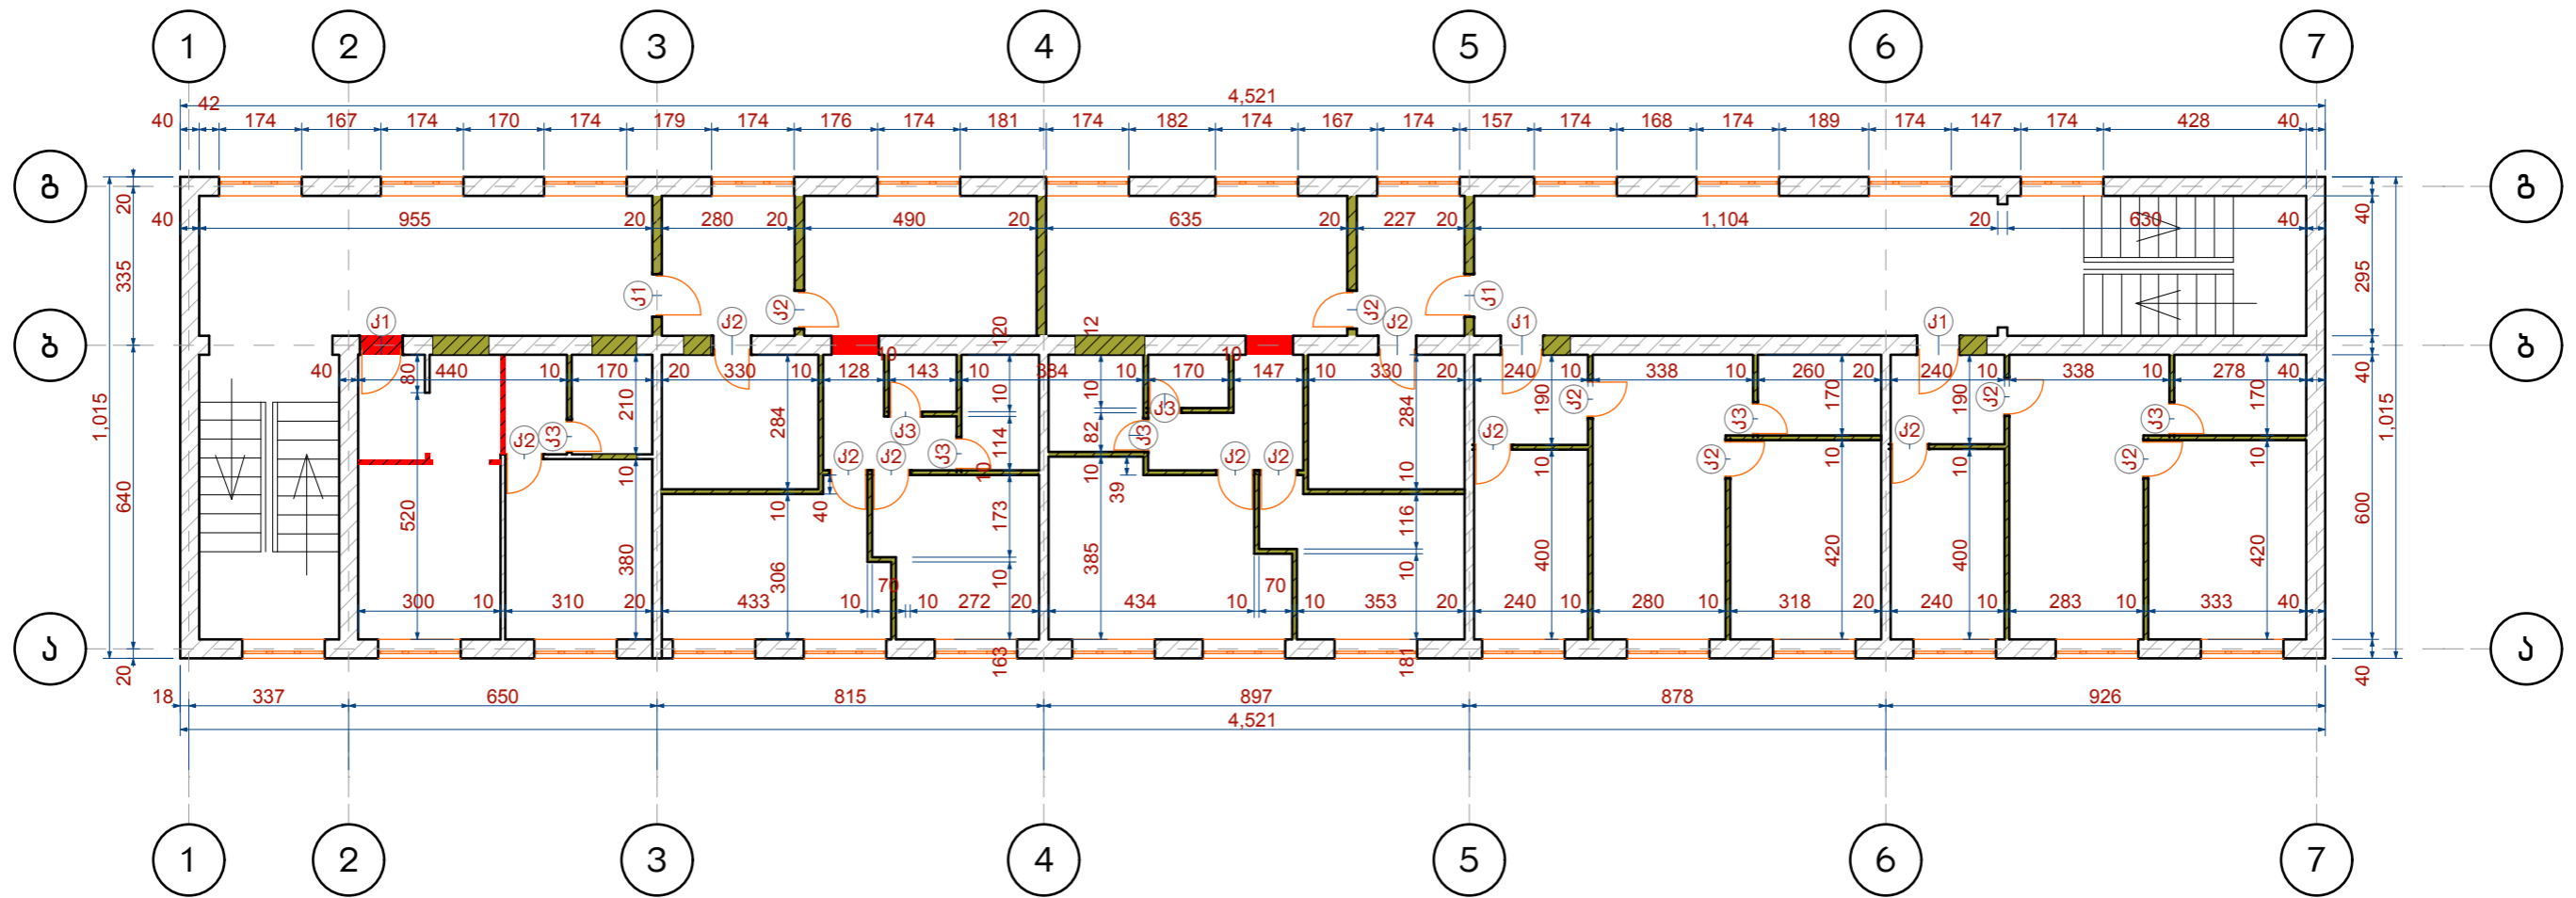ფასადი 7-1




ფასადი 1-7

<p>პირობითი აღნიშვნები:</p>	<p>ლაგვეთი:</p>	<p>პროექტის დასახელება</p>	<p>ნახაზის დასახელება</p>	<p>ა.05</p>	<p>შემსრულებლები:</p>
<p>  არსებული კედელი   ამოსაშენებელი კედელი   მოსანგრევი კედელი   ახალი კარი                 </p>	<p>საქართველოს ოკუპირებული ტერიტორიებიდან იძულებით გადაადგილებულ პირთა, განსახლებისა და ლტოლვილთა სამინისტრო</p>	<p>ქ. თბილისი, ყვარლის ქ. №101(ყოფილი მეორე სოფელი საოლის შენობა) ხელშეკრულება №5085/0851/1  <b>კორპუსი "ბ"</b>                  მისამართი :</p>	<p>მეოთხე სართული, არსებული, მოსანგრევი და ამოსაშენებელი კედლები, კარფანჯრის მარკირება                  მასშტაბი : <b>1:150</b>                  პროექტის სტატუსი  <b>არქიტექტურული ნაწილი</b></p>	<p>პროექტის ავტორი <i>თ.ღვალტი</i>                  შეასრულა <i>გ.მანისრაძე</i>                  თარიღი : 20.03.2013</p>	<p>კომპანიის დასახელება:    <b>შპს "ჯორჯიანჰაუს"</b>                  ქუჩა: აკიჩის 17ა.                  ქალაქი: თბილისი                  ქვეყანა: საქართველო                  საფოსტო კოდი: 0160</p>

პირველი სართული, ავეჯის განლაგება

ფასადი 7-1

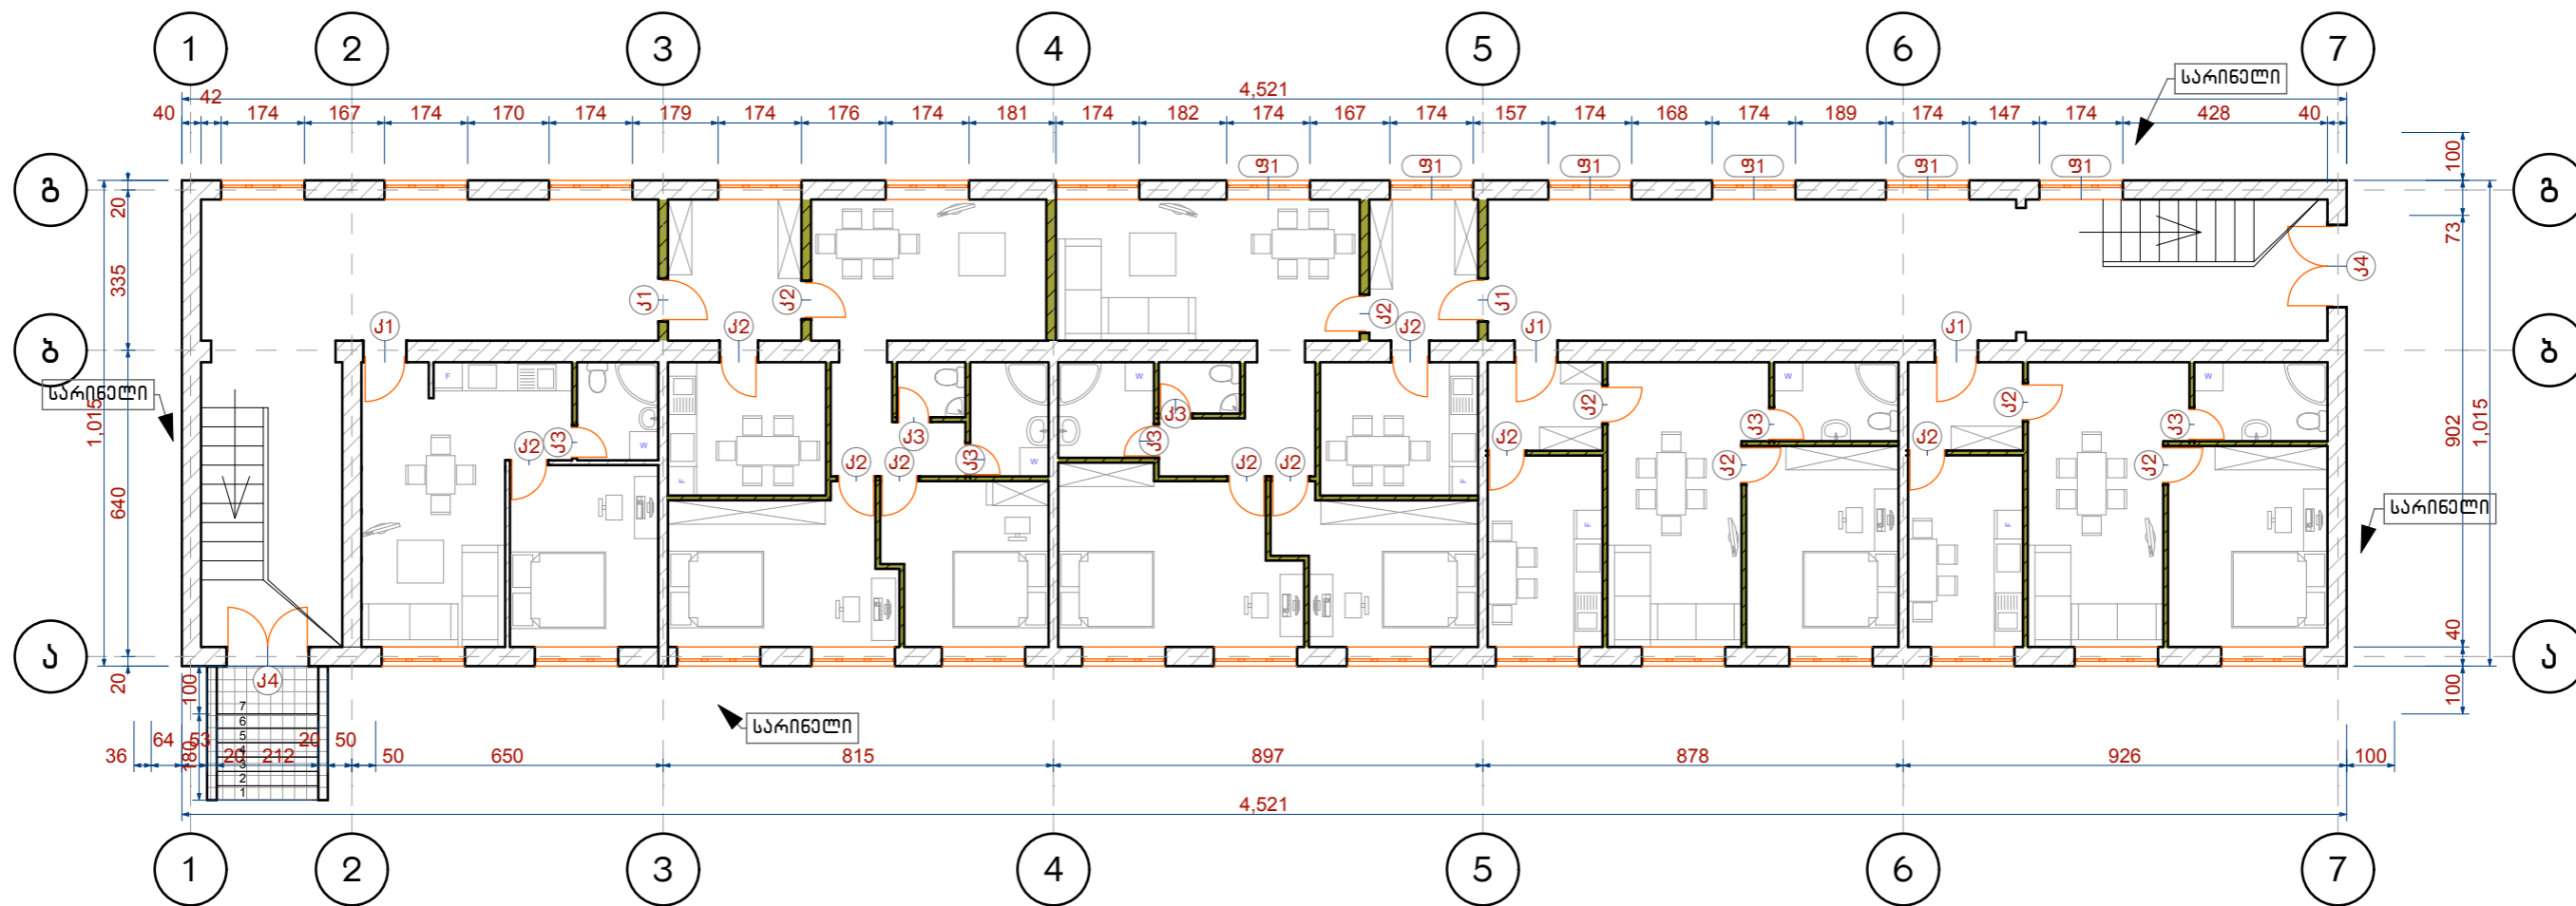


ფასადი 1-7

პროექტის აღნიშვნები:	დაკვეთი:	პროექტის დასახელება	ნახაზის დასახელება	შემსრულებელი:	კომპანიის დასახელება:
	საქართველოს ოკუპირებული ტერიტორიებიდან იძულებით გადაადგილებულ პირთა, განსახლებისა და ლტოლვილთა სამინისტრო	ქ. თბილისი, ყვარლის ქ. №101(ყოფილი მეორე სოხსური საოლის შენობა) ხელშეკრულება №5085/0851/1 <b>კორპუსი "ბ"</b> მისამართი :	პირველი სართული, ავეჯის განლაგება მასშტაბი : 1:150 პროექტის სტატუსი  არქიტექტურული ნაწილი	პროექტის ავტორი თ.ღვალის შეასრულა თარიღი : 20.03.2013	<b>GeorgianHouse</b> Architecture Design Construction <b>შპს "ჯორჯიანჰაუს"</b> ქუჩა: ავეჯის 17ა. ქალაქი: თბილისი ქვეყანა: საქართველო საფოსტო კოდი: 0160

# მეორე სართული, ავეჯის განლაგება

ფასადი 7-1

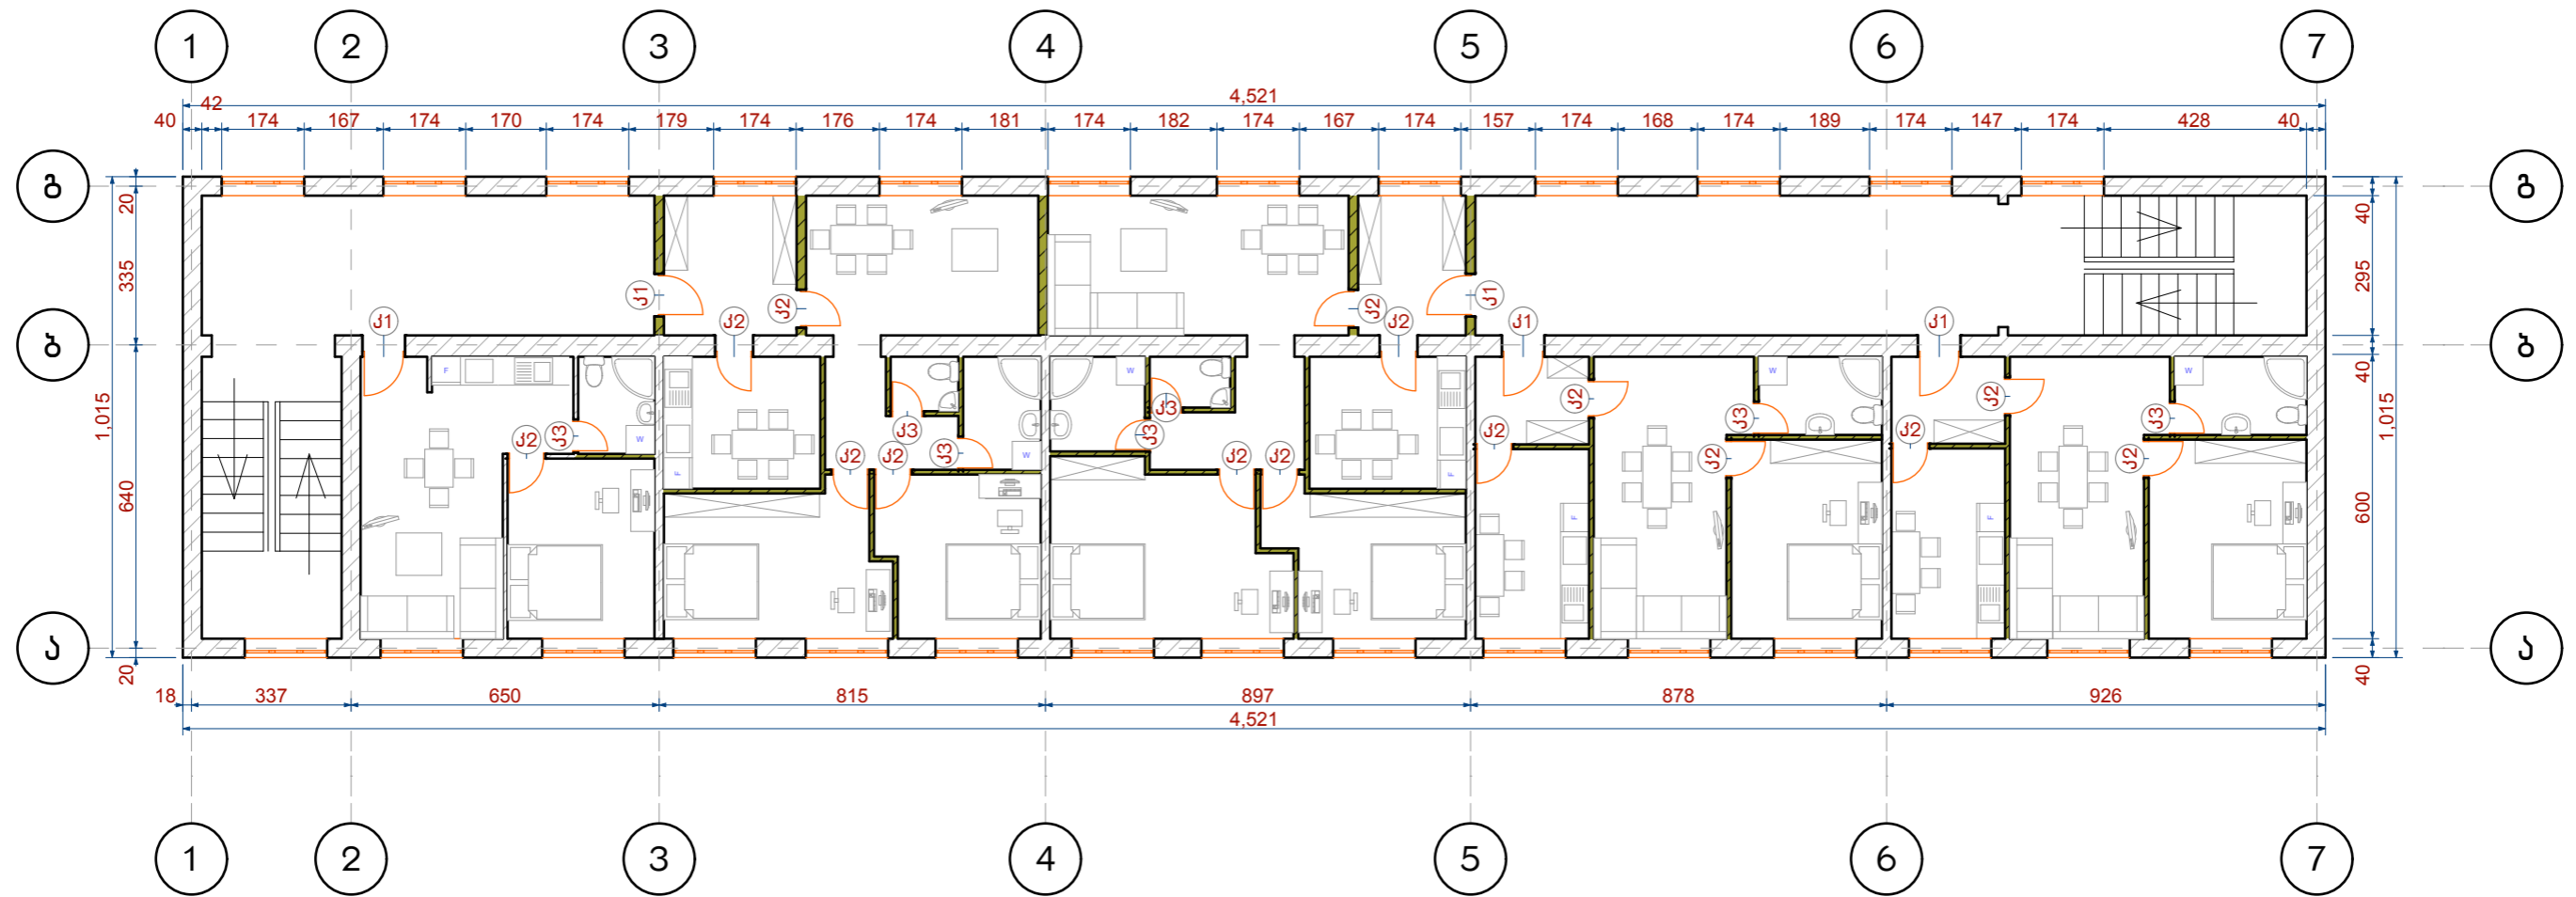


ფასადი 1-7

პროექტის აღნიშვნები:	დაკვეთი:	პროექტის დასახელება	ნახაზის დასახელება	ა.07	შემსრულებლები:
	საქართველოს ოკუპირებული ტერიტორიებიდან იძულებით გადაადგილებულ პირთა, განსახლებისა და ლტოლვილთა სამინისტრო	ქ. თბილისი, ყვარლის ქ. №101(ყოფილი მეორე სოფლური სკოლის შენობა) ხელშეკრულება №5085/0851/1 <b>კორპუსი "ბ"</b>	მეორე სართული, ავეჯის განლაგება მასშტაბი : 1:150 პროექტის სტატუსი	პროექტის ავტორი შეასრულა	თ.ღვალთი ნ.აინსურაძე <b>GeorgianHouse</b> Architecture Design Construction შპს "ჯორჯიანჰაუს"
		მისამართი :	არქიტექტურული ნაწილი	თარიღი : 20.03.2013	ქუჩა: აკიჩის 17ა. ქალაქი: თბილისი პეიჯანა: საქართველო საფოსტო კოდი: 0160



მესამე სართული, ავეჯის განლაგება

ფასადი 7-1

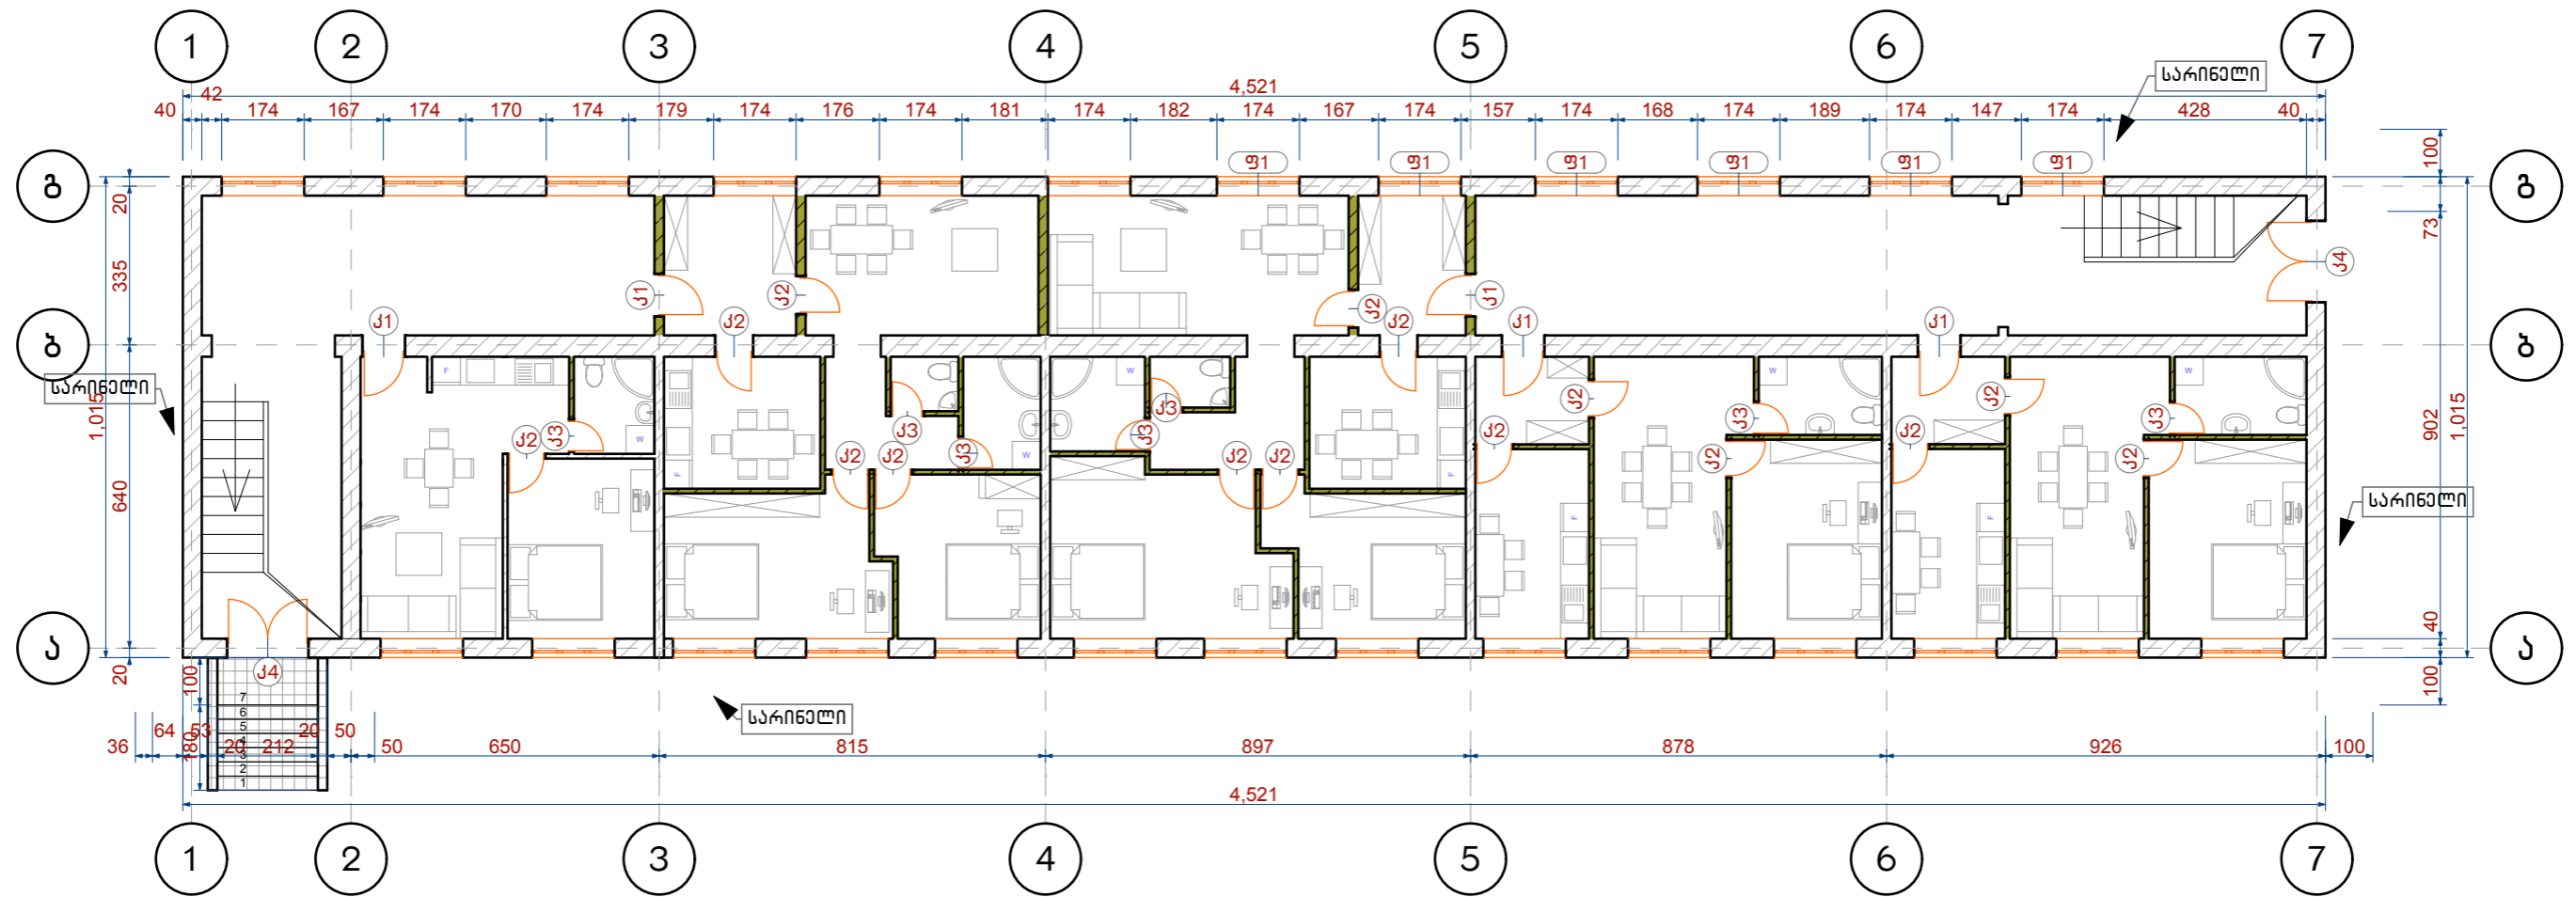


ფასადი 1-7

პირობითი აღნიშვნები:	დაკვეთი:	პროექტის დასახელება	ნახაზის დასახელება	ა.08	შემსრულებლები:
	საქართველოს ოკუპირებული ტერიტორიებიდან იძულებით გადაადგილებულ პირთა, განსახლებისა და ლტოლვილთა სამინისტრო	ქ. თბილისი, ყვარლის ქ. №101(ყოფილი მეორე სოფნური სკოლის შენობა) ხელშეკრულება №5085/0851/1 <b>კორპუსი "ბ"</b>	მესამე სართული, ავეჯის განლაგება მასშტაბი : 1:150 პროექტის სტატუსი	პროექტის ავტორი თ.ღვალის შეასრულა ნ.აინსურაძე	კომპანიის დასახელება: <b>GeorgianHouse</b> Architrcure Design Conctruction შპს "ჯორჯიანჰაუს"
		მისამართი :	არქიტექტურული ნაწილი	თარიღი : 20.03.2013	ქუჩა: აკიჩინის 17ა. ქალაქი: თბილისი პეიჯანა: საქართველო საფოსტო კოდი: 0160

მეოთხე სართული, ავეჯის განლაგება

ფასადი 7-1

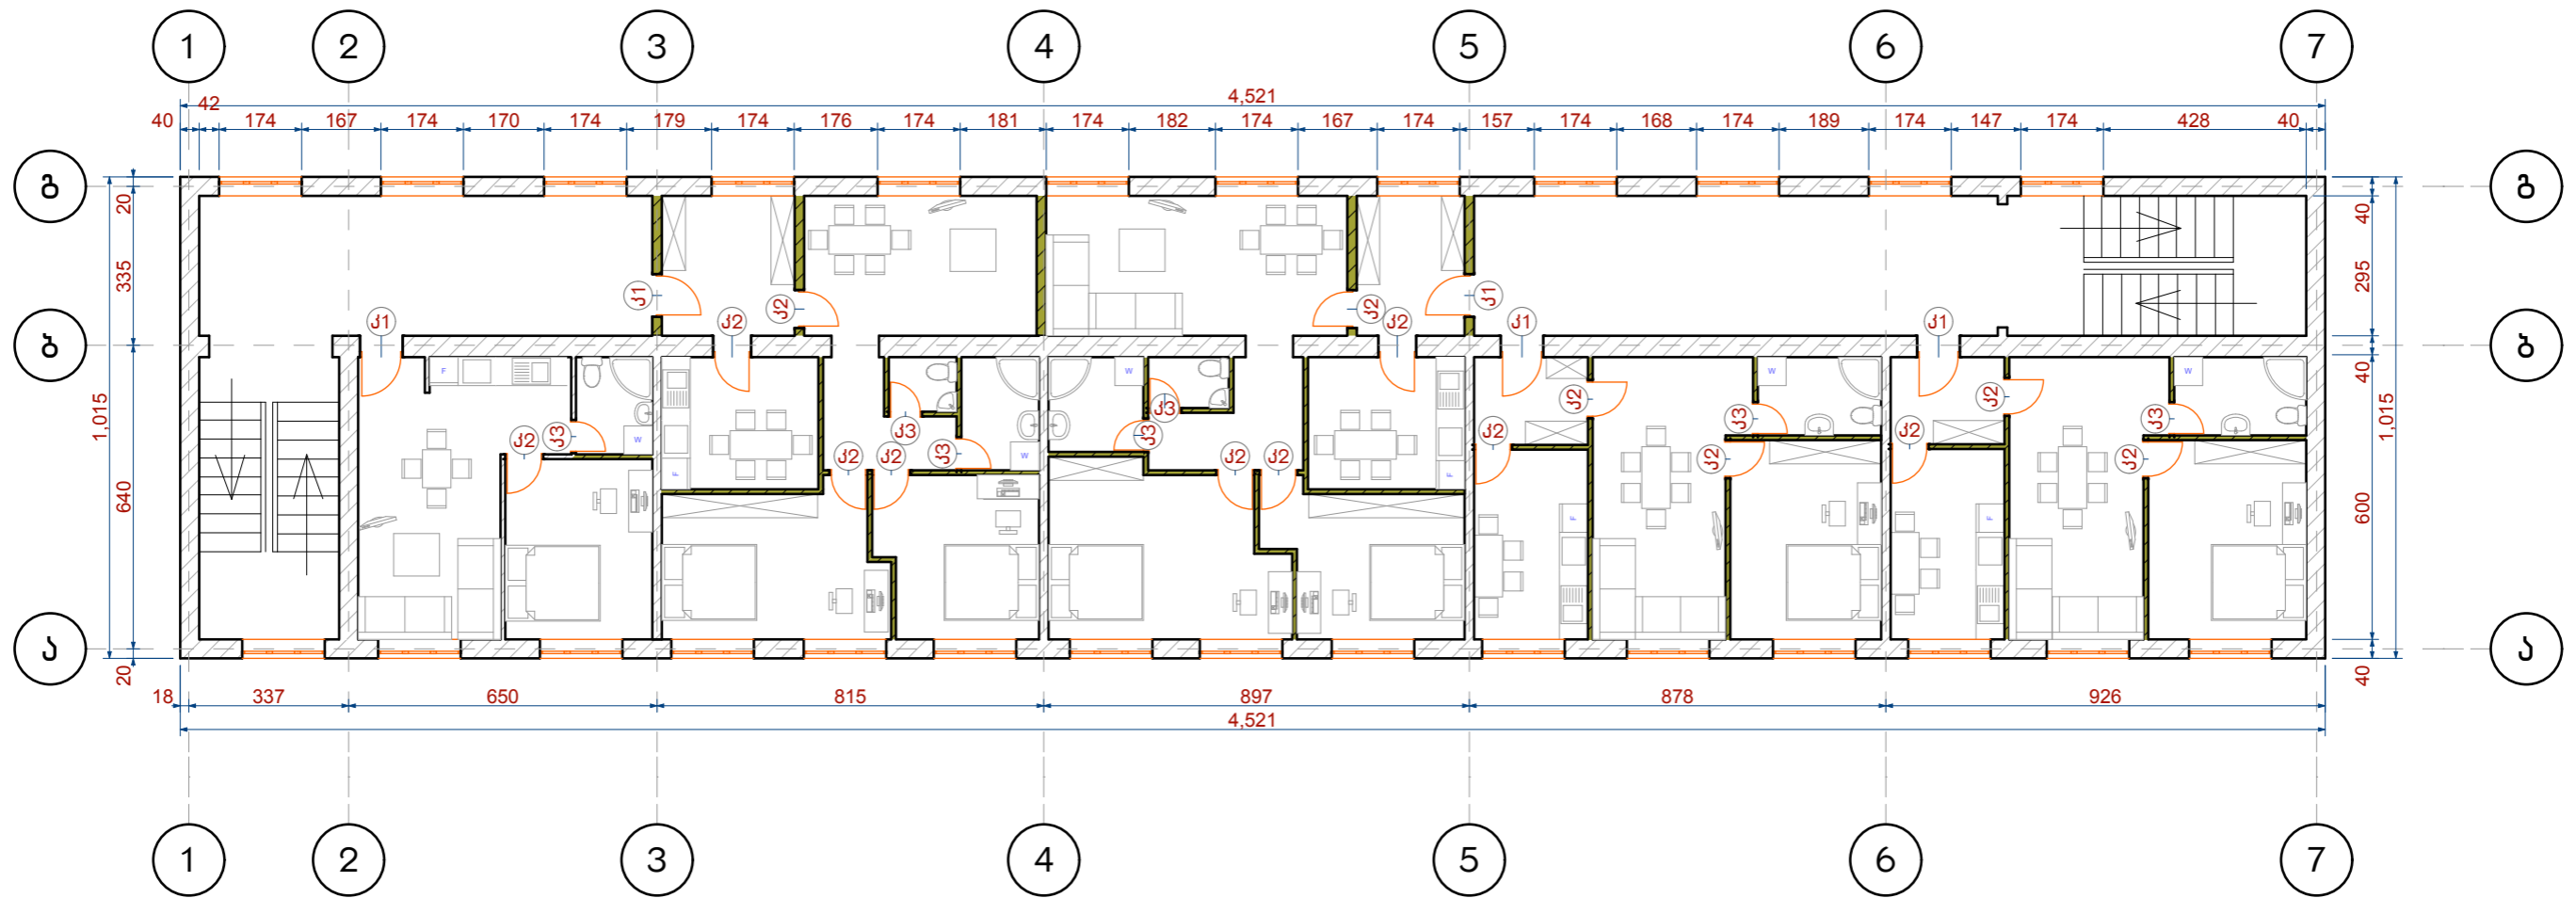


ფასადი 1-7

პირობითი აღნიშვნები:	დაკვეთი:	პროექტის დასახელება	ნახაზის დასახელება	ა.09	შემსრულებლები:
	საქართველოს ოკუპირებული ტერიტორიებიდან იძულებით გადაადგილებულ პირთა, განსახლებისა და ლტოლვილთა სამინისტრო	ქ. თბილისი, ყვარლის ქ. №101(ყოფილი მეორე სომხური სკოლის შენობა) ხელშეკრულება №5085/0851/1 <b>კორპუსი "ბ"</b>	მეოთხე სართული, ავეჯის განლაგება მასშტაბი : 1:150 პროექტის სტატუსი	პროექტის ავტორი თ.ღვალტი შეასრულა ნ.აინსურაძე	კომპანიის დასახელება: <b>GeorgianHouse</b> Architecture Design Construction შპს "ჯორჯიანჰაუს"
		მისამართი :	არქიტექტურული ნაწილი	თარიღი : 20.03.2013	ქუჩა: აკიჩის 17ა. ქალაქი: თბილისი პეიჯანა: საქართველო საფოსტო კოდი: 0160

# პირველი სართული, იატაკის მარკირება

ფასადი 7-1

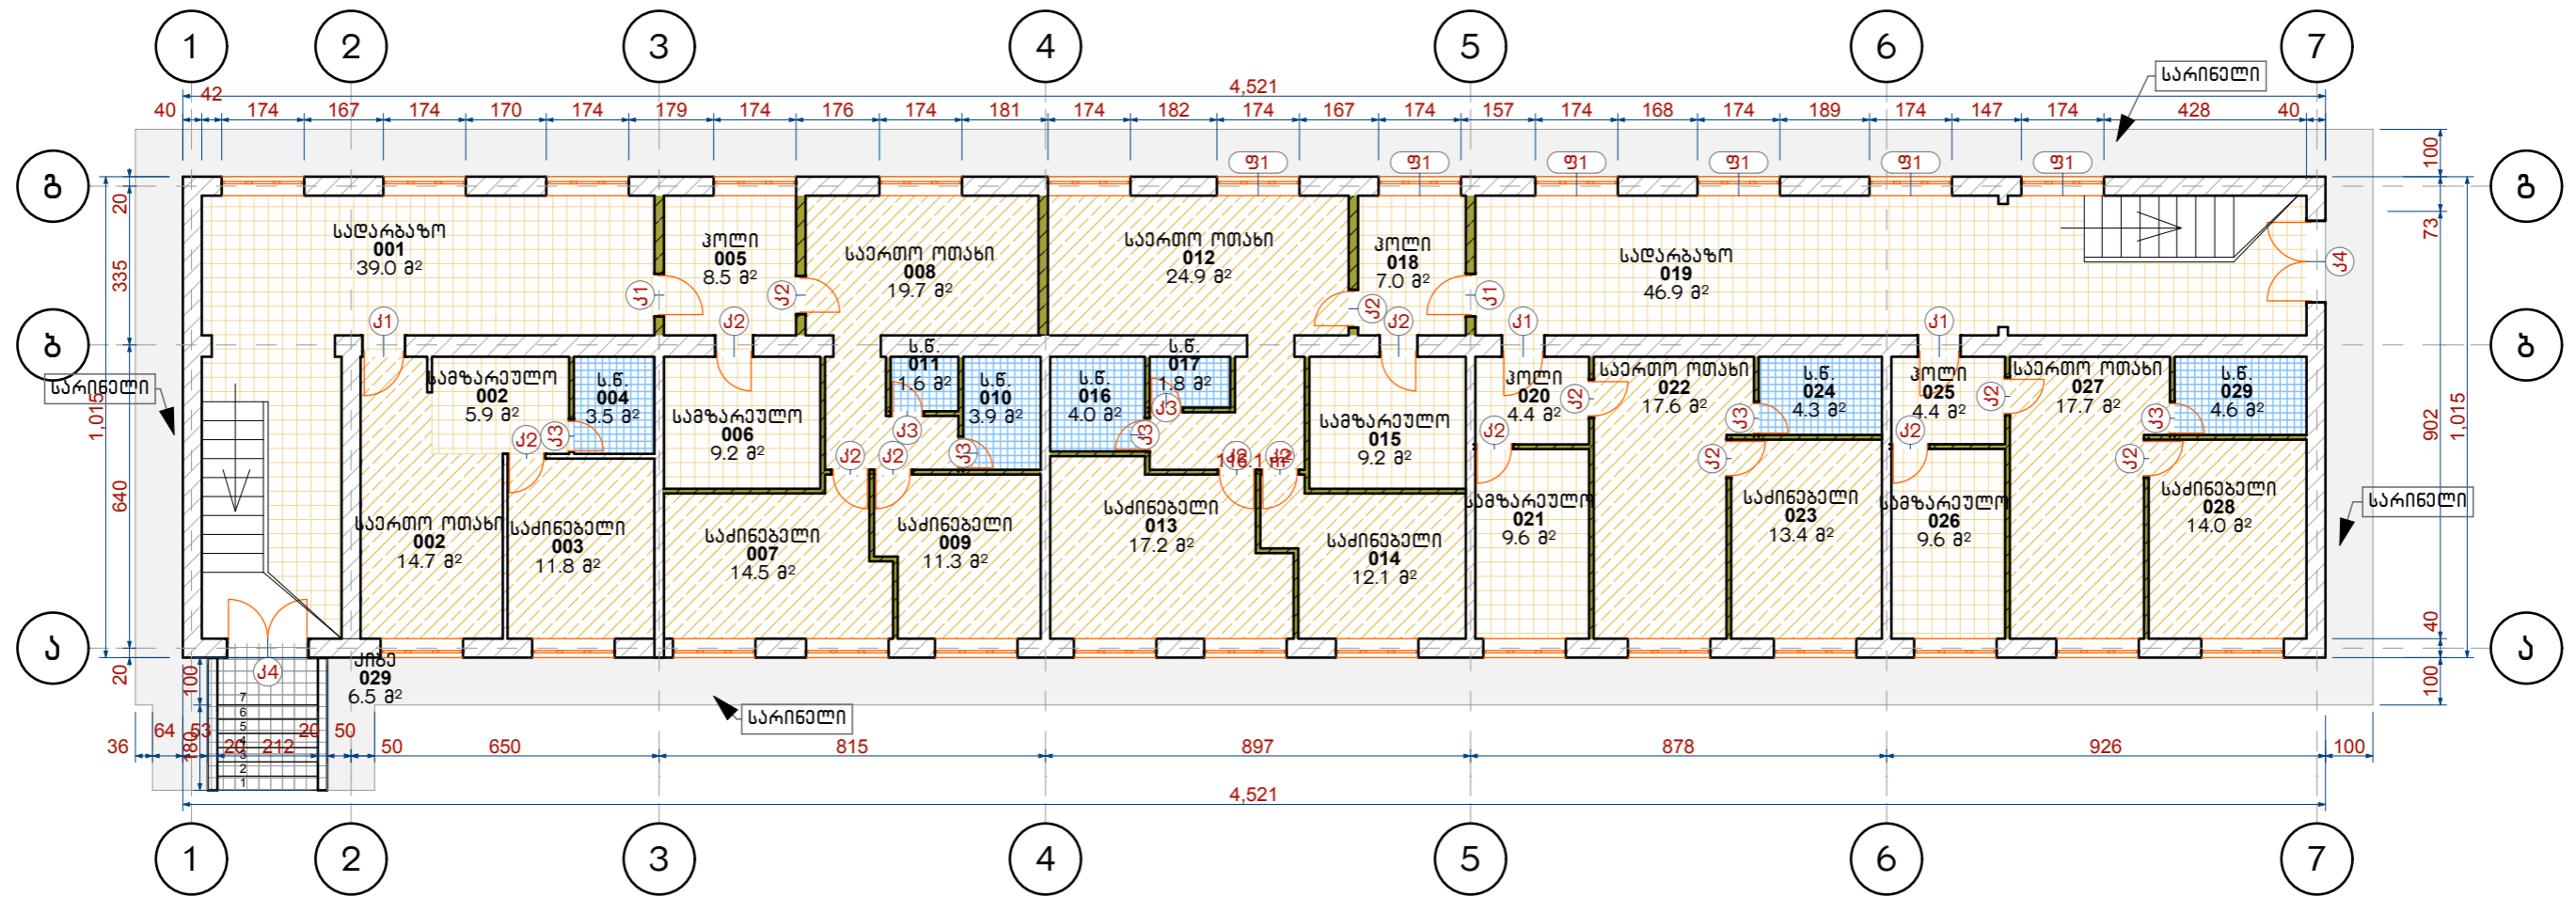


ფასადი 1-7

პირობითი აღნიშვნები:	დაკვეთი:	პროექტის დასახელება	ნახაზის დასახელება	შ.10	შემსრულებლები:
	საქართველოს ოკუპირებული ტერიტორიებიდან იძულებით გადაადგილებულ პირთა, განსახლებისა და ლტოლვილთა სამინისტრო	ქ. თბილისი, ყვარლის ქ. №101 (ყოფილი მეორე სოფელი სკოლის შენობა) ხელშეკრულება №5085/0851/1 <b>ქორეუსი "ბ"</b>	პირველი სართული, იატაკის მარკირება მასშტაბი : 1:150 პროექტის სტატუსი	პროექტის ავტორი შეასრულა	თ.ღვალთაძე მ.ბაიუსრაძე <b>GeorgianHouse</b> Architcture Design Construction შპს "ჯორჯიანჰაუს"
		მისამართი :	არქიტექტურული ნაწილი	თარიღი : 20.03.2013	ქუჩა: აკიწის 17ა. ქალაქი: თბილისი პეიჯანა: საქართველო საფოსტო კოდი: 0160

მეორე სართული, იატაკის მარკირება

ფასადი 7-1

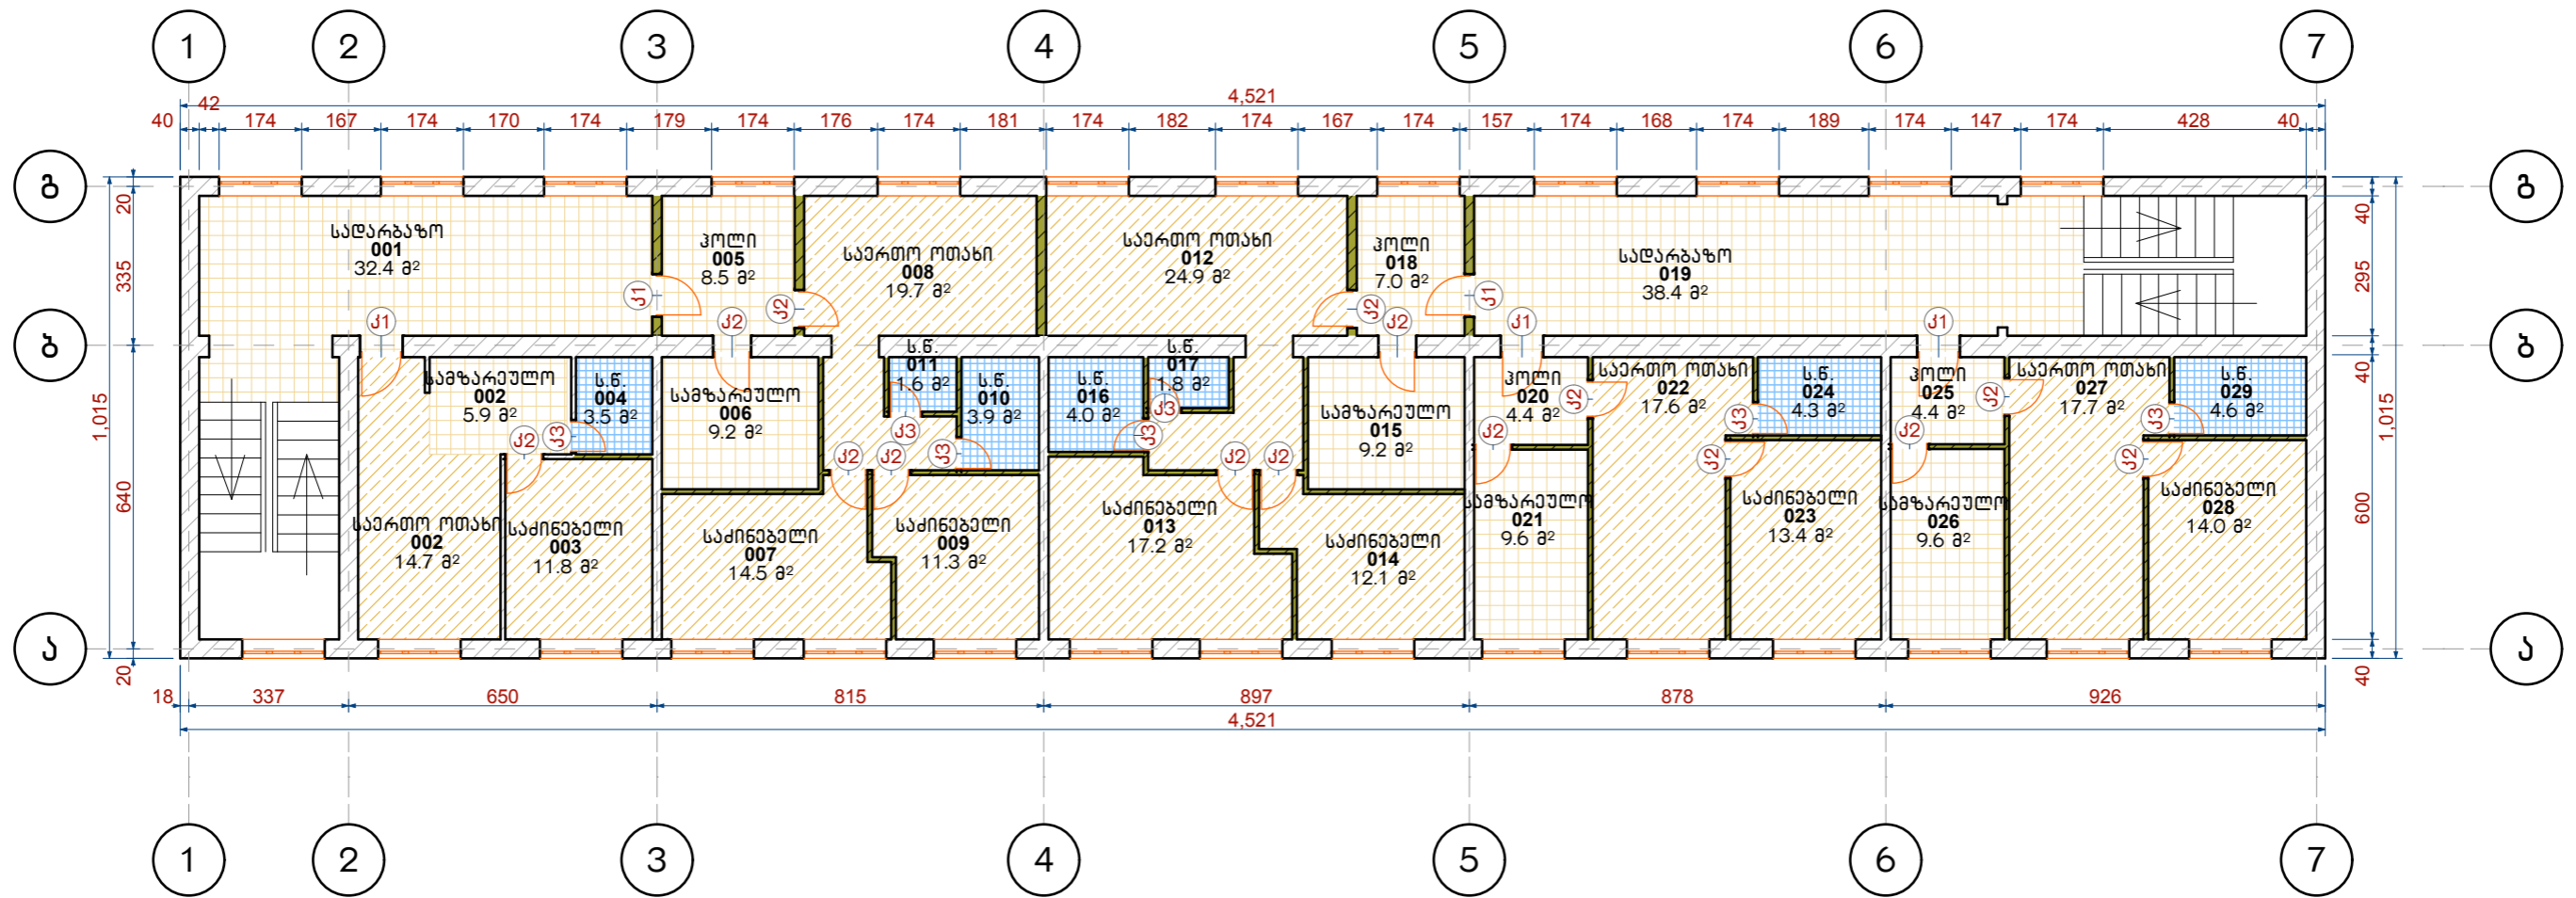


ფასადი 1-7

პირობითი აღნიშვნები:	დაკვეთი:	პროექტის დასახელება	ნახაზის დასახელება	შ.11	შემსრულებლები:
	საქართველოს ოკუპირებული ტერიტორიებიდან იძულებით გადაადგილებულ პირთა, განსახლებისა და ლტოლვილთა სამინისტრო	ქ. თბილისი, ყვარლის ქ. №101(ყოფილი მეორე სოფელი საოლის შენობა) ხელშეკრულება №5085/0851/1 <b>კორპუსი "ბ"</b>	მეორე სართული, იატაკის მარკირება მასშტაბი : 1:150 პროექტის სტატუსი	პროექტის ავტორი შეასრულა	თ.ღვალთაძე მ.ბაიურაძე <b>GeorgianHouse</b> Architecture Design Construction შპს "ჯორჯიანჰაუს"
		მისამართი :	არქიტექტურული ნაწილი	თარიღი : 20.03.2013	ქუჩა: აკიწის 17ა. ქალაქი: თბილისი პეიჯანა: საქართველო საფოსტო კოდი: 0160

# მესამე სართული

ფასადი 7-1

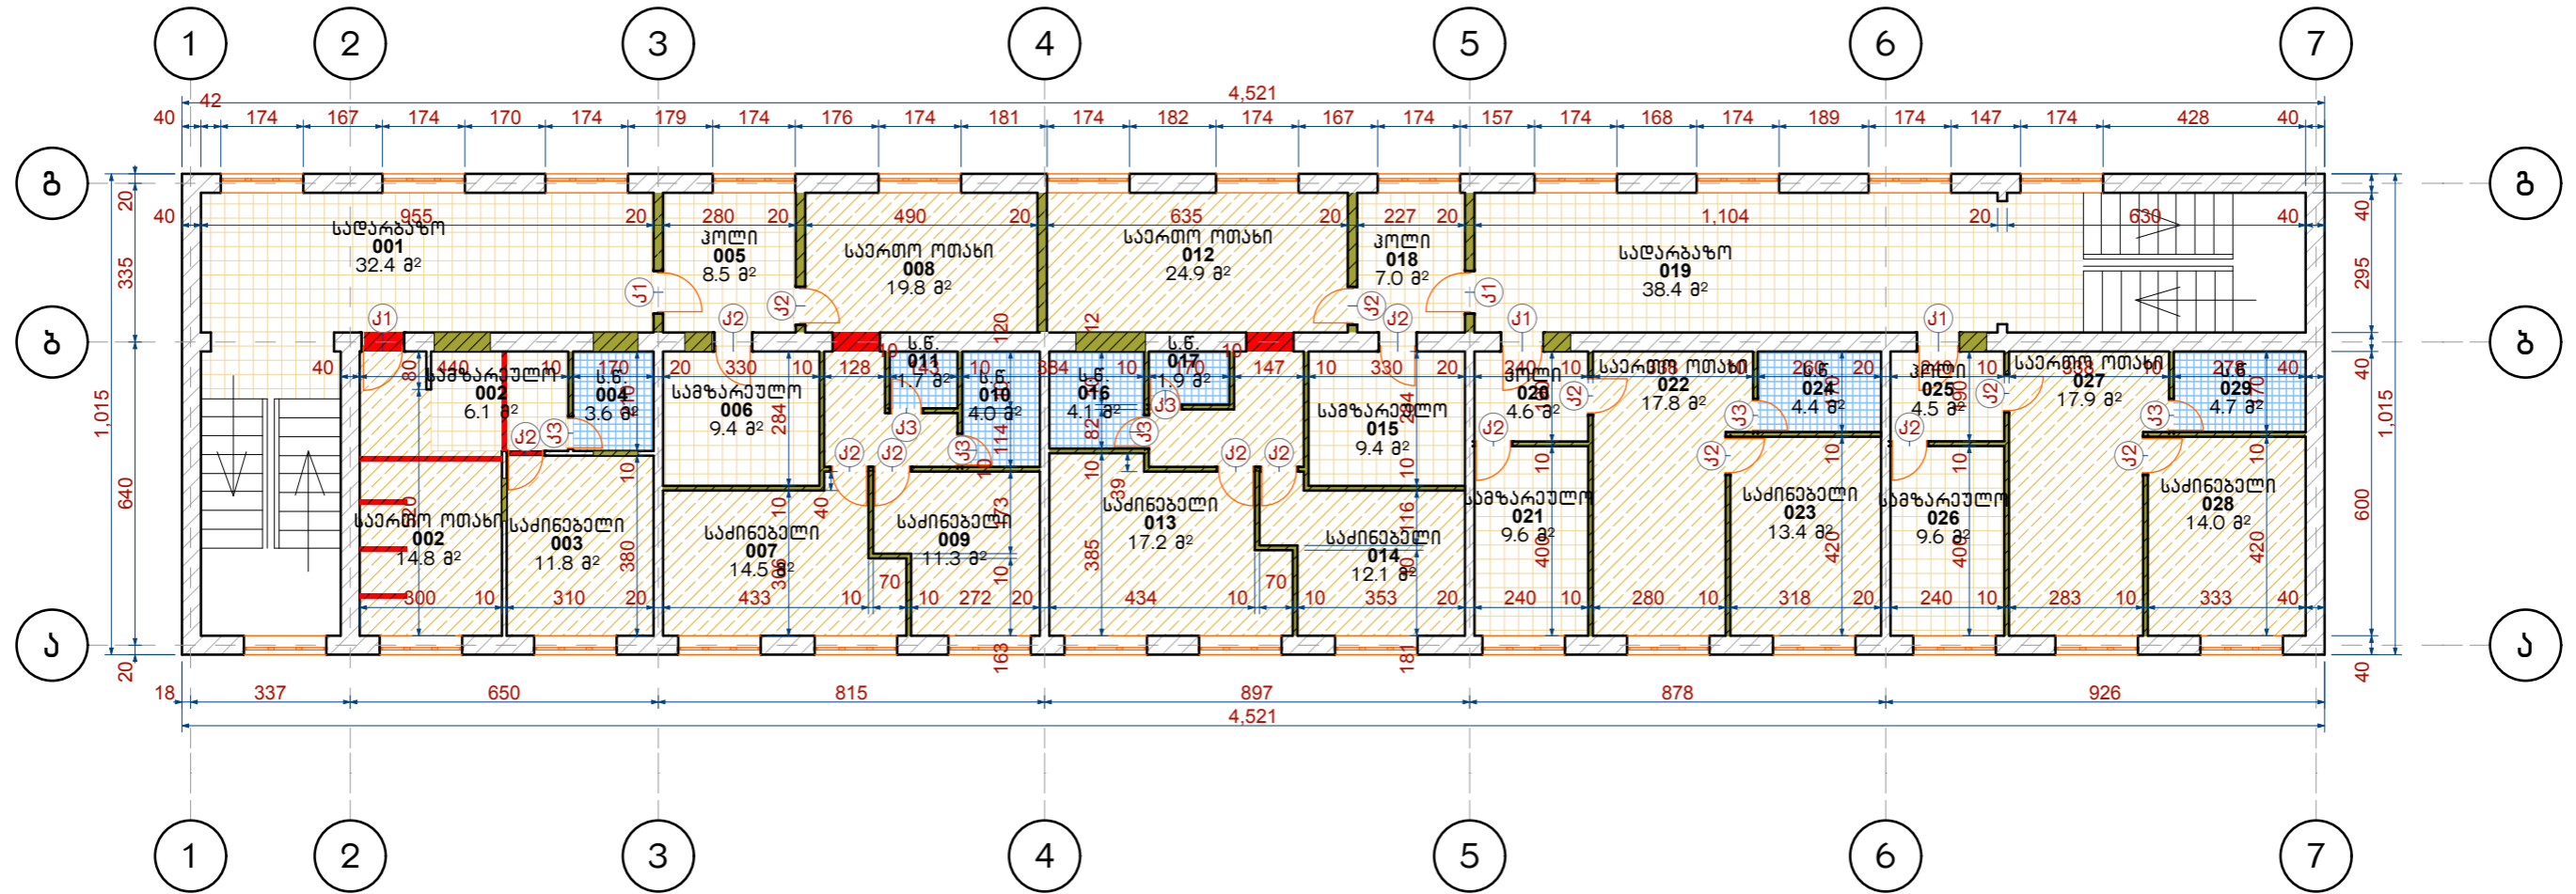


ფასადი 1-7

პირობითი აღნიშვნები:	დაკვეთი:	პროექტის დასახელება	ნახაზის დასახელება	ს.12	შეასრულებელი:	კომპანიის დასახელება:
	საქართველოს ოკუპირებული ტერიტორიებიდან იძულებით გადაადგილებულ პირთა, განსახლებისა და ლტოლვილთა სამინისტრო	ქ. თბილისი, ყვარლის ქ. №101(ყოფილი ბეორა სოფლური საოლის შენობა) ხელშეკრულება №5085/0851/1 <b>ქორეუსი "ბ"</b>	მესამე სართული	მასშტაბი : 1:150	პროექტის ავტორი <i>[Signature]</i> თ.ღვალტი შეასრულა <i>[Signature]</i> ნ.აინსურაძე	<b>GeorgianHouse</b> Architecture Design Construction <b>შპს "ჯორჯინაჰაუს"</b>
		მისამართი :	პროექტის სტატუსი	არქიტექტურული ნაწილი	თარიღი : 20.03.2013	ქუჩა: აკიწის 17ა. ქალაქი: თბილისი პეიჯანა: საქართველო საფოსტო კოდი: 0160

# გეგმა სართული



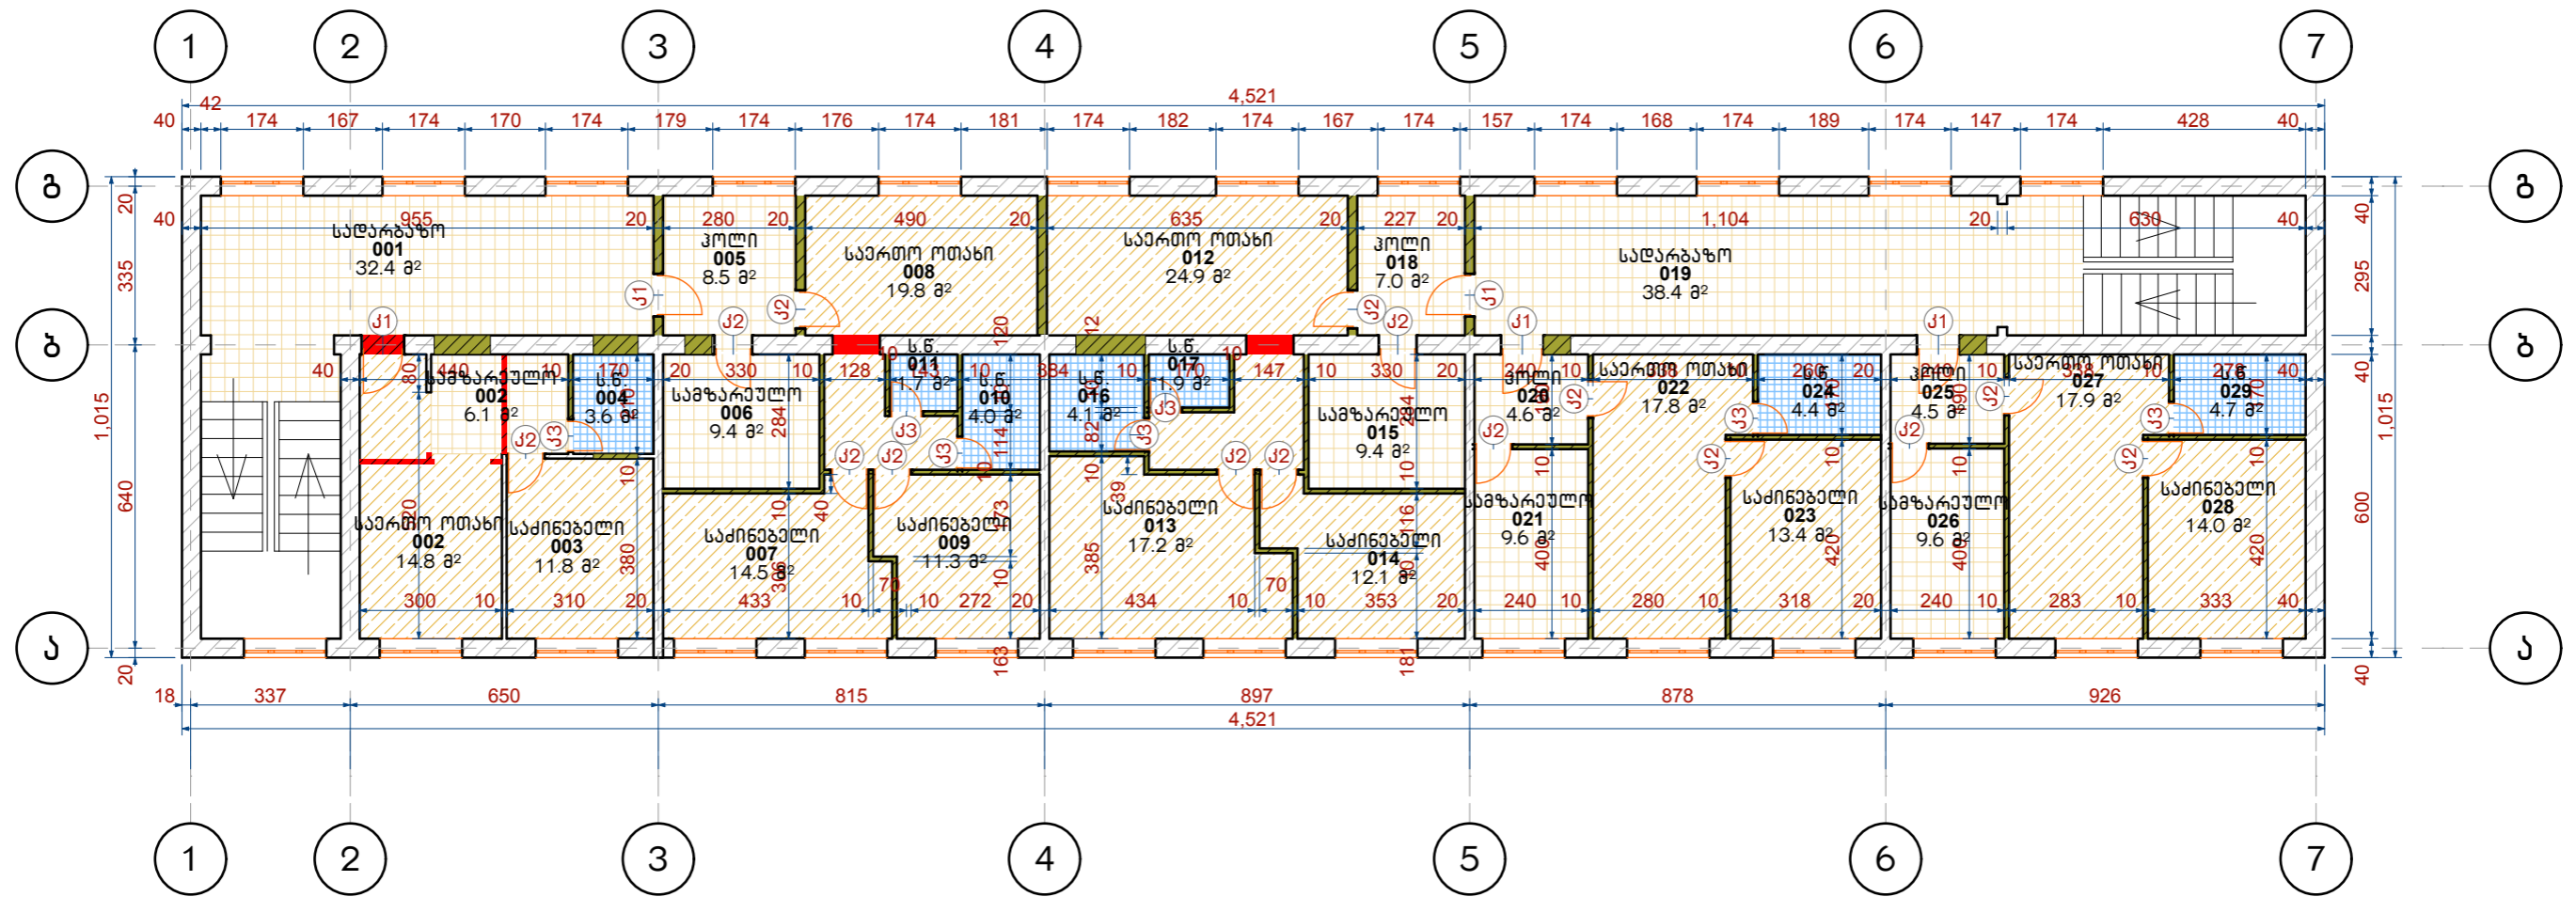




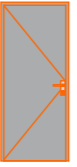
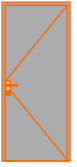





ფასადი 7-1



ფასადი 1-7



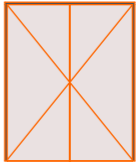


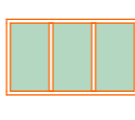
პირობითი აღნიშვნები:	დაკვეთი:	პროექტის დასახელება	ნახაზის დასახელება	ს.13 შემსრულებელი:	კომპანიის დასახელება:
	საქართველოს ოკუპირებული ტერიტორიებიდან იძულებით გადაადგილებულ პირთა, განსახლებისა და ლტოლვილთა სამინისტრო	ქ. თბილისი, ყვარლის ქ. №101(ყოფილი გეორგი სომხური სკოლის შენობა) ხელშეკრულება №5085/0851/1 კორპუსი "ბ" მისამართი :	გეგმა სართული მასშტაბი : 1:150 პროექტის სტატუსი არქიტექტურული ნაწილი	პროექტის ავტორი თ.ღვალტი შეასრულა ნ.მანუჩარაძე თარიღი : 20.03.2013	GeorgianHouse Architecture Design Construction შპს "ჯორჯიანჰაუს" ქუჩა: აკიშინის 17ა. ქალაქი: თბილისი ქვეყანა: საქართველო საფოსტო კოდი: 0160




## ქარის სპეციფიკაცია

ფანჯრის სპეციფიკაცია							
დასახელება	J1			J2		J3	J4
რაოდენობა	4	16	24	36	12	16	2
გაბარიტები	90x210	90x210	80x210	80x210	70x210	70x210	172x210
ორიენტაცია	R	L	L	R	R	L	R
სიმაღლე იატაკიდან	0	0	0	0	0	0	0
გეგმა							
ფასადი							
აღწერა	რკინის კარი	რკინის კარი	მღვ-ს კარი	მღვ-ს კარი	მეტალო- პლასტმასის კარი	მეტალო- პლასტმასის კარი	რკინის კარი

**შენიშვნა:** სარდაფის შესასვლელაგში, ორივე კიბის უჯრადში მოეწყოს ბისონის ტიხარი კარით (90x210), სართო ფართი 18 მ<sup>2</sup>

## ფანჯრის სპეციფიკაცია

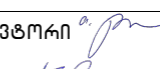ფანჯრის სპეციფიკაცია			
დასახელება	არს. ფან	ფ1	ფ2
რაოდენობა	101	6	1
გაბარიტები	174x150	174x150	174x100
ორიენტაცია	L	L	R
სიმაღლე იატაკიდან	90	90	60
გეგმა			
ფასადი			
აღწერა	არსებული მეტალო- პლასტმასის ფანჯრების ნაწილს აკლია მინაკაპიტის სპეცია ჯაგში 20მ <sup>2</sup> , ასევე ყველა მათგანს აკლია სახელური	მეტალო-პლასტმასის ფანჯარა	სარდაფის ფანჯარა

პროექტი ადგილები:	დაამუშავა:	პროექტის დასახელება	ნახაზის დასახელება	ა.14	შემსრულებლები:	კომპანიის დასახელება:
	საქართველოს ოკუპირებული ტერიტორიებიდან იძულებით გადაადგილებულ პირთა, განსახლებისა და ლტოლვილთა სამინისტრო	ქ. თბილისი, ყვარლის ქ. №101(ყოფილი მეორე სოფლური სკოლის შენობა) ხელშეკრულება №5085/0851/1 <b>კორპუსი "ბ"</b>	ქარის სპეციფიკაცია, ფანჯრის სპეციფიკაცია	მასშტაბი :	პროექტის ავტორი  თ.ღვალის შეასრულა  ნ.ბაისურაძე	 Architrcure Design Conctruction <b>შპს "ჯორჯიანჰაუს"</b>
		მისამართი :	პროექტის სტატუსი		თარიღი : 20.03.2013	ქუჩა: აკიინის 17ა. ქალაქი: თბილისი პეფანა: საქართველო საფოსტო კოდი: 0160
			<b>არქიტექტურული ნაწილი</b>			







## ნიტაჟის სპეციფიკაცია

№	სათავსების ნომერი ექსპლიკაციის მიხედვით	ნიტაჟების სქემები	ნიტაჟების ელემენტები და მათი სისქე მმ-ში	ნიტაჟის ფართობი მ <sup>2</sup>
1.			1. ლამინირებული პარკატი - 8მმ 2. ლამინატის საფენი - 2მმ 3. ქვიშა-სამენტის მომჭიმი - 40მმ 4. რკინაბეტონის ფილა	<b>756.74</b>
2.			1. მებლახი - 8მმ 2. ნაბო-სამენტი - 10მმ 3. ქვიშა-სამენტის მომჭიმი - 30მმ 4. კიდრონიჟოლაცია ორი ფენა ლინკარში 5. ქვიშა-სამენტის მომჭიმი - 20მმ 6. რკინა-ბეტონის ფილა	<b>96.32</b>
3.			1. მებლახი - 8მმ 2. ნაბო-სამენტი - 10მმ 3. ქვიშა-სამენტის მომჭიმი - 42მმ 4. რკინა-ბეტონის ფილა	<b>571.49</b>
4.			1. მოზაიკური ფილა - 30მმ 2. ქვიშა-სამენტის მომჭიმი - 30მმ 2. რკინა-ბეტონის ფილა.	<b>6.50</b>

პროექტი ადრეგირება:	დაკვეთი:	პროექტის დასახელება	ნახაზის დასახელება	ა.17	შემსრულებლები:	კომპანიის დასახელება:
	საქართველოს ოკუპირებული ტერიტორიებიდან იძულებით გადაადგილებულ პირთა, განსახლებისა და ლტოლვილთა სამინისტრო	ქ. თბილისი, ყვარლის ქ. №101(ყოფილი მეორე სოფლური სკოლის შენობა) ხელშეკრულება №5085/0851/1 <b>კორპუსი "ბ"</b>	ნიტაჟის სპეციფიკაცია		პროექტის ავტორი <i>თ.ღვალტი</i> შეასრულა <i>მ.გაბისკრაძე</i>	<b>GeorgianHouse</b> Architecture Design Construction <b>შპს "ჯორჯიანჰაუს"</b>
		მისამართი :	პროექტის სტატუსი			ქუჩა: აკაკის 17ა. ქალაქი: თბილისი ქვეყანა: საქართველო საფოსტო კოდი: 0160
			<b>არქიტექტურული ნაწილი</b>		თარიღი : 20.03.2013	



პირობითი აღნიშვნები:	ლაგვეთი:	პროექტის დასახელება	ნახაზის დასახელება	ა.18	შემსრულებელი:	კომპანიის დასახელება:
	საქართველოს ოკუპირებული ტერიტორიებიდან იძულებით გადაადგილებულ პირთა, განსახლებისა და ლტოლვილთა სამინისტრო	ქ. თბილისი, ყვარლის ქ. №101(ყოფილი ზეორა სომხური სკოლის შენობა) ხელშეკრულება №5085/0851/1 <b>კორპუსი "ბ"</b>	არსებული ფოტო მასალა მასშტაბი : პროექტის სტატუსი		პროექტის ავტორი <i>თ.ღვალის</i> შეასრულა <i>გ.მანისრაძე</i>	<b>GeorgianHouse</b> Architrcure Design Conctruction <b>შპს "ჯორჯიანჰაუს"</b>
		მისამართი :	არქიტექტურული ნაწილი		თარიღი : 20.03.2013	ქუჩა: ვაჟინის 17ა. ქალაქი: თბილისი პეფანა: საქართველო საფოსტო კოდი: 0160