



საქართველოს საჰაერო ნავიგაციის კომპანიის შენობის უსკიზური პროექტი



საპროექტო ორგანიზაცია შ.პ.ს. "CAS group"

დირექტორი: ე. სეფაშვილი
პროექტის ავტორი: ღ. გოგუაძე
კომპ. უსრუხველყოფა: თ. მანანაშვილი

ქ. თბილისი, ქუთათელის 2/ ხვიჩიას 31

(+995) 99 425968
(+995) 51 533353
casgroup ltd@yahoo.com

CAS Group L.t.d.

შ.პ.ს. "CAS Group"

ძ. თბილისი, ქუთათელის ქ. №2
+995 551 533353; +995 595 502919

E-mail: casgroup@yahoo.com

დირექტორი: ე. სეფაშვილი

პრ. მთავარი არქიტექტორი დ.
გოგუაძე

კომპ. უზრუნველყოფა დ. გოგუაძე


შეამოწმა:

შენიშვნა:

-001

ბეჭედი 0.00 ნიშნულზე

მასშტაბი 1:200

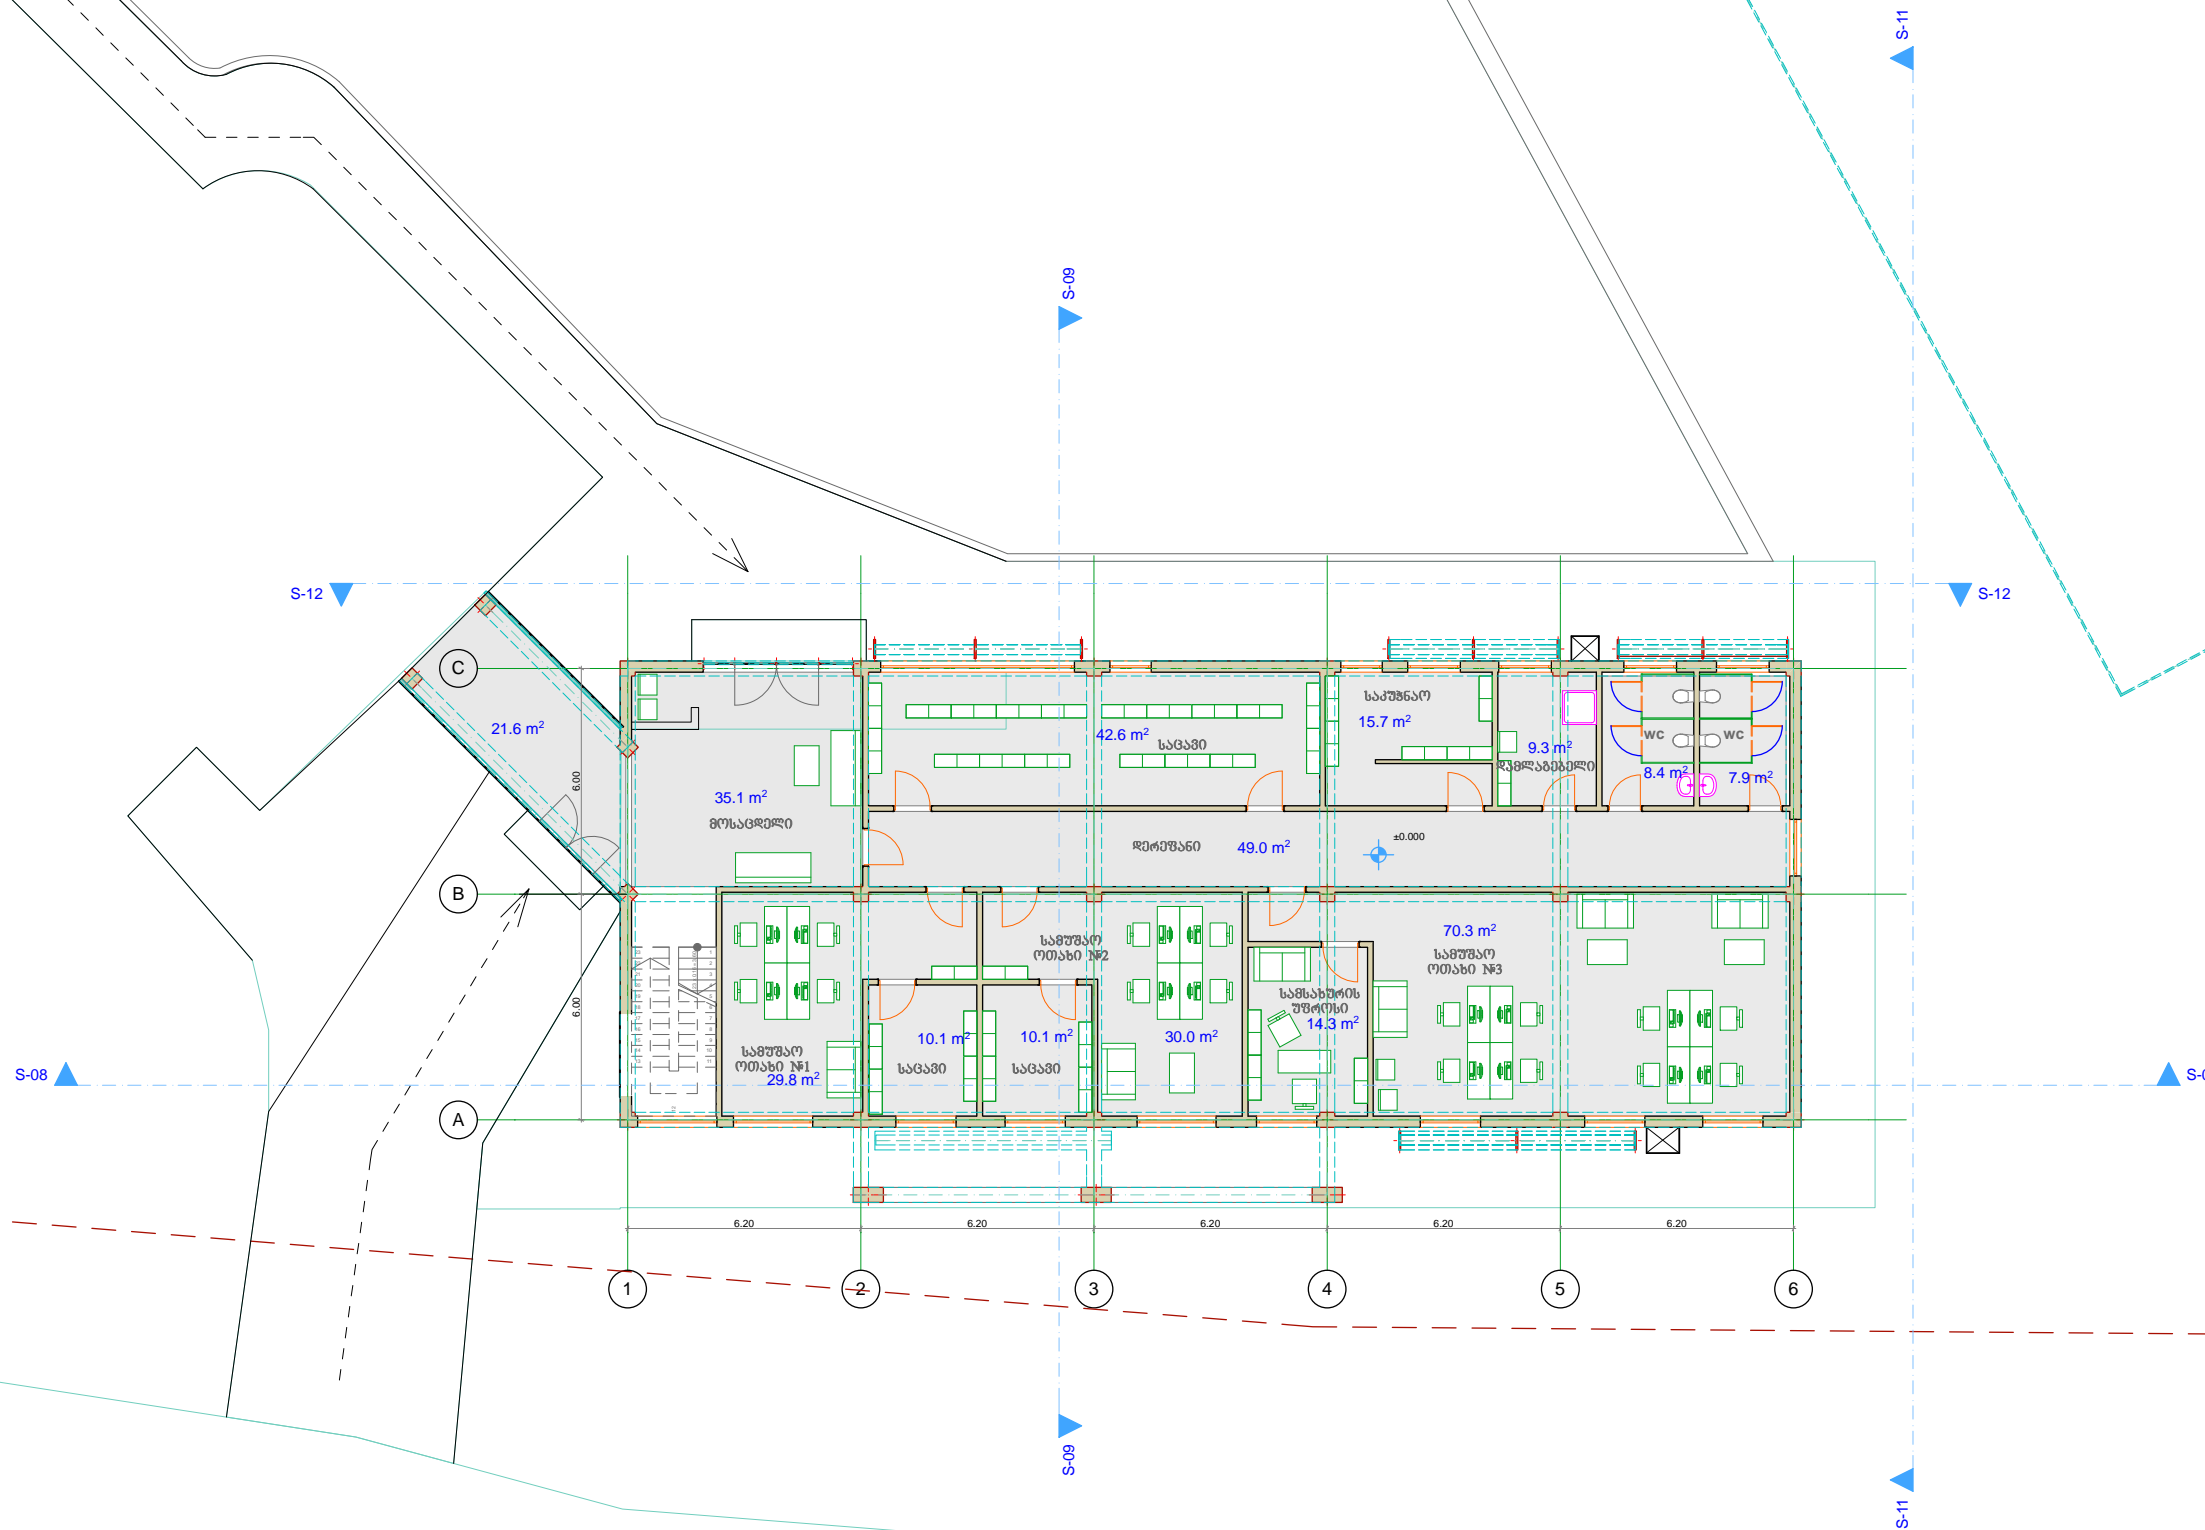

CAS Group L.t.d.

შ.პ.ს. "CAS Group"

ძ. თბილისი, ქუთათაძის ქ. №2
+995 551 533353; +995 595 502919

E-mail: casgroup@yahoo.com


დირექტორი: ე. სეფაშვილი

პრ. მთავარი არქიტექტორი დ.
გოგუაძე

კომპ. უზრუნველყოფა დ. გოგუაძე

შეამოწმა:

შენიშვნა:

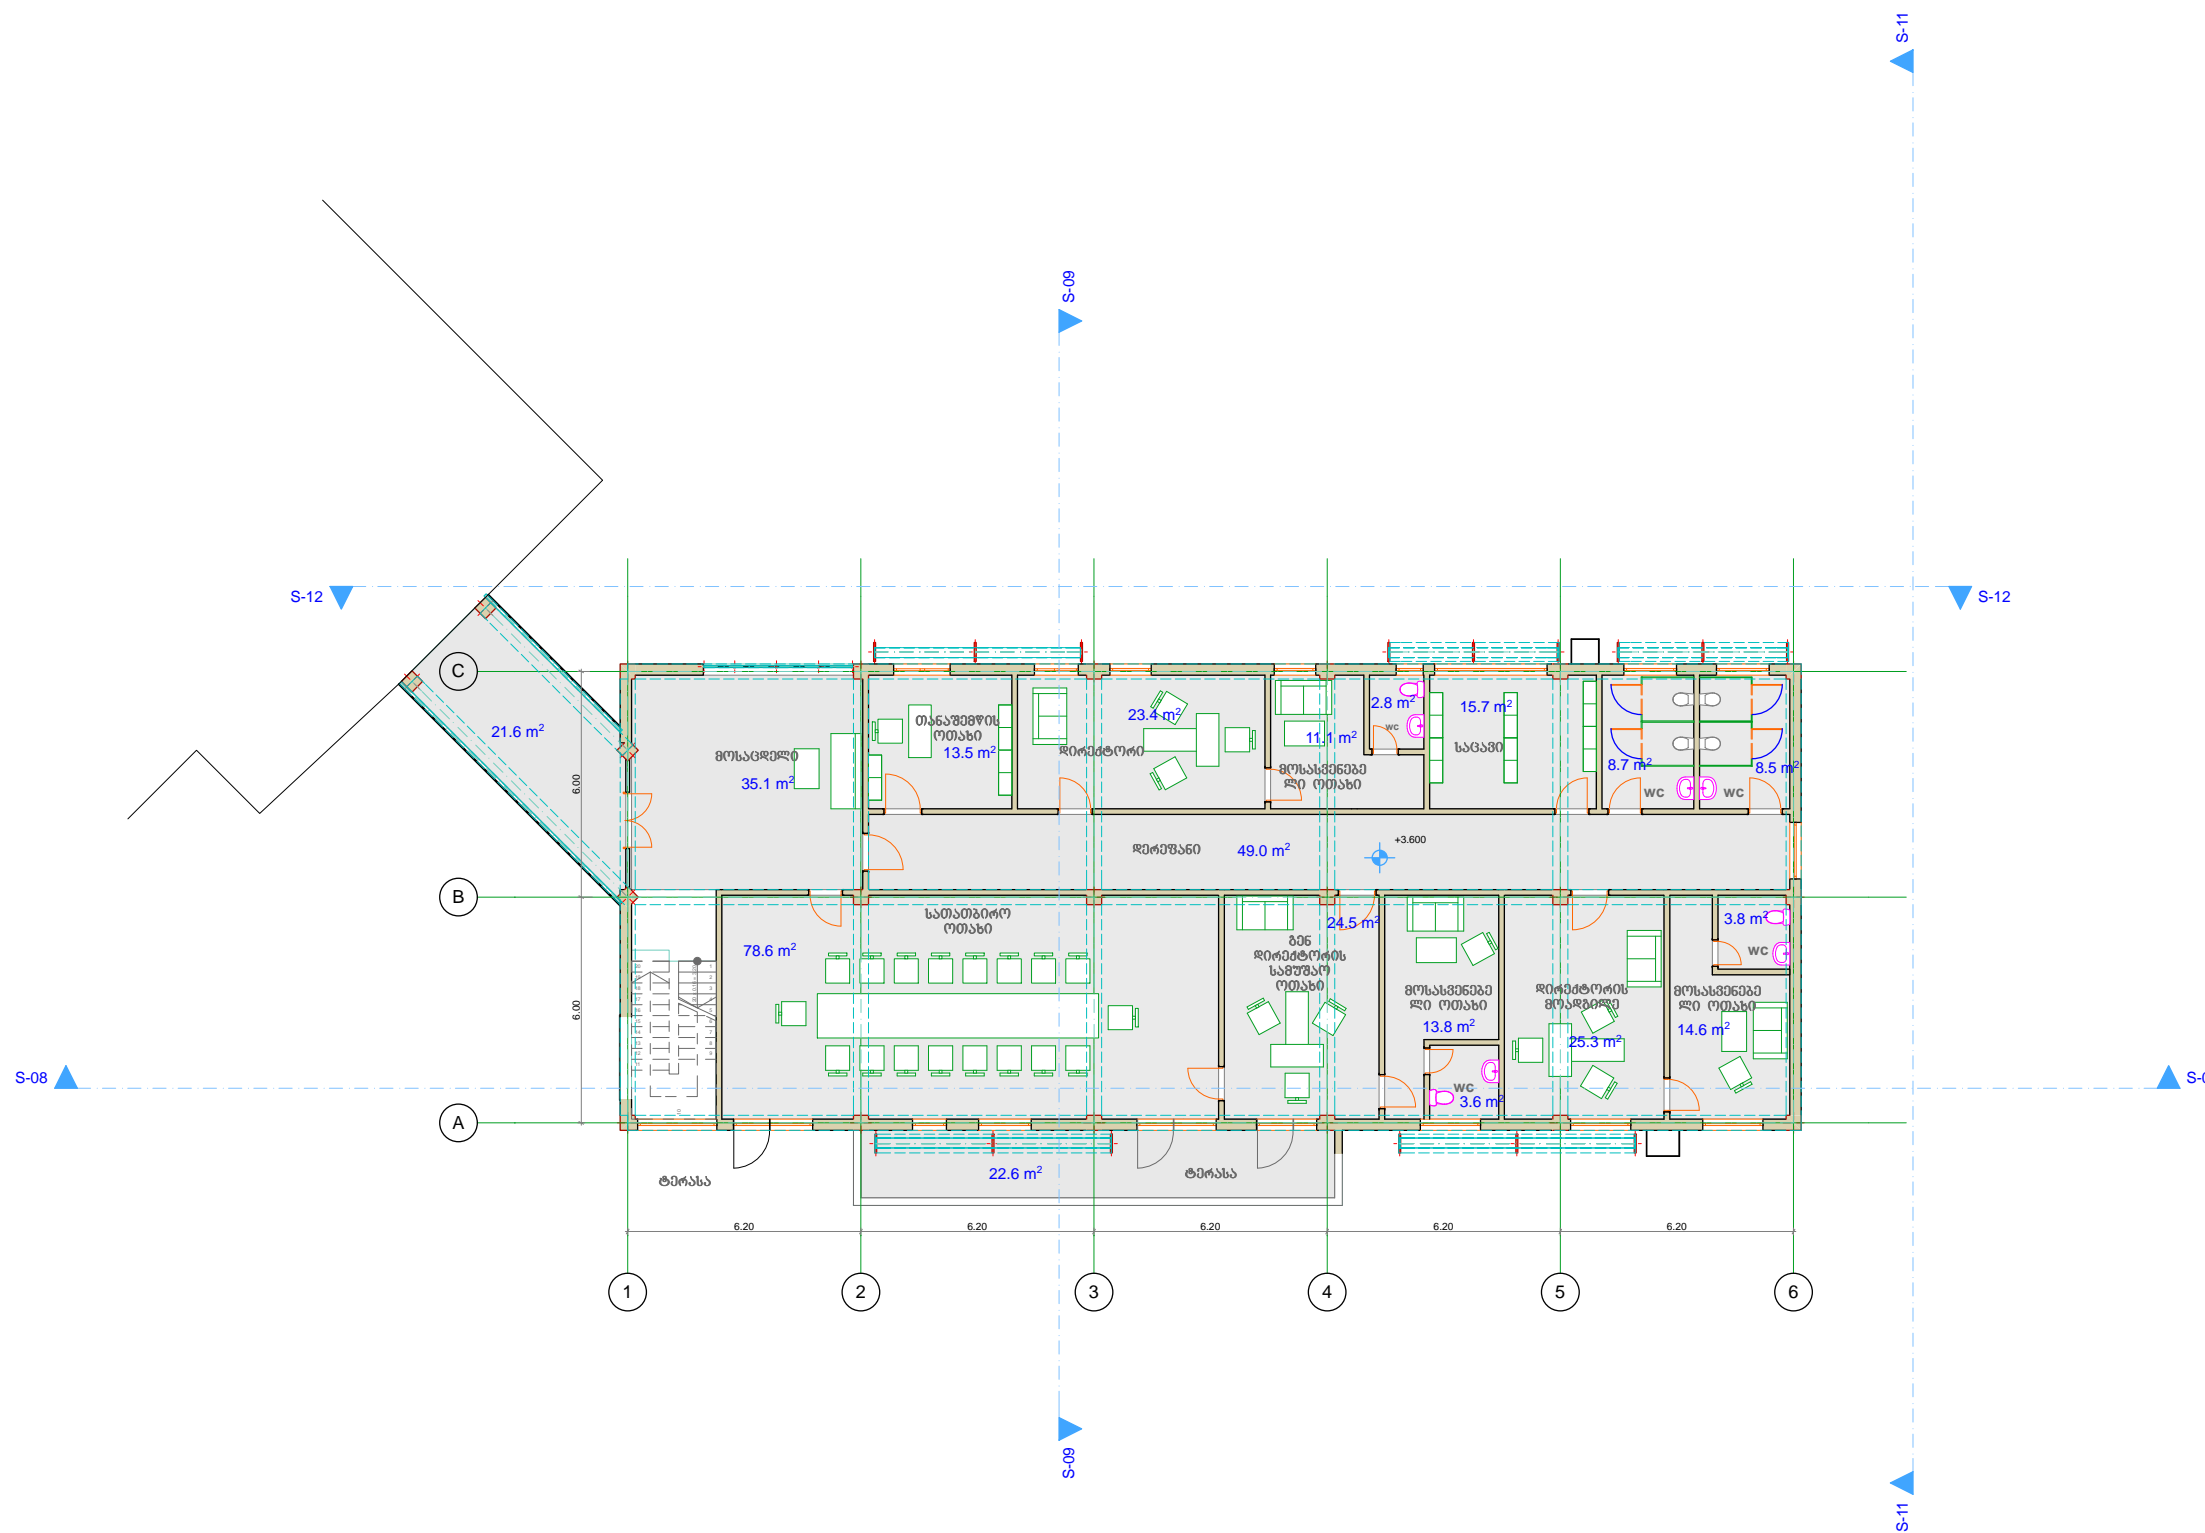

-001

ბეჭედი +3.60 ნიშნულზე

მასშტაბი 1:200

CAS Group L.t.d.

შ.პ.ს. "CAS Group"

ძ. თბილისი, ქუთათელის ქ. №2

+995 551 53353; +995 595 502919

E-mail: casgroup@yahoo.com

დირექტორი: ე. სევაშვილი

პრ. მთავარი არქიტექტორი დ.
გოგუაძე

კომპ. უზრუნველყოფა დ. გოგუაძე


შეამოწმა:

შენიშვნა:

-001

გეგმა +6.80 ნიშნულზე

მასშტაბი 1:200

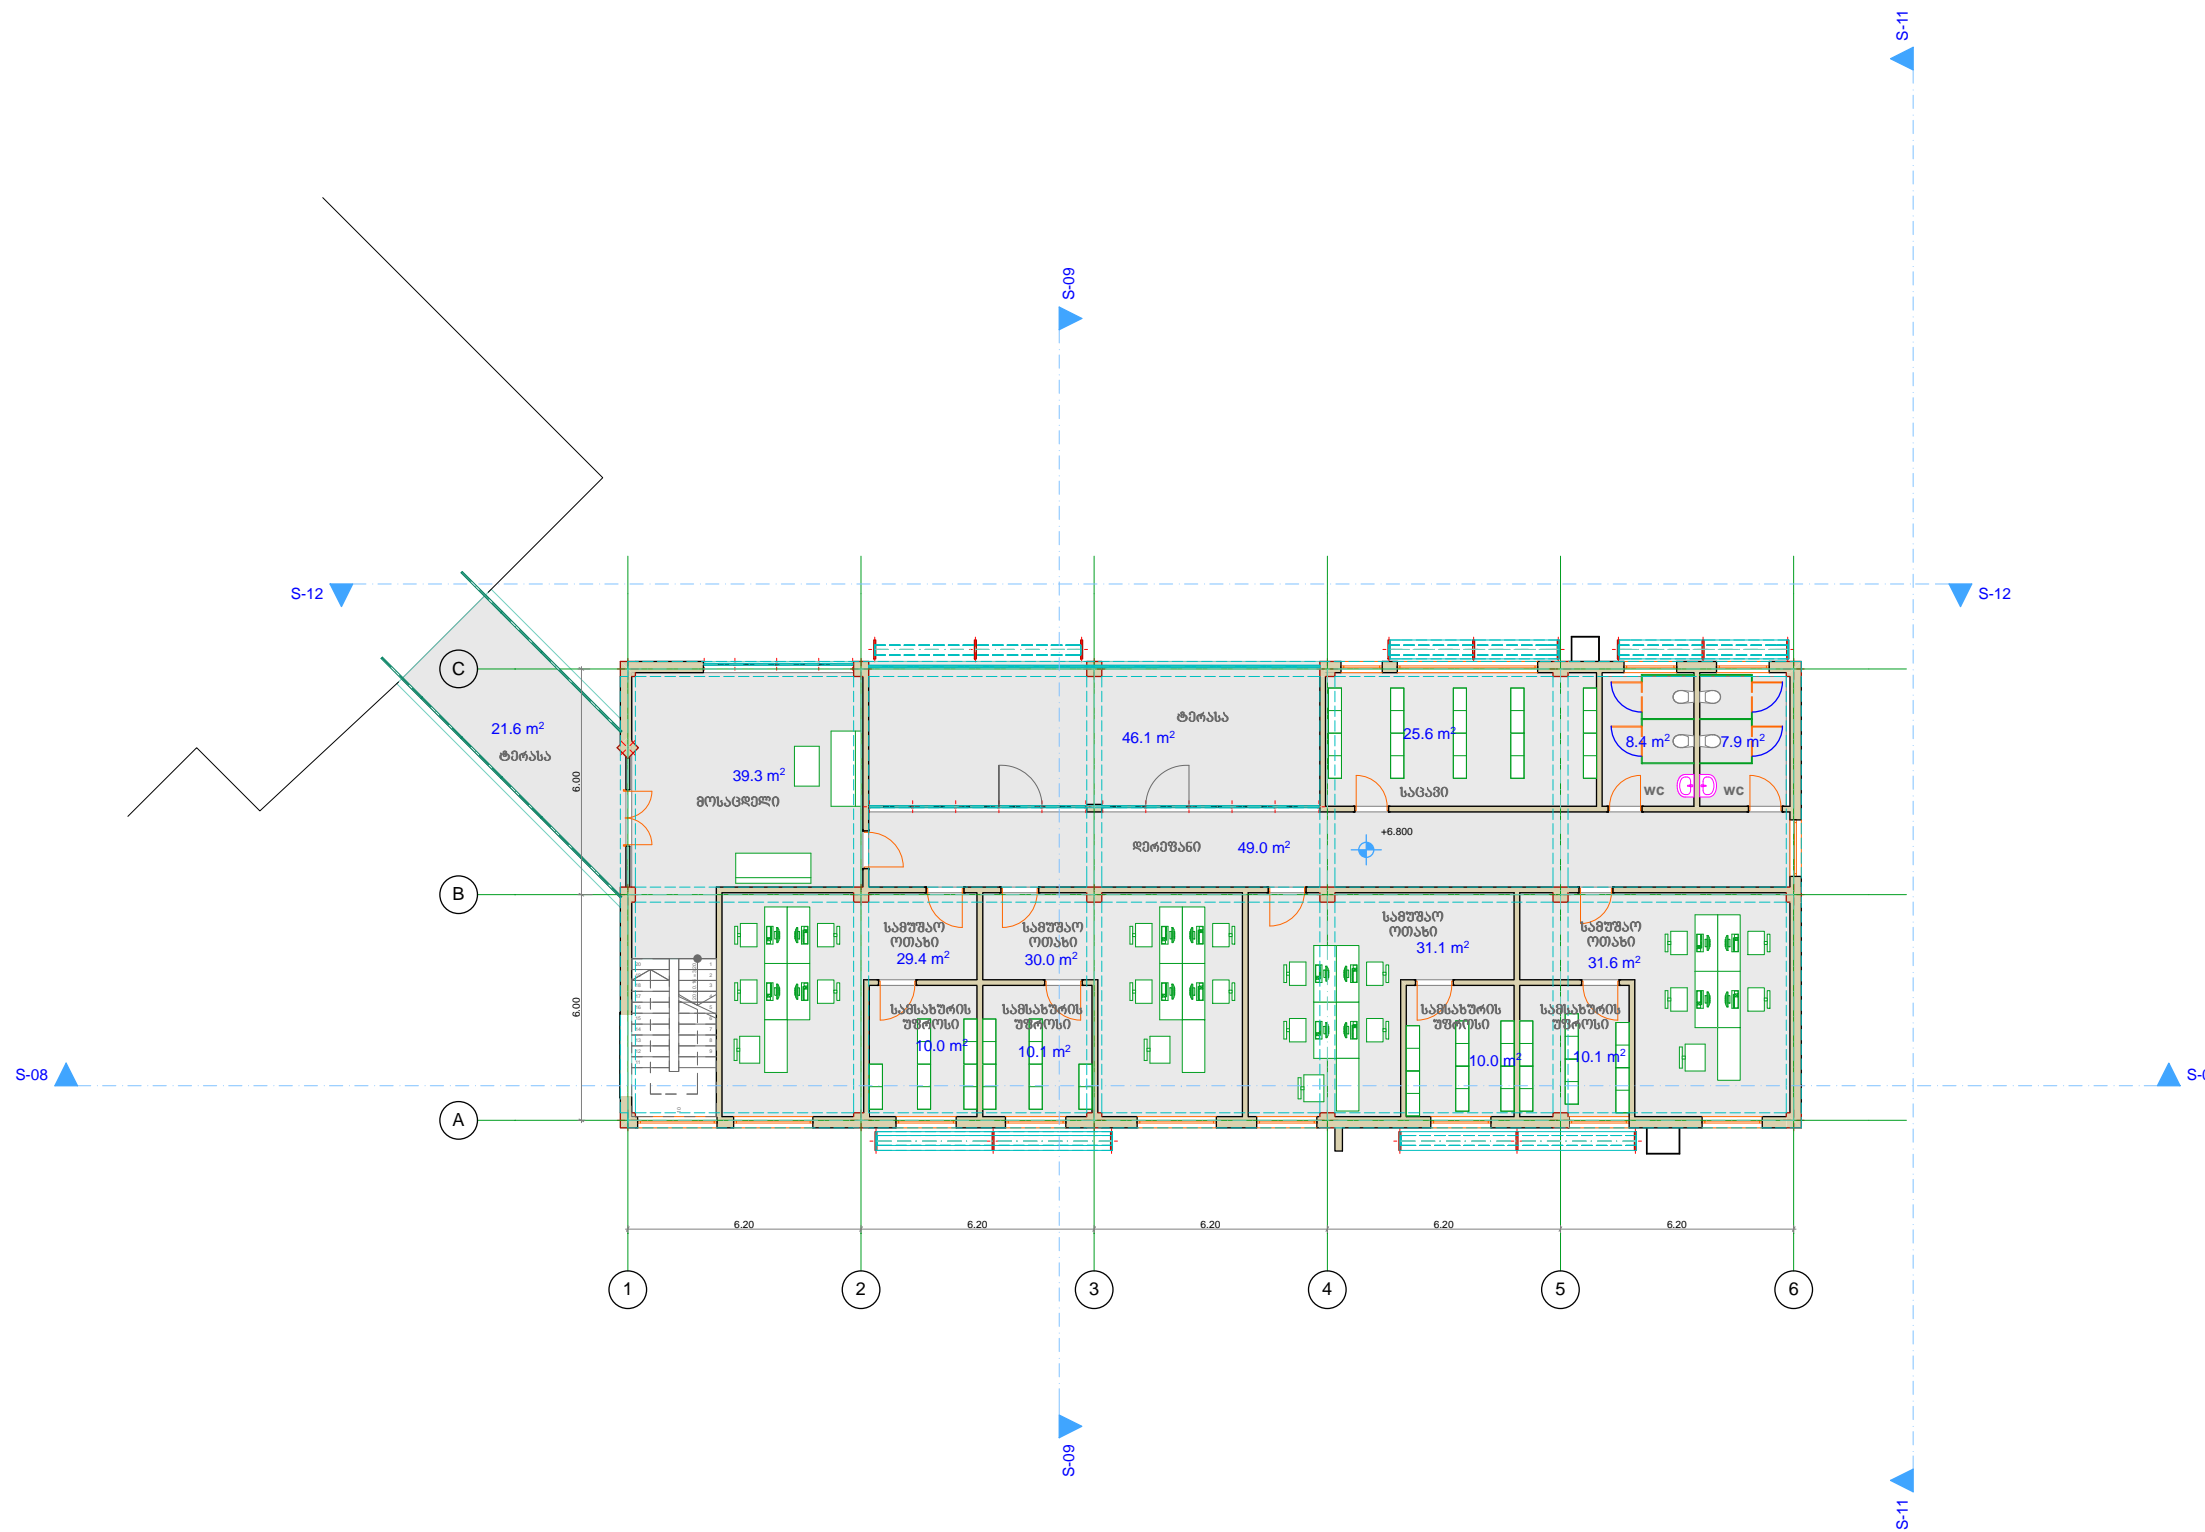

CAS Group L.t.d.

შ.პ.ს. "CAS Group"

ძ. თბილისი, ქუთაისის ქ. №2

+995 551 53353; +995 595 502919

E-mail: casgroup@yahoo.com

დირექტორი: ე. სეზავაძე

პრ. მთავარი არქიტექტორი დ.
გობუაძე

კომპ. უზრუნველყოფა დ. გობუაძე


შეამოწმა:

შენიშვნა:

-001

გეგმა +9.90 ნიშნულზე

მასშტაბი 1:200

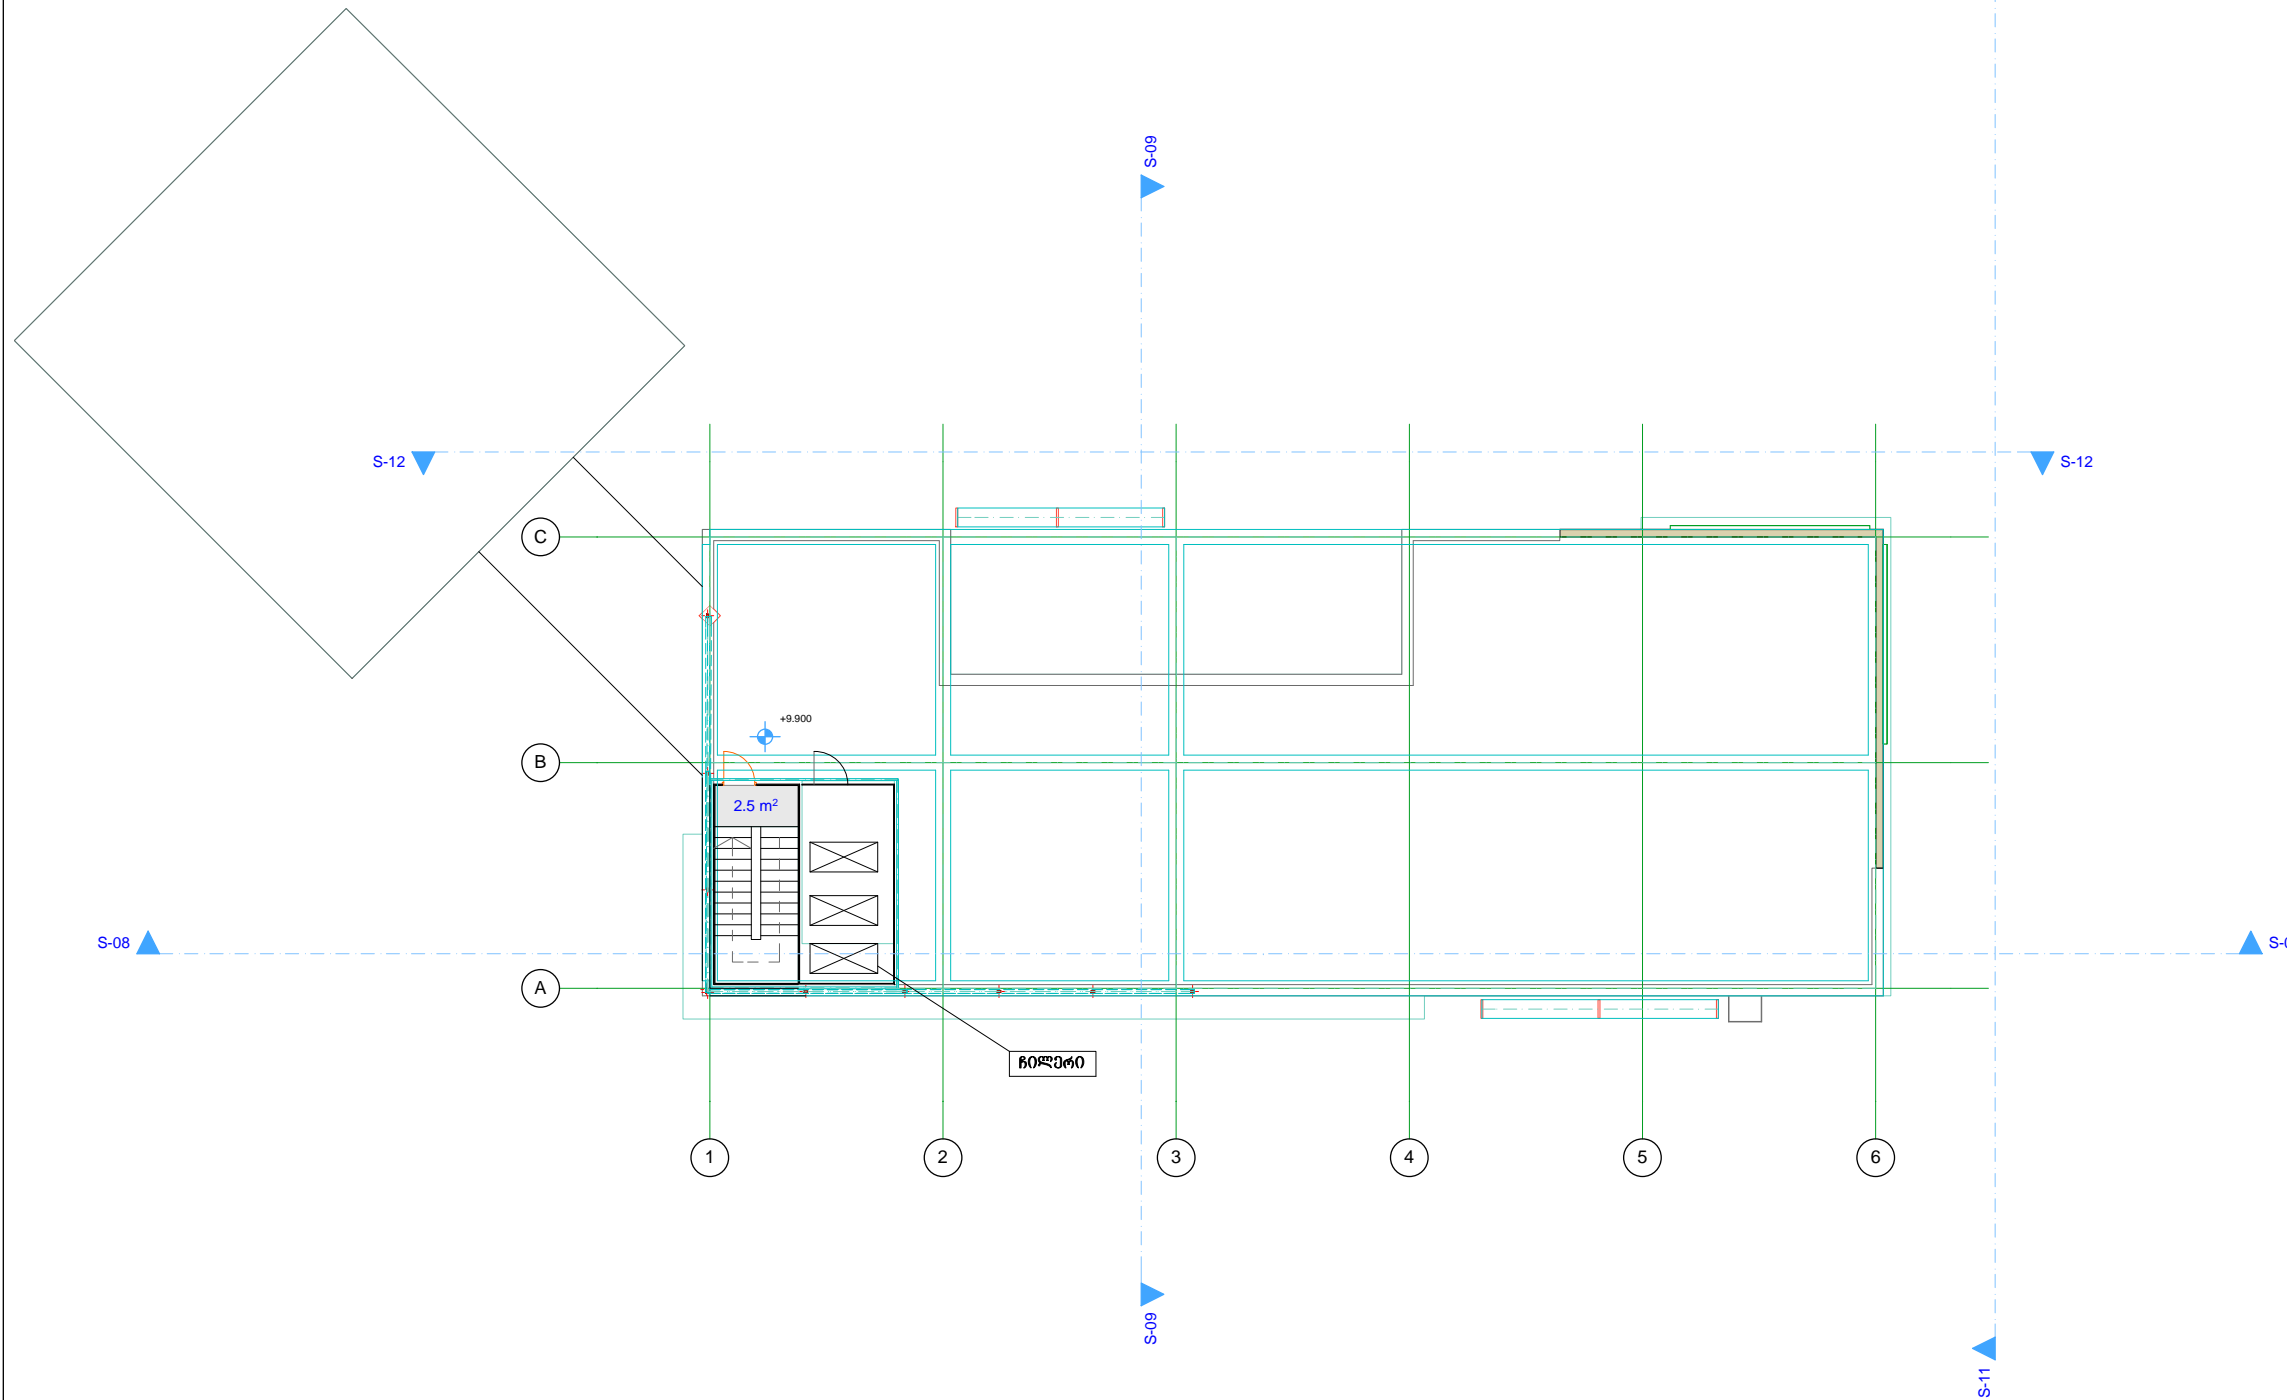

CAS Group L.t.d.

შ.პ.ს. "CAS Group"

ძ. თბილისი, ქეთათელის ქმ2

+995 551 53353; +995 595 502919

E-mail: casgroup@yahoo.com

დირექტორი: ე. სეფაშვილი

პრ. მთავარი არქიტექტორი დ.
გობუაძე

კომპ. უზრუნველყოფა დ. გობუაძე


შეამოწმა:

შენიშვნა:

-001

სახურავის გეგმა

მასშტაბი 1:200

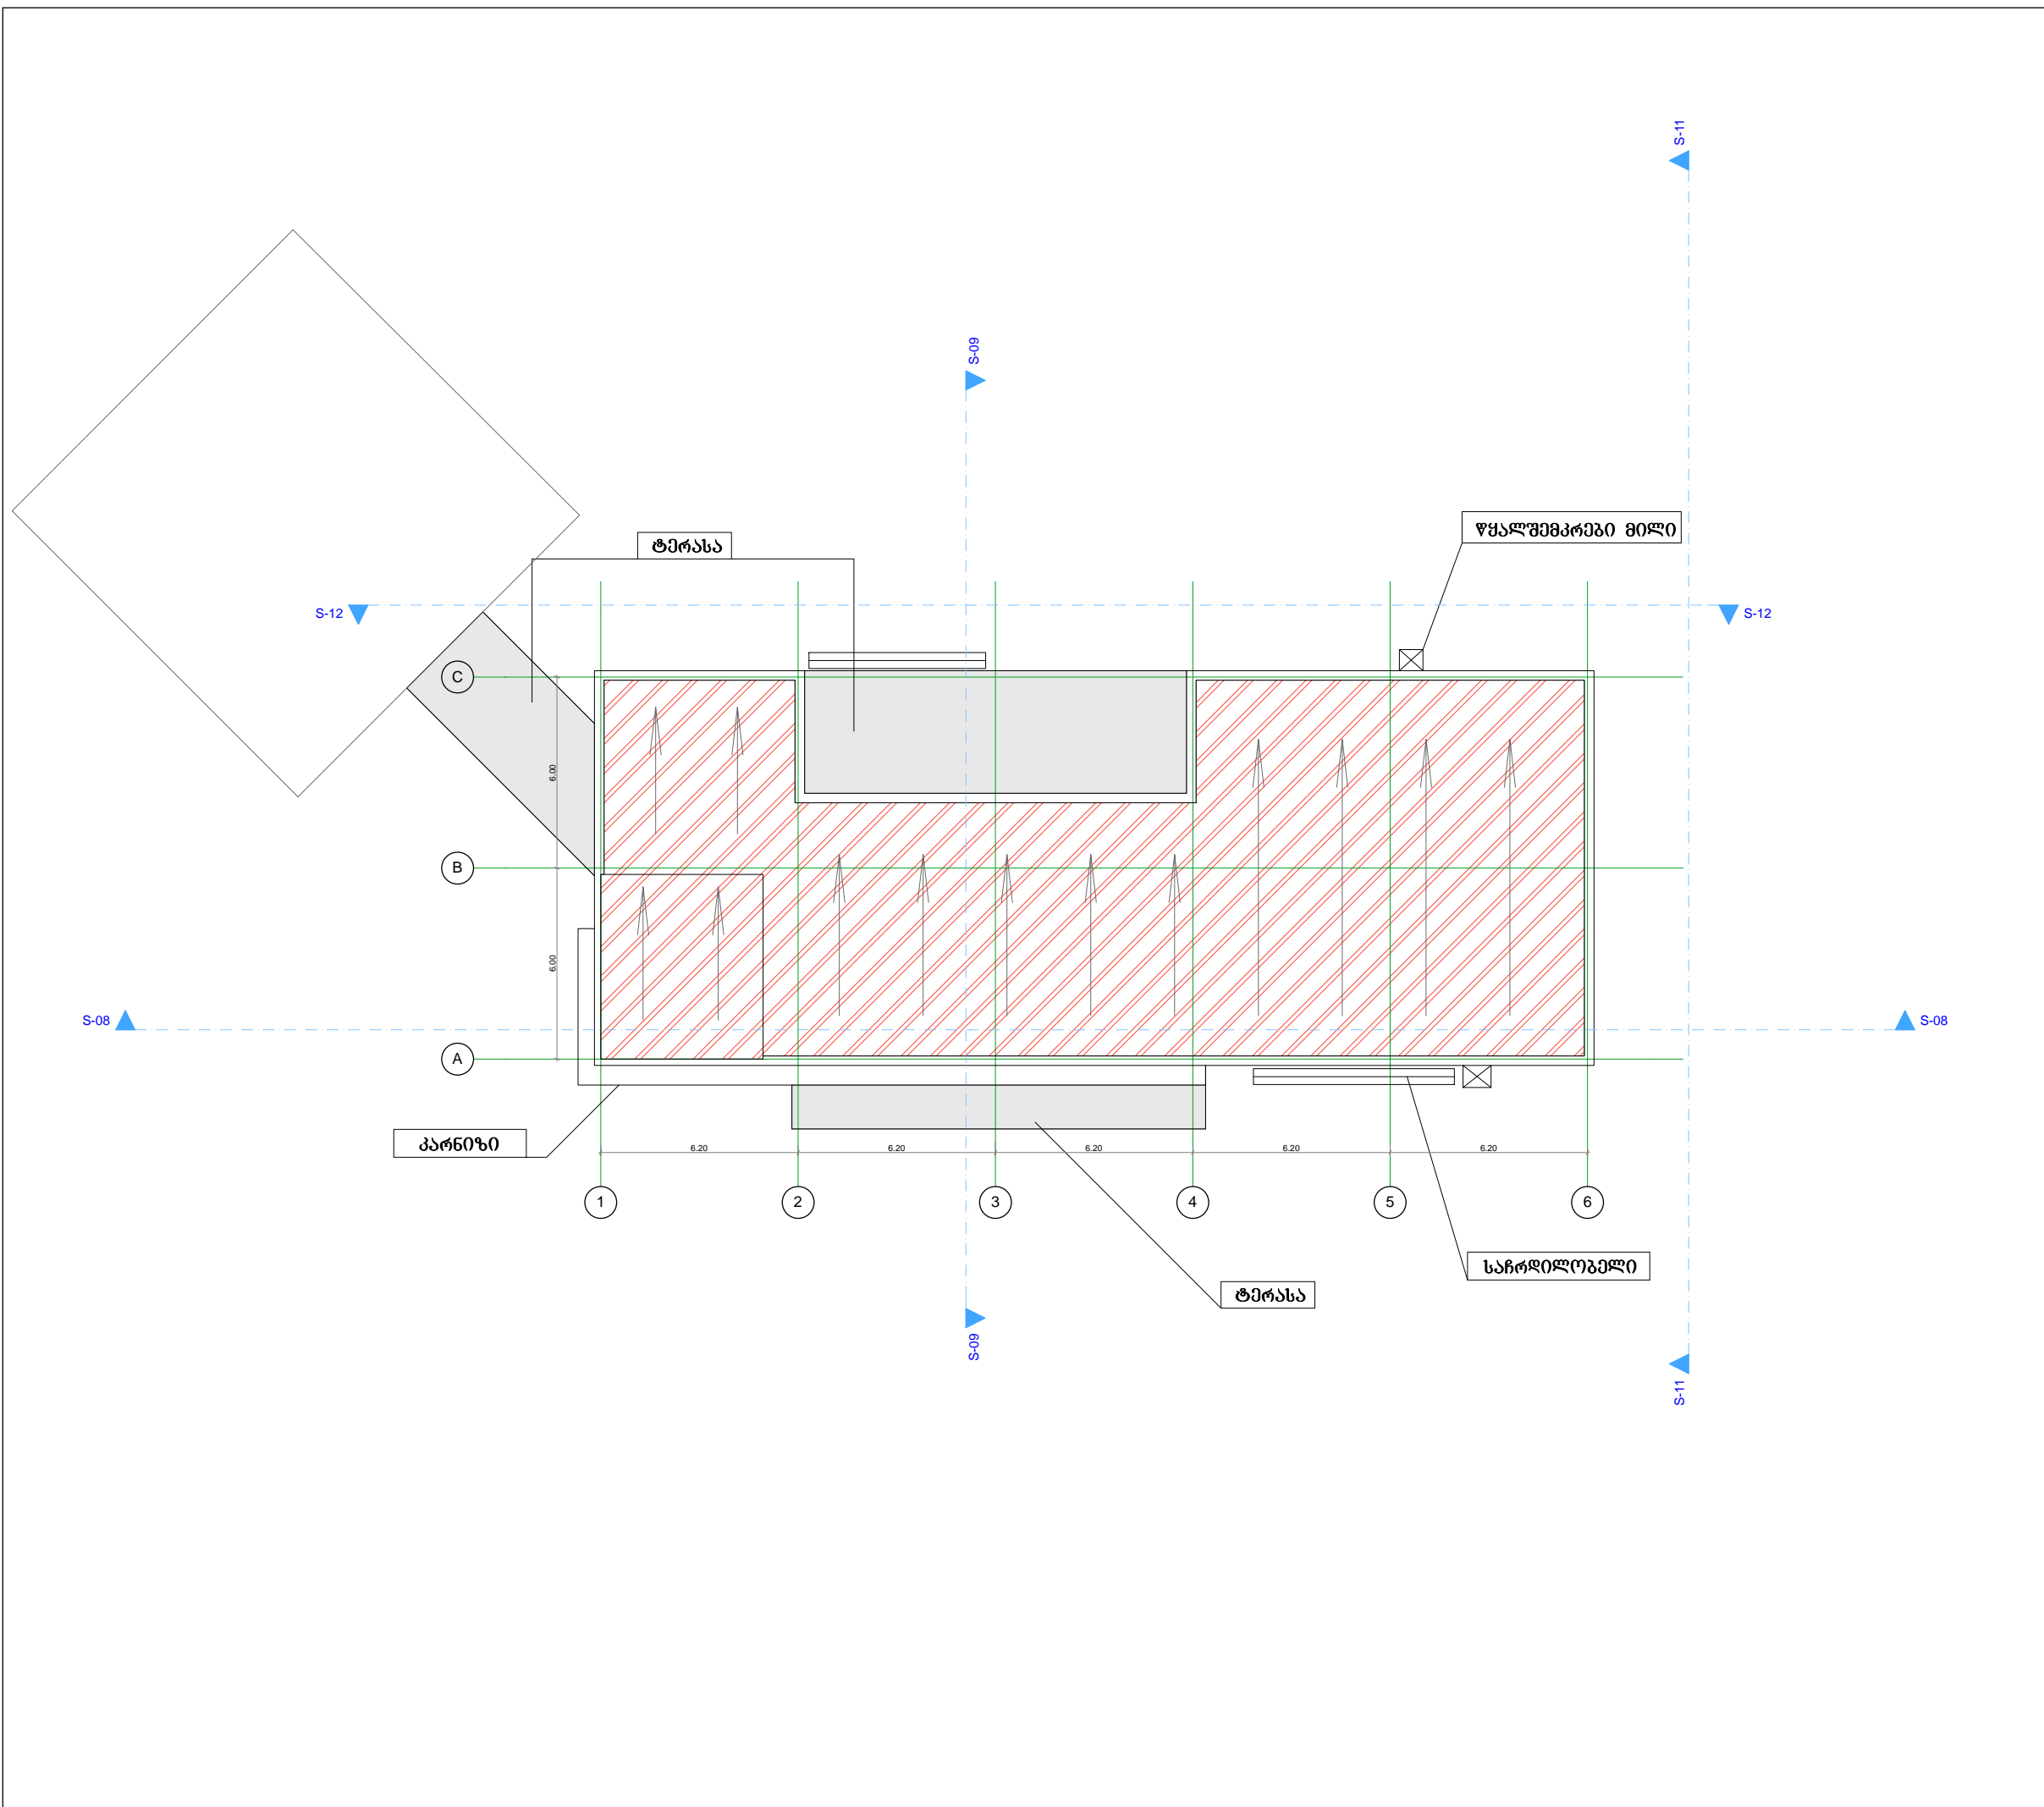

CAS Group L.t.d.

შ.პ.ს. "CAS Group"
 ქ. თბილისი, ქუთაისის ქ. №2
 +995 551 533353; +995 595 502919
 E-mail: casgroup@yahoo.com

დირექტორი: ე. სეფაშვილი

პრ. მთავარი არქიტექტორი დ.
 გოგუაძე

კომპ. უზრუნველყოფა დ. გოგუაძე

შეამოწმა:

შენიშვნა:

-  ბრუნტის მისასვლელი გზა
-  ამროკორტის ტრასა
-  საფეხმავლო ბილიკები
-  ავტოსადგომი და სამანქანო გზა
-  არსებული შენობა
-  ბრუნტის მისასვლელი გზა
-  საპროექტო შენობის გადახურვა
-  საკადასტრო საზღვარი
-  მინდვრის საფარი
-  განათების პოპი
-  არსებული ხე-ნარგავები
-  საპროექტო ხე-ნარგავები

-001

გენგეგმა

მასშტაბი 1:500



CAS Group L.t.d.

შ.პ.ს. "CAS Group"
ძ. თბილისი, ქეთათელის ქმ2
+995 551 53353; +995 595 502919
E-mail: casgroup@yahoo.com


დირექტორი: ე. სეზავაძე

პრ. მთავარი არქიტექტორი დ.
ბოგუაძე

კომპ. უზრუნველყოფა დ. ბოგუაძე

შეამოწმა:

შეწმის:

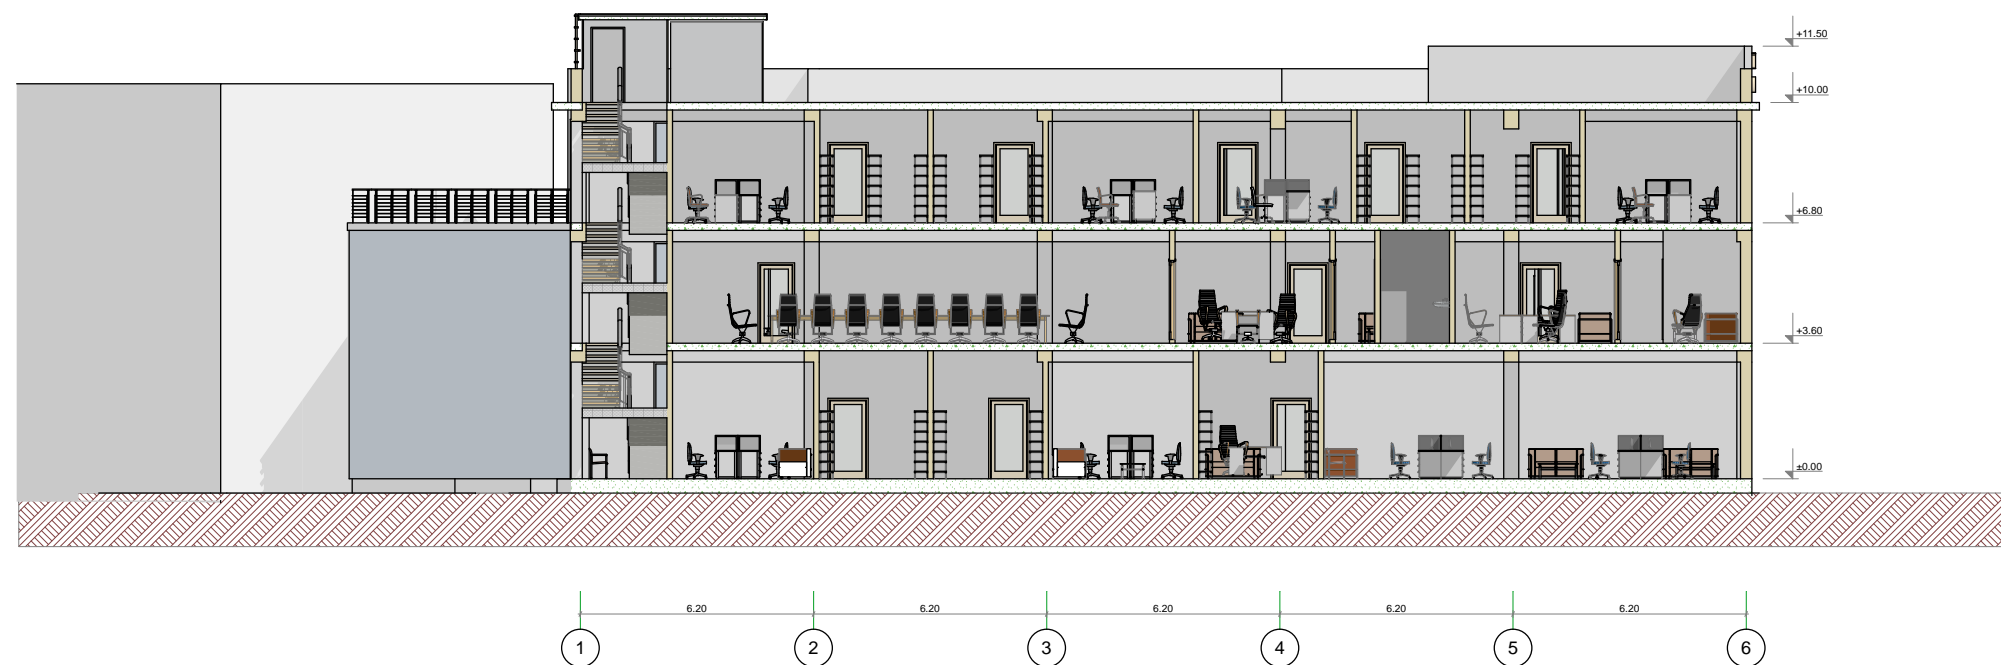

-001

ჭრილი 1-6

მასშტაბი 1:200

CAS Group L.t.d.

შ.პ.ს. "CAS Group"

ძ. თბილისი, ქუთათელის ქმ2

+995 551 53353; +995 595 502919

E-mail: casgroup@yahoo.com

დირექტორი: ე. სევაშვილი

პრ. მთავარი არქიტექტორი ღ.
გოგუაძე

კომპ. უზრუნველყოფა ღ. გოგუაძე

შეამოწმა:

შენიშვნა:



-001

ჭრილი C-A

მასშტაბი 1:200