

# CAS Group L.t.d.

შ.პ.ს. "CAS Group"

ძ. თბილისი, ძმთაბაძის ქ. №2  
+995 551 53353; +995 595 502919

E-mail: casgroup@yahoo.com

დირექტორი: ე. სეფაშვილი

პრ. მთავარი არქიტექტორი დ.  
ბოგუაძე

კომპ. უზრუნველყოფა დ. ბოგუაძე

შეამოწმა:

შეწმის:

-001

ფასადი 1-6

მასშტაბი 1:200



# CAS Group L.t.d.

შ.პ.ს. "CAS Group"

ძ. თბილისი, ქუთათელის ქ. №2

+995 551 533353; +995 595 502919

E-mail: casgroup@yahoo.com


დირექტორი: ე. სეფაშვილი

პრ. მთავარი არქიტექტორი დ.  
გოგუაძე

კომპ. უზრუნველყოფა დ. გოგუაძე

შეამოწმა:

შენიშვნა:

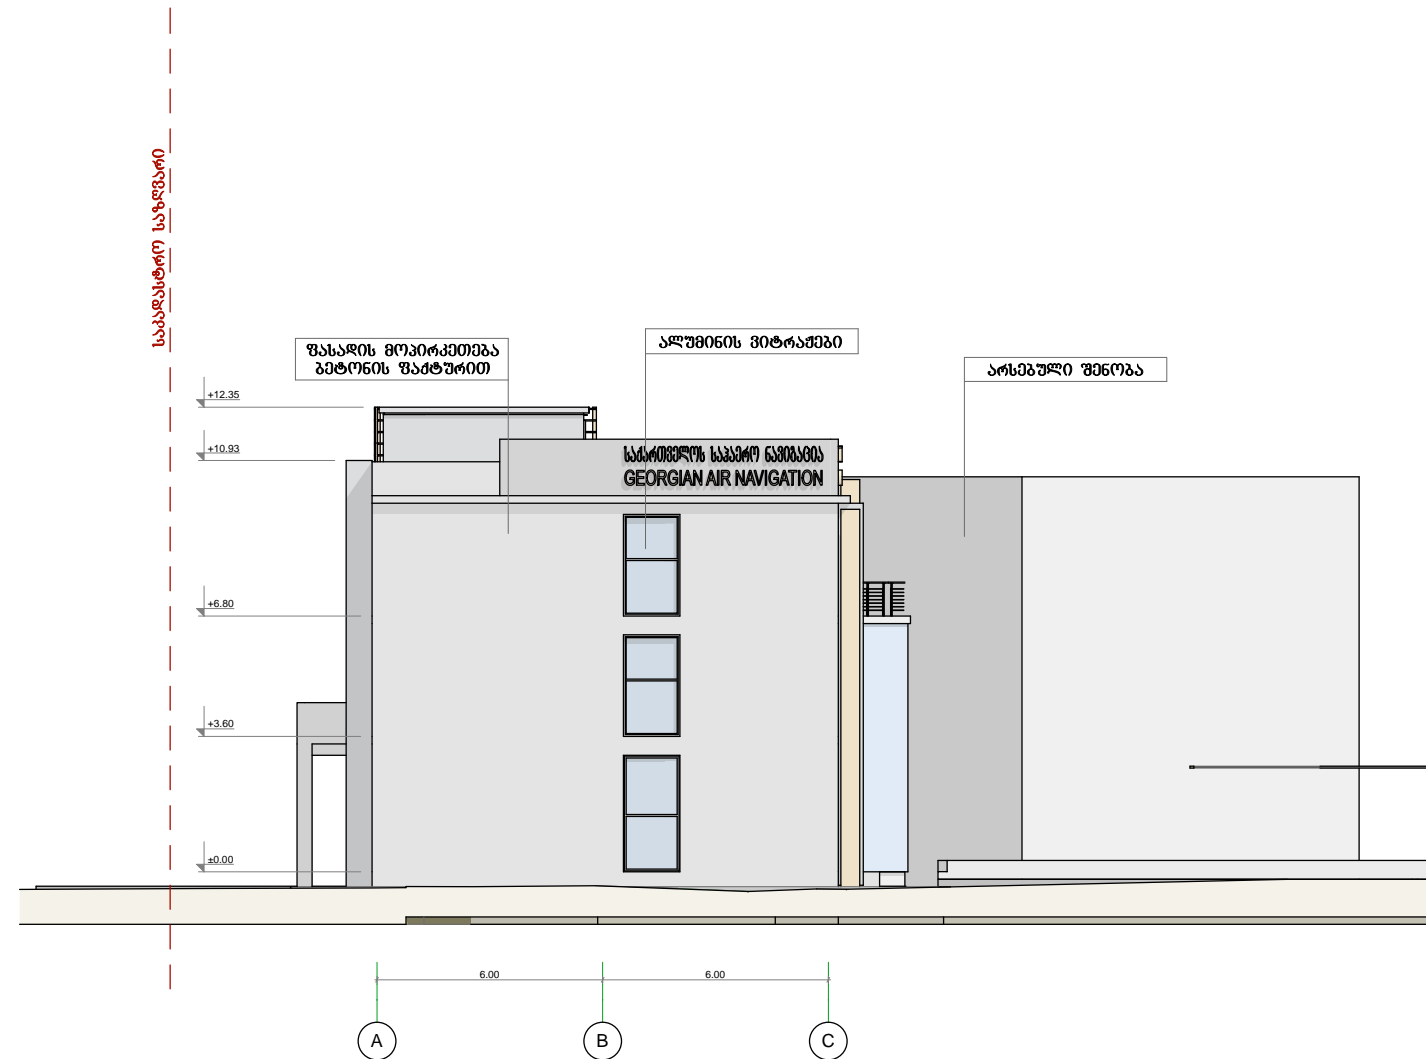

-001

შასაღი A-C

მასშტაბი 1:200

# CAS Group L.t.d.

შ.პ.ს. "CAS Group"

ძ. თბილისი, ქუთაისის ქ. №2  
+995 551 533353; +995 595 502919

E-mail: casgroup@yahoo.com

დირექტორი: ე. სეფაშვილი


პრ. მთავარი არქიტექტორი დ.  
გოგუაძე

კომპ. უზრუნველყოფა დ. გოგუაძე

შეამოწმა:

შენიშვნა:

სასადასაბრძოლო საზღვარი

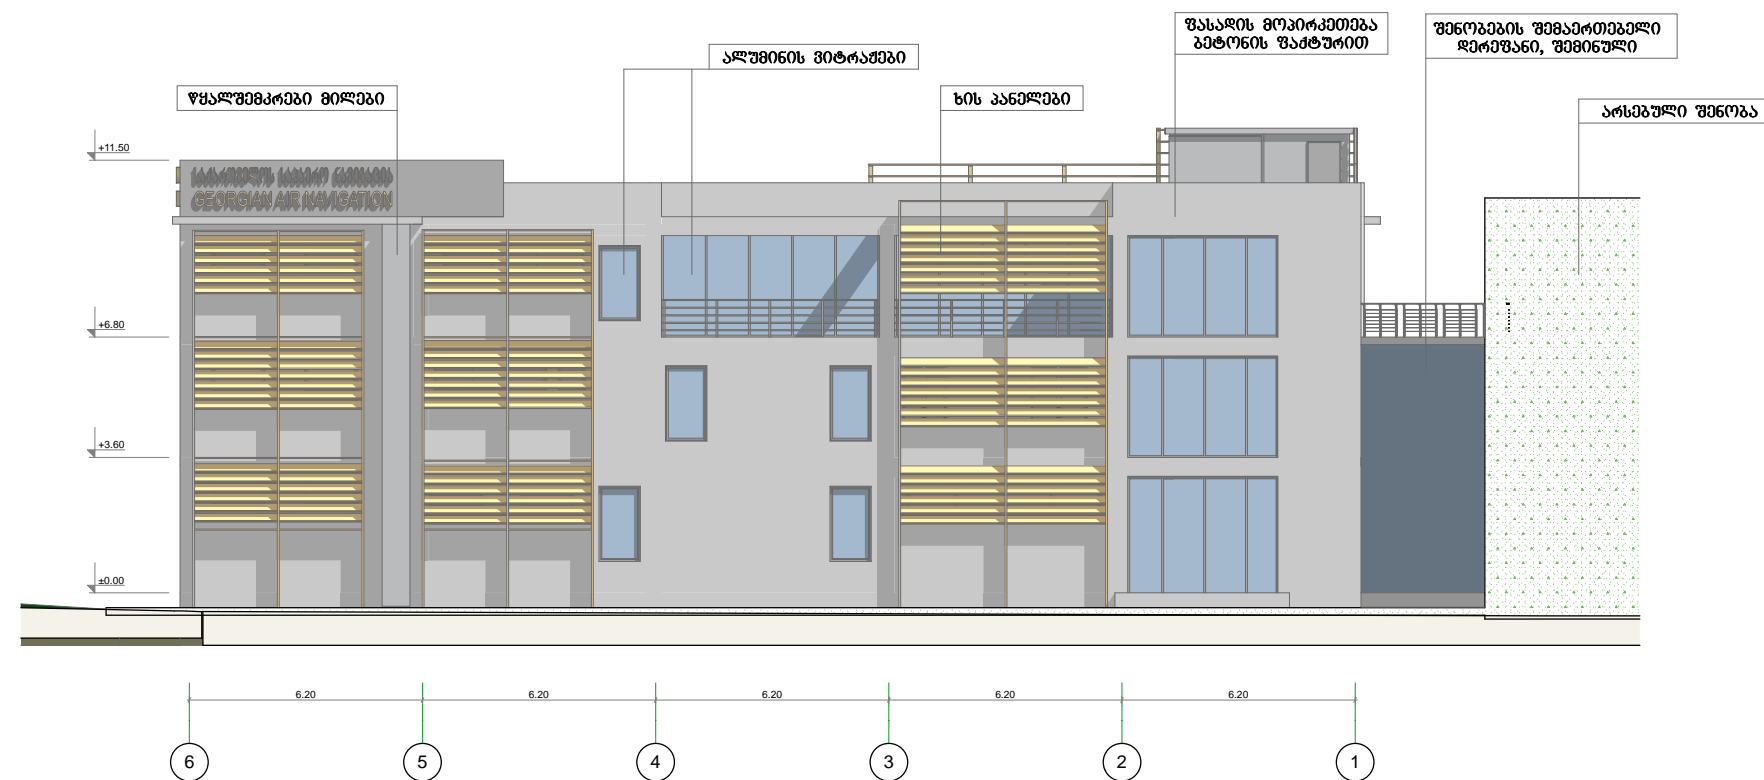

-001

ფასადი 6-1

მასშტაბი 1:200

# CAS Group L.t.d.

შ.პ.ს. "CAS Group"  
ძ. თბილისი, ქუთათელის ქ.№2  
+995 551 53353; +995 595 502919  
E-mail: casgroup@yahoo.com

დირექტორი: ე. სეფაშვილი

პრ. მთავარი არქიტექტორი ღ.  
გოგუაძე

კომპ. უზრუნველყოფა ღ. გოგუაძე


შეამოწმა:

შენიშვნა:

-001

ფანჯარი C-A

მასშტაბი 1:200

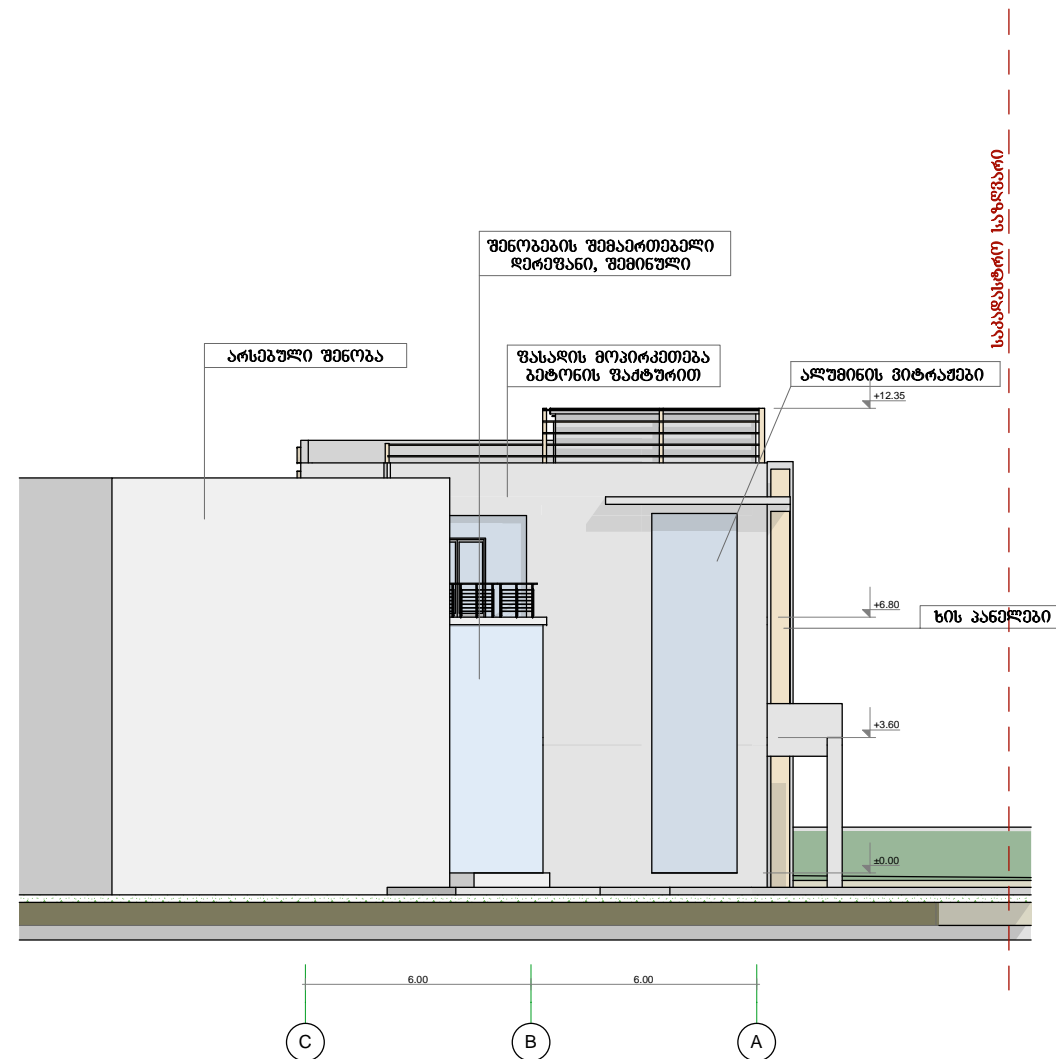





# CAS Group L.t.d.

შ.პ.ს. "CAS Group"  
 ძ. თბილისი, ქუთაისის ქ. №2  
 +995 551 533353; +995 595 502919  
 E-mail: casgroup@yahoo.com

დირექტორი: ე. სეფაშვილი

პრ. მთავარი არქიტექტორი ღ.  
 გოგუაძე

კომპ. უზრუნველყოფა ღ. გოგუაძე

შეამოწმა:

შეწმენა:

-001

ფოტომონტაჟი

მასშტაბი



# CAS Group L.t.d.

შ.პ.ს. "CAS Group"  
ძ. თბილისი, ქუთათელის ქ.№2  
+995 551 533353; +995 595 502919  
E-mail: casgroup@yahoo.com

დირექტორი: ე. სეფაშვილი

პრ. მთავარი არქიტექტორი დ.  
გოგუაძე

კომპ. უზრუნველყოფა დ. გოგუაძე

შეამოწმა:

შენიშვნა:



კონდიციონერის სისტემა,  
შეფუთვითი ღირებულება

ხის ფაბრიკის პანელები

მაღალი ხარისხის  
ალუმინის ვიტრაჟი

ფასადის მოპირკეთება  
ბეტონის ფაბრიკის ღირებულება

-001

ვოტომონტაჟი

მასშტაბი





# CAS Group L.t.d.

შ.პ.ს. "CAS Group"  
 ძ. თბილისი, ქეთათელის ქმ2  
 +995 551 533353; +995 595 502919  
 E-mail: casgroup@yahoo.com

დირექტორი: ე. სეზავაძე

პრ. მთავარი არქიტექტორი ღ.  
 გოგუაძე

კომპ. უზრუნველყოფა ღ. გოგუაძე

შეამოწმა:

შეწესდა:



-001

პროექტის სახელი

მასშტაბი





# CAS Group L.t.d.

შ.პ.ს. "CAS Group"  
 ძ. თბილისი, ქუთაისის ქმ2  
 +995 551 53353; +995 595 502919  
 E-mail: casgroup@yahoo.com


დირექტორი: ე. სევაშვილი

პრ. მთავარი არქიტექტორი ღ. გოგუაძე

კომპ. უზრუნველყოფა ღ. გოგუაძე

შეამოწმა:

შენიშვნა:

 

-001

პიკეტაჟი

მასშტაბი





# CAS Group L.t.d.

შ.პ.ს. "CAS Group"  
 ძ. თბილისი, ქუთაისის ქმ2  
 +995 551 53353; +995 595 502919  
 E-mail: casgroup@yahoo.com

დირექტორი: ე. სეფაშვილი

პრ. მთავარი არქიტექტორი ღ.  
 გოგუაძე

კომპ. უზრუნველყოფა ღ. გოგუაძე

შეამოწმა:

შენიშვნა:

-001

პროექტის სახელი

მასშტაბი